


地段索引圖 LOT INDEX PLAN

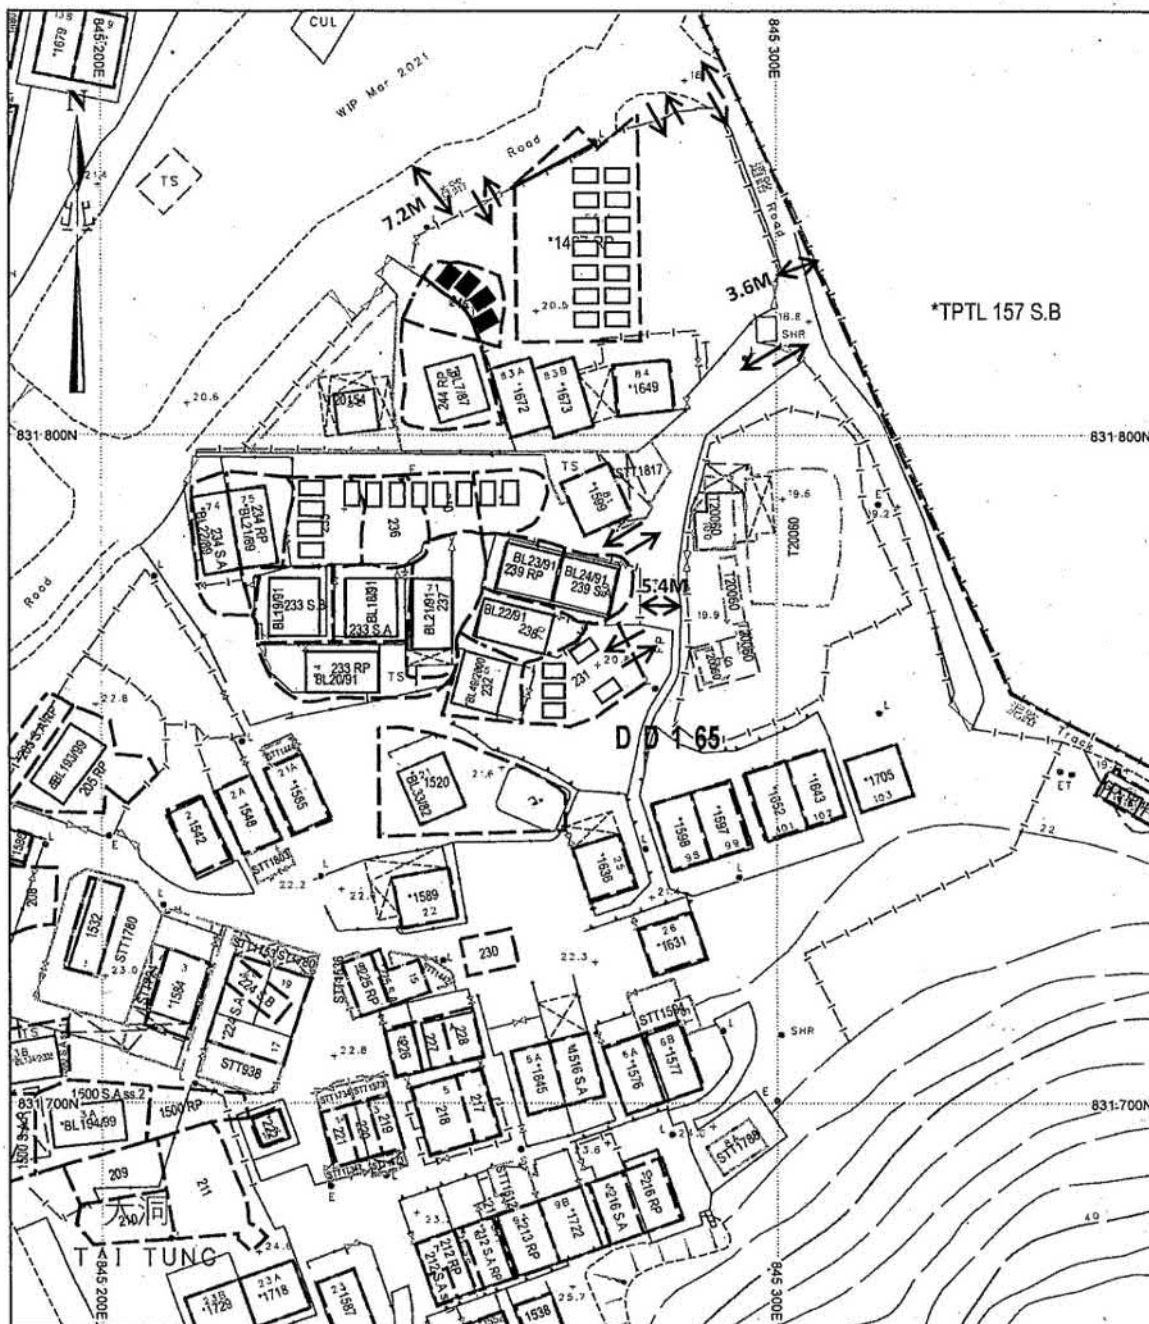

地政總署測繪處

Survey and Mapping Office, Lands Department

KEY : → ROAD ACCESS

■ LIGHT GOODS VEHICLE

□ PRIVATE CAR

比例尺 SCALE 1:1000

metres 10 0 10 20 30 40 50 metres



Locality :

Lot Index Plan No. : ags_S00000078814_0001

District Survey Office : Lands Information Center

Date : 06-Aug-2021

Reference No. : 8-NW-16A,8-NW-16C

香港特別行政區政府 — 版權所有
© Copyright reserved - Hong Kong SAR Government
SMO-P01 20210806142801 10

摘要說明：本地段索引圖在其背景的地形圖上標示了各種永久和短期持有的土地的圖像界線。這些土地包括私人地段、政府撥地、短期租約批地，以及其他作核准用途的土地。請注意：(1)本索引圖上的資料會被不時更新而不作事先通知；(2)索引圖的更新或會延後於有關資料的實際變更；以及(3)本索引圖中顯示的界線僅供識別之用，資料是否準確可靠，應徵詢專業土地測量師的意見。

免費說明：如因使用本地段索引圖，或因所依據的本索引圖資料出錯、遺漏、過時或有誤差而引致任何損失或損害，政府概不承擔任何法律責任。

Explanatory notes : This plan shows the graphical boundaries of different kinds of permanent and temporary land holdings with the topographic map in the backdrop. The land holdings as shown may include private lots, government land allocations, short term tenancies and other permitted uses of land. It must be noted that: (1) the information shown on this plan is subject to update without prior notification; (2) there may be time lag between an update and the related changes taken place; and (3) the graphical boundaries as shown are for identification purpose only and interpretation of their accuracy and reliability requires the advice from professional land surveyor. Disclaimer : The Government shall not be responsible for any loss or damage howsoever arising from the use of this plan or in reliance upon its correctness, completeness, timeliness or accuracy.

「泊車位置圖」

參考編號


REFERENCE No.

A/NE-SSH/141

繪圖 DRAWING A-1

(來源：申請人建議書)

(SOURCE : APPLICANT'S SUBMISSION PLAN)

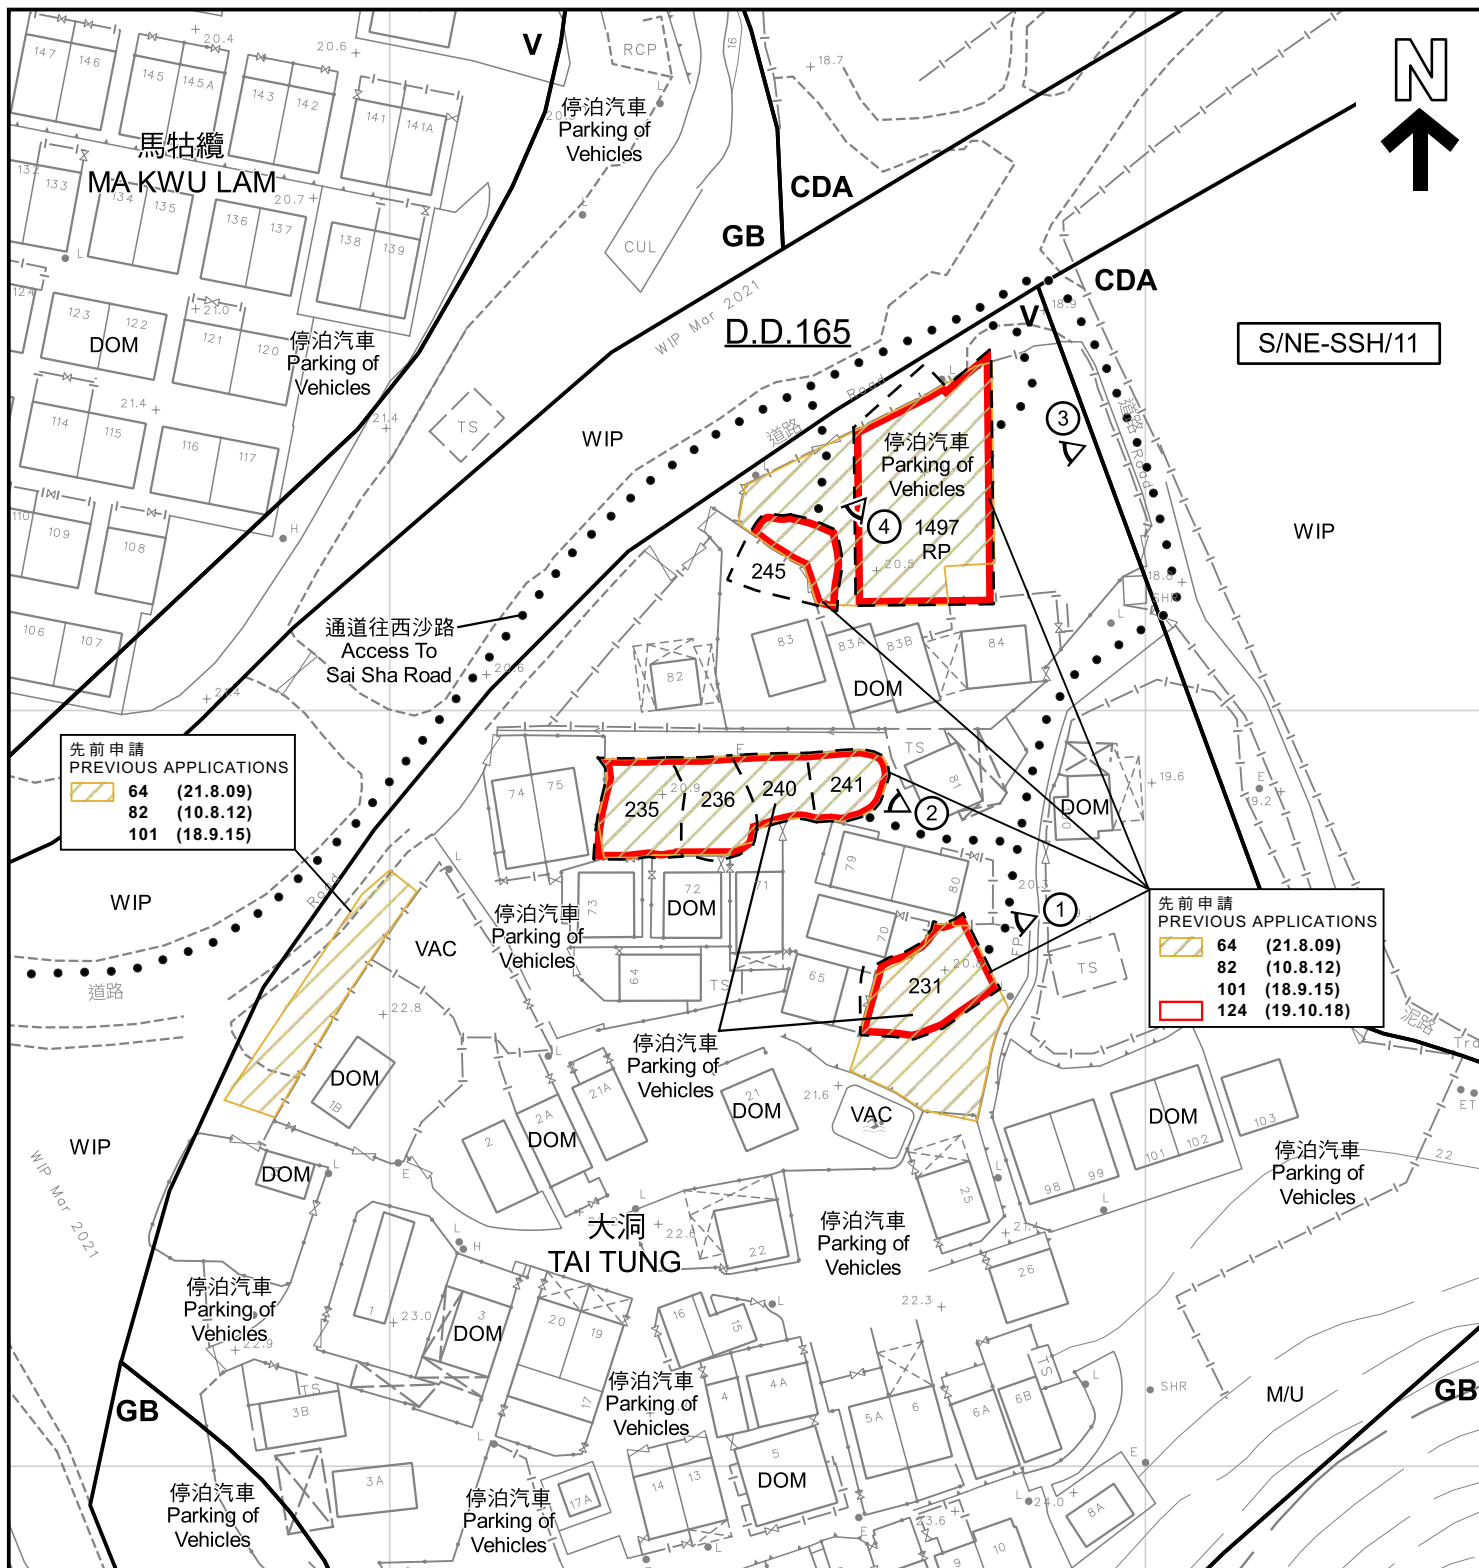

圖例 LEGEND

- 申請地點 (界線只作識別用)
APPLICATION SITE (BOUNDARY FOR IDENTIFICATION PURPOSE ONLY)
- 綜合發展區
COMPREHENSIVE DEVELOPMENT AREA
- CDA
- 鄉村式發展
VILLAGE TYPE DEVELOPMENT
- V
- 綠化地帶
GREEN BELT
- GB

- DOM 住用構築物
DOMESTIC STRUCTURE
- M/U 荒地
UNUSED LAND
- VAC 空置
VACANT
- WIP 工程在進行中
WORK IN PROGRESS
- ① 實地照片的觀景點
VIEWING POINT OF SITE PHOTO

- 64 (21.8.09) 獲批准的申請
APPROVED APPLICATION
- 64 (21.8.09) 會議日期
DATE OF MEETING
- 申請編號
APPLICATION NUMBER

註釋 Notes :

- (1) 2021年9月3日勘測的土地用途
Land uses shown on this plan are in accordance with the land use survey conducted by the Planning Department on 3.9.2021

平面圖 SITE PLAN

臨時私人停車場(私家車及輕型貨車)的規劃許可續期(為期3年)
新界西貢北十四鄉大洞丈量約份第165約地段第1497號餘段(部分)、
第231號(部分)、第235號、第236號(部分)、第240號、第241號及第245號(部分)
RENEWAL OF PLANNING APPROVAL FOR TEMPORARY PRIVATE CAR PARK
(PRIVATE CARS AND LIGHT GOODS VEHICLES) FOR A PERIOD OF 3 YEARS
LOTS 1497 RP (PART), 231 (PART), 235, 236 (PART), 240, 241 AND 245 (PART) IN D.D. 165,
TAI TUNG, SHAP SZ HEUNG, SAI KUNG NORTH, NEW TERRITORIES

SCALE 1 : 1 000 比例尺

米 20 0 20 40 米
METRES

規劃署
PLANNING
DEPARTMENT



參考編號
REFERENCE No.
A/NE-SSH/141

圖 PLAN
A-2

本摘要圖於2021年10月7日擬備，
所根據的資料為測量圖編號
8-NW-16A及16C
EXTRACT PLAN PREPARED ON 7.10.2021
BASED ON SURVEY SHEETS No.
8-NW-16A & 16C



圖例 LEGEND

申請地點 (界線只作識別用)
APPLICATION SITE (BOUNDARY FOR IDENTIFICATION PURPOSE ONLY)

航攝照片 AERIAL PHOTO

本摘要圖於2021年10月5日擬備，
所根據的資料為地政總署
於2021年1月19日拍得的航攝照片
編號E130655C

EXTRACT PLAN PREPARED ON 5.10.2021
BASED ON AERIAL PHOTO No. E130655C
TAKEN ON 19.1.2021 BY
LANDS DEPARTMENT


臨時私人停車場(私家車及輕型貨車)的規劃許可續期(為期3年)
新界西貢北十四鄉大洞丈量約份第165約地段第1497號餘段(部分)、
第231號(部分)、第235號、第236號(部分)、第240號、第241號及第245號(部分)
RENEWAL OF PLANNING APPROVAL FOR TEMPORARY PRIVATE CAR PARK
(PRIVATE CARS AND LIGHT GOODS VEHICLES) FOR A PERIOD OF 3 YEARS
LOTS 1497 RP (PART), 231 (PART), 235, 236 (PART), 240, 241 AND 245 (PART) IN D.D. 165,
TAI TUNG, SHAP SZ HEUNG, SAI KUNG NORTH, NEW TERRITORIES

規劃署
PLANNING
DEPARTMENT



參考編號
REFERENCE No.
A/NE-SSH/141

圖 PLAN
A-3

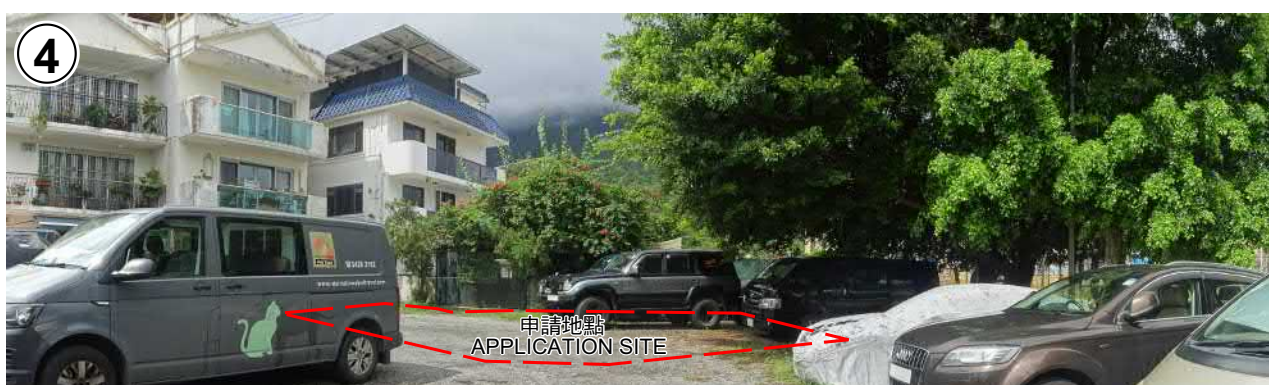

申請地點界線只作識別用

APPLICATION SITE BOUNDARY FOR IDENTIFICATION PURPOSE ONLY

實地照片 SITE PHOTOS

本圖於2021年9月17日擬備，所根據的資料為攝於2021年9月1日的實地照片
PLAN PREPARED ON 17.9.2021
BASED ON SITE PHOTOS
TAKEN ON 1.9.2021

臨時私人停車場(私家車及輕型貨車)的規劃許可續期(為期3年)
新界西貢北十四鄉大洞丈量約份第165約地段第1497號餘段(部分)、
第231號(部分)、第235號、第236號(部分)、第240號、第241號及第245號(部分)
RENEWAL OF PLANNING APPROVAL FOR TEMPORARY PRIVATE CAR PARK
(PRIVATE CARS AND LIGHT GOODS VEHICLES) FOR A PERIOD OF 3 YEARS
LOTS 1497 RP (PART), 231 (PART), 235, 236 (PART), 240, 241 AND 245 (PART) IN D.D. 165,
TAI TUNG, SHAP SZ HEUNG, SAI KUNG NORTH, NEW TERRITORIES

規劃署
PLANNING
DEPARTMENT



參考編號
REFERENCE No.
A/NE-SSH/141

圖 PLAN
A-4