



Proposed Temporary Refuse Collection Point — Location Plan

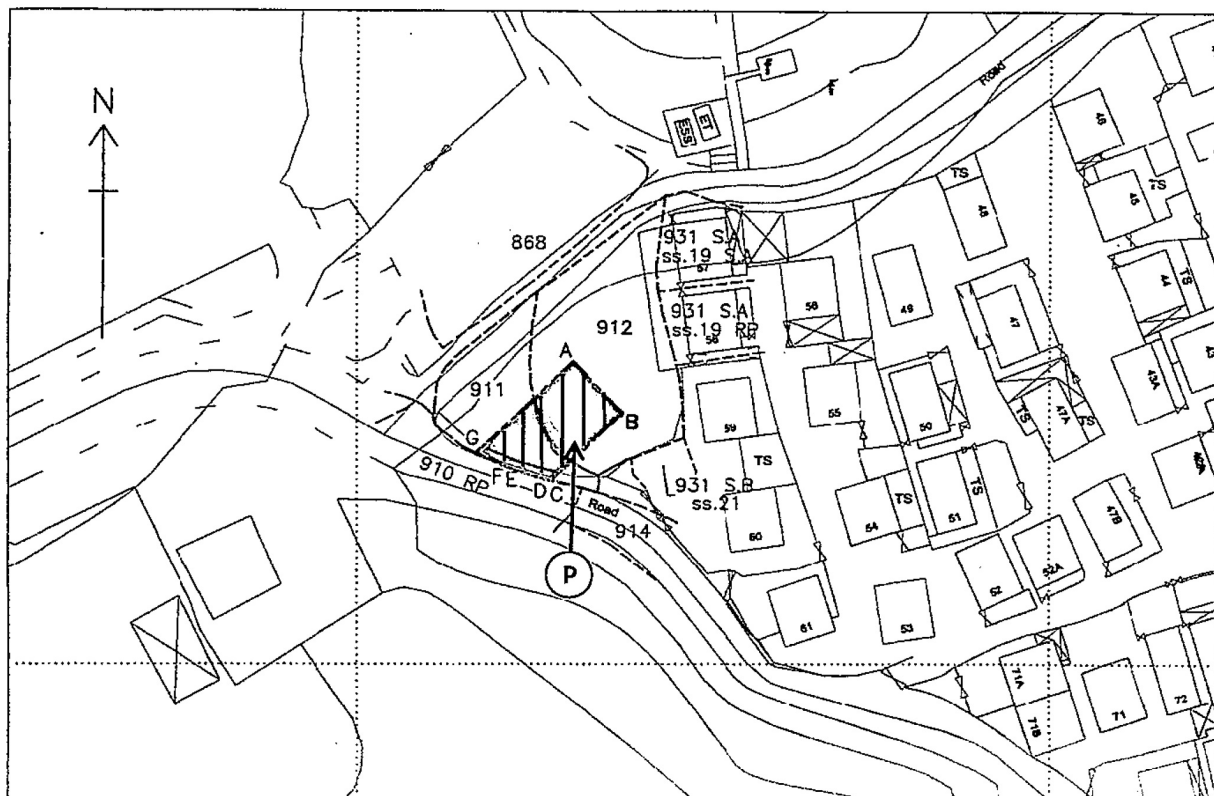

Survey Sheet No.: 8-NW-16A

Scale 1 : 1,000

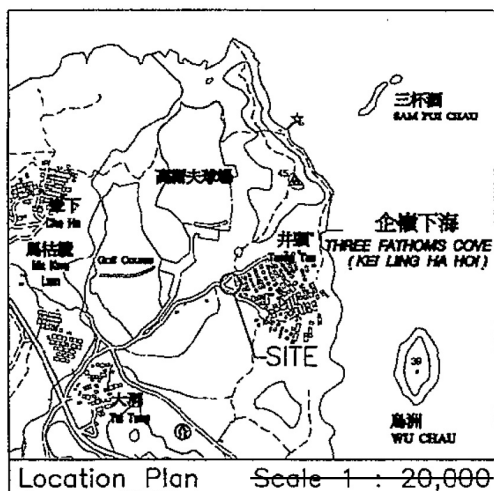

Location Plan Scale 1 : 20,000

TSENG TAU

Proposed Refuse Collection Point on Lot Nos. 911 and 912 in D.D. 165

Proposed Dimensions: (Area = 175.1 sqm)

From	To	Bearing (d-m-s)	Distance (m)	Pt.	N	E
A	B	136°24'20"	10.300	A	832043.776	845631.102
B	C	226°24'20"	14.259	B	832036.317	845638.204
C	D	282°56'50"	1.464	C	832026.484	845627.878
D	E	288°41'50"	4.984	D	832026.812	845626.451
E	F	291°35'10"	1.120	E	832028.410	845621.730
F	G	295°35'20"	3.905	F	832028.822	845620.689
G	A	46°24'20"	19.241	G	832030.508	845617.167

LEGEND:

Ⓟ Temporary Refuse Collection Point

▨ Site Area


Plan prepared by:
Henry Chan Surveyors Limited

Plan No. : HC-15XXX/R01
Date: 16 June 2022

參考編號
REFERENCE No. A/NE-SSH/143

繪圖 DRAWING A-1

(來源 : 申請人建議書)
(SOURCE : APPLICANT'S SUBMISSION PLAN)

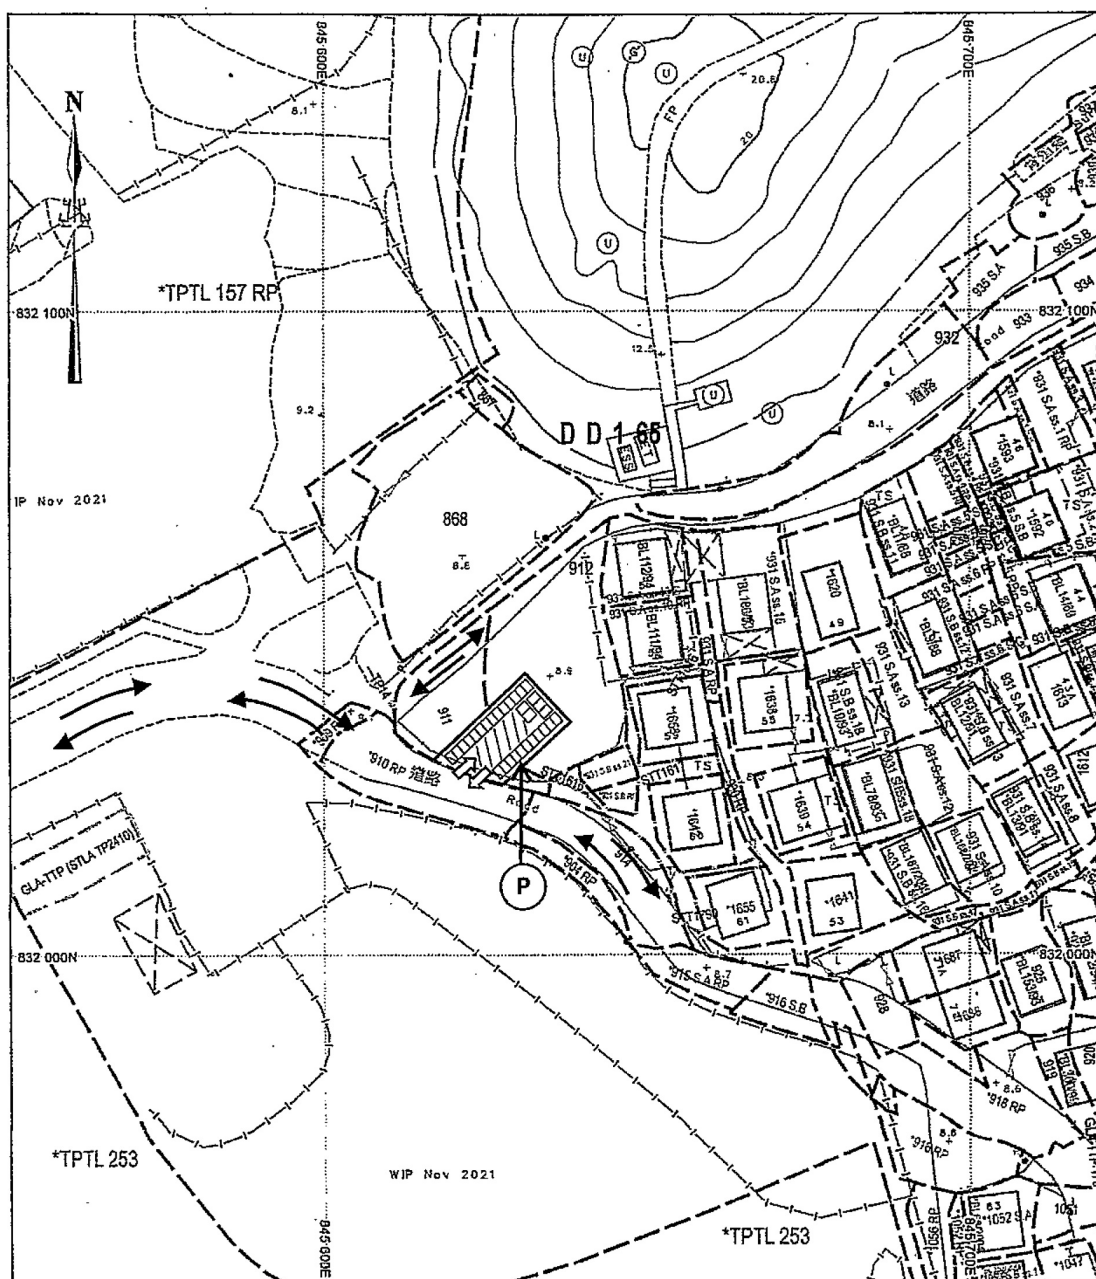Proposed Temporary Refuse Collection Point**Site Entrance, Traffic Flow & Vehicle Loading / Unloading Area**

比例尺 SCALE 1:1 000
 米 metres 10 0 10 20 30 40 50 metres

LEGEND:

-  Temporary Refuse Collection Point
-  Vehicle Loading / Unloading Area
-  Site Entrance / Exit
-  Traffic Flow
-  Refuse Containers

參考編號
REFERENCE No. A/NE-SSH/143


繪圖 DRAWING A-2

(來源：申請人建議書)
(SOURCE : APPLICANT'S SUBMISSION PLAN)

Temporary Refuse Collection Point

Plan 2a

~ Location Plan ~

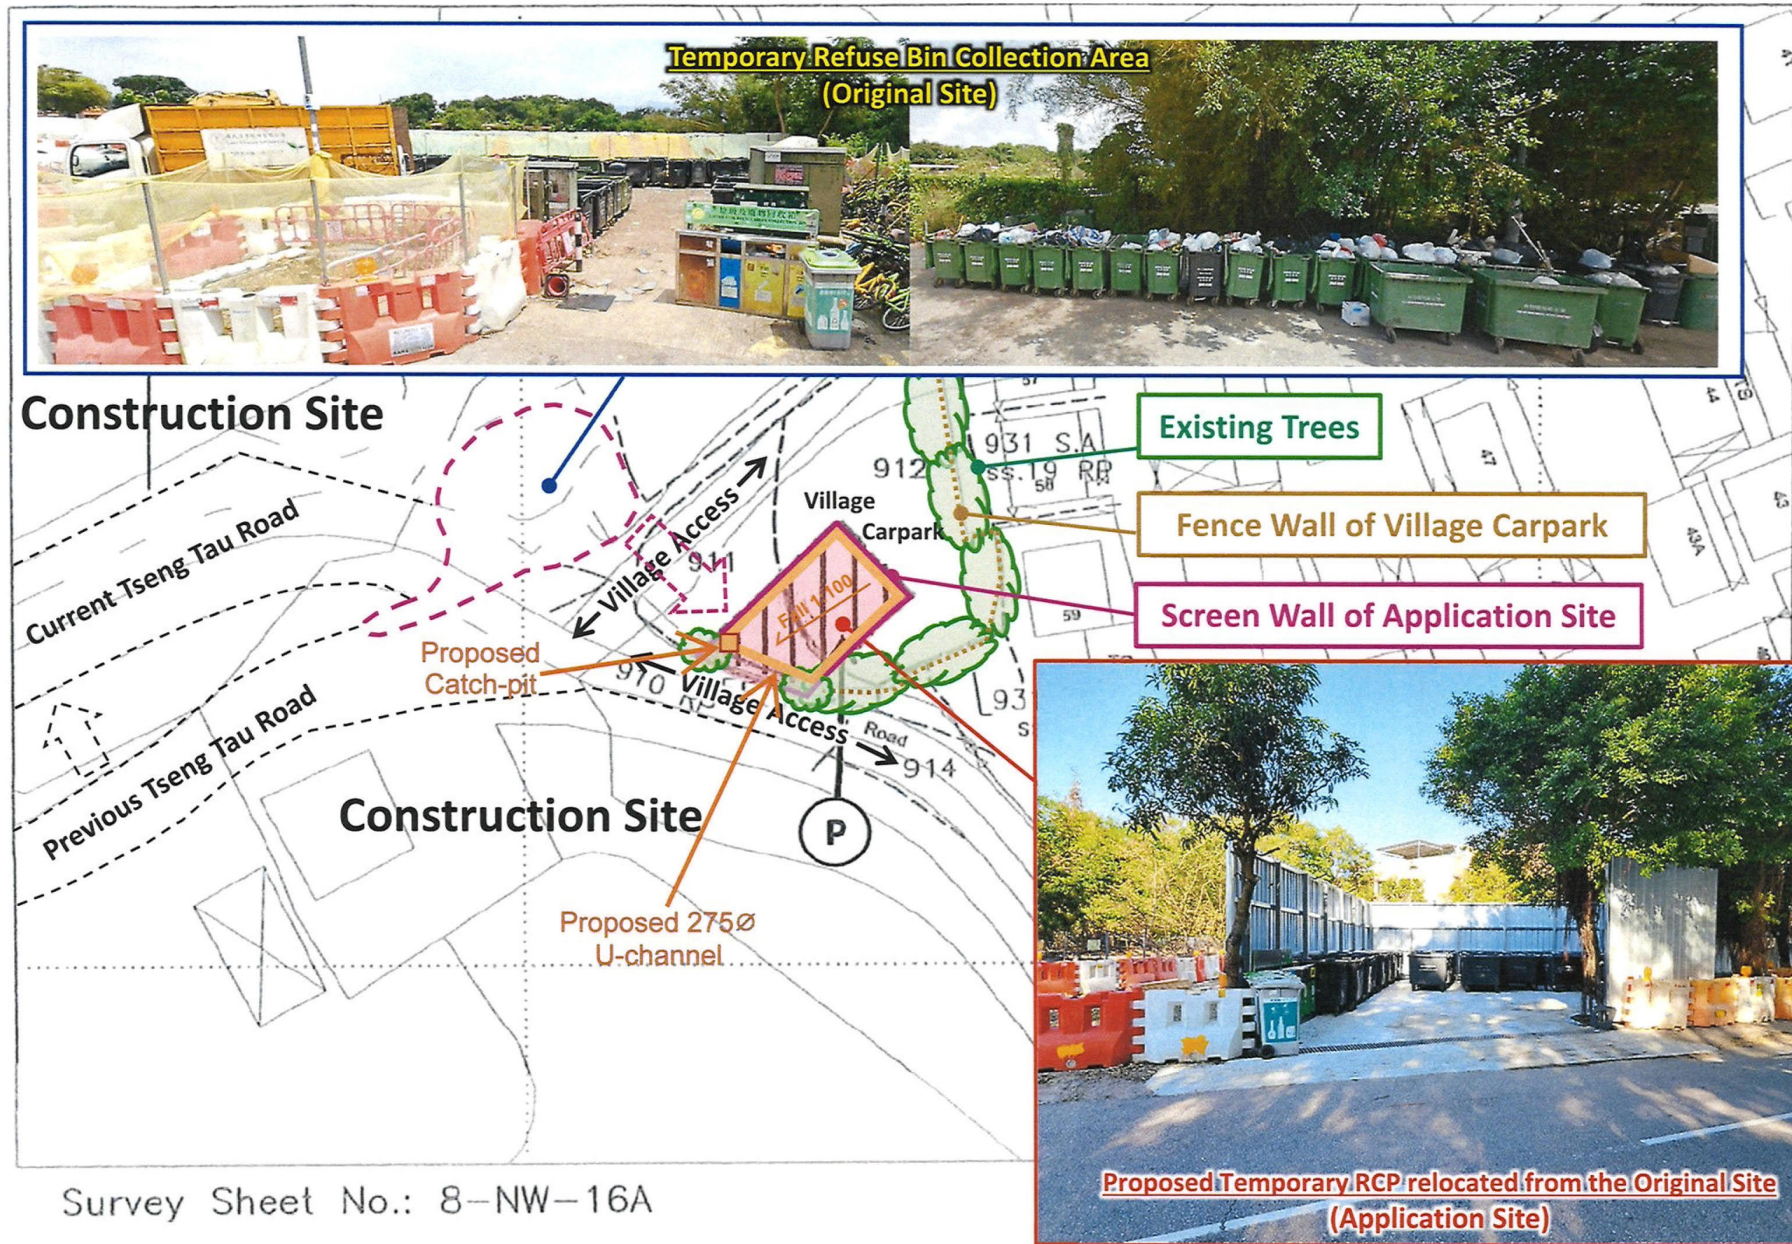

參考編號

REFERENCE No.

A/NE-SSH/143


繪圖 DRAWING A-3

(來源：申請人呈交的進一步資料)

(SOURCE : APPLICANT'S SUBMITTED FURTHER INFORMATION)




SCALE 1:50,000 比例尺

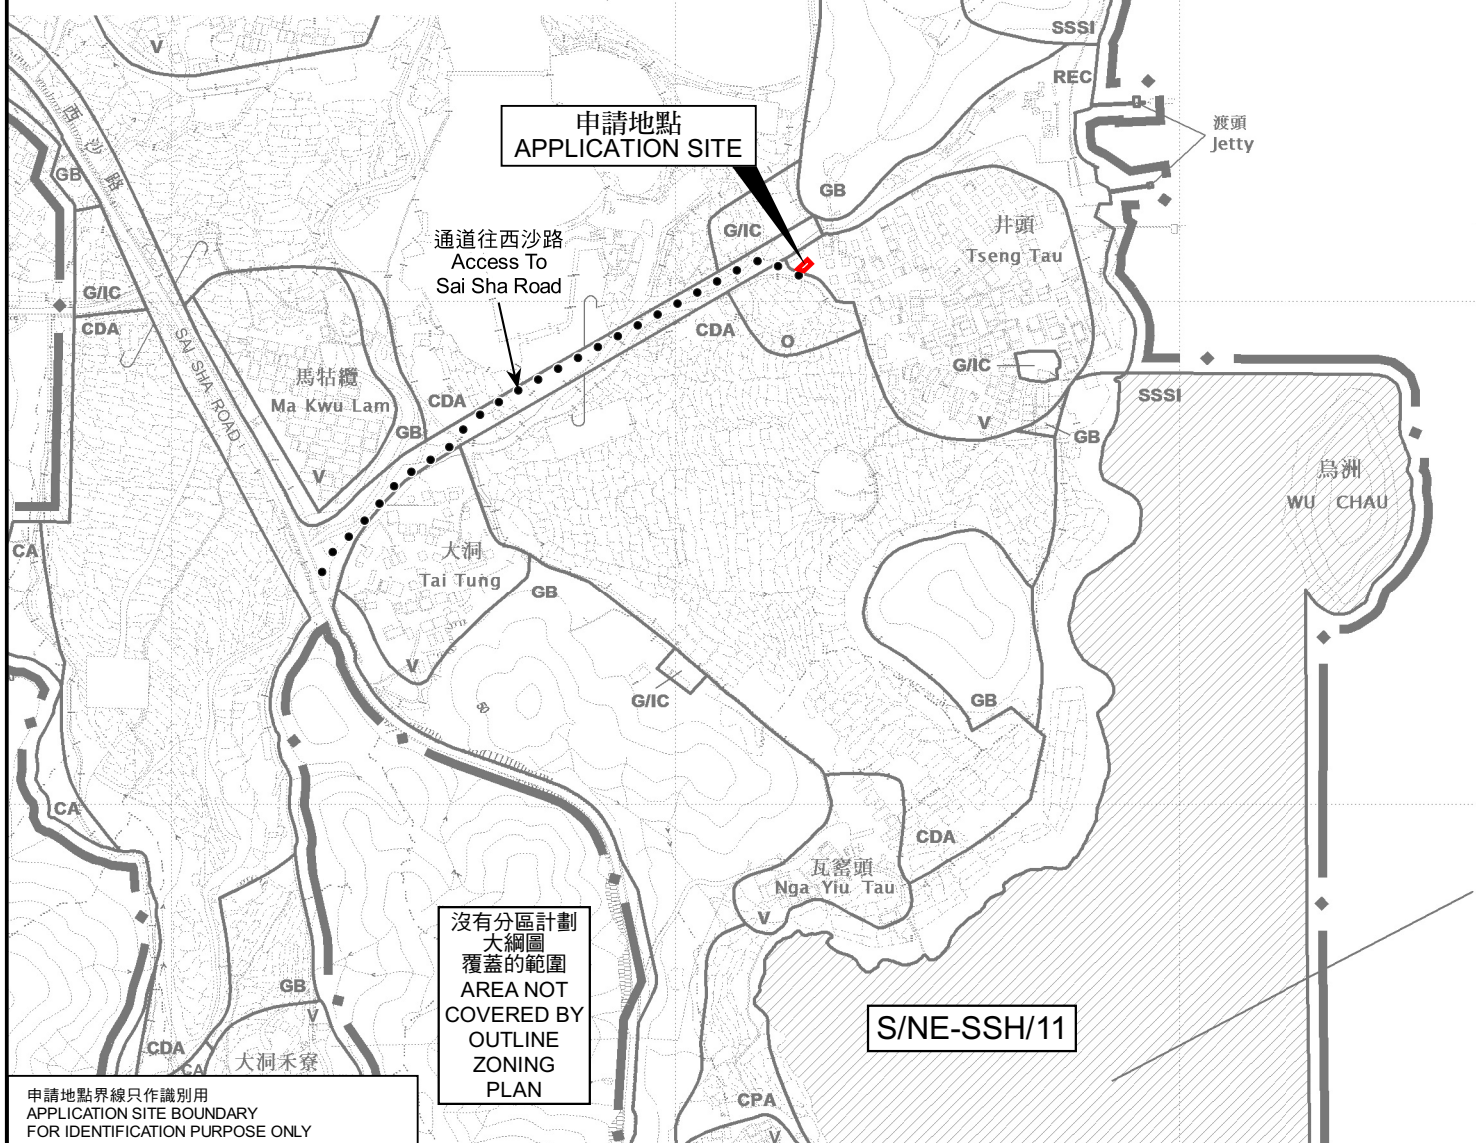

本摘要圖於2022年10月13日擬備，
所根據的資料為於2015年10月6日
核准的分區計劃大綱圖編號S/NE-SSH/11
EXTRACT PLAN PREPARED ON 13.10.2022
BASED ON OUTLINE ZONING PLAN No.
S/NE-SSH/11 APPROVED ON 6.10.2015

臨時垃圾收集站 (為期3年)
新界西貢北十四鄉西沙路井頭村丈量約份第165號地段第911號(部分)及第912號(部分)
TEMPORARY REFUSE COLLECTION POINT FOR A PERIOD OF 3 YEARS
LOTS 911 (PART) AND 912 (PART) IN D.D.165,
TSENG TAU VILLAGE, SAI SHA ROAD, SHAP SZ HEUNG,
SAI KUNG NORTH, NEW TERRITORIES

SCALE 1 : 7 500 比例尺

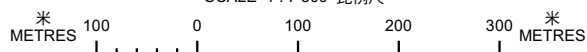

規劃署
PLANNING
DEPARTMENT



參考編號
REFERENCE No.
A/NE-SSH/143

PLAN
A-1



圖例 LEGEND

申請地點 (界線只作識別用)
APPLICATION SITE (BOUNDARY FOR IDENTIFICATION PURPOSE ONLY)

本摘要圖於2022年7月20日擬備，
所根據的資料為地政總署
於2021年1月19日拍得的航攝照片
編號E131053C

EXTRACT PLAN PREPARED ON 20.7.2022
BASED ON AERIAL PHOTO No.E131053C
TAKEN ON 19.1.2021
BY LANDS DEPARTMENT

航攝照片 AERIAL PHOTO

臨時垃圾收集站 (為期3年)
新界西貢北十四鄉西沙路井頭村丈量約份第165約地段第911號(部分)及第912號(部分)
TEMPORARY REFUSE COLLECTION POINT FOR A PERIOD OF 3 YEARS
LOTS 911 (PART) AND 912 (PART) IN D.D.165,
TSENG TAU VILLAGE, SAI SHA ROAD, SHAP SZ HEUNG,
SAI KUNG NORTH, NEW TERRITORIES

規劃署
PLANNING
DEPARTMENT



參考編號
REFERENCE No.
A/NE-SSH/143

圖 PLAN
A-3



申請地點界線只作識別用
APPLICATION SITE BOUNDARY FOR IDENTIFICATION PURPOSE ONLY

實地照片 SITE PHOTOS

本圖於2022年7月27日擬備，所根據的資料為攝於2022年7月12日的實地照片
PLAN PREPARED ON 27.7.2022
BASED ON SITE PHOTOS
TAKEN ON 12.7.2022

臨時垃圾收集站(為期3年)
新界西貢北十四鄉西沙路井頭村丈量約份第165約地段第911號(部分)及第912號(部分)
TEMPORARY REFUSE COLLECTION POINT FOR A PERIOD OF 3 YEARS
LOTS 911 (PART) AND 912 (PART) IN D.D.165,
TSENG TAU VILLAGE, SAI SHA ROAD, SHAP SZ HEUNG,
SAI KUNG NORTH, NEW TERRITORIES

規劃署
PLANNING
DEPARTMENT



參考編號
REFERENCE No.
A/NE-SSH/143

圖 PLAN
A-4