
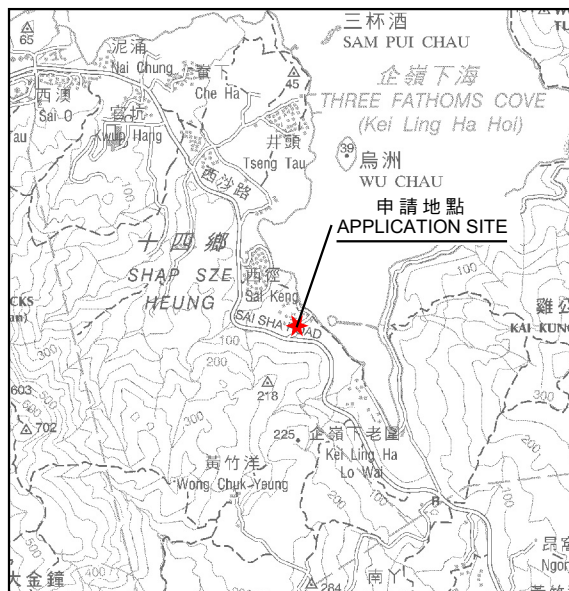


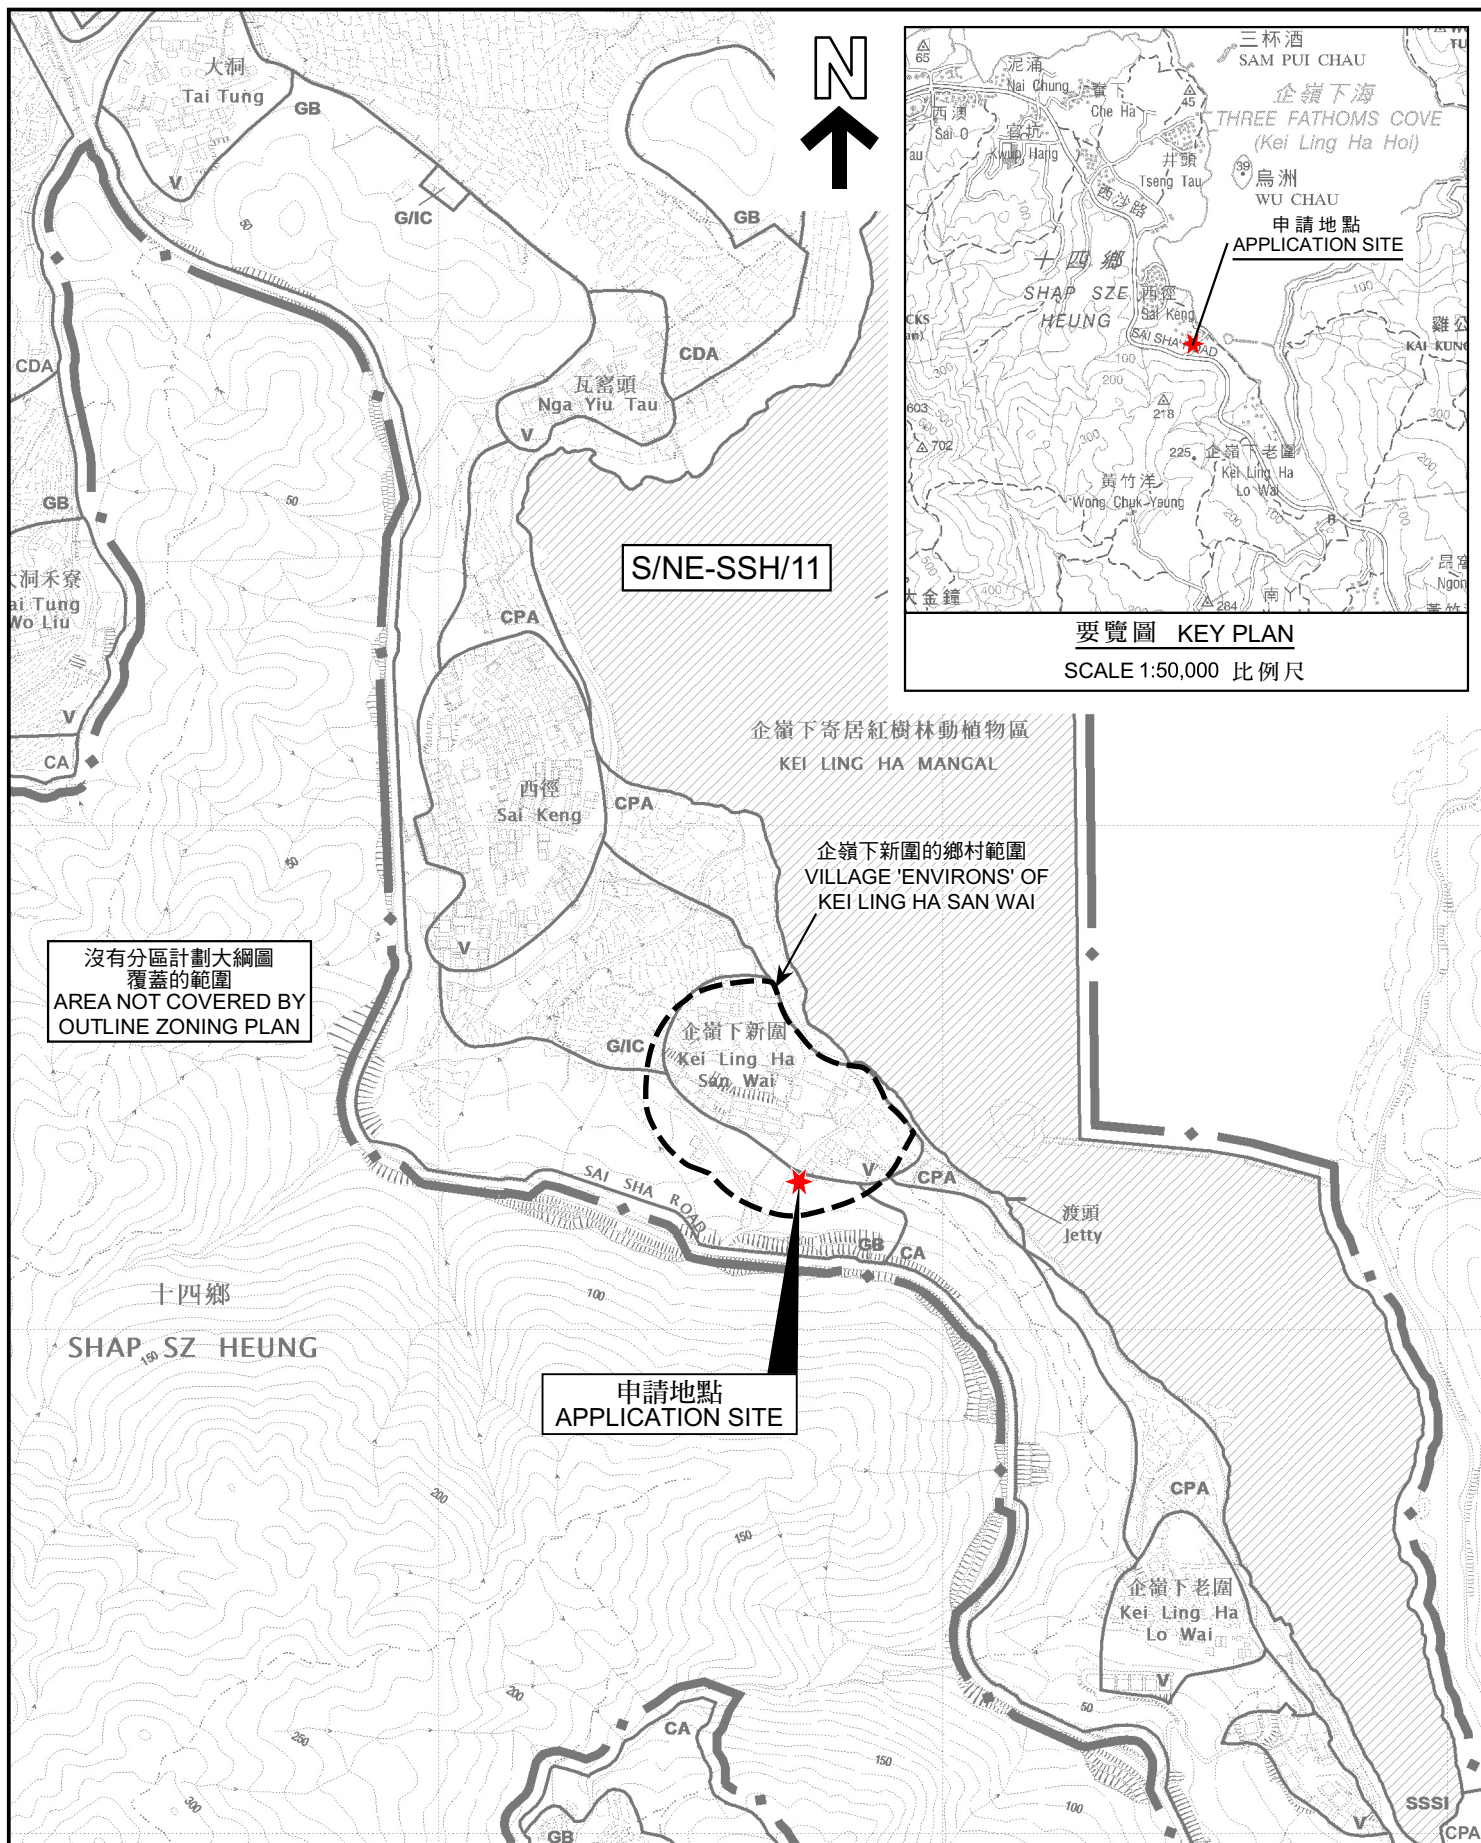

要覽圖 KEY PLAN
SCALE 1:50,000 比例尺

位置圖 LOCATION PLAN

擬議屋宇(新界豁免管制屋宇-小型屋宇)
新界西貢北企嶺下新圍丈量約份第209約的政府土地
PROPOSED HOUSE
(NEW TERRITORIES EXEMPTED HOUSE - SMALL HOUSE)
GOVERNMENT LAND IN D.D. 209,
KEI LING HA SAN WAI, SAI KUNG NORTH, NEW TERRITORIES

SCALE 1:7 500 比例尺

米 100 0 100 200 300 米
METRES

規劃署
PLANNING
DEPARTMENT



參考編號
REFERENCE No.
A/NE-SSH/148

圖 PLAN
A-1

本摘要圖於2023年5月15日擬備，
所根據的資料為於2015年10月6日
核准的分區計劃大綱圖編號S/NE-SSH/11
EXTRACT PLAN PREPARED ON 15.5.2023
BASED ON OUTLINE ZONING PLAN No.
S/NE-SSH/11 APPROVED ON 6.10.2015