


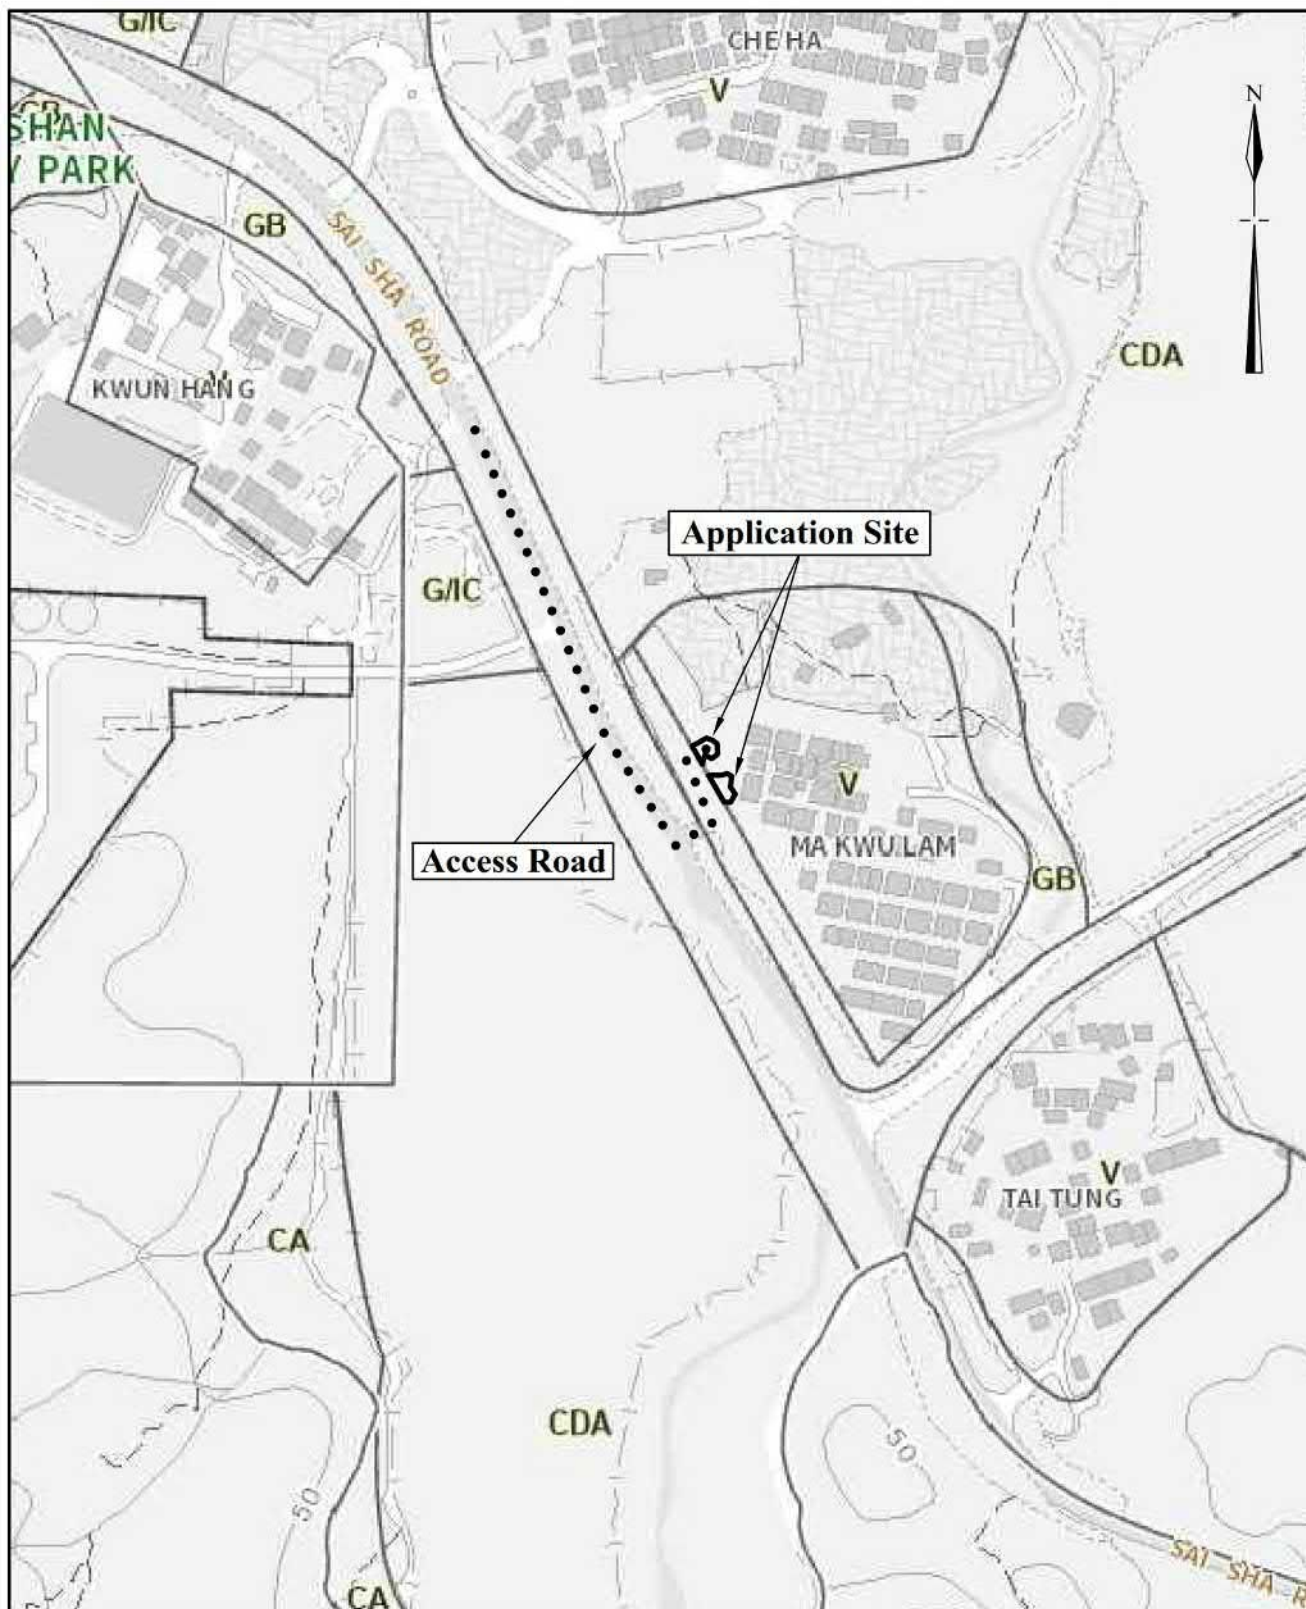

Extracted from Approved Shap Sz Heung Outline Zoning Plan No. S/NE-SSH/11

N.T.S	Location Plan	Goldrich Planners & Surveyors Ltd.
January 2024	Lots 537(part), 538(part), 540 S.A(part) and 541 S.A(part) in D.D.218 Ma Kwu Lam, Sai Kung North, N.T	Plan 1 (P 23055B)

參考編號

REFERENCE No.

A/NE-SSH/155

繪圖 DRAWING A-1

(來源：申請人建議書)

(SOURCE : APPLICANT'S SUBMISSION PLAN)



Legend

- Existing Fencing
- [P] Parking space for private cars
(5m (L) x 2.5m (W))


Site Area (about) : 219m²

—1:500—	Layout Plan Lots 537(part), 538(part), 540 S.A(part) and 541 S.A(part) in D.D.218 Ma Kwu Lam, Sai Kung North, N.T	Goldrich Planners & Surveyors Ltd.
January 2024		Plan 3 (P 23055B)

參考編號
REFERENCE No. A/NE-SSH/155

繪圖 DRAWING A-2


(來源：申請人建議書)
(SOURCE : APPLICANT'S SUBMISSION PLAN)

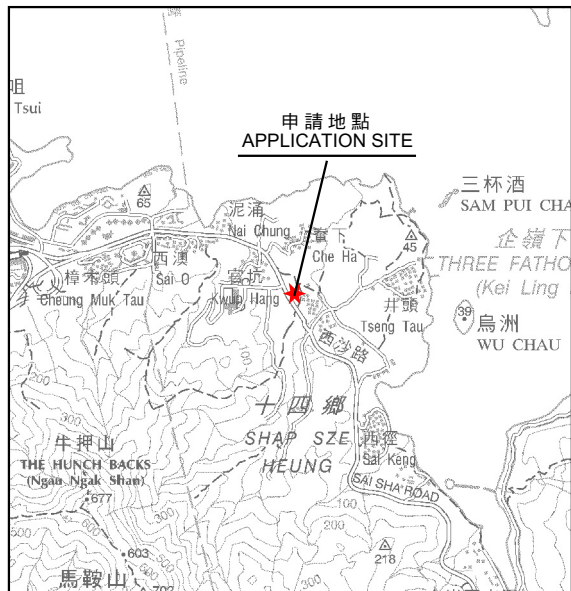

要覽圖 KEY PLAN

SCALE 1:50 000 比例尺

AREA NOT FALLING WITHIN THE BOUNDARIES OF THE IDPA
PLAN No. IDPA / NE-SSH / 1 PUBLISHED IN THE GAZETTE ON
7.9.1990 BUT INCLUDED IN THE PLANNING SCHEME AREA ON
THE FIRST PUBLICATION OF THE DRAFT SHAP SZ HEUNG
OUTLINE ZONING PLAN No. S / NE-SSH / 6.

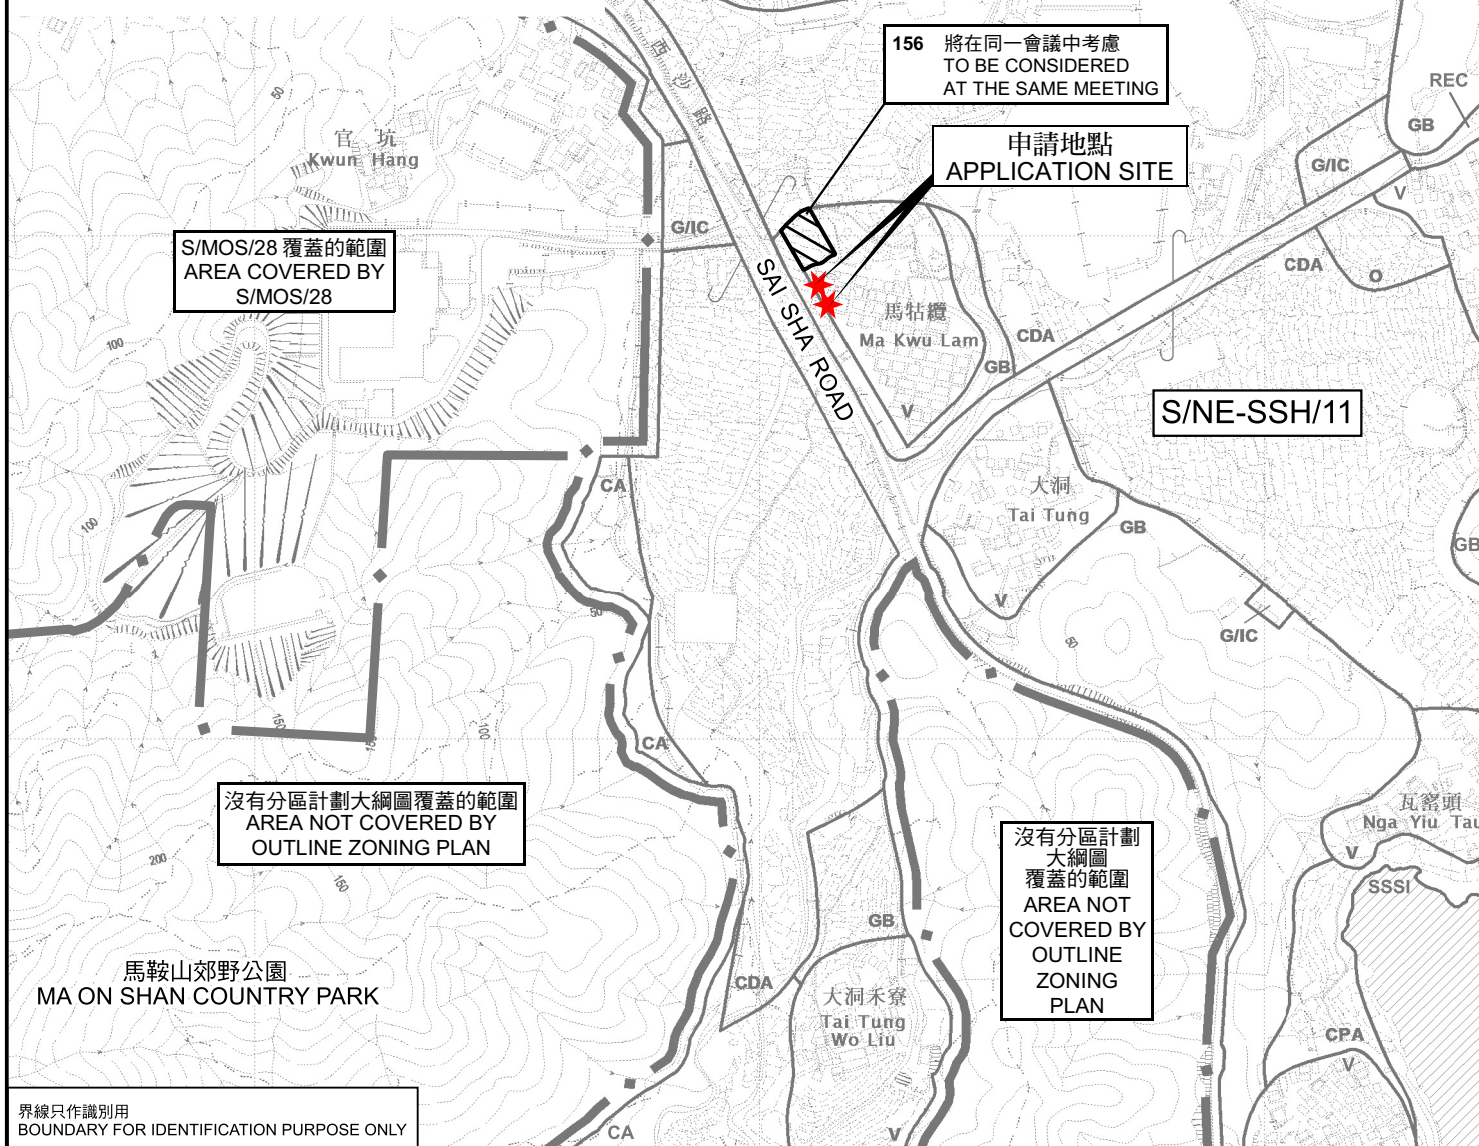

界線只作識別用
BOUNDARY FOR IDENTIFICATION PURPOSE ONLY

位置圖 LOCATION PLAN

臨時私人停車場(只限私家車)(為期3年)
新界西貢北十四鄉馬牯嶺村丈量約份第218約
地段第537號(部分)、第538號(部分)、第540號A分段(部分)及第541號A分段(部分)
TEMPORARY PRIVATE CAR PARK
(PRIVATE CARS ONLY) FOR A PERIOD OF 3 YEARS
LOTS 537(PART), 538(PART), 540 S.A(PART) AND 541 S.A(PART) IN D.D. 218,
MA KWU LAM VILLAGE, SHAP SZ HEUNG, SAI KUNG NORTH, NEW TERRITORIES
SCALE 1 : 7 500 比例尺

米 METRES 100 0 100 200 300 米 METRES

規劃署
PLANNING
DEPARTMENT



參考編號
REFERENCE No.
A/NE-SSH/155

圖 PLAN
A-1

本摘要圖於2024年8月6日擬備，
所根據的資料為於2015年10月6日核准的
分區計劃大綱圖編號S/NE-SSH/11
EXTRACT PLAN PREPARED ON 6.8.2024
BASED ON OUTLINE ZONING PLAN No.
S/NE-SSH/11 APPROVED ON 6.10.2015



圖例 LEGEND



申請地點 (界線只作識別用)
APPLICATION SITE (BOUNDARY FOR
IDENTIFICATION PURPOSE ONLY)

航攝照片 AERIAL PHOTO

臨時私人停車場(只限私家車)(為期3年)
新界西貢北十四鄉馬牯嶺村丈量約份第218約
地段第537號(部分)、第538號(部分)、第540號A分段(部分)及第541號A分段(部分)
TEMPORARY PRIVATE CAR PARK
(PRIVATE CARS ONLY) FOR A PERIOD OF 3 YEARS
LOTS 537(PART), 538(PART), 540 S.A(PART) AND 541 S.A(PART) IN D.D. 218,
MA KWU LAM VILLAGE, SHAP SZ HEUNG, SAI KUNG NORTH, NEW TERRITORIES

規劃署
PLANNING
DEPARTMENT



參考編號
REFERENCE No.
A/NE-SSH/155

圖 PLAN
A-3

本摘要圖於2024年7月19日擬備，
所根據的資料為地政總署
於2023年2月27日拍得的航攝照片
編號E189711C
EXTRACT PLAN PREPARED ON 19.7.2024
BASED ON AERIAL PHOTO No. E189711C
TAKEN ON 27.2.2023 BY
LANDS DEPARTMENT

1



2



申請地點界線只作識別用
APPLICATION SITE BOUNDARY FOR IDENTIFICATION PURPOSE ONLY

實地照片 SITE PHOTO

本圖於2024年9月16日擬備，
所根據的資料為攝於2024年9月11日
的實地照片
PLAN PREPARED ON 16.9.2024
BASED ON SITE PHOTOS
TAKEN ON 11.9.2024

臨時私人停車場(只限私家車)(為期3年)
新界西貢北十四鄉馬枯欄村丈量約份第218約
地段第537號(部分)、第538號(部分)、第540號A分段(部分)及第541號A分段(部分)
TEMPORARY PRIVATE CAR PARK
(PRIVATE CARS ONLY) FOR A PERIOD OF 3 YEARS
LOTS 537(PART), 538(PART), 540 S.A(PART) AND 541 S.A(PART) IN D.D. 218,
MA KWU LAM VILLAGE, SHAP SZ HEUNG, SAI KUNG NORTH, NEW TERRITORIES

規劃署
PLANNING
DEPARTMENT



參考編號
REFERENCE No.
A/NE-SSH/155

圖 PLAN
A-4