


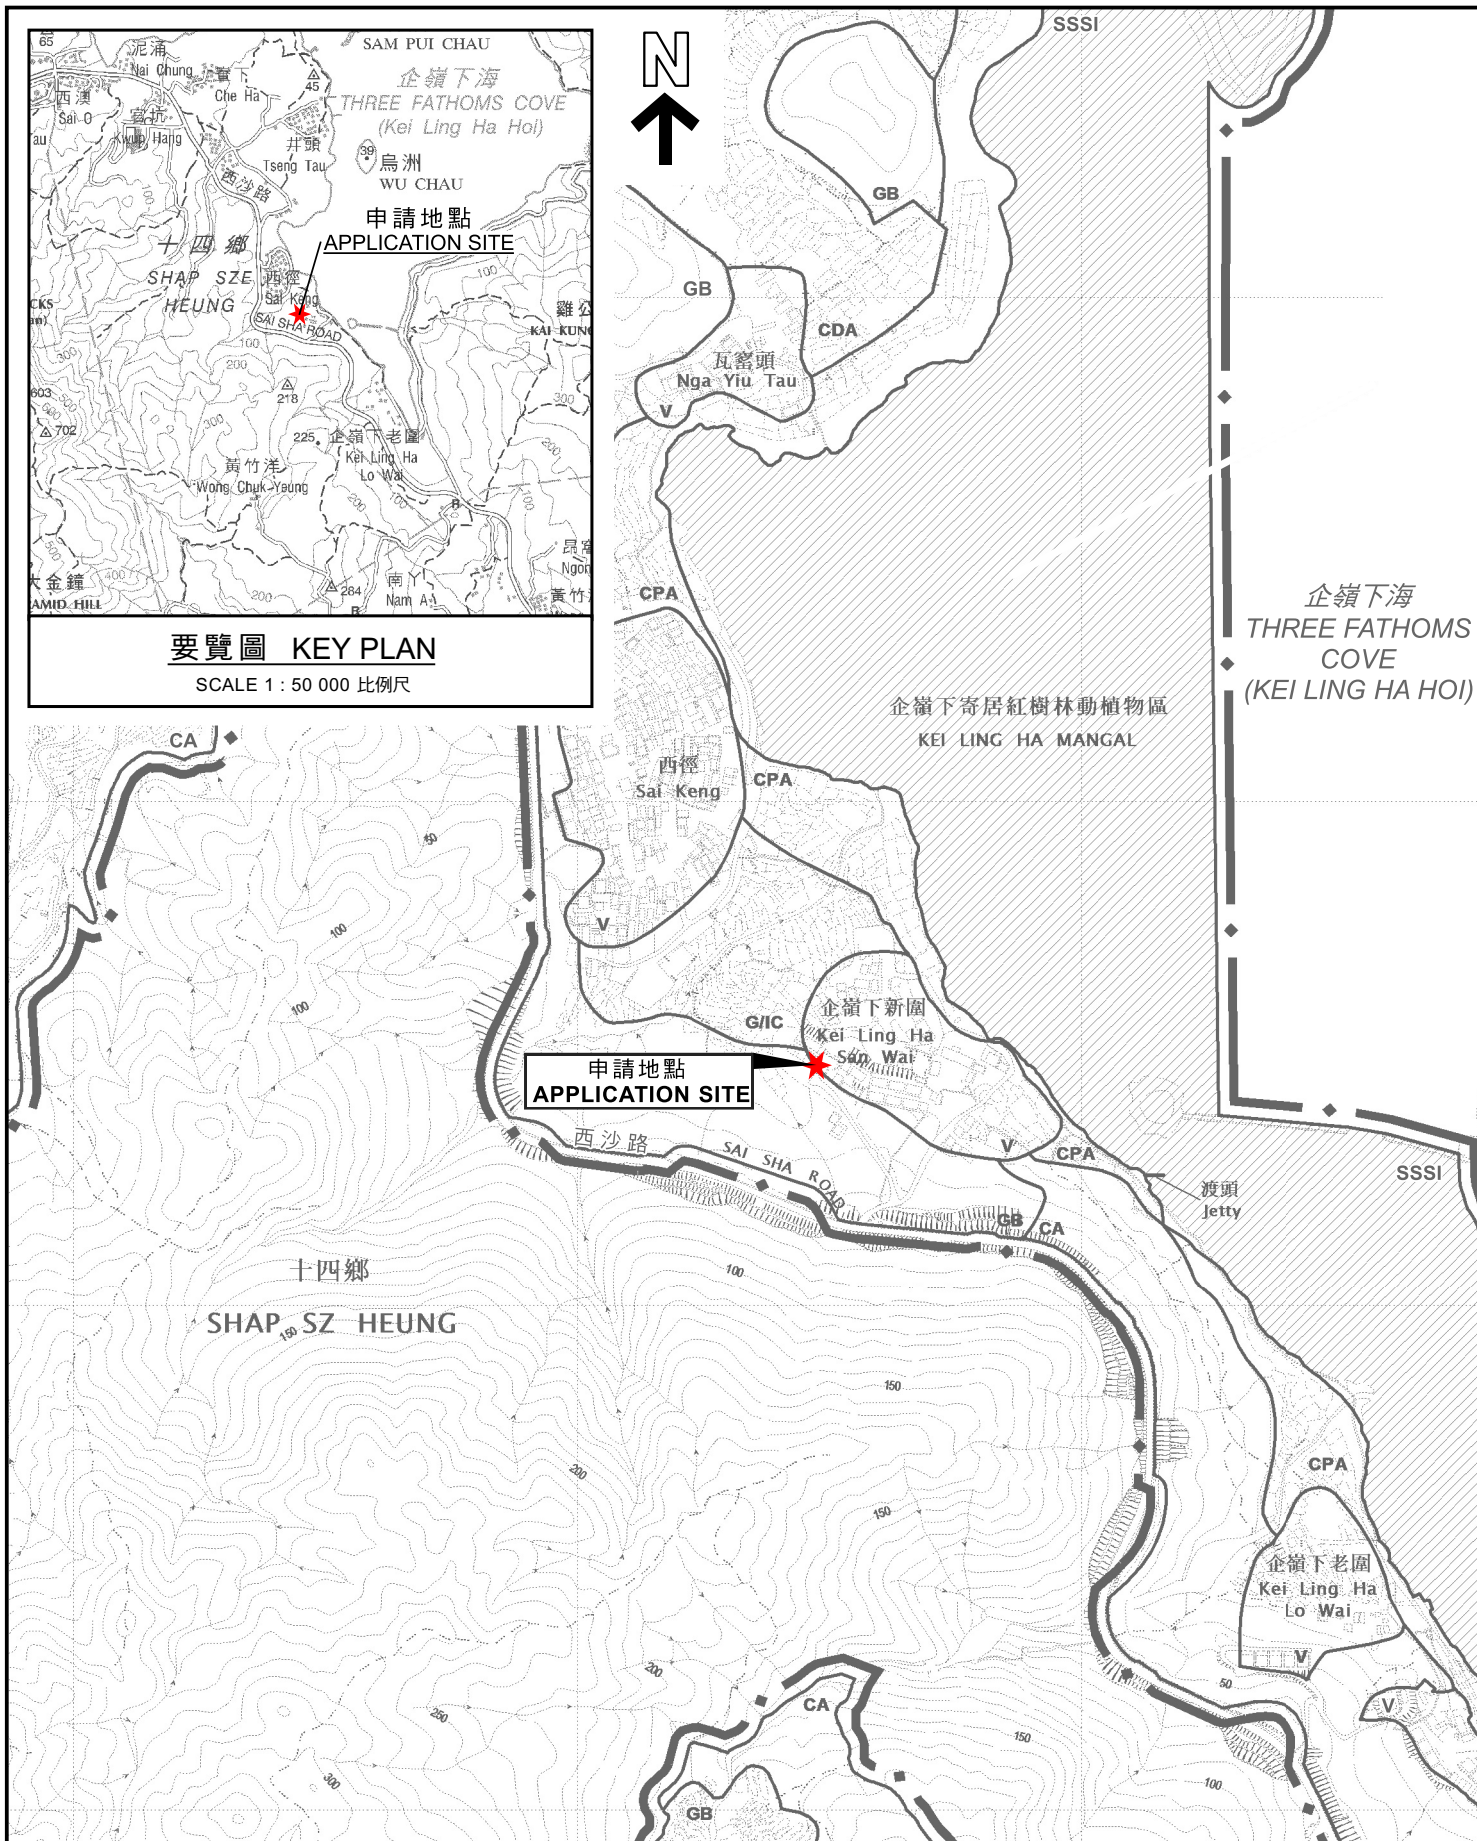

本摘要圖於2024年7月9日擬備，
所根據的資料為於2015年10月6日
核准的分區計劃大綱圖編號S/NE-SSH/11
EXTRACT PLAN PREPARED ON 9.7.2024
BASED ON OUTLINE ZONING PLAN
No. S/NE-SSH/11 APPROVED ON 6.10.2015

擬議屋宇（新界豁免管制屋宇-小型屋宇）
新界西貢北企嶺下新圍丈量約份第209約的政府土地
PROPOSED HOUSE
(NEW TERRITORIES EXEMPTED HOUSE - SMALL HOUSE)
GOVERNMENT LAND IN D.D. 209,
KEI LING HA SAN WAI, SAI KUNG NORTH, NEW TERRITORIES

米 100 0 200 300 米
METRES SCALE 1 : 7 500 比例尺 METRES

規劃署
PLANNING
DEPARTMENT



參考編號
REFERENCE No.
A/NE-SSH/158

圖 PLAN
A-1