




**要覽圖 KEY PLAN**

SCALE 1 : 50 000 比例尺

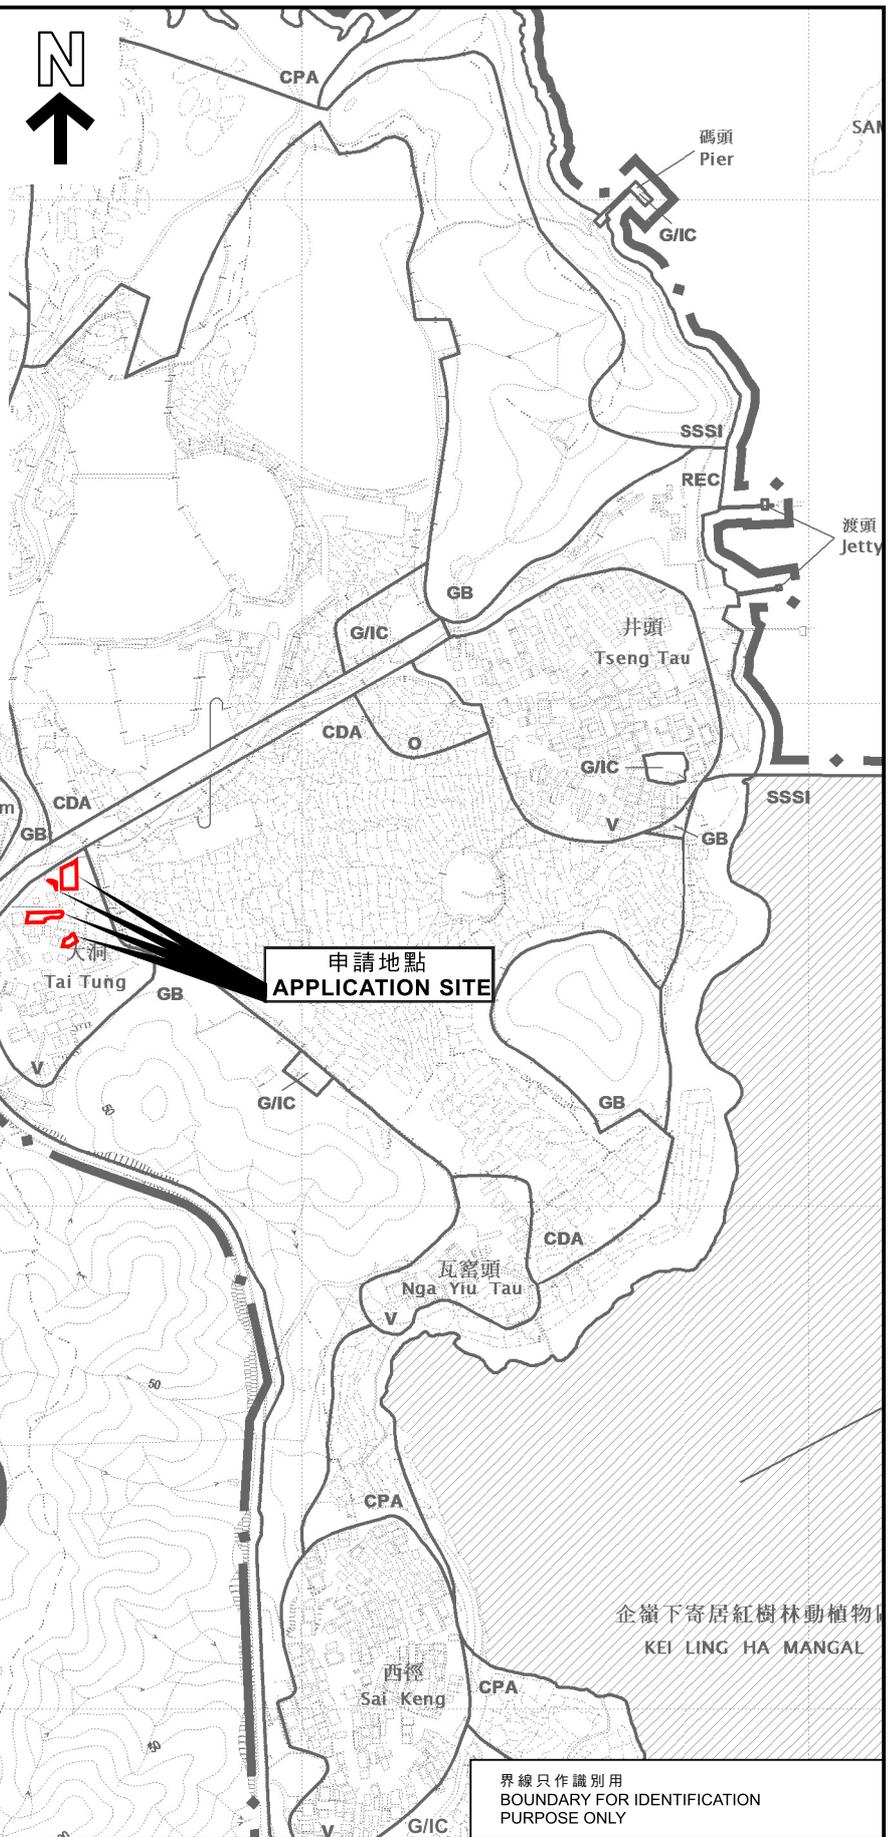

界線只作識別用  
BOUNDARY FOR IDENTIFICATION  
PURPOSE ONLY

**位置圖 LOCATION PLAN**

本摘要圖於2024年9月30日擬備，  
所根據的資料為於2015年10月6日  
核准的分區計劃大綱圖編號S/NE-SSH/11  
EXTRACT PLAN PREPARED ON 30.9.2024  
BASED ON OUTLINE ZONING PLAN  
No. S/NE-SSH/11 APPROVED ON 6.10.2015

臨時私人停車場(私家車及輕型貨車)的規劃許可續期(為期3年)  
新界西貢十四鄉大洞丈量約份第165約地段第1497號餘段(部分)、第231號(部分)、  
第235號、第236號(部分)、第240號、第241號及第245號(部分)  
RENEWAL OF PLANNING APPROVAL FOR TEMPORARY PRIVATE CAR PARK  
(PRIVATE CARS AND LIGHT GOODS VEHICLES) FOR A PERIOD OF 3 YEARS  
LOTS 1497 RP (PART), 231 (PART), 235, 236 (PART), 240, 241 AND 245 (PART) IN D.D. 165,  
TAI TUNG, SHAP SZ HEUNG, SAI KUNG, NEW TERRITORIES

米 100 0 100 200 300 米  
METRES SCALE 1 : 7 500 比例尺 METRES

規劃署  
PLANNING  
DEPARTMENT



參考編號  
REFERENCE No.  
A/NE-SSH/160

圖 PLAN  
A-1