

+



Survey and Mapping Office, Lands Department

☐ PRIVATE CAR

Reference No. : 8-NW-16A.8-NW-16C


「泊車位置圖」



Explanatory notes : This plan shows the graphical boundaries of different kinds of permanent and temporary land holdings with the topographic map in the backdrop. The land holdings as shown may include private lots, government land allocations, short term tenancies and other permitted uses of land. It must be noted that (1) the information shown on this plan is subject to update without prior notification; (2) there may be time lag between an update and the related changes taken place; and (3) the graphical boundaries as shown are for identification purpose only and interpretation of their accuracy and reliability requires the advice from professional land surveyor.


Disclaimer: The Government shall not be responsible for any loss or damage howsoever arising from the use of this plan or in reliance upon its correctness, completeness, timeliness or accuracy.

(SOURCE: APPLICANT'S SUBMISSION PLAN)

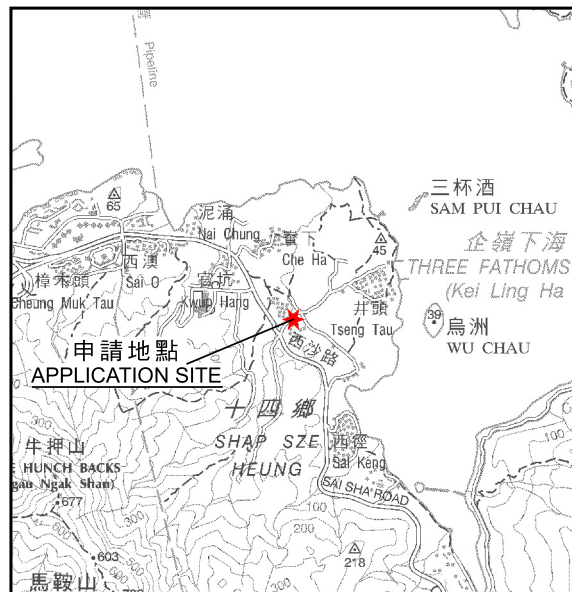

要覽圖 KEY PLAN

SCALE 1 : 50 000 比例尺

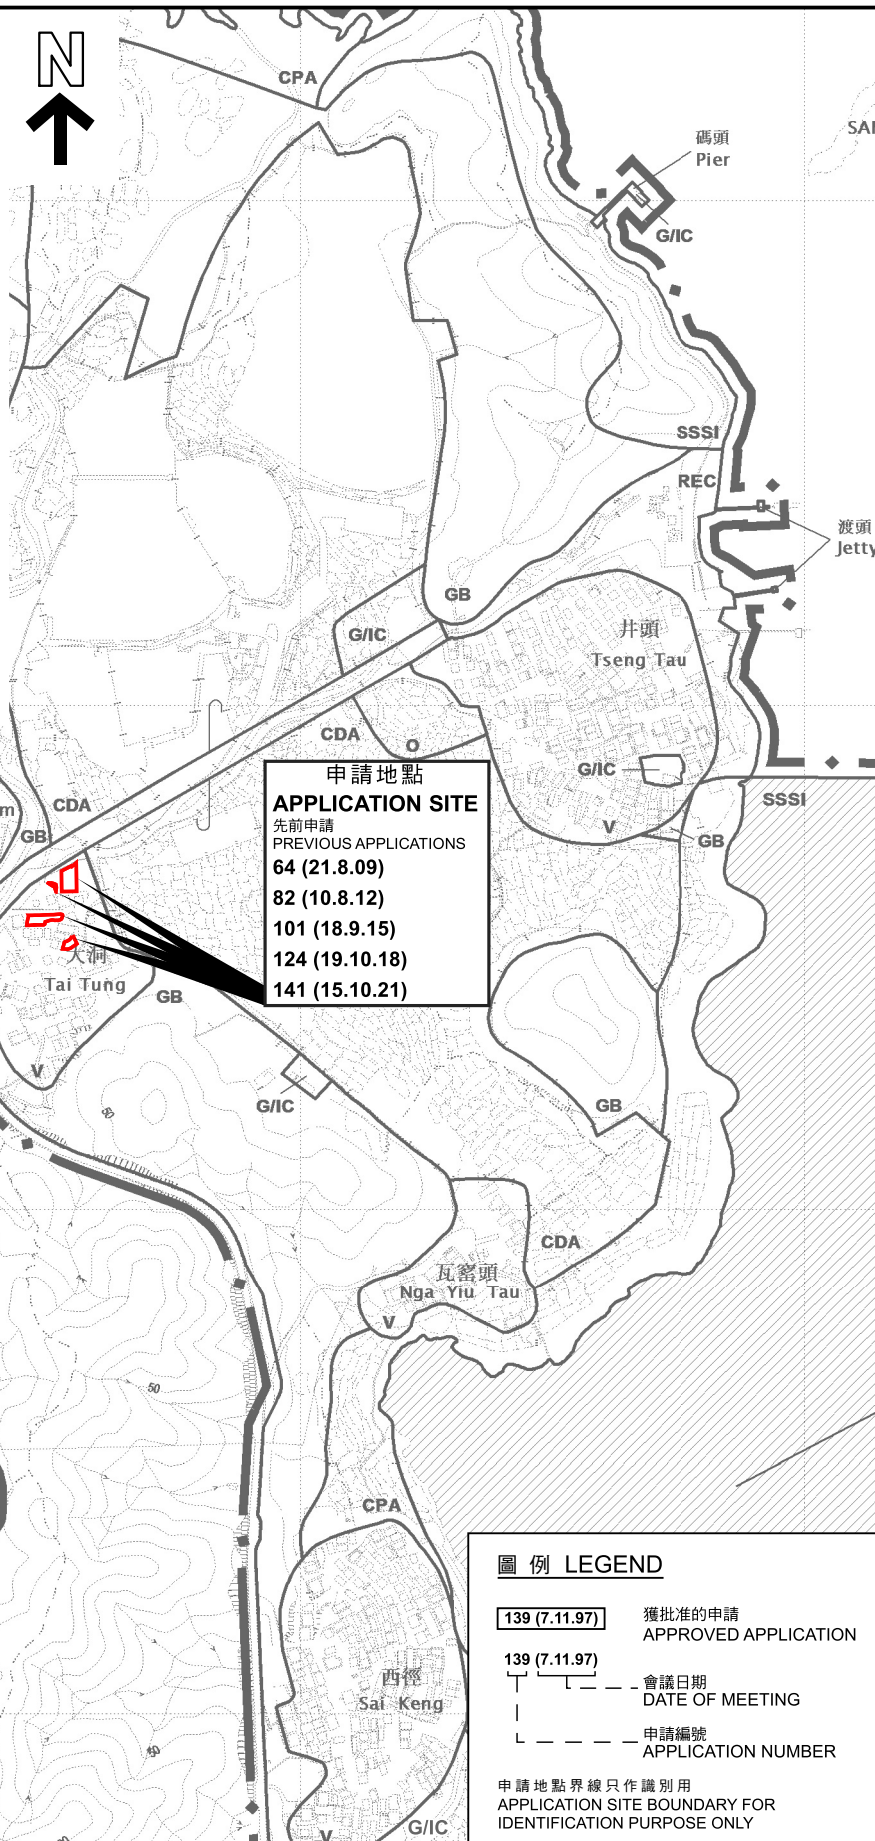

圖例 LEGEND

- 139 (7.11.97)** 獲批准的申請
APPROVED APPLICATION
- 139 (7.11.97)** 會議日期
DATE OF MEETING
- 139 (7.11.97)** 申請編號
APPLICATION NUMBER

申請地點界線只作識別用
APPLICATION SITE BOUNDARY FOR
IDENTIFICATION PURPOSE ONLY

位置圖 LOCATION PLAN

臨時私人停車場（私家車及輕型貨車）（為期3年）
新界西貢十四鄉大洞丈量約份第165約地段第1497號餘段（部分）、第231號（部分）、
第235號、第236號（部分）、第240號、第241號及第245號（部分）
TEMPORARY PRIVATE CAR PARK
(PRIVATE CARS AND LIGHT GOODS VEHICLES) FOR A PERIOD OF 3 YEARS
LOTS 1497 RP (PART), 231 (PART), 235, 236 (PART), 240, 241 AND 245 (PART) IN D.D. 165,
TAI TUNG, SHAP SZ HEUNG, SAI KUNG, NEW TERRITORIES

米 100 0 100 200 300 米
METRES SCALE 1 : 7 500 比例尺


規劃署
PLANNING
DEPARTMENT



參考編號
REFERENCE No.
A/NE-SSH/160

圖 PLAN
A-1

本摘要圖於2024年12月9日擬備，
所根據的資料為於2015年10月6日
核准的分區計劃大綱圖編號S/NE-SSH/11
EXTRACT PLAN PREPARED ON 9.12.2024
BASED ON OUTLINE ZONING PLAN
No. S/NE-SSH/11 APPROVED ON 6.10.2015

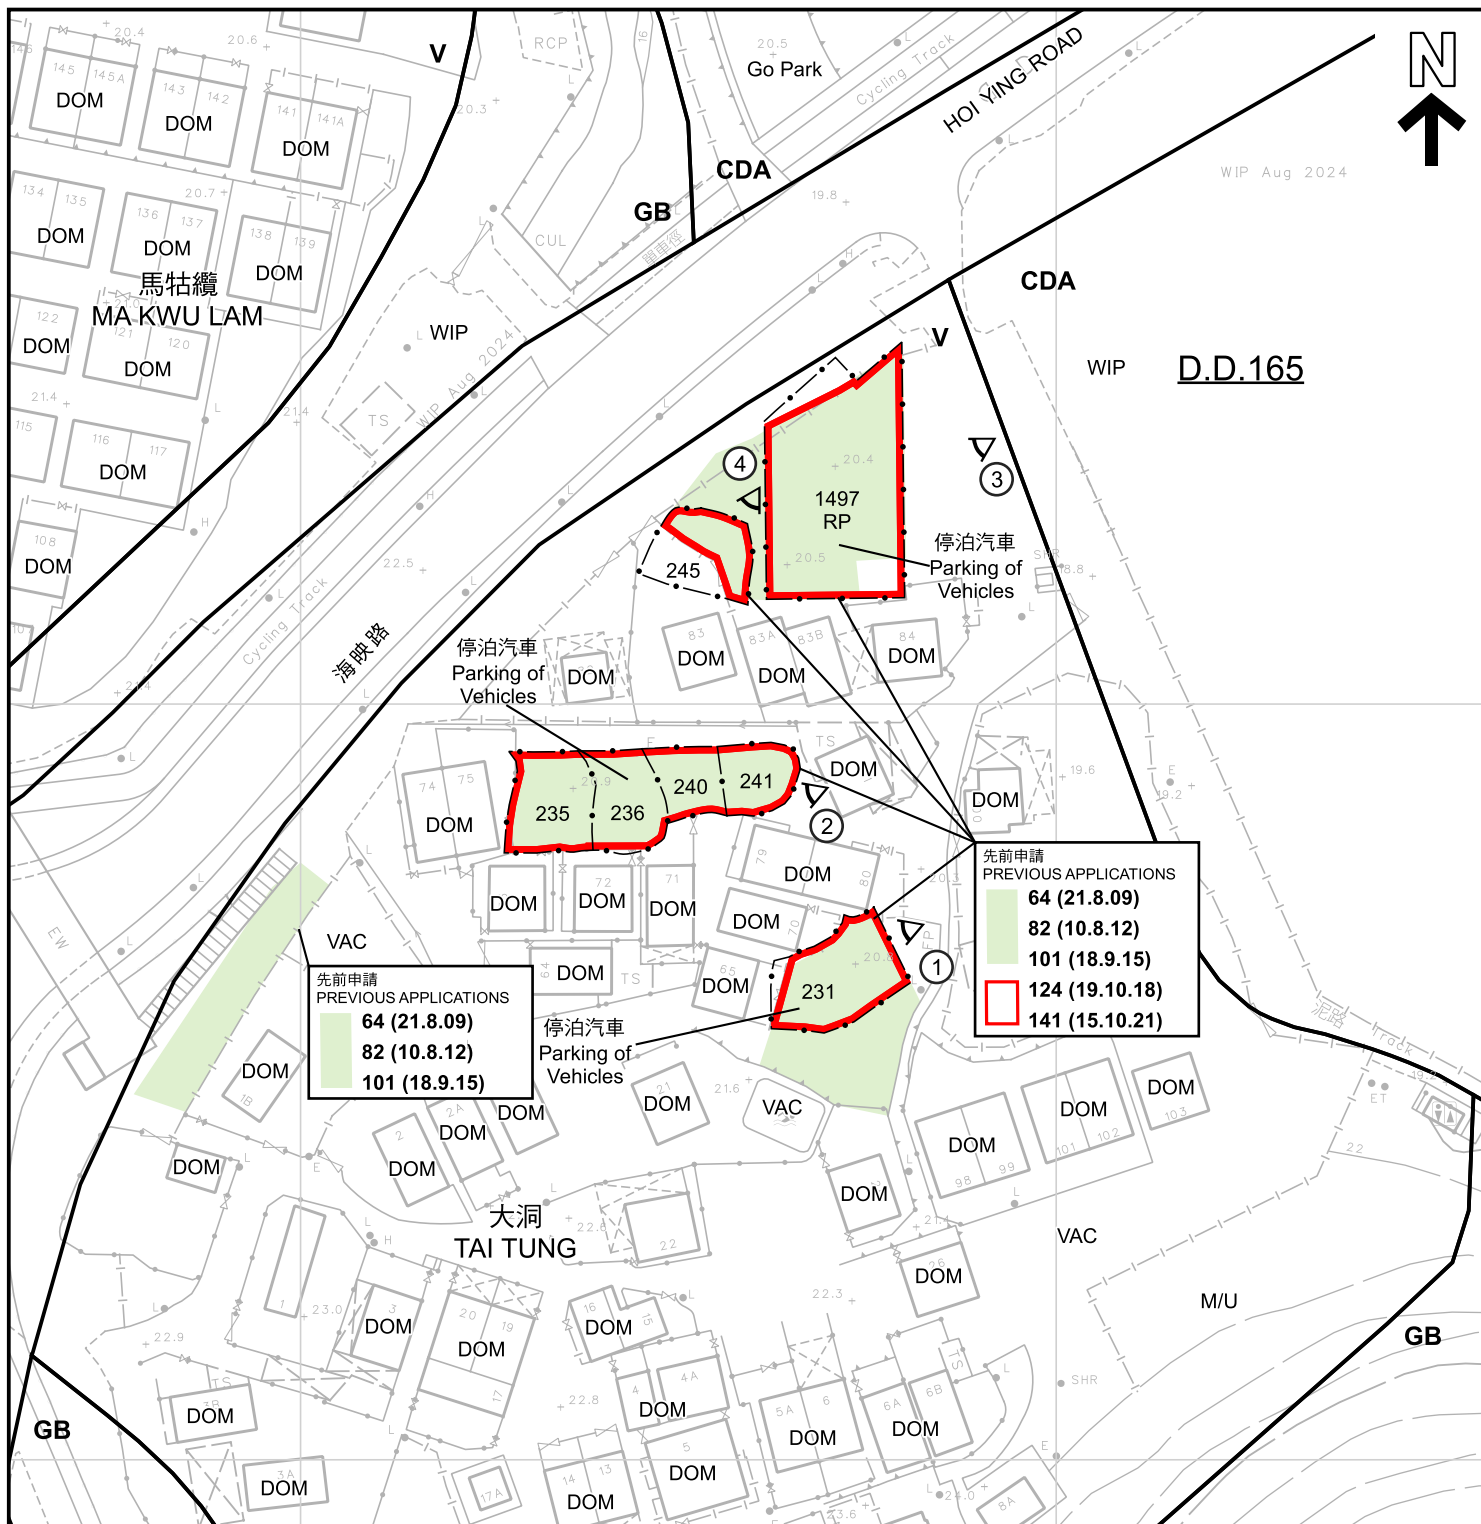

圖例 LEGEND

- 申請地點 (界線只作識別用)
APPLICATION SITE
(BOUNDARY FOR IDENTIFICATION
PURPOSE ONLY)
- CDA 綜合發展區
COMPREHENSIVE DEVELOPMENT
AREA
- V 鄉村式發展
VILLAGE TYPE DEVELOPMENT
- GB 綠化地帶
GREEN BELT

- DOM 住用構築物
DOMESTIC STRUCTURE
- M/U 荒地
UNUSED LAND
- VAC 空置
VACANT
- WIP 工程進行中
WORK IN PROGRESS
- ① 實地照片的觀景點
VIEWING POINT OF SITE PHOTO

- 139 (7.11.97) 獲批准的申請
APPROVED APPLICATION
- 139 (7.11.97) 會議日期
DATE OF MEETING
- 139 (7.11.97) 申請編號
APPLICATION NUMBER

註釋 Note:

- (1) 2024年12月3日勘測的土地用途
Land uses shown on this plan are in accordance with the land use survey
conducted by the Planning Department on 3.12.2024

平面圖 SITE PLAN

臨時私人停車場 (私家車及輕型貨車) (為期3年)
新界西貢十四鄉大洞丈量約份第165約地段第1497號餘段 (部分)、第231號 (部分)、
第235號、第236號 (部分)、第240號、第241號及第245號 (部分)
TEMPORARY PRIVATE CAR PARK
(PRIVATE CARS AND LIGHT GOODS VEHICLES) FOR A PERIOD OF 3 YEARS
LOTS 1497 RP (PART), 231 (PART), 235, 236 (PART), 240, 241 AND 245 (PART) IN D.D. 165,
TAI TUNG, SHAP SZ HEUNG, SAI KUNG, NEW TERRITORIES

SCALE 1:1 000 比例尺
米 20 0 20 40 米
METRES

規劃署
PLANNING
DEPARTMENT



參考編號
REFERENCE No.
A/NE-SSH/160

圖 PLAN
A-2

本摘要圖於2024年12月10日擬備，
所根據的資料為測量圖編號
8-NW-16A和8-NW-16C
EXTRACT PLAN PREPARED ON 10.12.2024
BASED ON SURVEY SHEETS No.
8-NW-16A and 8-NW-16C



圖例 LEGEND

 申請地點 (界線只作識別用)
APPLICATION SITE
(BOUNDARY FOR IDENTIFICATION
PURPOSE ONLY)

航攝照片 AERIAL PHOTO

臨時私人停車場 (私家車及輕型貨車) (為期3年)
新界西貢十四鄉大洞丈量約份第165約地段第1497號餘段(部分)、第231號(部分)、
第235號、第236號(部分)、第240號、第241號及第245號(部分)
TEMPORARY PRIVATE CAR PARK
(PRIVATE CARS AND LIGHT GOODS VEHICLES) FOR A PERIOD OF 3 YEARS
LOTS 1497 RP (PART), 231 (PART), 235, 236 (PART), 240, 241 AND 245 (PART) IN D.D. 165,
TAI TUNG, SHAP SZ HEUNG, SAI KUNG, NEW TERRITORIES

規劃署
PLANNING
DEPARTMENT



參考編號
REFERENCE No.
A/NE-SSH/160

圖 PLAN
A-3

本摘要圖於2024年12月9日擬備，
所根據的資料為地政總署
於2023年2月27日拍得的航攝照片
編號E189711C
EXTRACT PLAN PREPARED ON 9.12.2024
BASED ON AERIAL PHOTO No. E189711C
TAKEN ON 27.2.2023 BY
LANDS DEPARTMENT



申請地點界線只作識別用
APPLICATION SITE BOUNDARY FOR IDENTIFICATION PURPOSE ONLY

實地照片 SITE PHOTOS

本摘要圖於2024年12月9日擬備，所根據的資料為攝於2024年12月3日的實地照片
PLAN PREPARED ON 9.12.2024 BASED ON SITE PHOTOS TAKEN ON 3.12.2024

臨時私人停車場（私家車及輕型貨車）（為期3年）
新界西貢十四鄉大洞丈量約份第165約地段第1497號餘段（部分）、第231號（部分）、第235號、第236號（部分）、第240號、第241號及第245號（部分）
TEMPORARY PRIVATE CAR PARK
(PRIVATE CARS AND LIGHT GOODS VEHICLES) FOR A PERIOD OF 3 YEARS
LOTS 1497 RP (PART), 231 (PART), 235, 236 (PART), 240, 241 AND 245 (PART) IN D.D. 165, TAI TUNG, SHAP SZ HEUNG, SAI KUNG, NEW TERRITORIES

規劃署
PLANNING
DEPARTMENT



參考編號
REFERENCE No.
A/NE-SSH/160

圖 PLAN
A-4a

3

申請地點
APPLICATION SITE



4

申請地點
APPLICATION SITE



申請地點界線只作識別用
APPLICATION SITE BOUNDARY FOR IDENTIFICATION PURPOSE ONLY

實地照片 SITE PHOTOS

本摘要圖於2024年12月9日擬備，所根據的資料為攝於2024年12月3日的實地照片
PLAN PREPARED ON 9.12.2024 BASED ON SITE PHOTOS TAKEN ON 3.12.2024

臨時私人停車場（私家車及輕型貨車）（為期3年）
新界西貢十四鄉丈量約份第165約地段第1497號餘段（部分）、第231號（部分）、第235號、第236號（部分）、第240號、第241號及第245號（部分）
TEMPORARY PRIVATE CAR PARK
(PRIVATE CARS AND LIGHT GOODS VEHICLES) FOR A PERIOD OF 3 YEARS
LOTS 1497 RP (PART), 231 (PART), 235, 236 (PART), 240, 241 AND 245 (PART) IN D.D. 165, TAI TUNG, SHAP SZ HEUNG, SAI KUNG, NEW TERRITORIES

規劃署
PLANNING
DEPARTMENT



參考編號
REFERENCE No.
A/NE-SSH/160

圖 PLAN
A-4b