
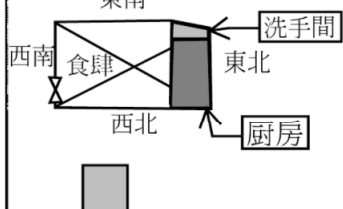


臨時食肆(連附屬停車場)

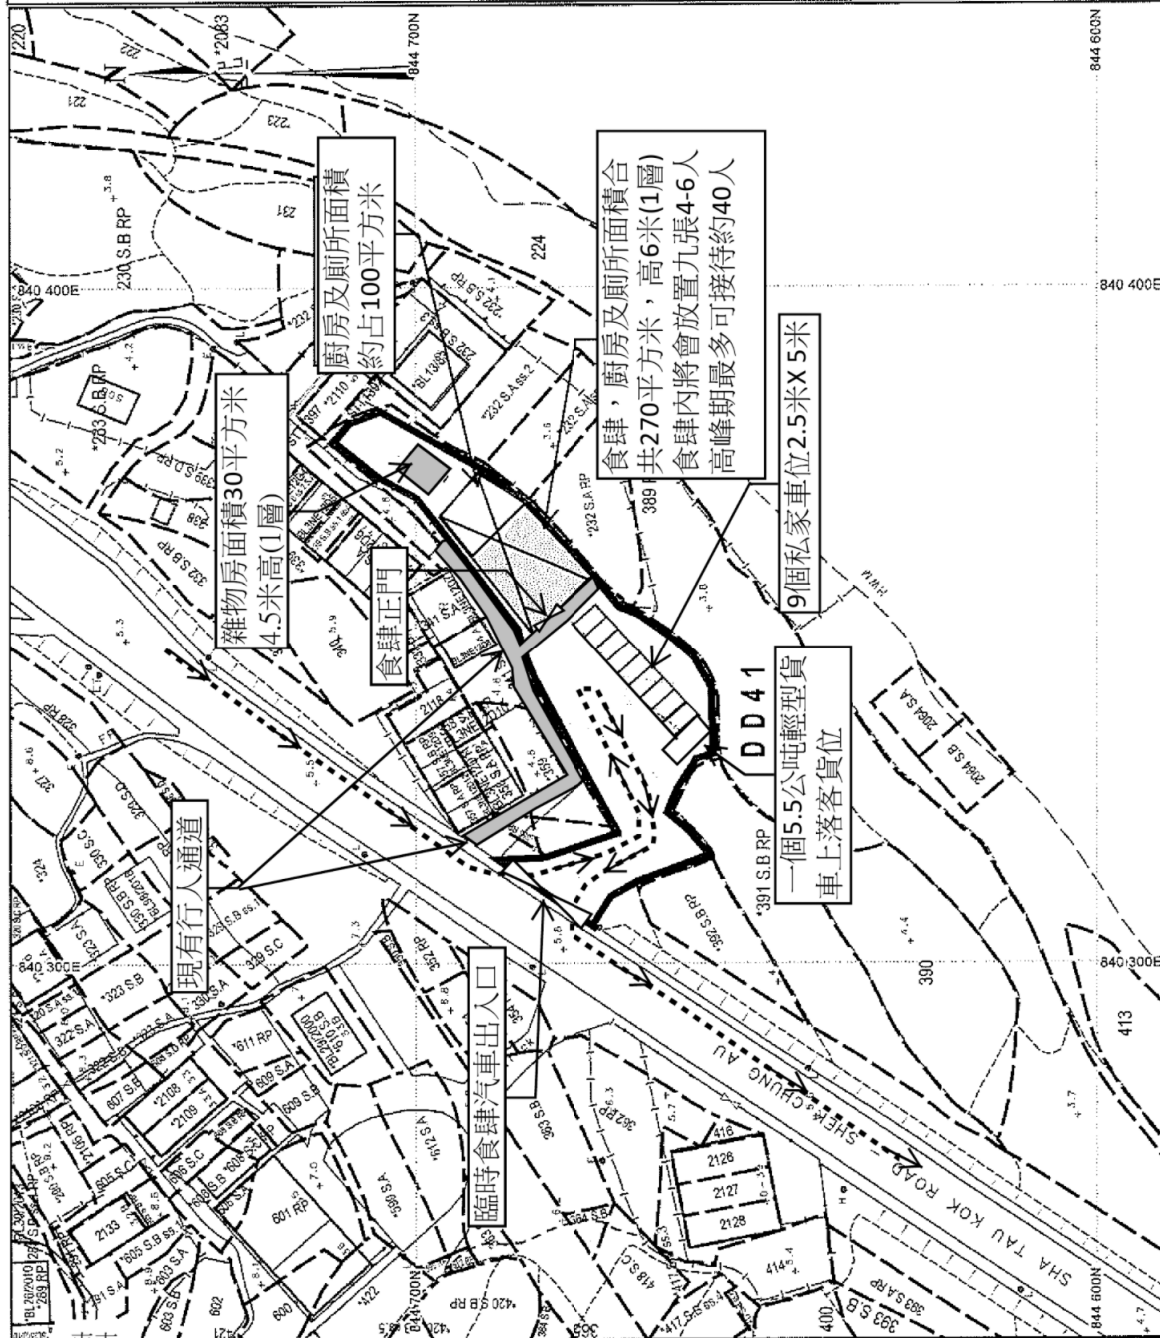

食肆, 廚房及廁所面積270平方米, 高6米(1層)

雜物房面積30平方米高4.5米(1層)


參考編號

REFERENCE No. A/NE-STK/22

繪圖 DRAWING A-1

(來源: 附件 I)

(Source: Appendix I)

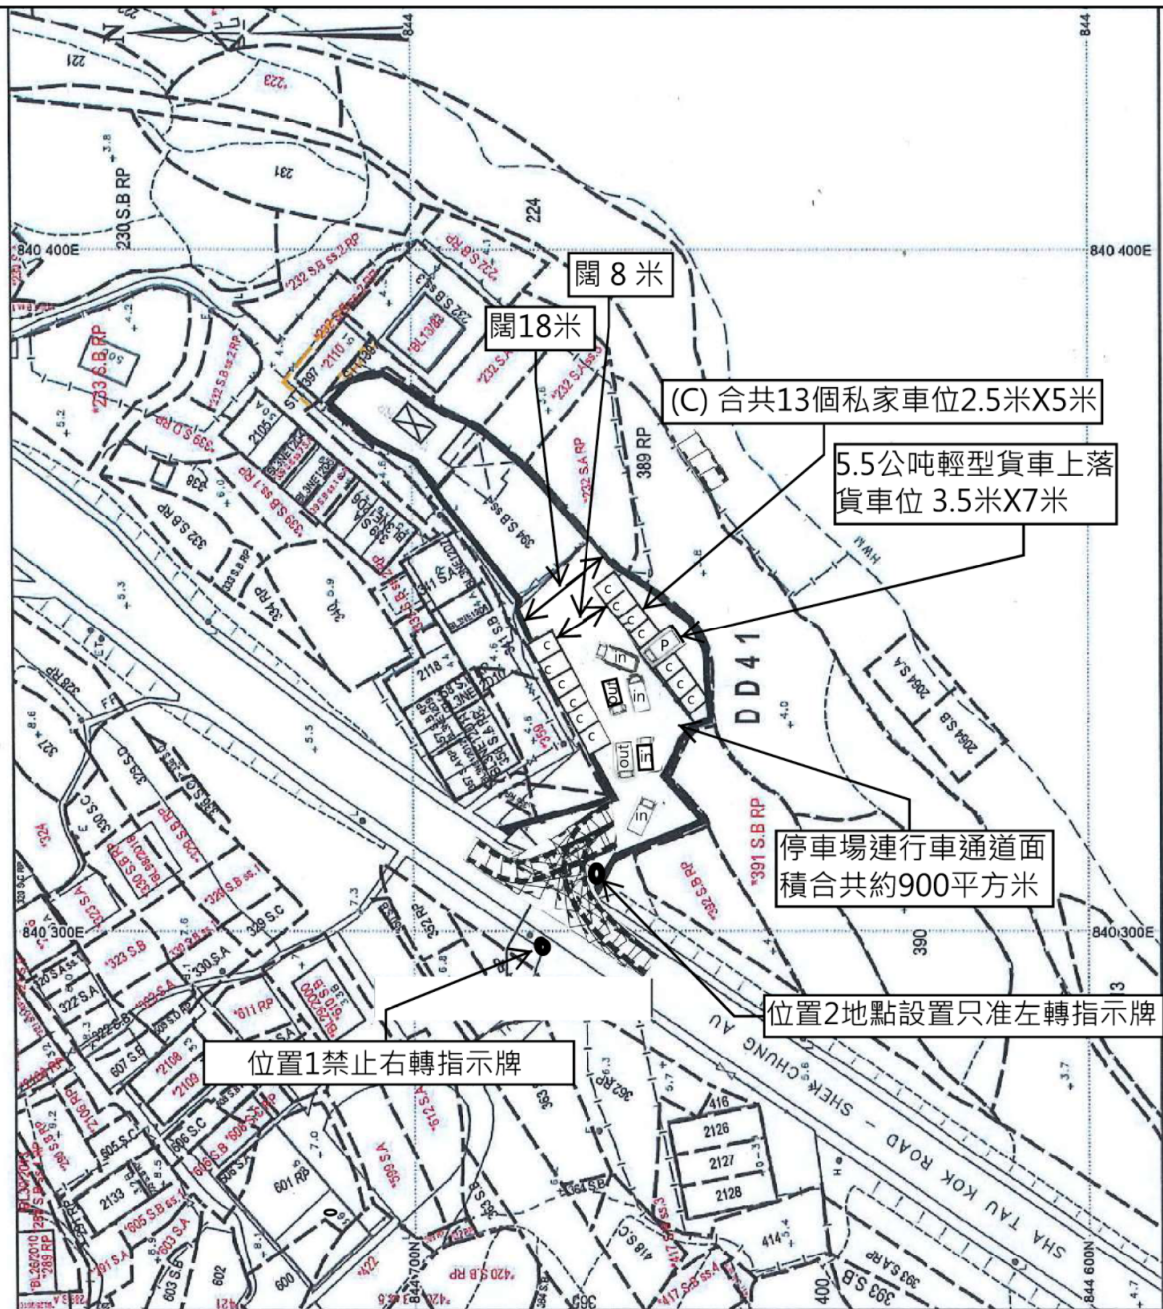


路口出入設計我等將會依照路政署圖則H1113C建造

為免影響其他駕駛人士及行人的安全。我等建議實施以下措施


- 1 我等會應運輸署的建議，將私家車位增加至13個而停車場總面積約900平方米。
- 2 所有車輛禁止由沙頭角公路右轉進入食肆(我等會在位置1指定的地點設置禁止右轉指示牌)所有車輛必須經由沙頭角公路石涌凹迴旋處掉頭再駛至食肆路口才能左轉進入食肆。
- 3 所有離開食肆的車輛必須左轉進入沙頭角公路粉嶺方向離開食肆。(在指定位置2的地點設置只准左轉指示牌)。
- 4 在平日和星期日及公眾假期及在停車場滿座時，我等會派出員工在出入口指揮交通。指示其他車輛必須駛離，不能在馬路上停車等候，如有不聽勸告的駕駛人士。我等會直接報警。要求警方派出警員協助其他車輛駛離。

雨水排放建議圖

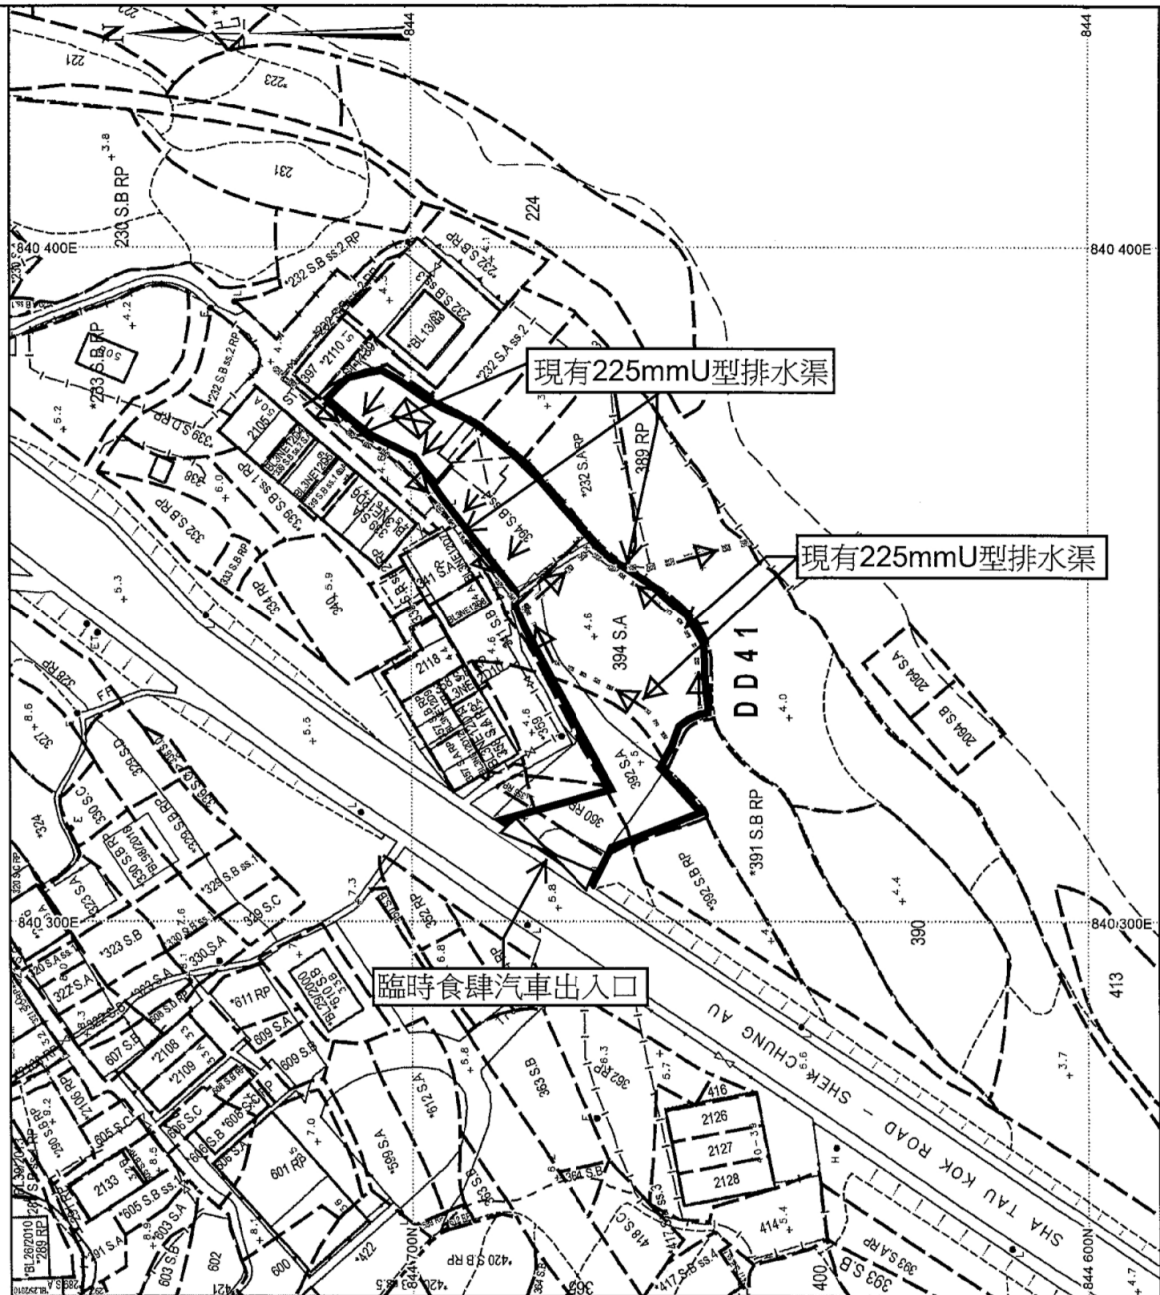


我等場內已經設有225mmU型雨水渠，已沿用多時，早前發生的黑雨及紅雨，都沒有出現水浸情況，希望渠務處同意我等的設計，如獲得批准我等會加以保護現有的排水設施

美化環境建議圖

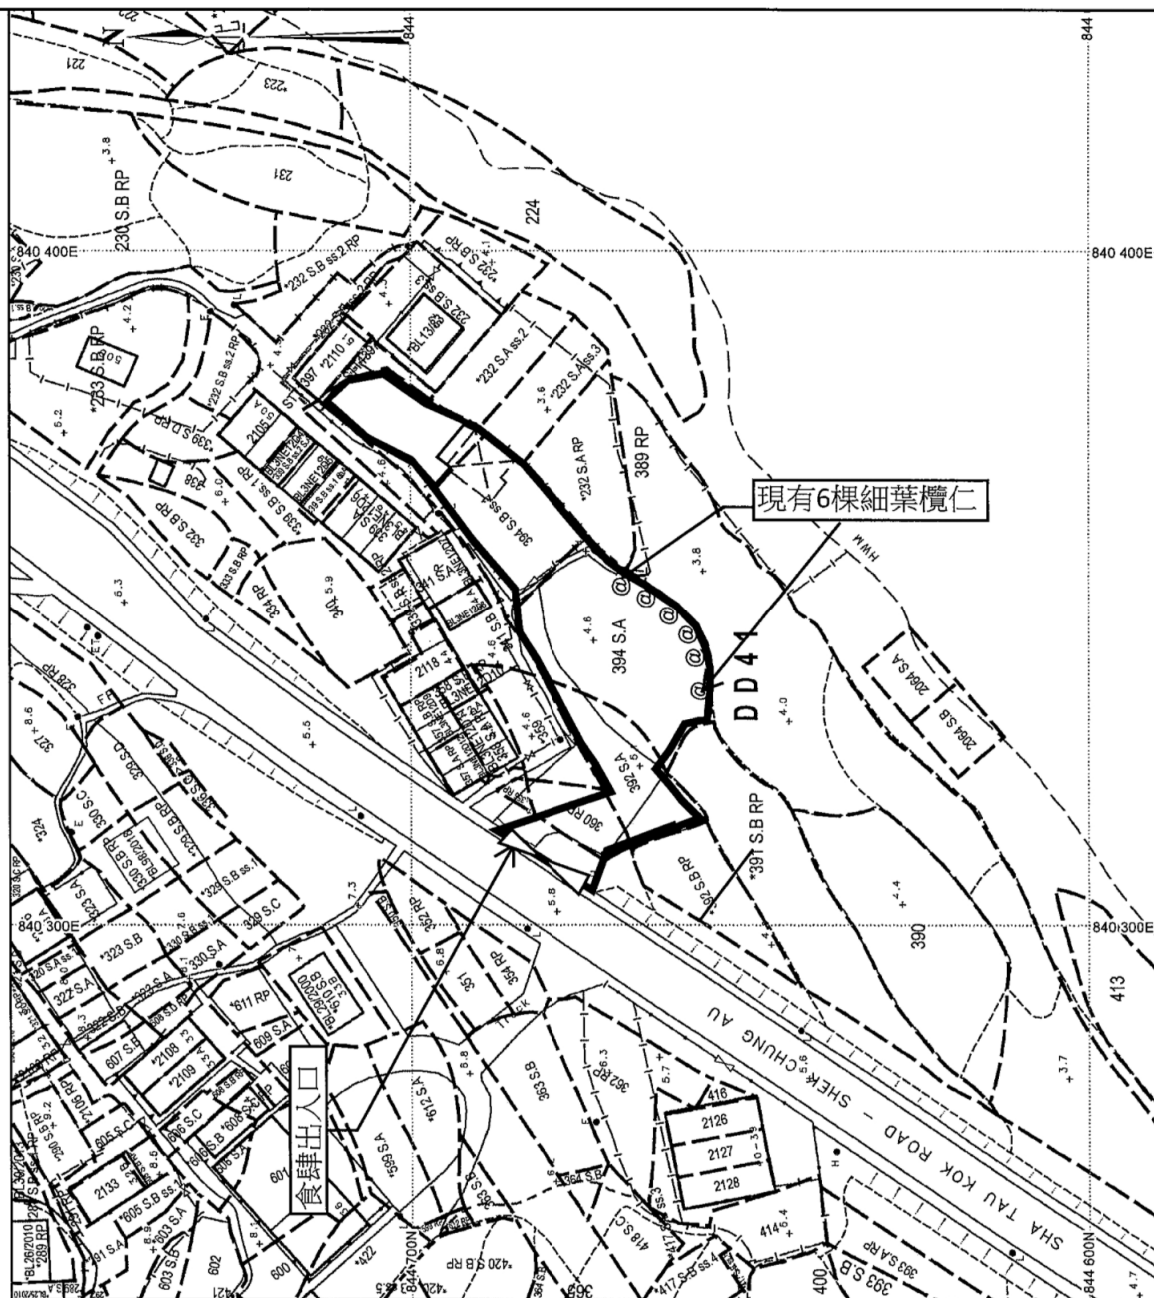

我等已在場地內種植6棵細葉欖仁，作為美化環境用途，我等必定小心保養

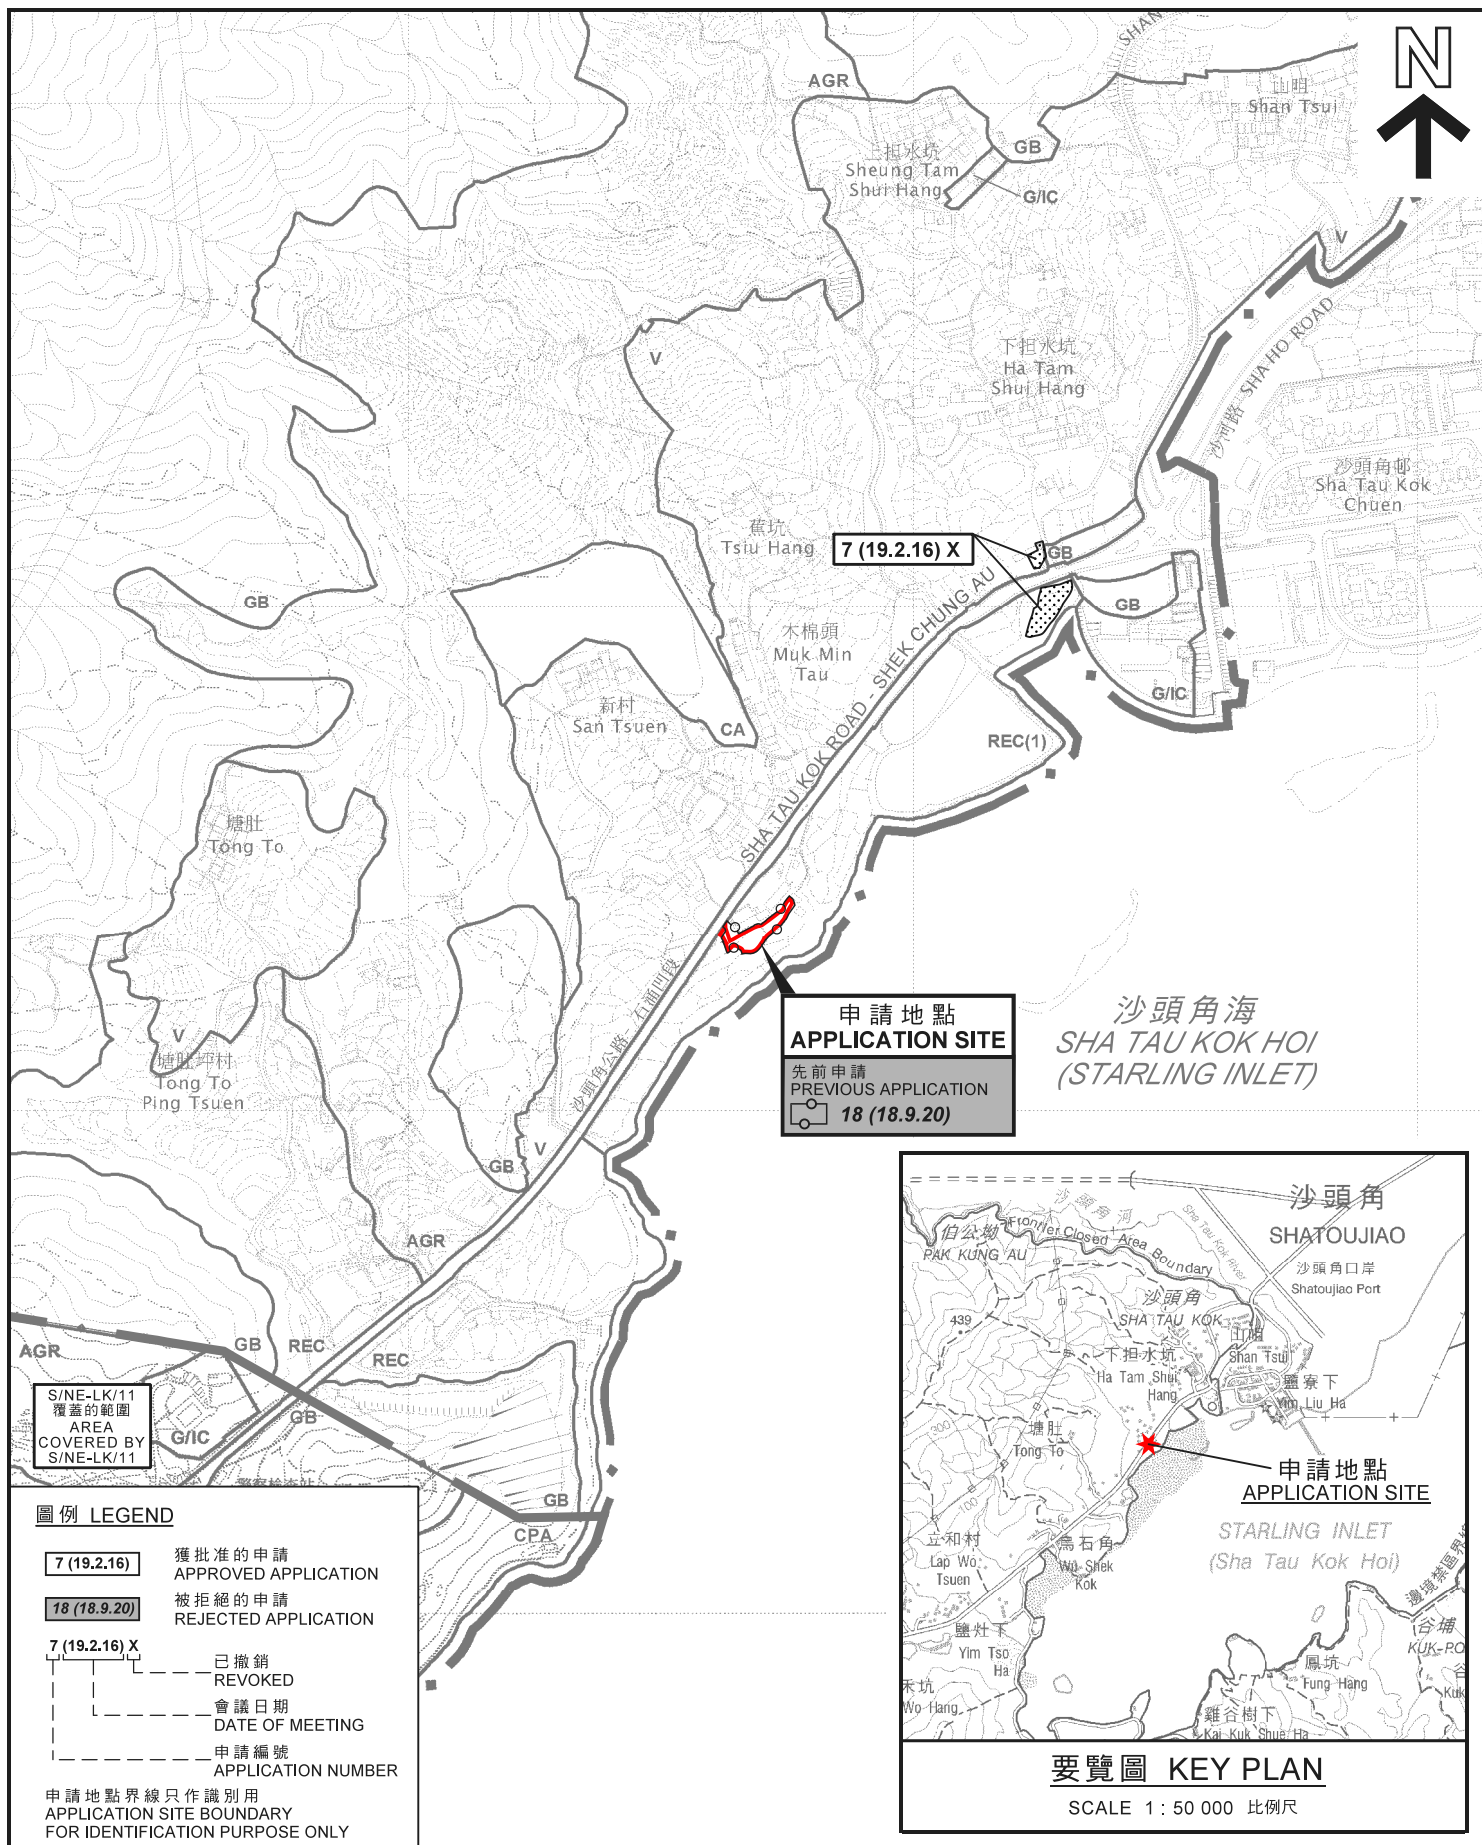

位置圖 LOCATION PLAN

擬議臨時食肆連附屬停車場（為期5年）
新界沙頭角丈量約份第41約地段第360號餘段（部分）、第392號A分段、
第394號A分段（部分）、第394號B分段第1小分段（部分）及
第394號B分段餘段（部分）和毗連政府土地
PROPOSED TEMPORARY EATING PLACE WITH
ANCILLARY VEHICLE PARKING FOR A PERIOD OF 5 YEARS
LOTS 360 RP (PART), 392 S.A, 394 S.A (PART),
394 S.B ss.1 (PART) AND 394 S.B RP (PART) IN D.D. 41 AND
ADJOINING GOVERNMENT LAND, SHA TAU KOK, N.T.
SCALE 1 : 7 500 比例尺

米 100 0 100 200 300 米
METRES


規劃署
PLANNING
DEPARTMENT



參考編號
REFERENCE No.
A/NE-STK/22

圖 PLAN
A-1

本摘要圖於2022年3月10日擬備，
所根據的資料為：
於2006年10月17日核准的
分區計劃大綱圖編號S/NE-LK/11及
於2014年6月3日核准的
分區計劃大綱圖編號S/NE-STK/2
EXTRACT PLAN PREPARED ON 10.3.2022
BASED ON OUTLINE ZONING PLANS No.
S/NE-LK/11 APPROVED ON 17.10.2006 AND
S/NE-STK/2 APPROVED ON 3.6.2014

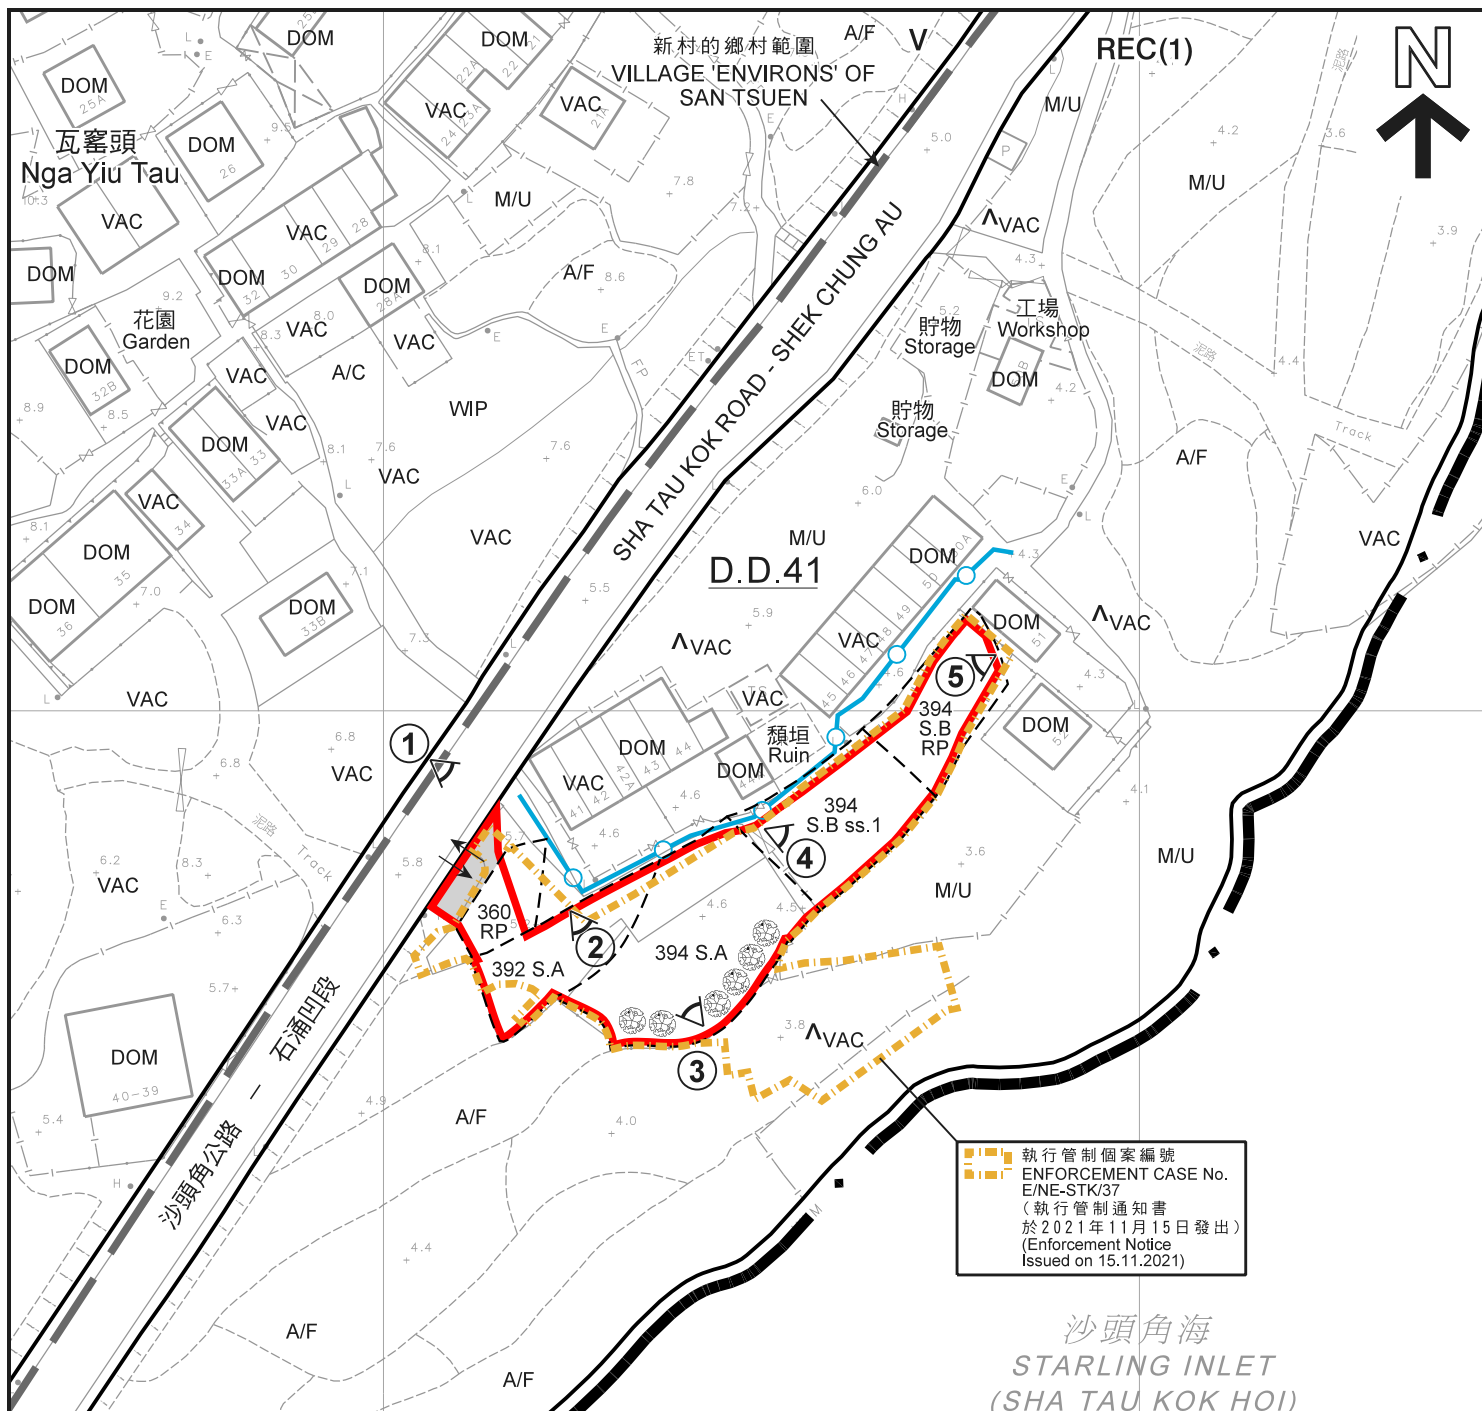

執行管制個案編號
ENFORCEMENT CASE No.
E/NE-STK/37
(執行管制通知書
於2021年11月15日發出)
(Enforcement Notice
Issued on 15.11.2021)

圖例 LEGEND

- 申請地點 (界線只作識別用)
APPLICATION SITE
(BOUNDARY FOR IDENTIFICATION
PURPOSE ONLY)
- 政府土地
GOVERNMENT LAND
- 現有水管
EXISTING WATER MAIN
- ↔ 入口 / 出口
INGRESS / EGRESS
- REC** 康樂
RECREATION
- V** 鄉村式發展
VILLAGE TYPE DEVELOPMENT
- ① 實地照片的觀景點
VIEWING POINT OF SITE PHOTO


- A/C 常耕農地
ACTIVE AGRICULTURAL LAND
- A/F 休耕農地
FALLOW AGRICULTURAL LAND
- DOM 住用構築物
DOMESTIC STRUCTURE
- M/U 荒地
UNUSED LAND
- VAC 空置
VACANT
- WIP 工程在進行中
WORK IN PROGRESS
- 現有樹木
EXISTING TREE

註釋 Notes:

- (1) 2021年12月3日勘測的土地用途
Land uses shown on this plan are in accordance with the land use survey conducted by the Planning Department on 3.12.2021
- (2) [^] 土地用途跟2010年7月30日勘測的土地用途有別
Indicates that the use is different from that revealed by the land use survey conducted by the Planning Department on 30.7.2010

平面圖 SITE PLAN

擬議臨時食肆連附屬停車場 (為期5年)
新界沙頭角丈量約份第41約地段第360號餘段 (部分)、第392號A分段、
第394號A分段 (部分)、第394號B分段第1小分段 (部分) 及
第394號B分段餘段 (部分) 和毗連政府土地
PROPOSED TEMPORARY EATING PLACE WITH
ANCILLARY VEHICLE PARKING FOR A PERIOD OF 5 YEARS
LOTS 360 RP (PART), 392 S.A, 394 S.A (PART),
394 S.B ss.1 (PART) AND 394 S.B RP (PART) IN D.D. 41 AND
ADJOINING GOVERNMENT LAND, SHA TAU KOK, N.T.
SCALE 1:1 000 比例尺

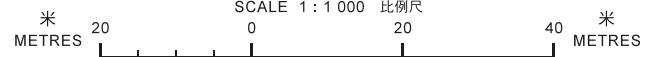

規劃署
PLANNING
DEPARTMENT



參考編號
REFERENCE No.
A/NE-STK/22

圖 PLAN
A-2

本摘要圖於2022年3月14日擬備，
所根據的資料為測量圖編號
3-NE-12D
EXTRACT PLAN PREPARED ON 14.3.2022
BASED ON SURVEY SHEET No.
3-NE-12D



瓦窑頭
Nga Yiu Tau

SHA TAU KOK ROAD - SHEK CHUNG AU

沙頭角公路 - 瓦窑頭段

沙頭角海
STARLING INLET
(SHA TAU KOK HOI)

圖例 LEGEND



申請地點 (界線只作識別用)
APPLICATION SITE
(BOUNDARY FOR IDENTIFICATION
PURPOSE ONLY)

航攝照片 AERIAL PHOTO

擬議臨時食肆連附屬停車場 (為期5年)
新界沙頭角丈量約份第41約地段第360號餘段 (部分)、第392號A分段、
第394號A分段 (部分)、第394號B分段第1小分段 (部分) 及
第394號B分段餘段 (部分) 和毗連政府土地
PROPOSED TEMPORARY EATING PLACE WITH
ANCILLARY VEHICLE PARKING FOR A PERIOD OF 5 YEARS
LOTS 360 RP (PART), 392 S.A, 394 S.A (PART),
394 S.B ss.1 (PART) AND 394 S.B RP (PART) IN D.D. 41 AND
ADJOINING GOVERNMENT LAND, SHA TAU KOK, N.T.

規劃署
PLANNING
DEPARTMENT



參考編號
REFERENCE No.
A/NE-STK/22

圖 PLAN
A-3

本摘要圖於2022年3月10日擬備，
所根據的資料為地政總署
於2020年12月3日拍得的航攝照片
編號E113706C
EXTRACT PLAN PREPARED ON 10.3.2022
BASED ON AERIAL PHOTO No. E113706C
TAKEN ON 3.12.2020 BY
LANDS DEPARTMENT



申請地點界線只作識別用

APPLICATION SITE BOUNDARY FOR IDENTIFICATION PURPOSE ONLY

實地照片 SITE PHOTOS

擬議臨時食肆連附屬停車場（為期5年）
新界沙頭角丈量約份第41約地段第360號餘段（部分）、第392號A分段、
第394號A分段（部分）、第394號B分段第1小分段（部分）及
第394號B分段餘段（部分）和毗連政府土地
PROPOSED TEMPORARY EATING PLACE WITH
ANCILLARY VEHICLE PARKING FOR A PERIOD OF 5 YEARS
LOTS 360 RP (PART), 392 S.A, 394 S.A (PART),
394 S.B ss.1 (PART) AND 394 S.B RP (PART) IN D.D. 41 AND
ADJOINING GOVERNMENT LAND, SHA TAU KOK, N.T.

規劃署
PLANNING
DEPARTMENT



參考編號
REFERENCE No.
A/NE-STK/22

圖 PLAN
A-4a

本圖於2022年3月10日擬備，所根據
的資料為攝於2021年12月3日
的實地照片
PLAN PREPARED ON 10.3.2022 BASED ON
SITE PHOTOS TAKEN ON 3.12.2021



申請地點
APPLICATION SITE



申請地點
APPLICATION SITE

實地照片 SITE PHOTOS

擬議臨時食肆連附屬停車場（為期5年）
新界沙頭角丈量約份第41約地段第360號餘段（部分）、第392號A分段、
第394號A分段（部分）、第394號B分段第1小分段（部分）及
第394號B分段餘段（部分）和毗連政府土地
PROPOSED TEMPORARY EATING PLACE WITH
ANCILLARY VEHICLE PARKING FOR A PERIOD OF 5 YEARS
LOTS 360 RP (PART), 392 S.A, 394 S.A (PART),
394 S.B ss.1 (PART) AND 394 S.B RP (PART) IN D.D. 41 AND
ADJOINING GOVERNMENT LAND, SHA TAU KOK, N.T.

本圖於2022年3月10日擬備，所根據
的資料為攝於2021年12月3日
的實地照片
PLAN PREPARED ON 10.3.2022 BASED ON
SITE PHOTOS TAKEN ON 3.12.2021

規 劃 署
PLANNING
DEPARTMENT



參考編號
REFERENCE No.
A/NE-STK/22

圖 PLAN
A-4b