



參考編號
REFERENCE No.

A/NE-STK/25

繪圖

DRAWING A-1

(來源 : 附件 I)
(Source : Appendix I)

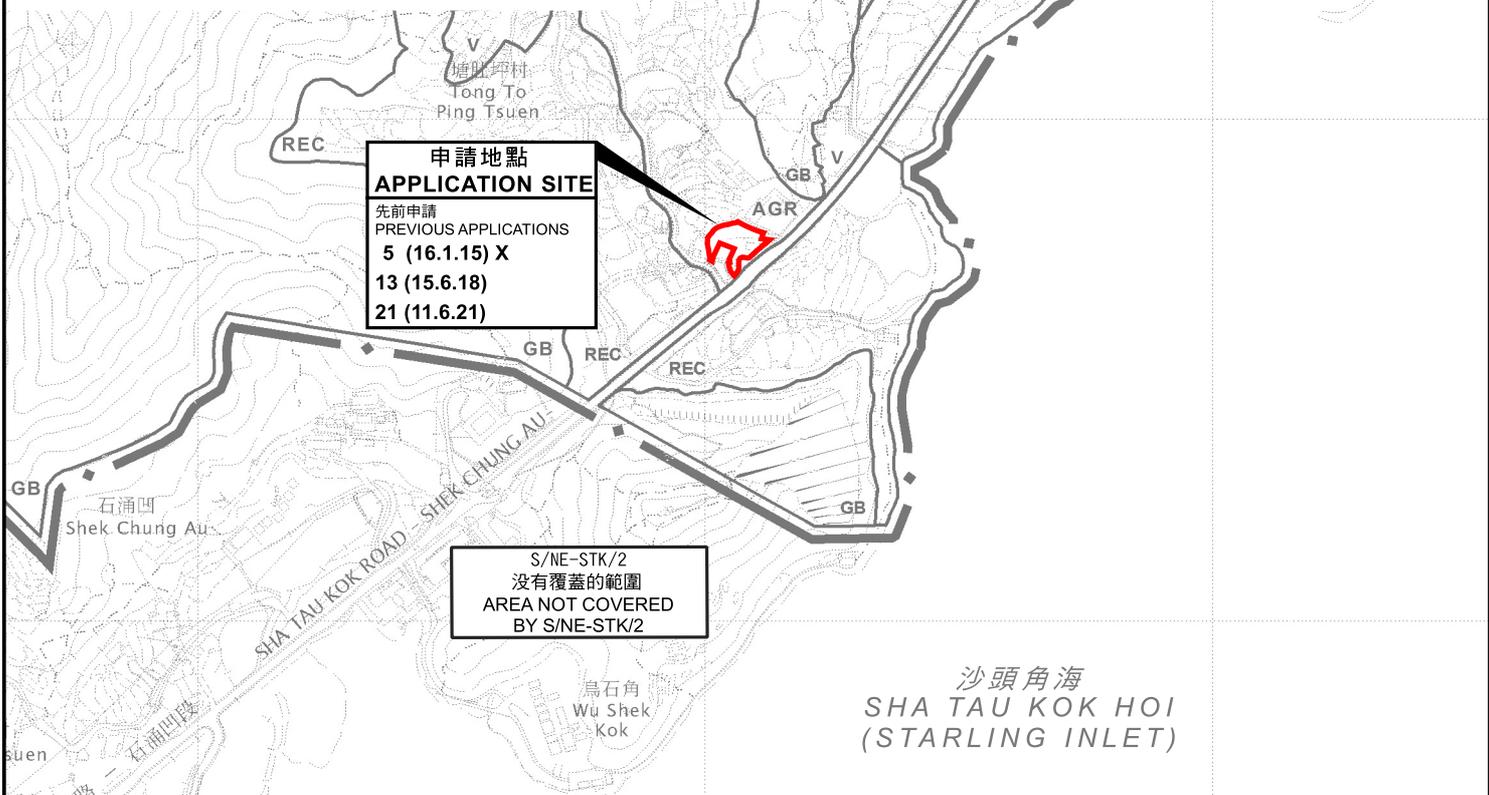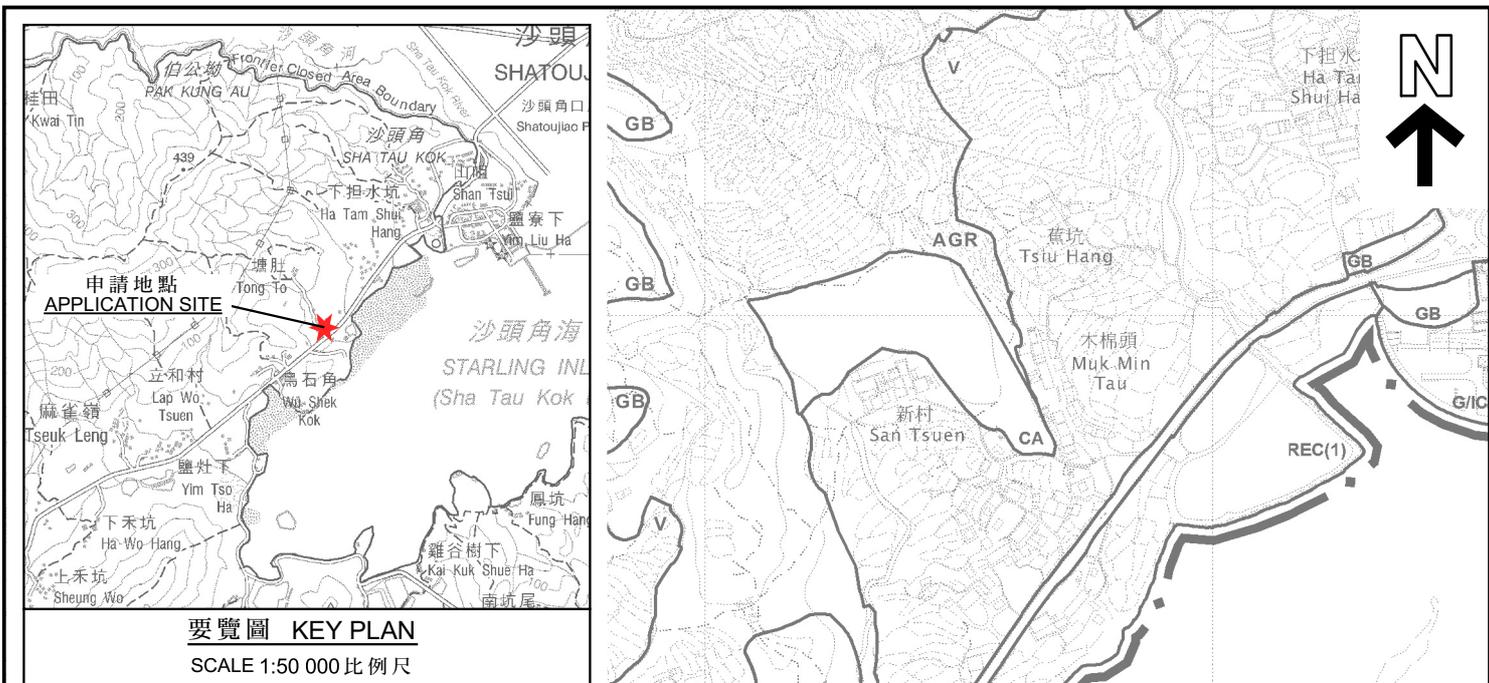

圖例 LEGEND

5 (16.1.15)	獲批准的申請 APPROVED APPLICATION
5 (16.1.15) X	已撤銷 REVOKED
	會議日期 DATE OF MEETING
	申請編號 APPLICATION NUMBER

申請地點界線只作識別用
 APPLICATION SITE BOUNDARY
 FOR IDENTIFICATION PURPOSE ONLY

本摘要圖於2024年6月3日擬備，
 所根據的資料為於2014年6月3日
 核准的分區計劃大綱圖編號S/NE-STK/2
 EXTRACT PLAN PREPARED ON 3.6.2024
 BASED ON OUTLINE ZONING PLAN
 No. S/NE-STK/2 APPROVED ON 3.6.2014

位置圖 LOCATION PLAN

臨時公眾停車場(只限旅遊車及私家車)的規劃許可續期(為期3年)
 新界沙頭角丈量約份第41約地段第443號B分段餘段(部分)、第444號B分段餘段(部分)、
 第445號B分段餘段(部分)、第446號B分段餘段(部分)
 及第447號B分段餘段(部分)和毗連政府土地
 RENEWAL OF PLANNING APPROVAL FOR TEMPORARY PUBLIC VEHICLE PARK
 (COACHES AND PRIVATE CARS ONLY) FOR A PERIOD OF 3 YEARS
 LOTS 443 S.B RP (PART), 444 S.B RP (PART), 445 S.B RP (PART), 446 S.B RP (PART) AND
 447 S.B RP (PART) IN D.D. 41 AND ADJOINING GOVERNMENT LAND, SHA TAU KOK, N.T.
 SCALE 1:7 500 比例尺


米 100 0 100 200 300 米
 METRES

**規劃署
 PLANNING
 DEPARTMENT**



參考編號
 REFERENCE No.
A/NE-STK/25

圖 PLAN
A-1

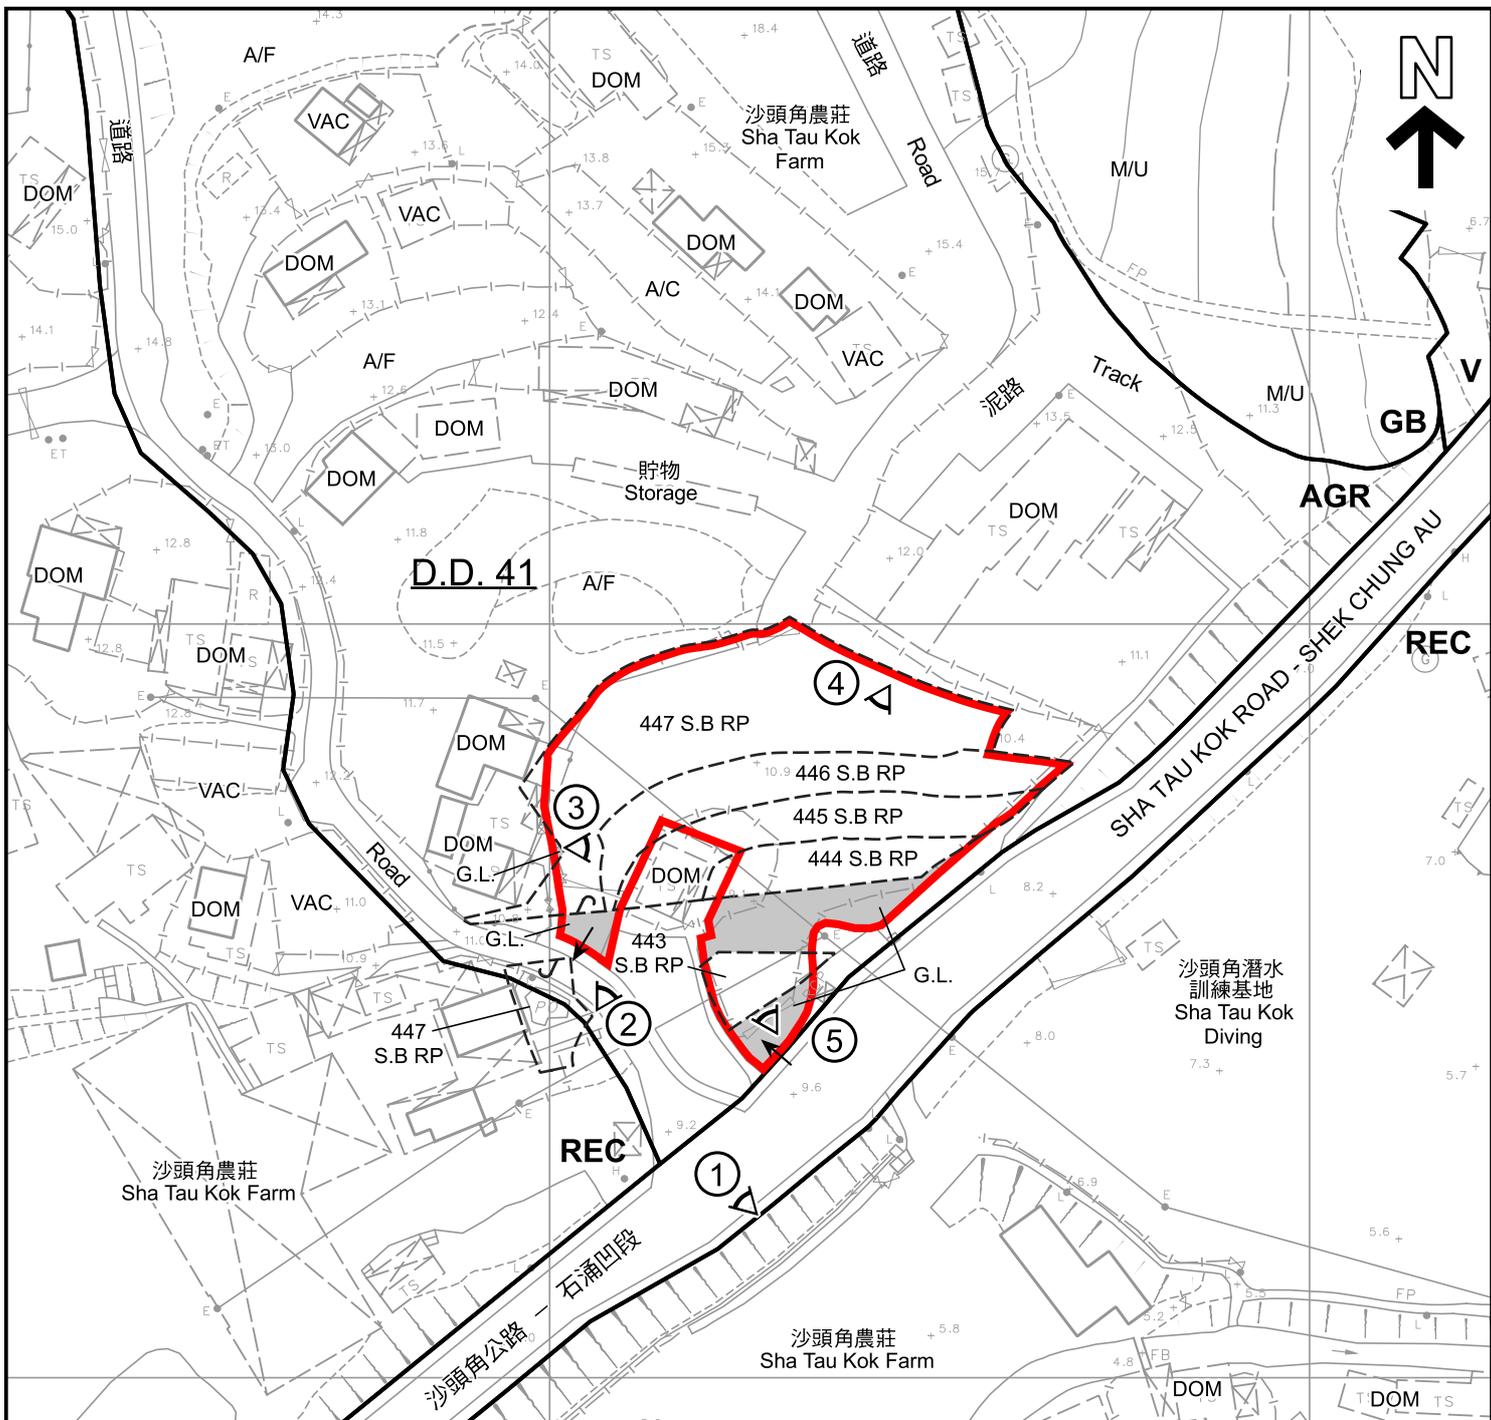

圖例 LEGEND

- | | | | |
|------------|---|-----|---|
| | 申請地點 (界線只作識別用)
APPLICATION SITE (BOUNDARY FOR IDENTIFICATION PURPOSE ONLY) | A/C | 常耕農地
CULTIVATED AGRICULTURAL LAND |
| | 政府土地
GOVERNMENT LAND | A/F | 休耕農地
FALLOW AGRICULTURAL LAND |
| AGR | 農業
AGRICULTURE | DOM | 住用構築物
DOMESTIC STRUCTURE |
| GB | 綠化地帶
GREEN BELT | M/U | 荒地
UNUSED LAND |
| REC | 康樂
RECREATION | VAC | 空置
VACANT |
| V | 鄉村式發展
VILLAGE TYPE DEVELOPMENT | | 入口/出口
INGRESS / EGRESS |
| | | | 實地照片的觀景點
VIEWING POINT OF SITE PHOTO |

註釋 Notes :

- (1) 2024年4月26日勘測的土地用途
Land uses shown on this plan are in accordance with the land use survey conducted by the Planning Department on 26.4.2024

平面圖 SITE PLAN

臨時公眾停車場(只限旅遊車及私家車)的規劃許可續期(為期3年)
新界沙頭角丈量約份第41約地段第443號B分段餘段(部分)、第444號B分段餘段(部分)、
第445號B分段餘段(部分)、第446號B分段餘段(部分)
及第447號B分段餘段(部分)和毗連政府土地
RENEWAL OF PLANNING APPROVAL FOR TEMPORARY PUBLIC VEHICLE PARK
(COACHES AND PRIVATE CARS ONLY) FOR A PERIOD OF 3 YEARS
LOTS 443 S.B RP (PART), 444 S.B RP (PART), 445 S.B RP (PART), 446 S.B RP (PART) AND
447 S.B RP (PART) IN D.D. 41 AND ADJOINING GOVERNMENT LAND, SHA TAU KOK, N.T.
SCALE 1 : 1 000 比例尺



規劃署
PLANNING
DEPARTMENT



參考編號
REFERENCE No.
A/NE-STK/25

圖 PLAN
A-2

本摘要圖於2024年6月3日擬備，
所根據的資料為測量圖編號
3-NE-12D及17B
EXTRACT PLAN PREPARED ON 3.6.2024
BASED ON SURVEY SHEETS No.
3-NE-12D & 17B



圖例 LEGEND



申請地點 (界線只作識別用)
 APPLICATION SITE (BOUNDARY FOR IDENTIFICATION PURPOSE ONLY)

本摘要圖於2024年5月31日擬備，
 所根據的資料為地政總署於2023年2月21日
 拍得的航攝照片編號E183629C
 EXTRACT PLAN PREPARED ON 31.5.2024
 BASED ON AERIAL PHOTO No. E183629C
 TAKEN ON 21.2.2023 BY
 LANDS DEPARTMENT

航攝照片 AERIAL PHOTO

臨時公眾停車場(只限旅遊車及私家車)的規劃許可續期(為期3年)
 新界沙頭角丈量約份第41約地段第443號B分段餘段(部分)、第444號B分段餘段(部分)、
 第445號B分段餘段(部分)、第446號B分段餘段(部分)
 及第447號B分段餘段(部分)和毗連政府土地
 RENEWAL OF PLANNING APPROVAL FOR TEMPORARY PUBLIC VEHICLE PARK
 (COACHES AND PRIVATE CARS ONLY) FOR A PERIOD OF 3 YEARS
 LOTS 443 S.B RP (PART), 444 S.B RP (PART), 445 S.B RP (PART), 446 S.B RP (PART) AND
 447 S.B RP (PART) IN D.D. 41 AND ADJOINING GOVERNMENT LAND, SHA TAU KOK, N.T.

規劃署
PLANNING
DEPARTMENT



參考編號
 REFERENCE No.
A/NE-STK/25

圖 PLAN
A-3



實地照片 SITE PHOTOS

本圖於2024年5月31日擬備，
所根據的資料為攝於2024年4月26日
的實地照片
PLAN PREPARED ON 31.5.2024
BASED ON SITE PHOTOS TAKEN ON
26.4.2024

臨時公眾停車場(只限旅遊車及私家車)的規劃許可續期(為期3年)
新界沙頭角丈量約份第41約地段第443號B分段餘段(部分)、第444號B分段餘段(部分)、
第445號B分段餘段(部分)、第446號B分段餘段(部分)
及第447號B分段餘段(部分)和毗連政府土地
RENEWAL OF PLANNING APPROVAL FOR TEMPORARY PUBLIC VEHICLE PARK
(COACHES AND PRIVATE CARS ONLY) FOR A PERIOD OF 3 YEARS
LOTS 443 S.B RP (PART), 444 S.B RP (PART), 445 S.B RP (PART), 446 S.B RP (PART) AND
447 S.B RP (PART) IN D.D. 41 AND ADJOINING GOVERNMENT LAND, SHA TAU KOK, N.T.

**規劃署
PLANNING
DEPARTMENT**



參考編號
REFERENCE No.
A/NE-STK/25

圖 PLAN
A-4a



申請地點
APPLICATION SITE



申請地點
APPLICATION SITE

實地照片 SITE PHOTOS

本圖於2024年5月20日擬備，
所根據的資料為攝於2024年4月26日
的實地照片
PLAN PREPARED ON 20.5.2024
BASED ON SITE PHOTOS TAKEN ON
26.4.2024

臨時公眾停車場(只限旅遊車及私家車)的規劃許可續期(為期3年)
新界沙頭角丈量約份第41約地段第443號B分段餘段(部分)、第444號B分段餘段(部分)、
第445號B分段餘段(部分)、第446號B分段餘段(部分)
及第447號B分段餘段(部分)和毗連政府土地
RENEWAL OF PLANNING APPROVAL FOR TEMPORARY PUBLIC VEHICLE PARK
(COACHES AND PRIVATE CARS ONLY) FOR A PERIOD OF 3 YEARS
LOTS 443 S.B RP (PART), 444 S.B RP (PART), 445 S.B RP (PART), 446 S.B RP (PART) AND
447 S.B RP (PART) IN D.D. 41 AND ADJOINING GOVERNMENT LAND, SHA TAU KOK, N.T.

規劃署
PLANNING
DEPARTMENT



參考編號
REFERENCE No.
A/NE-STK/25

圖 PLAN
A-4b