


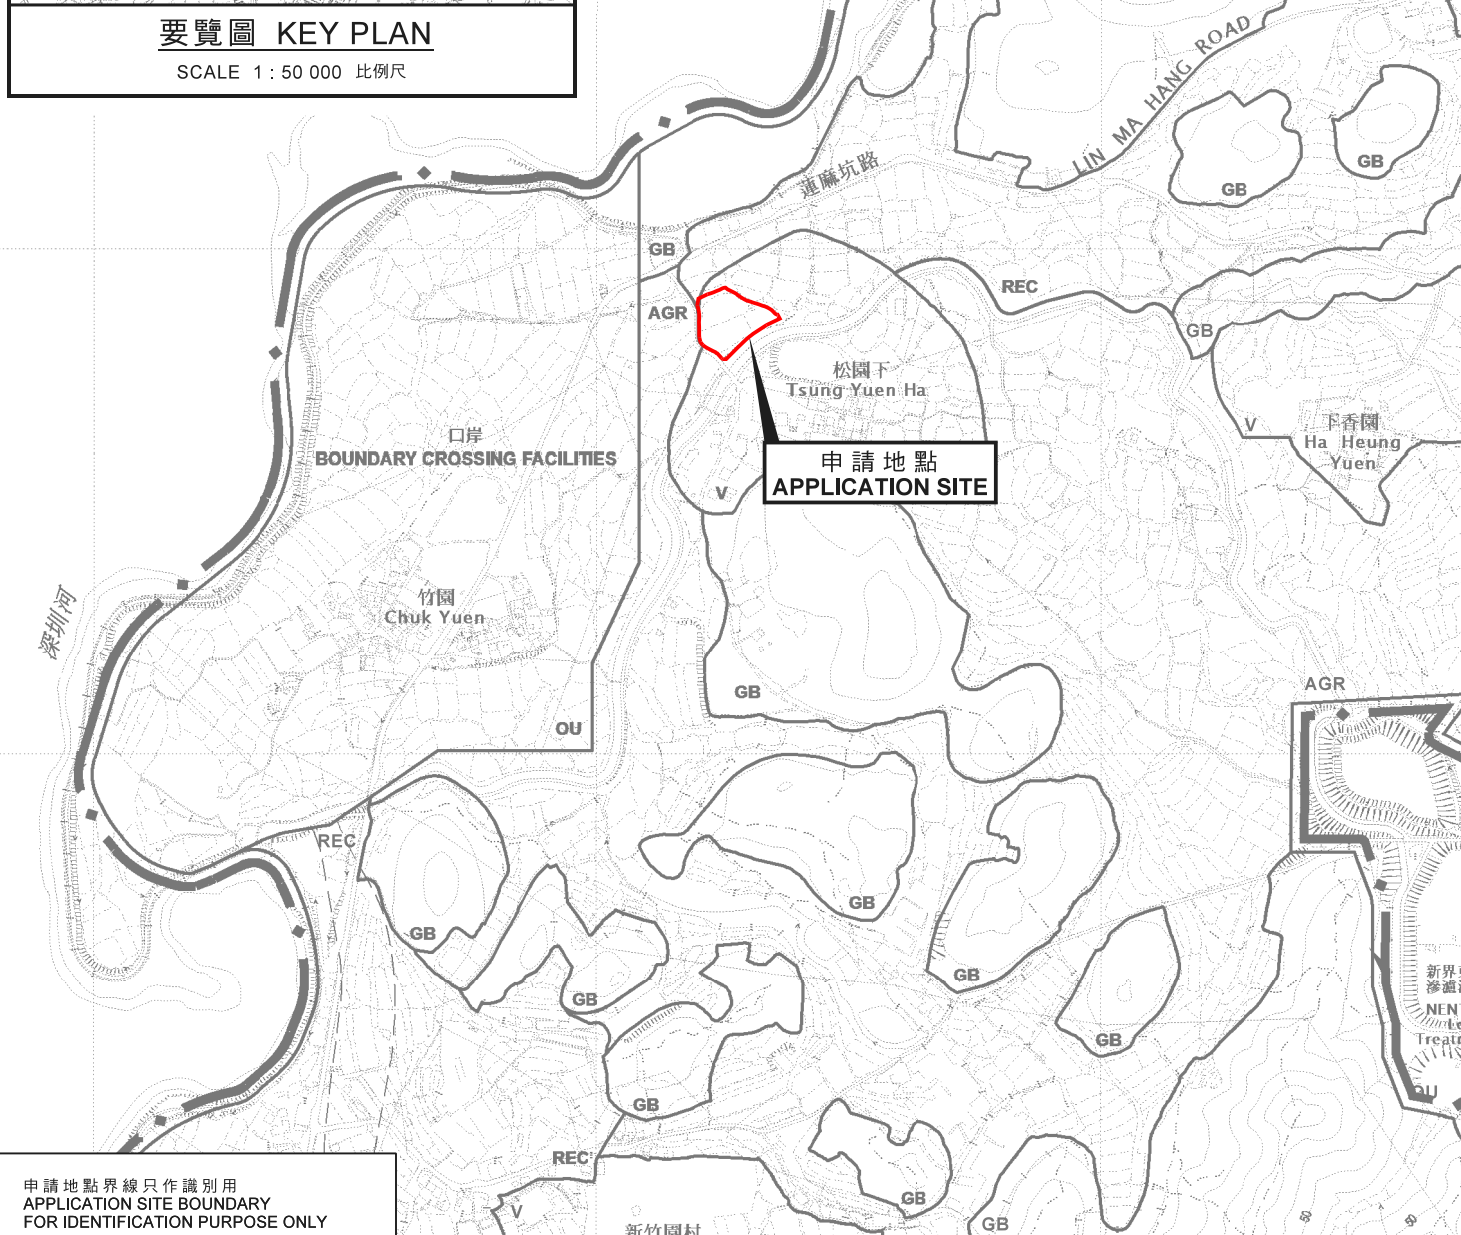

要覽圖 KEY PLAN

SCALE 1 : 50 000 比例尺

深圳市
SHENZHEN SHI



申請地點界線只作識別用
APPLICATION SITE BOUNDARY
FOR IDENTIFICATION PURPOSE ONLY

位置圖 LOCATION PLAN

本摘要圖於2021年3月12日擬備，
所根據的資料為於2016年5月3日核准的
分區計劃大綱圖編號S/NE-TKLN/2
EXTRACT PLAN PREPARED ON 12.3.2021
BASED ON OUTLINE ZONING PLAN
No. S/NE-TKLN/2 APPROVED ON 3.5.2016

擬議臨時公眾停車場（貨櫃車除外）（為期3年）
新界打鼓嶺北松園下丈量約份第78約地段第388號A分段、
第388號B分段、第388號餘段（部分）及第390號餘段（部分）和毗連政府土地
PROPOSED TEMPORARY PUBLIC VEHICLE PARK
(EXCLUDING CONTAINER VEHICLE) FOR A PERIOD OF 3 YEARS
LOTS 388 S.A. 388 S.B. 388 RP (PART) AND 390 RP (PART) IN D.D. 78 AND
ADJOINING GOVERNMENT LAND, TSUNG YUEN HA, TA KWU LING NORTH, N.T.

SCALE 1 : 7 500 比例尺
米 100 0 100 200 300 米
METRES

規劃署
PLANNING
DEPARTMENT



參考編號
REFERENCE No.
A/NE-TKLN/37

圖 PLAN
A-1