





SCALE 1:50,000 比例尺

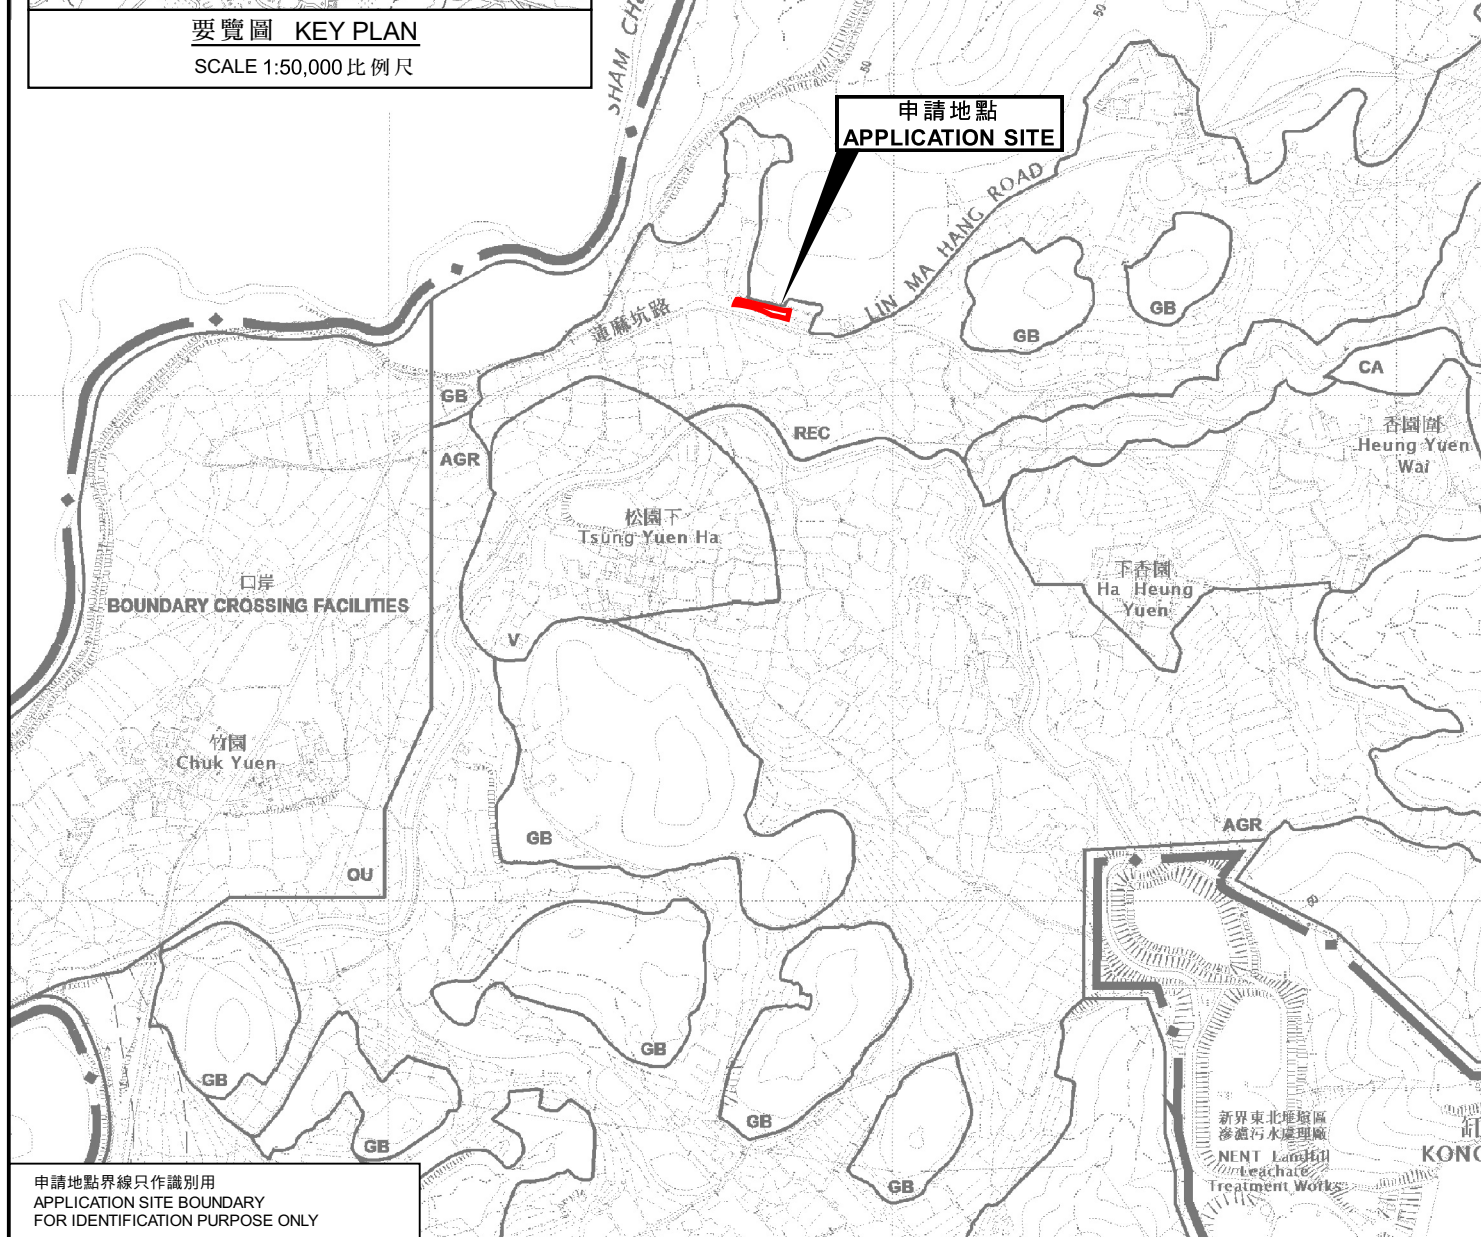

申請地點界線只作識別用
APPLICATION SITE BOUNDARY
FOR IDENTIFICATION PURPOSE ONLY

擬議臨時商店及服務行業（為期5年）
 新界打鼓嶺北蓮麻坑路丈量約份第80約地段第75號餘段（部分）及第78號（部分）
 PROPOSED TEMPORARY SHOP AND SERVICES
 FOR A PERIOD OF 5 YEARS
 LOTS 75 RP (PART) AND 78 (PART) IN D.D. 80,
 LIN MA HANG ROAD, TA KWU LING NORTH, N.T.

SCALE 1 : 7 500 比例尺

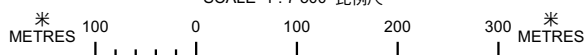

規劃署
PLANNING
DEPARTMENT



參考編號
REFERENCE No.

A/NE-TKLN/43

圖 PLAN

A-1

本摘要圖於2022年4月8日擬備，
所根據的資料為於2016年5月3日
核准的分區計劃大綱編號S/NE-TKLN/2
EXTRACT PLAN PREPARED ON 8.4.2022
BASED ON OUTLINE ZONING PLAN
No. S/NE-TKLN/2 APPROVED ON 3.5.2016

No. S/NE-TKLN/2 APPROVED ON 3.5.2016