




要覽圖 KEY PLAN

SCALE 1:50,000 比例尺

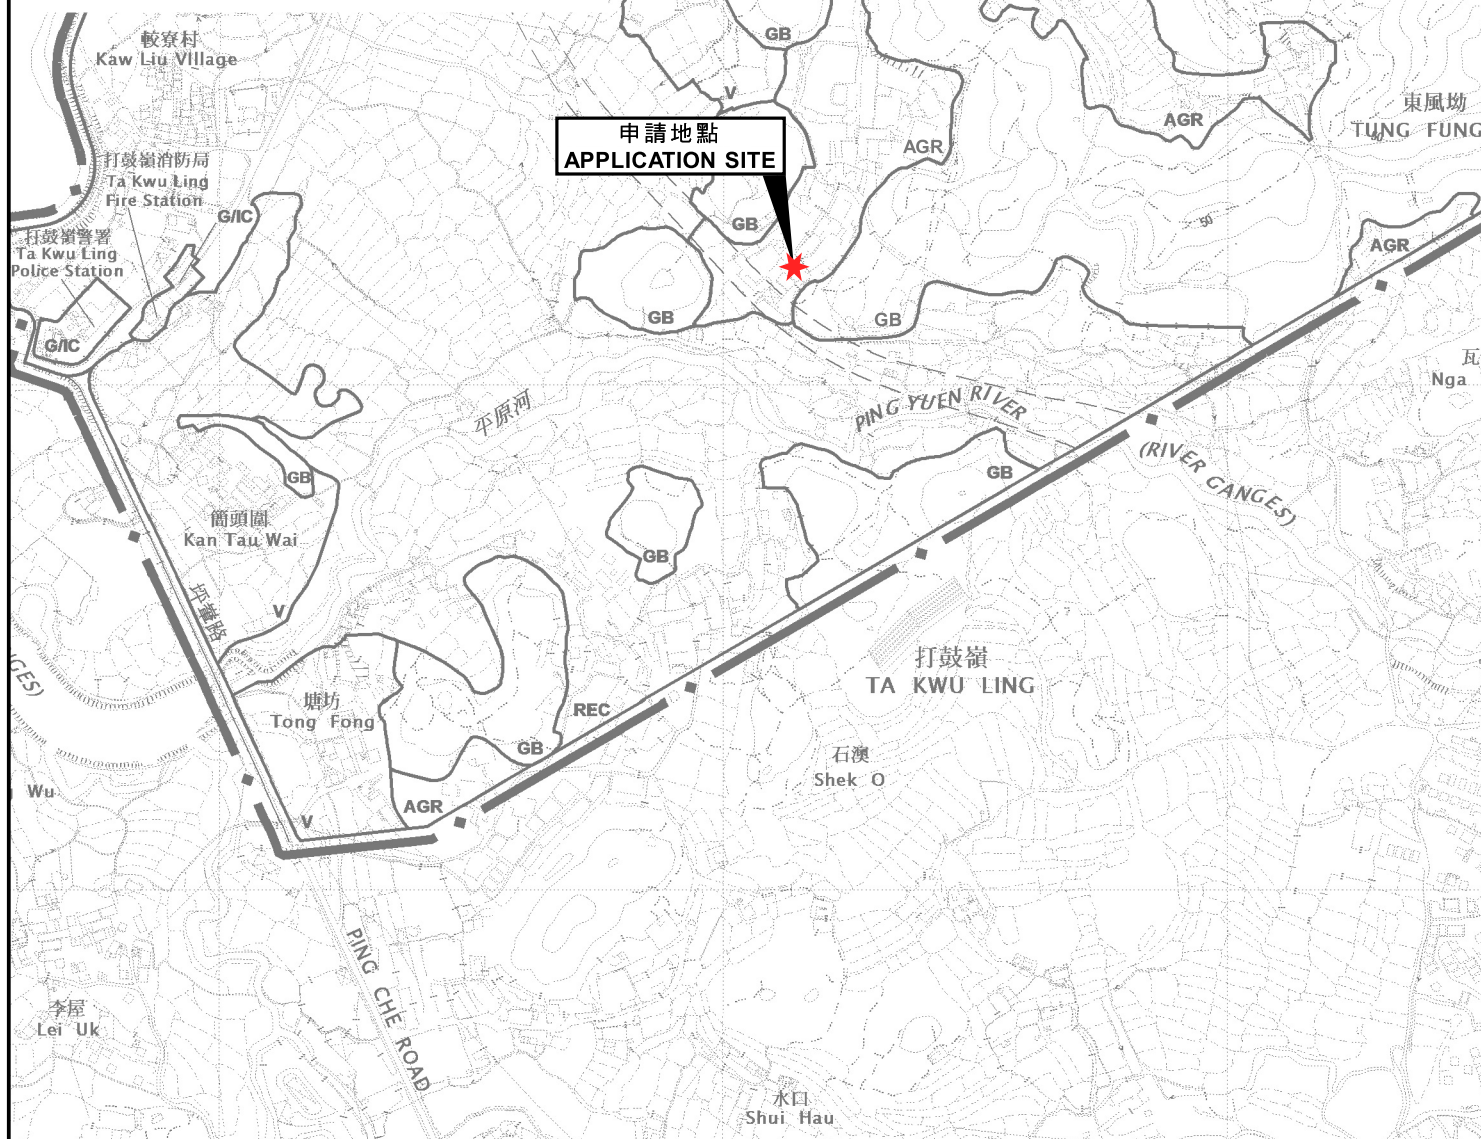


位置圖 LOCATION PLAN

擬議臨時動物寄養所(犬舍)(為期3年)

新界打鼓嶺北丈量約份第78約地段第1676號餘段(部分)
PROPOSED TEMPORARY ANIMAL BOARDING ESTABLISHMENT
(DOG KENNEL) FOR A PERIOD OF 3 YEARS
LOT 1676 RP (PART) IN D.D. 78, TA KWU LING NORTH, N.T.

SCALE 1:7 500 比例尺

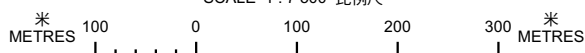

規劃署
PLANNING
DEPARTMENT



參考編號
REFERENCE No.

A/NE-TKLN/44

圖 PLAN

A-1

本摘要圖於2022年8月11日擬備，
所根據的資料為於2016年5月3日
核准的分區計劃大綱圖編號S/NE-TKLN/2
EXTRACT PLAN PREPARED ON 11.8.2022
BASED ON OUTLINE ZONING PLAN
No. S/NE-TKLN/2 APPROVED ON 3.5.2016