




要覽圖 KEY PLAN

SCALE 1:50 000 比例尺

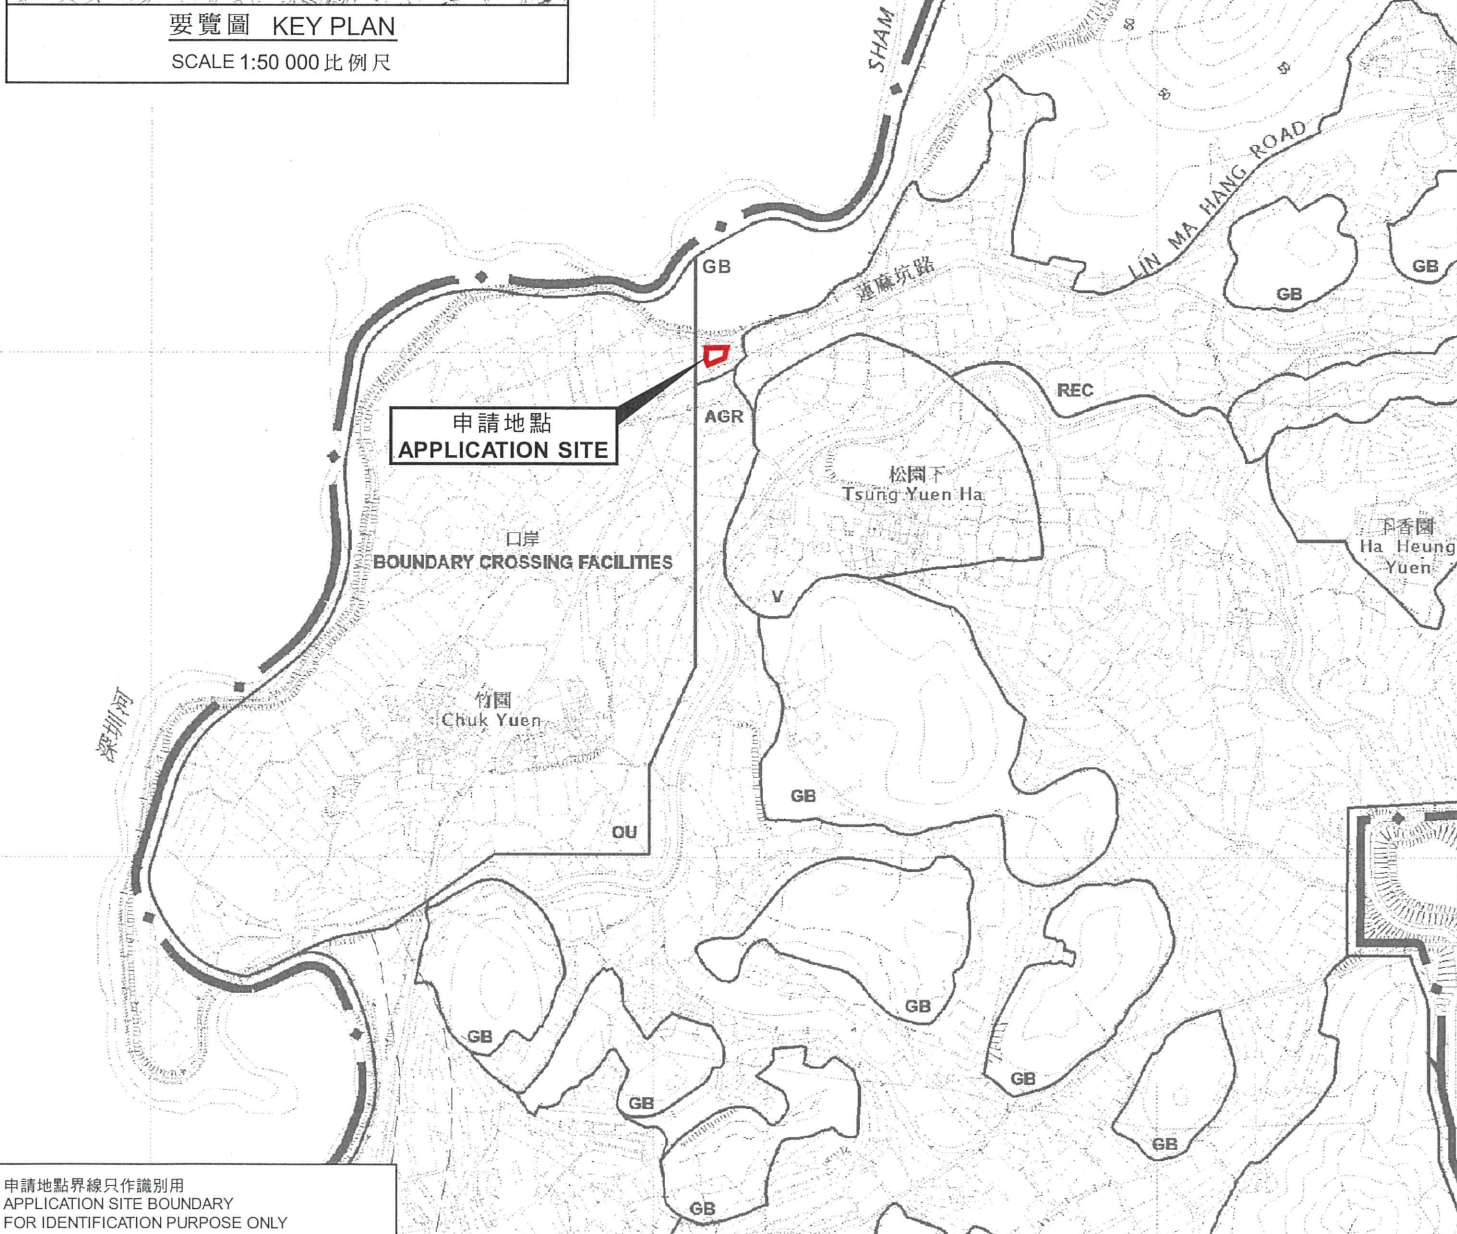

申請地點界線只作識別用
APPLICATION SITE BOUNDARY
FOR IDENTIFICATION PURPOSE ONLY

位置圖 LOCATION PLAN

擬議臨時動物寄養所及附屬設施(為期5年)

新界打鼓嶺北松園下丈量約份第78約

地段第410號B分段第2小分段及第410號B分段餘段

PROPOSED TEMPORARY ANIMAL BOARDING ESTABLISHMENT

WITH ANCILLARY FACILITIES FOR A PERIOD OF 5 YEARS

LOTS 410 S.B ss.2 AND 410 S.B RP IN D.D. 78,

TSUNG YUEN HA, TA KWU LING NORTH, N.T.

SCALE 1:7 500 比例尺

米 100 0 100 200 300 米
METRES

規劃署

PLANNING

DEPARTMENT



參考編號

REFERENCE No.

A/NE-TKLN/48

圖 PLAN

A-1

本摘要圖於2023年3月15日擬備，
所根據的資料為於2016年5月3日
核准的分區計劃大綱圖編號S/NE-TKLN/2
BASED ON OUTLINE ZONING PLAN
No. S/NE-TKLN/2 APPROVED ON 3.5.2016