


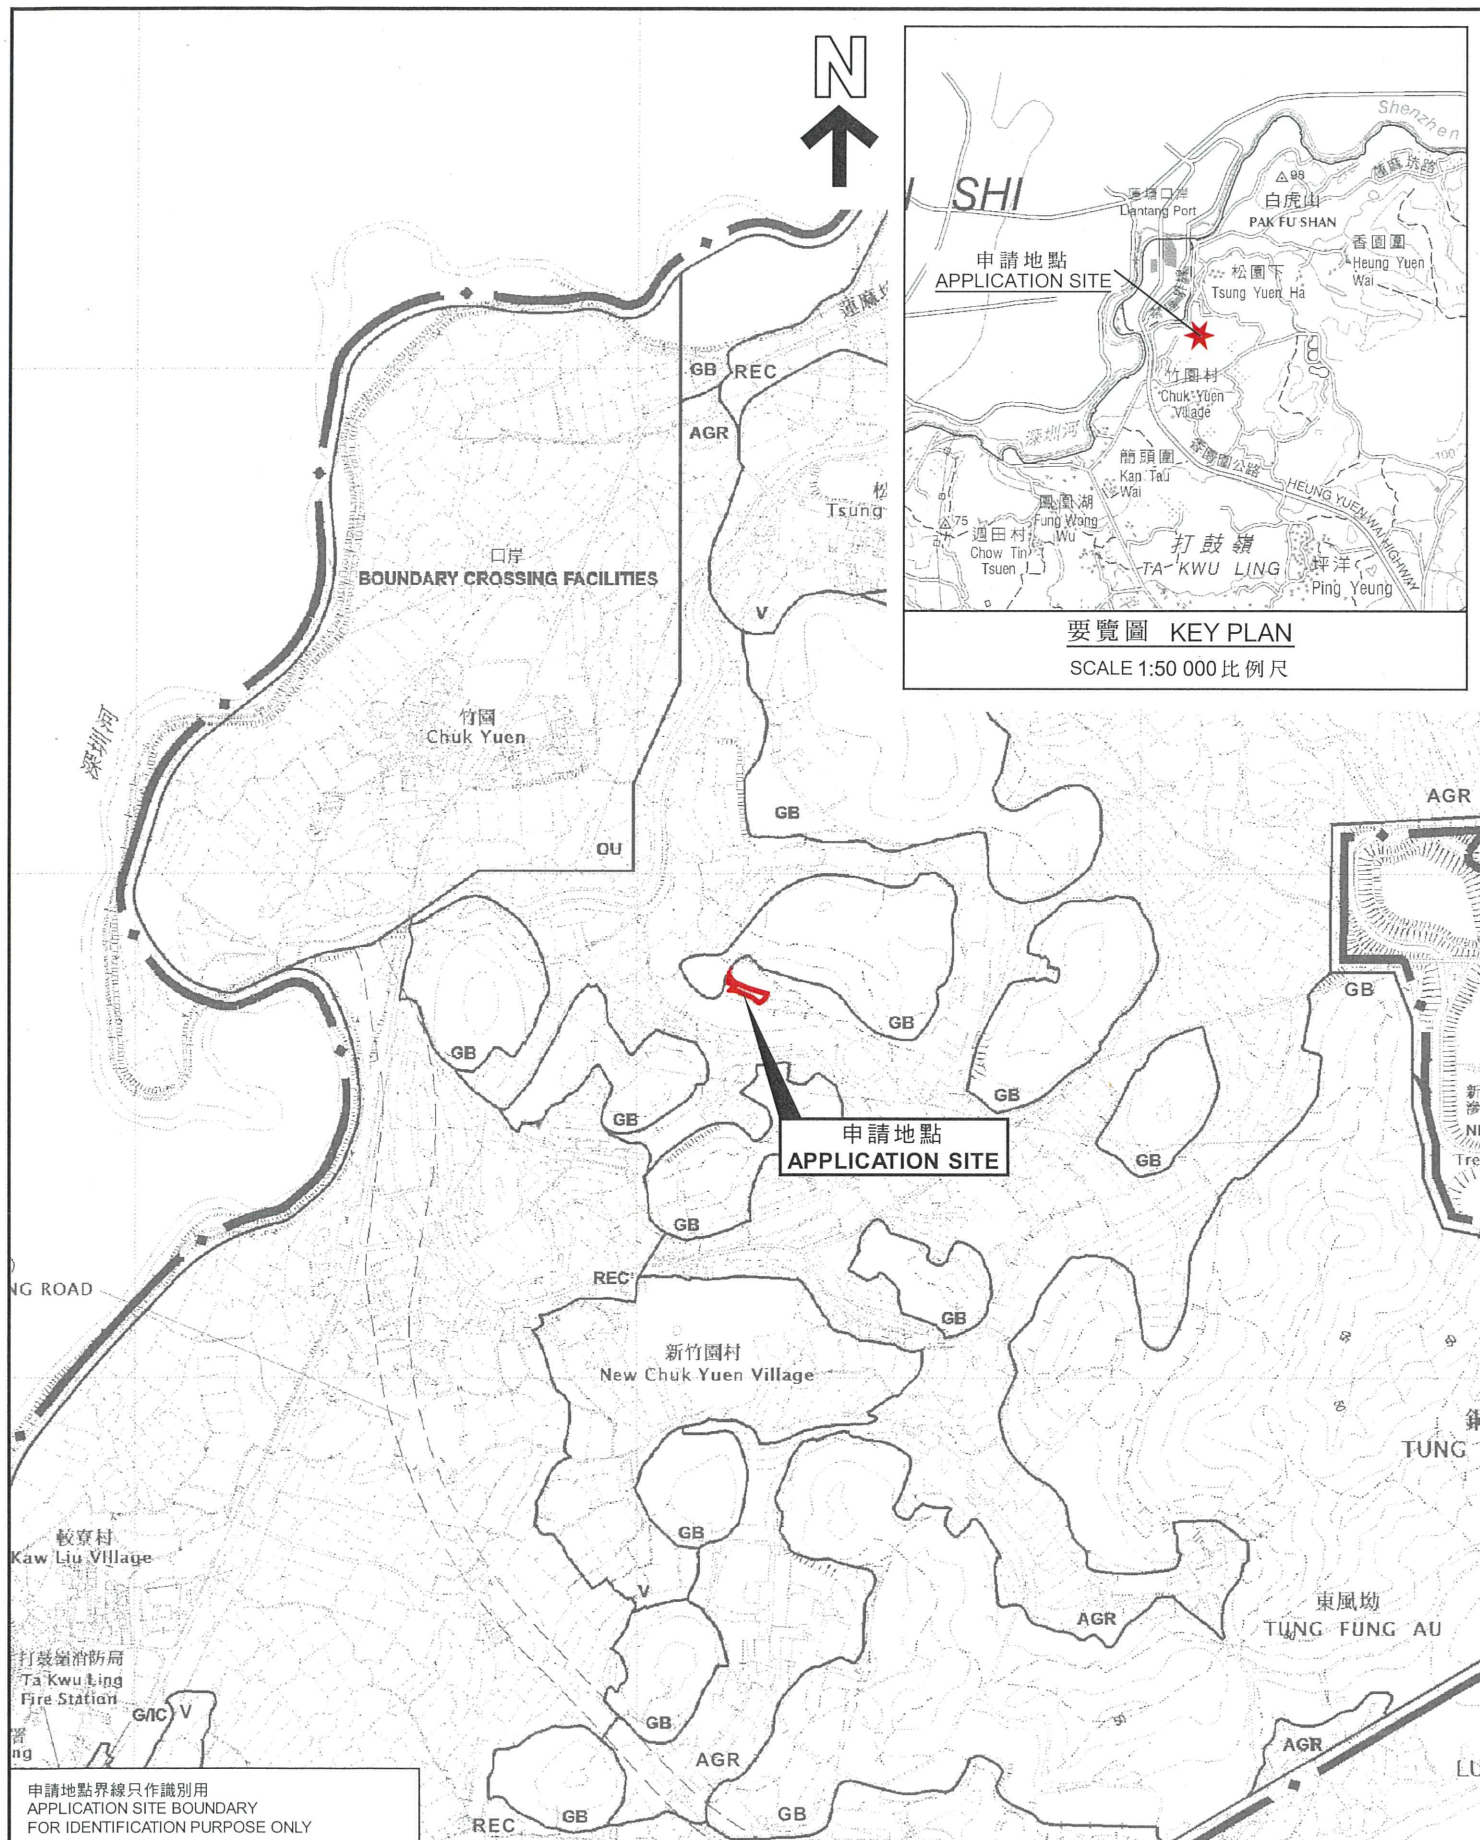

位置圖 LOCATION PLAN

擬議臨時動物寄養所（犬舍）（為期3年）
新界香園圍丈量約份第78約地段第955號
PROPOSED TEMPORARY ANIMAL BOARDING ESTABLISHMENT
(DOG KENNEL) FOR A PERIOD OF 3 YEARS
LOT 955 IN D.D. 78, HEUNG YUEN WAI, N.T.

SCALE 1 : 7 500 比例尺

規劃署
PLANNING
DEPARTMENT



參考編號
REFERENCE No.

A/NE-TKLN/49

圖 PLAN

A-1

本摘要圖於2022年12月8日擬備，
所根據的資料為於2016年5月3日
核准的分區計劃大綱圖編號S/NE-TKLN/2
EXTRACT PLAN PREPARED ON 8.12.2022
BASED ON OUTLINE ZONING PLAN
No. S/NE-TKLN/2 APPROVED ON 3.5.2016