




要覽圖 KEY PLAN

SCALE 1:50 000 比例尺

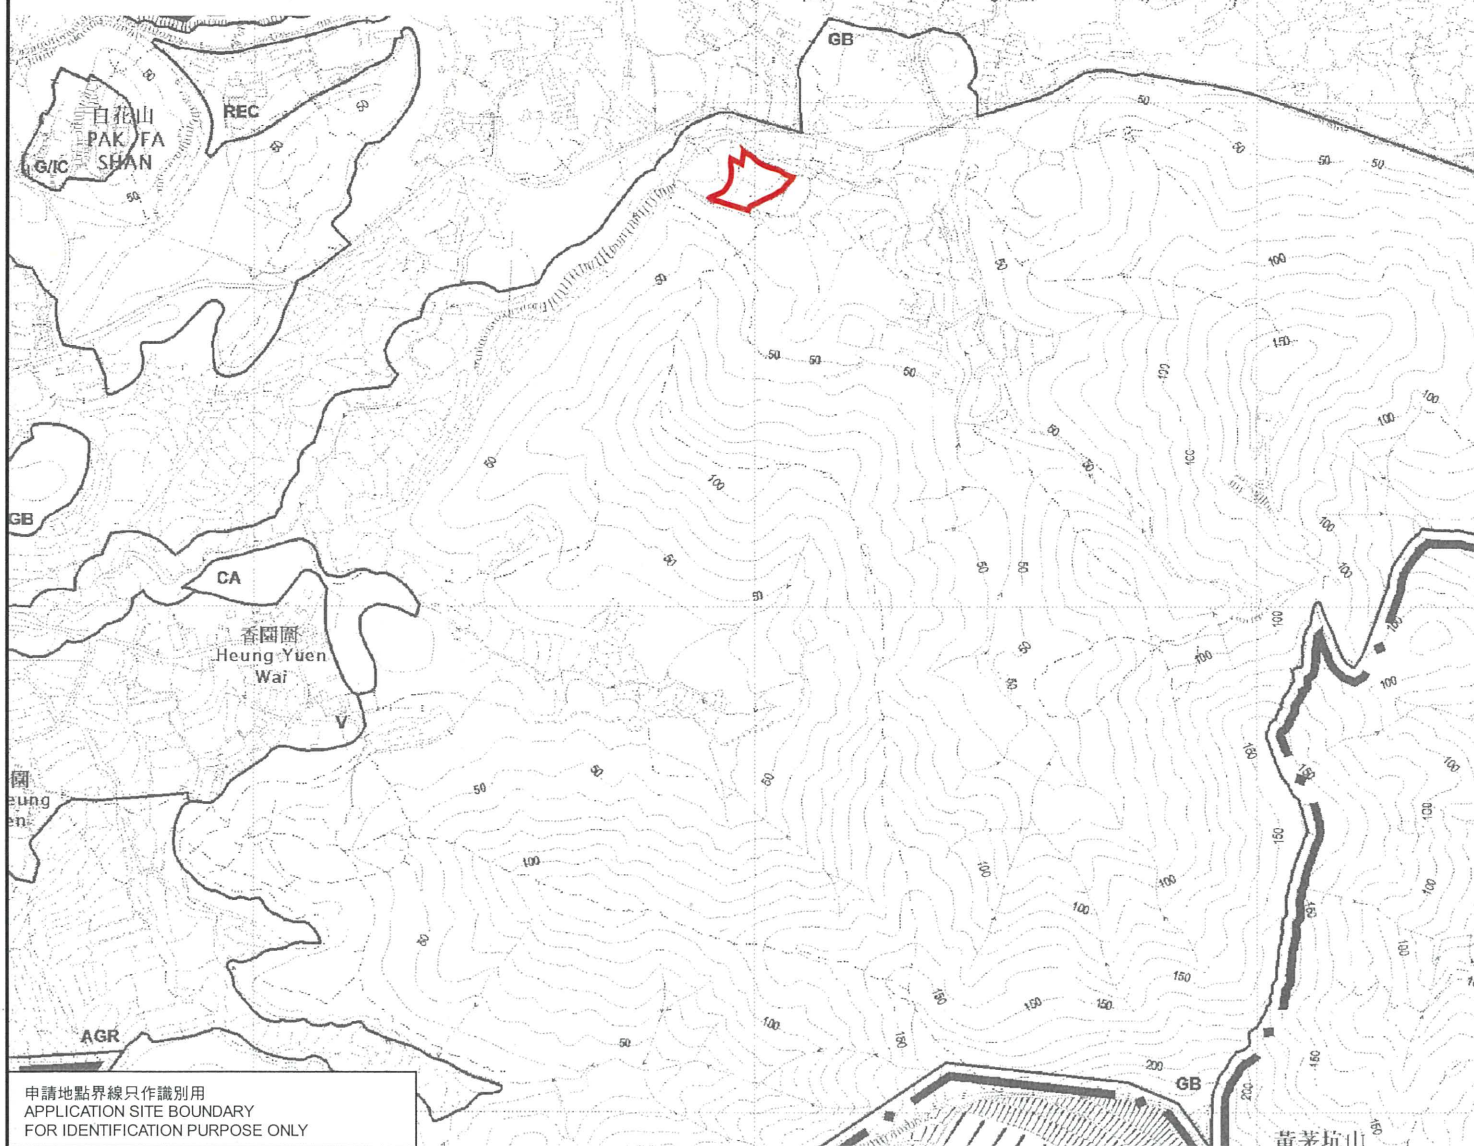

申請地點界線只作識別用
APPLICATION SITE BOUNDARY
FOR IDENTIFICATION PURPOSE ONLY

位置圖 LOCATION PLAN

擬議臨時研究及創科中心(為期3年)
PROPOSED TEMPORARY RESEARCH AND INNOTECH CENTRE
FOR A PERIOD OF 3 YEARS
LOTS 359 S.A AND 359 RP IN D.D. 80,
LIN MA HANG ROAD, TA KWU LING NORTH, N.T.

SCALE 1:7 500 比例尺

米 100 0 100 200 300 米
METRES

規劃署
PLANNING
DEPARTMENT



參考編號
REFERENCE No.
A/NE-TKLN/51

圖 PLAN
A-1

本摘要圖於2023年3月15日擬備，
所根據的資料為於2016年5月3日
核准的分區計劃大綱圖編號S/NE-TKLN/2
EXTRACT PLAN PREPARED ON 15.3.2023
BASED ON OUTLINE ZONING PLAN
No. S/NE-TKLN/2 APPROVED ON 3.5.2016