


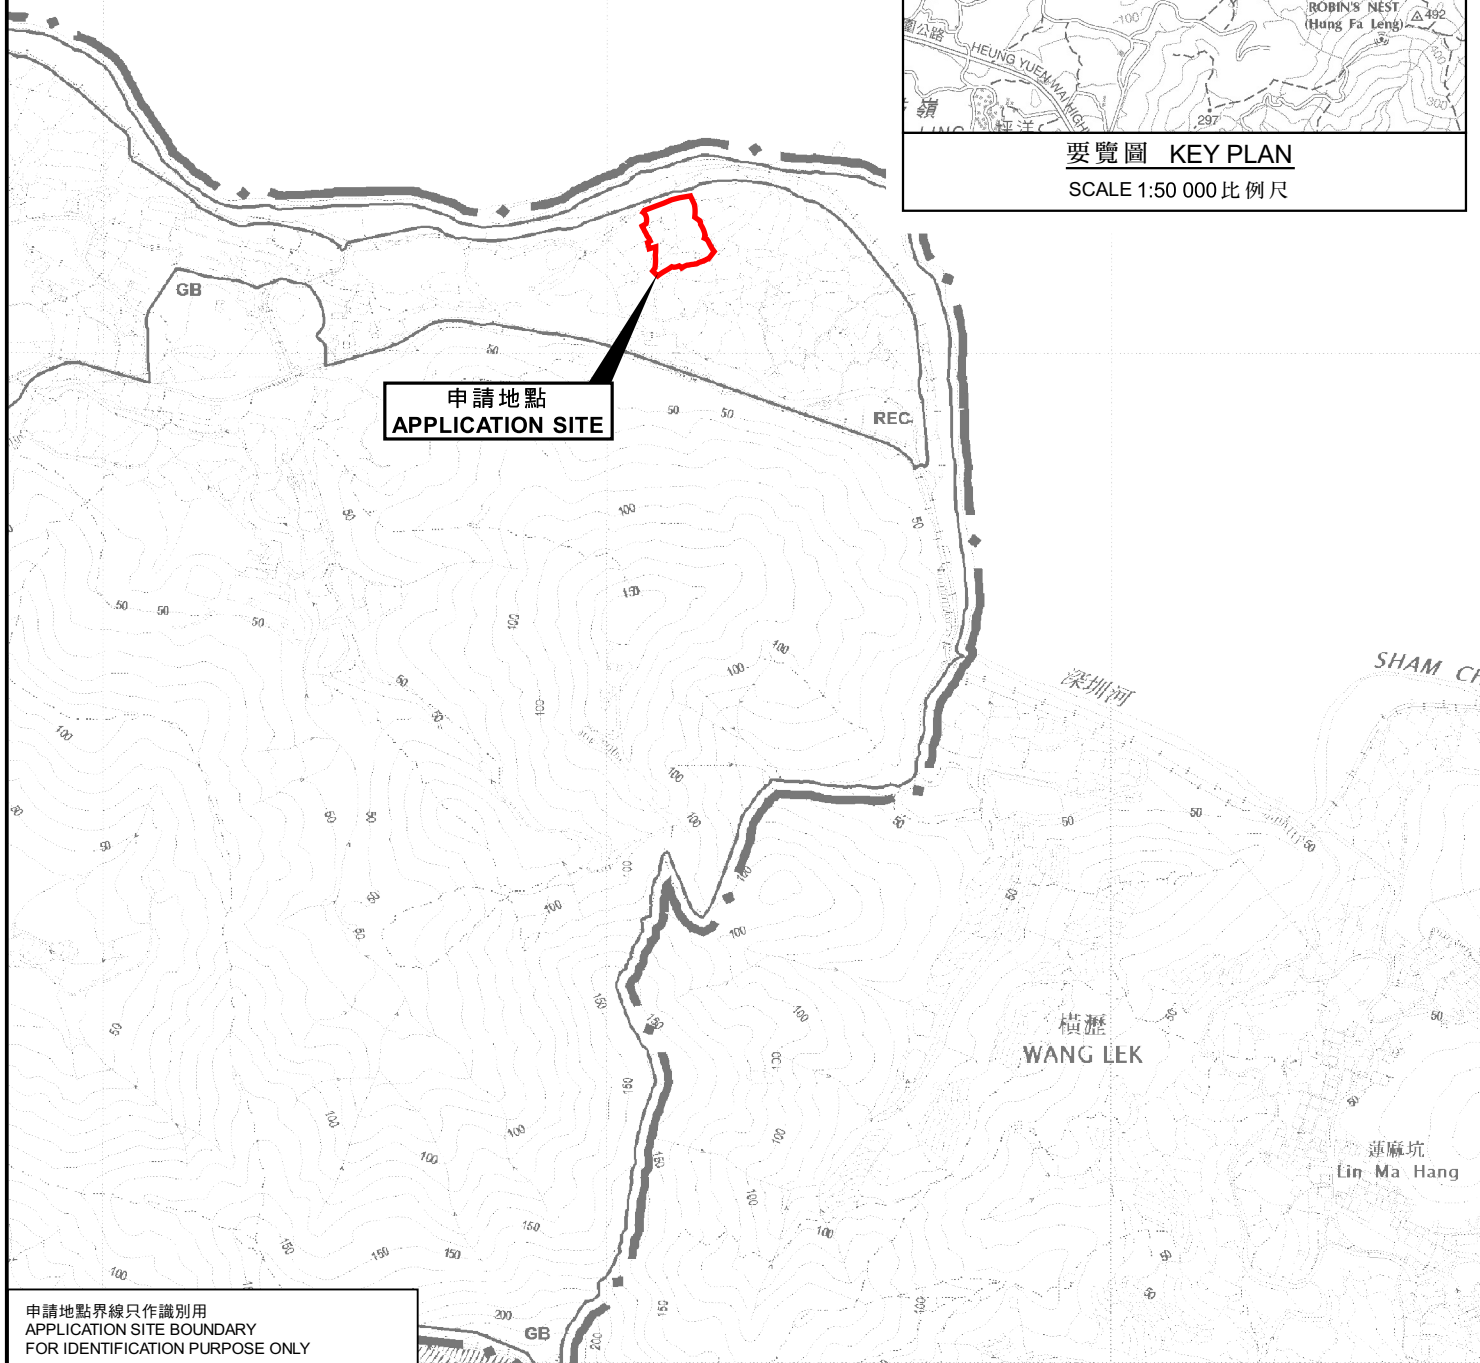

申請地點界線只作識別用
APPLICATION SITE BOUNDARY
FOR IDENTIFICATION PURPOSE ONLY

位置圖 LOCATION PLAN

擬議臨時貨倉及露天存放電子產品(危險品除外)(為期3年)

新界打鼓嶺北丈量約份第80約地段第499號、第500號餘段、

第501號A分段餘段、第501號B分段、第501號C分段、第501號D分段及第501號E分段

PROPOSED TEMPORARY WAREHOUSE AND


OPEN STORAGE OF ELECTRONIC PRODUCTS (EXCLUDING DANGEROUS GOODS)

FOR A PERIOD OF 3 YEARS

LOTS 499, 500 RP, 501 S.A RP, 501 S.B, 501 S.C, 501 S.D AND 501 S.E IN D.D. 80,

TA KWU LING NORTH, N.T.

SCALE 1:7 500 比例尺

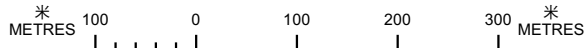

規劃署
PLANNING
DEPARTMENT



參考編號
REFERENCE No.
A/NE-TKLN/52

圖 PLAN
A-1

本摘要圖於2023年5月11日擬備，
所根據的資料為於2016年5月3日
核准的分區計劃大綱圖編號S/NE-TKLN/2
EXTRACT PLAN PREPARED ON 11.5.2023
BASED ON OUTLINE ZONING PLAN
No. S/NE-TKLN/2 APPROVED ON 3.5.2016