


Appendix IV Car Pak Layout Tsung Yuen Ha, Ta Kwu Ling, North, NT

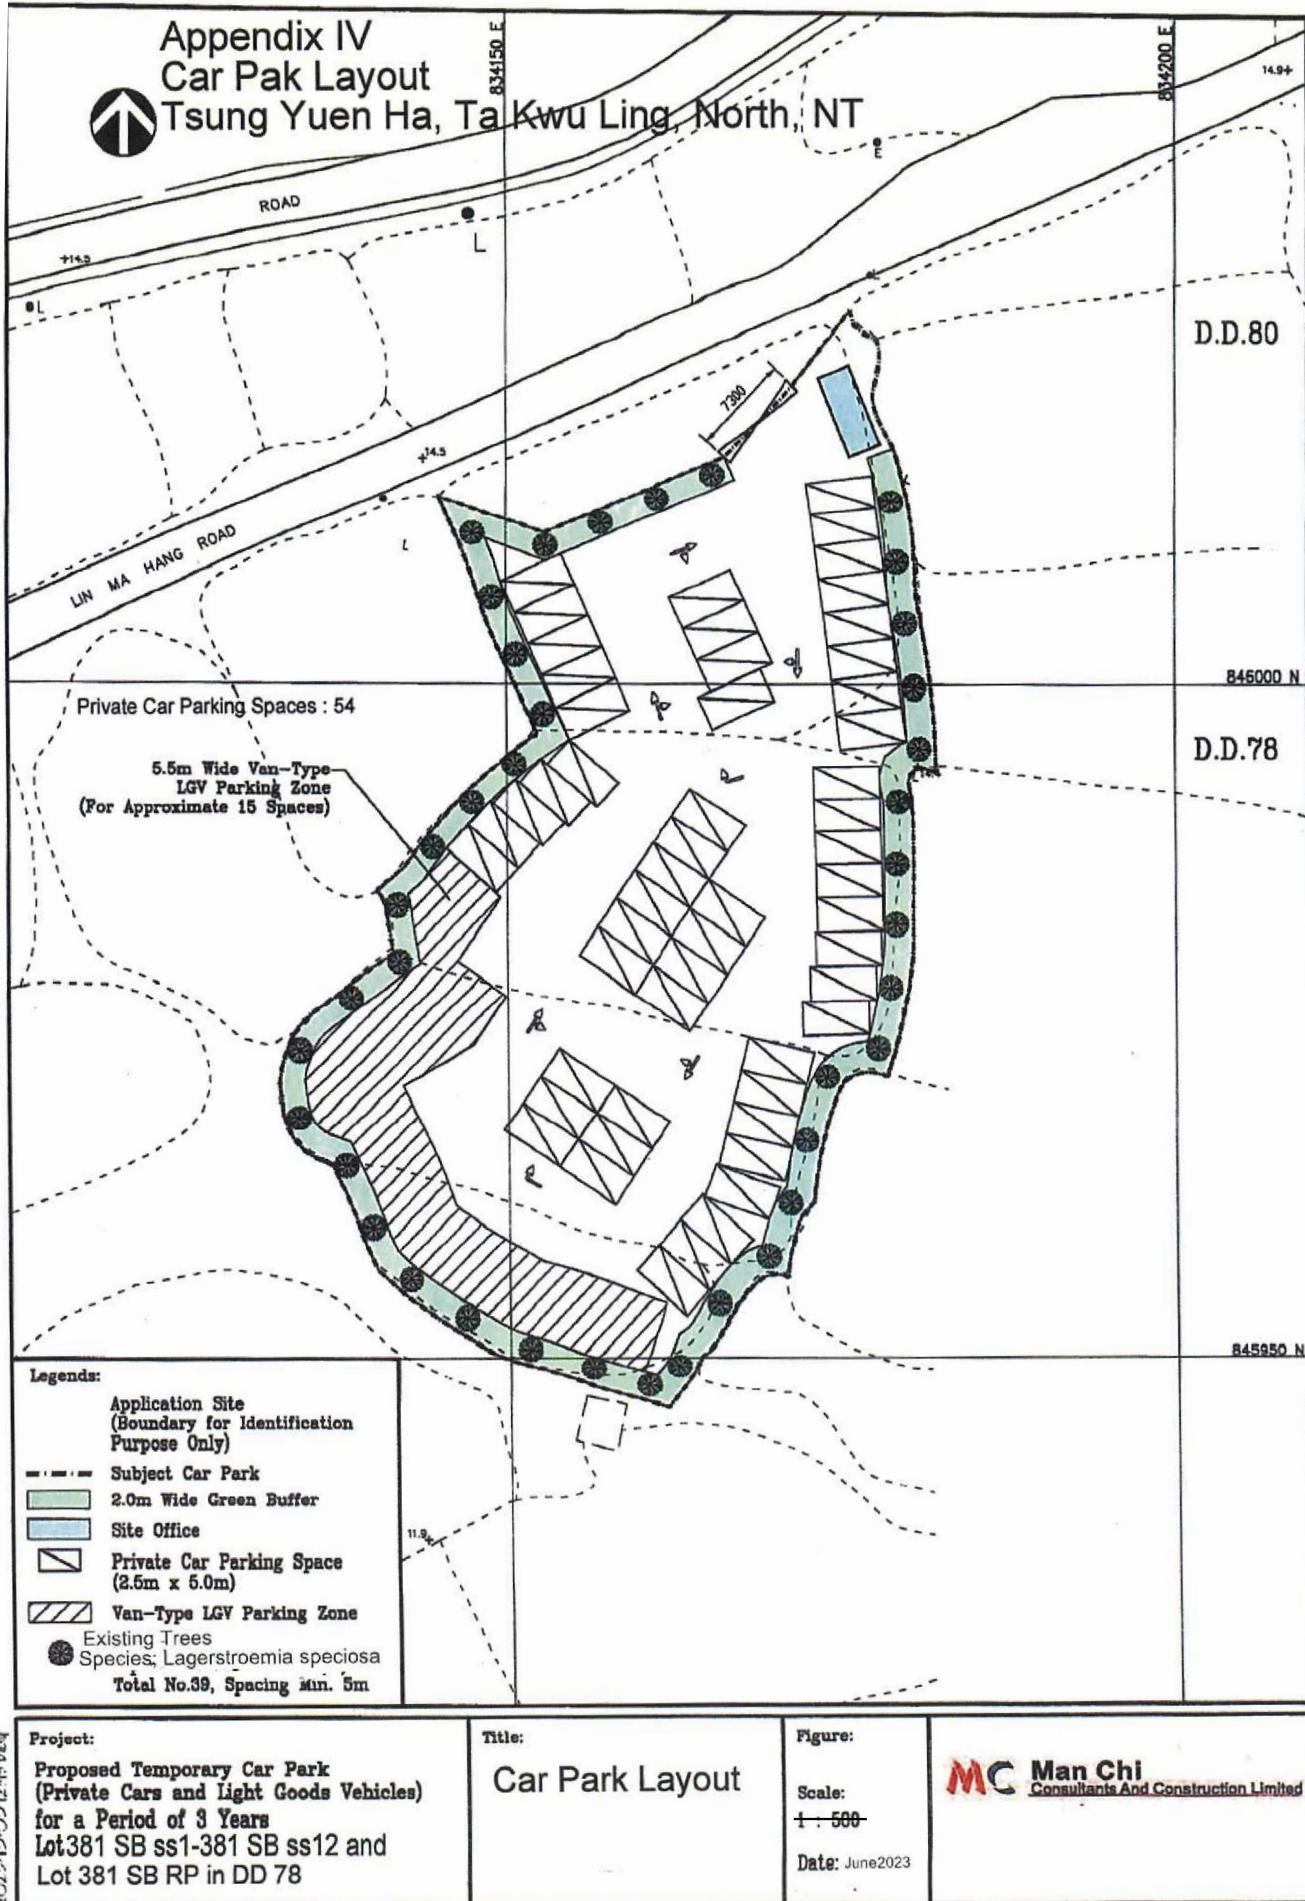

參考編號
REFERENCE No.

A/NE-TKLN/53

繪圖

DRAWING A-1

(來源 : 附件 1c)
(Source : Appendix 1c)



要覽圖 KEY PLAN

SCALE 1:50 000 比例尺

深圳市
SHENZHEN SHI



8 (4.5.18)
37 (28.5.21)

45 (29.7.22)

申請地點
APPLICATION SITE
先前申請
PREVIOUS APPLICATION
33 (24.4.20)

口岸
BOUNDARY CROSSING FACILITIES
松園下的鄉村範圍
VILLAGE 'ENVIRONS' OF
TSUNG YUEN HA
竹園
Chuk Yuen

S/NE-WKS/10

圖例 LEGEND

- 8 (4.5.18) 獲批准的申請
APPROVED APPLICATION
- 45 (29.7.22) 被拒絕的申請
REJECTED APPLICATION
- 8 (4.5.18) 會議日期
DATE OF MEETING
- 申請編號
APPLICATION NUMBER

申請地點界線只作識別用
APPLICATION SITE BOUNDARY
FOR IDENTIFICATION PURPOSE ONLY

位置圖 LOCATION PLAN

臨時停車場(私家車及輕型貨車)(為期3年)
新界打鼓嶺北松園下丈量約份第78約多個地段
TEMPORARY CAR PARK
(PRIVATE CARS AND LIGHT GOODS VEHICLES)
FOR A PERIOD OF 3 YEARS
VARIOUS LOTS IN D.D. 78,
TSUNG YUEN HA, TA KWU LING NORTH, N.T.
SCALE 1:7 500 比例尺

米 100 0 100 200 300 米
METRES

規劃署
PLANNING
DEPARTMENT



參考編號
REFERENCE No.
A/NE-TKLN/53

圖 PLAN
A-1

本摘要圖於2023年5月30日擬備，
所根據的資料為：
於2016年5月3日核准的
分區計劃大綱圖編號S/NE-TKLN/2及
於2009年10月6日核准的
分區計劃大綱圖編號S/NE-WKS/10
EXTRACT PLAN PREPARED ON 30.5.2023
BASED ON OUTLINE ZONING PLANS No.
S/NE-TKLN/2 APPROVED ON 3.5.2016 AND
S/NE-WKS/10 APPROVED ON 6.10.2009

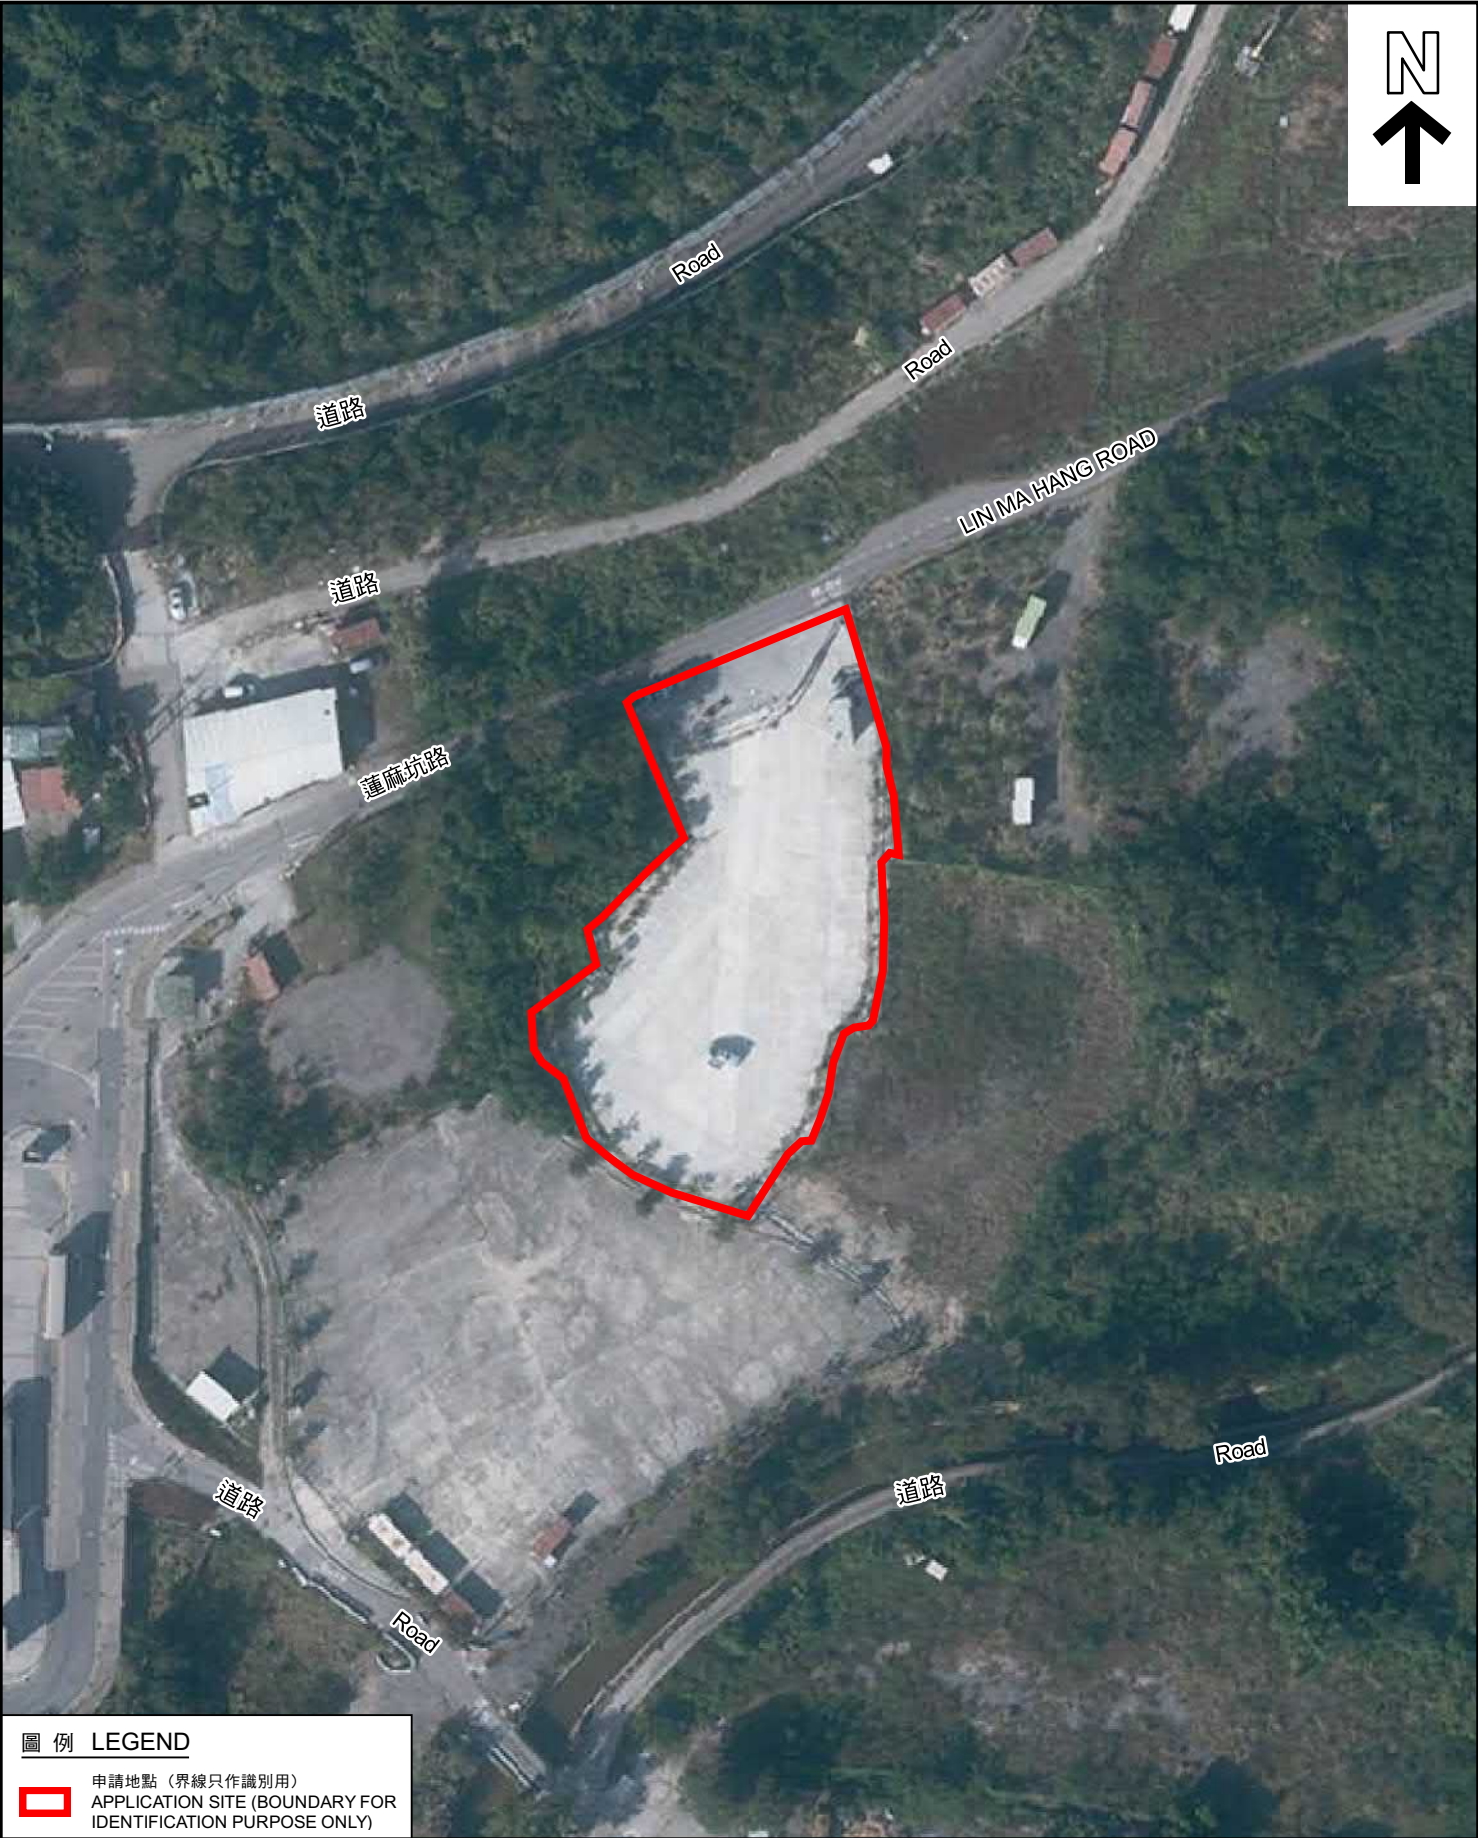


圖 例 LEGEND

 申請地點（界線只作識別用）
APPLICATION SITE (BOUNDARY FOR IDENTIFICATION PURPOSE ONLY)

本摘要圖於2023年5月30日擬備，
所根據的資料為地政總署於2021年11月26日
拍得的航攝照片編號E141457C
EXTRACT PLAN PREPARED ON 30.5.2023
BASED ON AERIAL PHOTO No. E141457C
TAKEN ON 26.11.2021 BY
LANDS DEPARTMENT

航攝照片 AERIAL PHOTO

臨時停車場（私家車及輕型貨車）（為期3年）
新界打鼓嶺北松園下丈量約份第78約多個地段
TEMPORARY CAR PARK
(PRIVATE CARS AND LIGHT GOODS VEHICLES)
FOR A PERIOD OF 3 YEARS
VARIOUS LOTS IN D.D. 78,
TSUNG YUEN HA, TA KWU LING NORTH, N.T.

規 劃 署
PLANNING
DEPARTMENT



參考編號
REFERENCE No.
A/NE-TKLN/53

圖 PLAN
A-3



申請地點界線只作識別用
APPLICATION SITE BOUNDARY FOR IDENTIFICATION PURPOSE ONLY

實地照片 SITE PHOTO

本圖於2023年6月9日擬備，
所根據的資料為攝於2023年5月9日
的實地照片
PLAN PREPARED ON 9.6.2023
BASED ON SITE PHOTO TAKEN ON
9.5.2023

臨時停車場(私家車及輕型貨車)(為期3年)
新界打鼓嶺北松園下丈量約份第78約多個地段
TEMPORARY CAR PARK
(PRIVATE CARS AND LIGHT GOODS VEHICLES)
FOR A PERIOD OF 3 YEARS
VARIOUS LOTS IN D.D. 78,
TSUNG YUEN HA, TA KWU LING NORTH, N.T.

規劃署
PLANNING
DEPARTMENT



參考編號
REFERENCE No.

A/NE-TKLN/53

圖 PLAN

A-4a



<p>本圖於2023年6月9日擬備， 所根據的資料為攝於2023年5月9日 的實地照片 PLAN PREPARED ON 9.6.2023 BASED ON SITE PHOTOS TAKEN ON 9.5.2023</p>	<p>實地照片 SITE PHOTOS</p> <p>臨時停車場(私家車及輕型貨車)(為期3年) 新界打鼓嶺北松園下丈量約份第78約多個地段 TEMPORARY CAR PARK (PRIVATE CARS AND LIGHT GOODS VEHICLES) FOR A PERIOD OF 3 YEARS VARIOUS LOTS IN D.D. 78, TSUNG YUEN HA, TA KWU LING NORTH, N.T.</p>	<p>規 劃 署 PLANNING DEPARTMENT</p> <p>參考編號 REFERENCE No. A/NE-TKLN/53</p> <p> 圖 PLAN A-4b</p>
--	--	---