




要覽圖 KEY PLAN

SCALE 1:50 000 比例尺

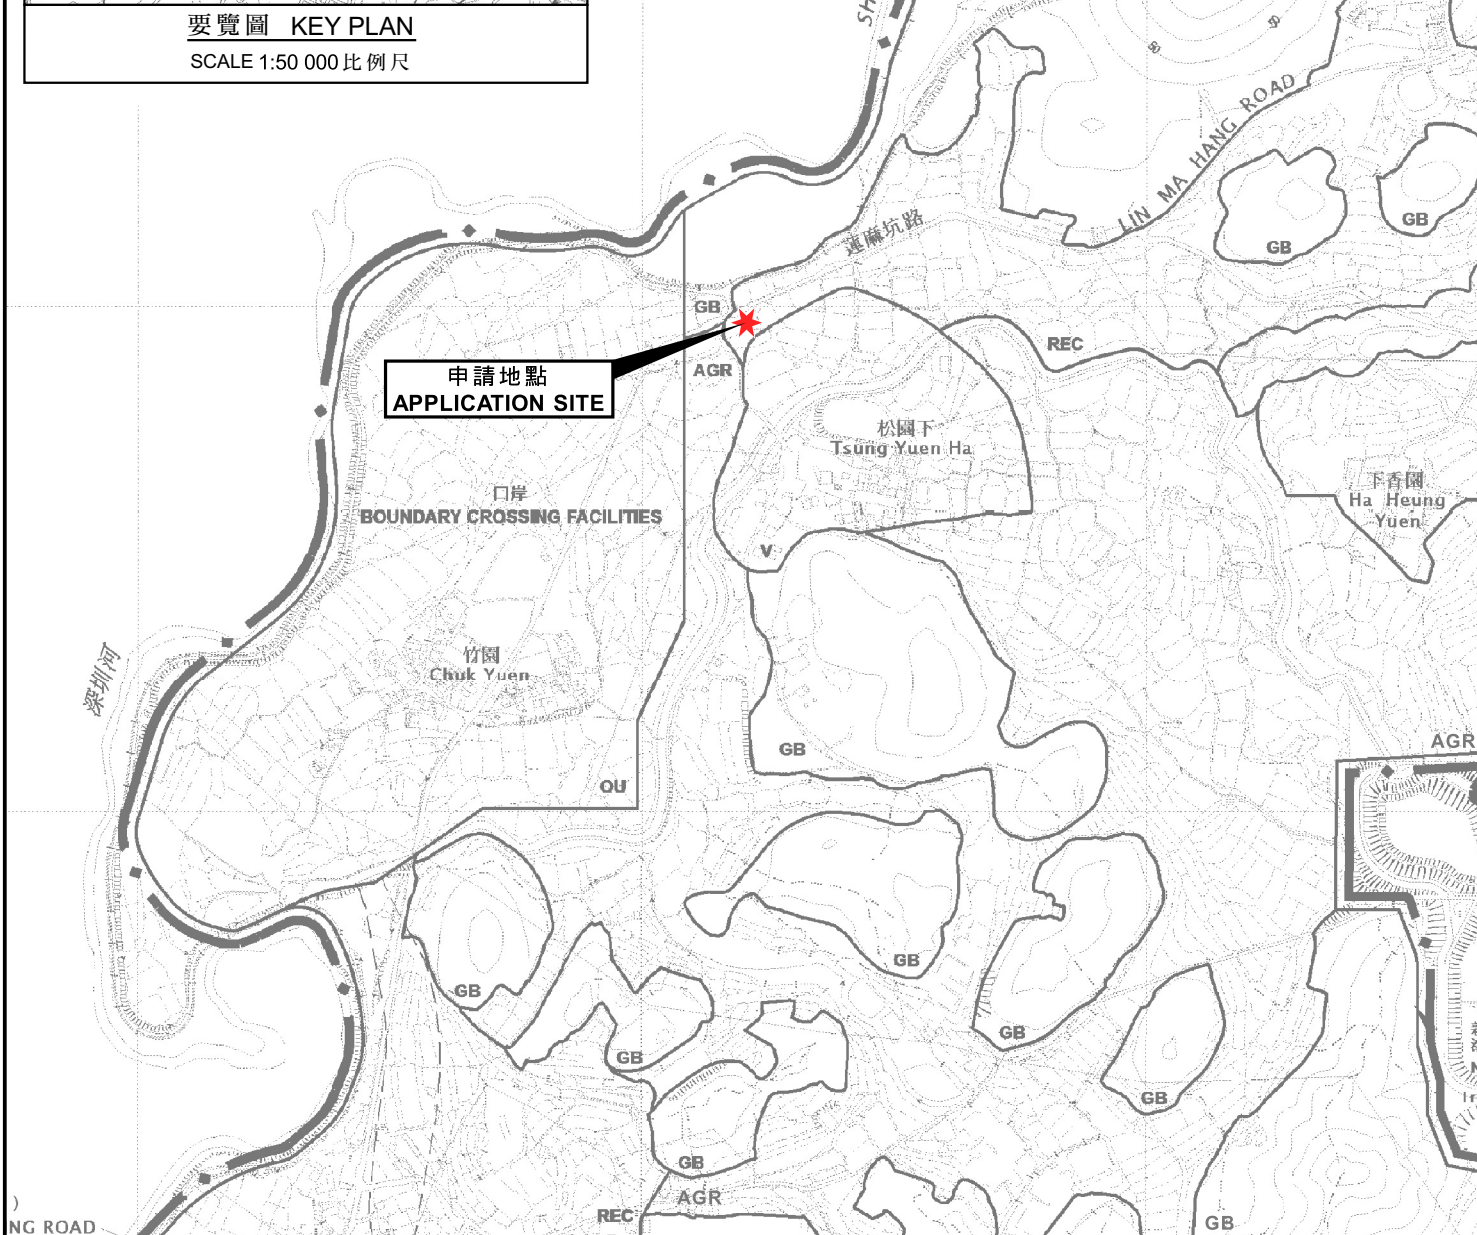


位置圖 LOCATION PLAN

本摘要圖於2023年6月15日擬備，
所根據的資料為於2016年5月3日核准的
分區計劃大綱圖編號S/NE-TKLN/2
EXTRACT PLAN PREPARED ON 15.6.2023
BASED ON OUTLINE ZONING PLAN
No. S/NE-TKLN/2 APPROVED ON 3.5.2016

擬議臨時商店及服務行業(地產代理)連附屬寫字樓(為期3年)
新界打鼓嶺北松園下丈量約份第78約地段第387號B分段餘段(部分)
PROPOSED TEMPORARY SHOP AND SERVICES (REAL ESTATE AGENCY)
WITH ANCILLARY SITE OFFICE FOR A PERIOD OF 3 YEARS
LOT 387 S.B RP (PART) IN D.D. 78,
TSUNG YUEN HA, TA KWU LING NORTH, N.T.

SCALE 1:7 500 比例尺

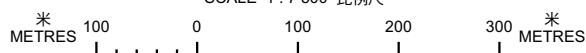

規劃署
PLANNING
DEPARTMENT



參考編號
REFERENCE No.
A/NE-TKLN/55

圖 PLAN
A-1