




深圳市
SHENZHEN SHI

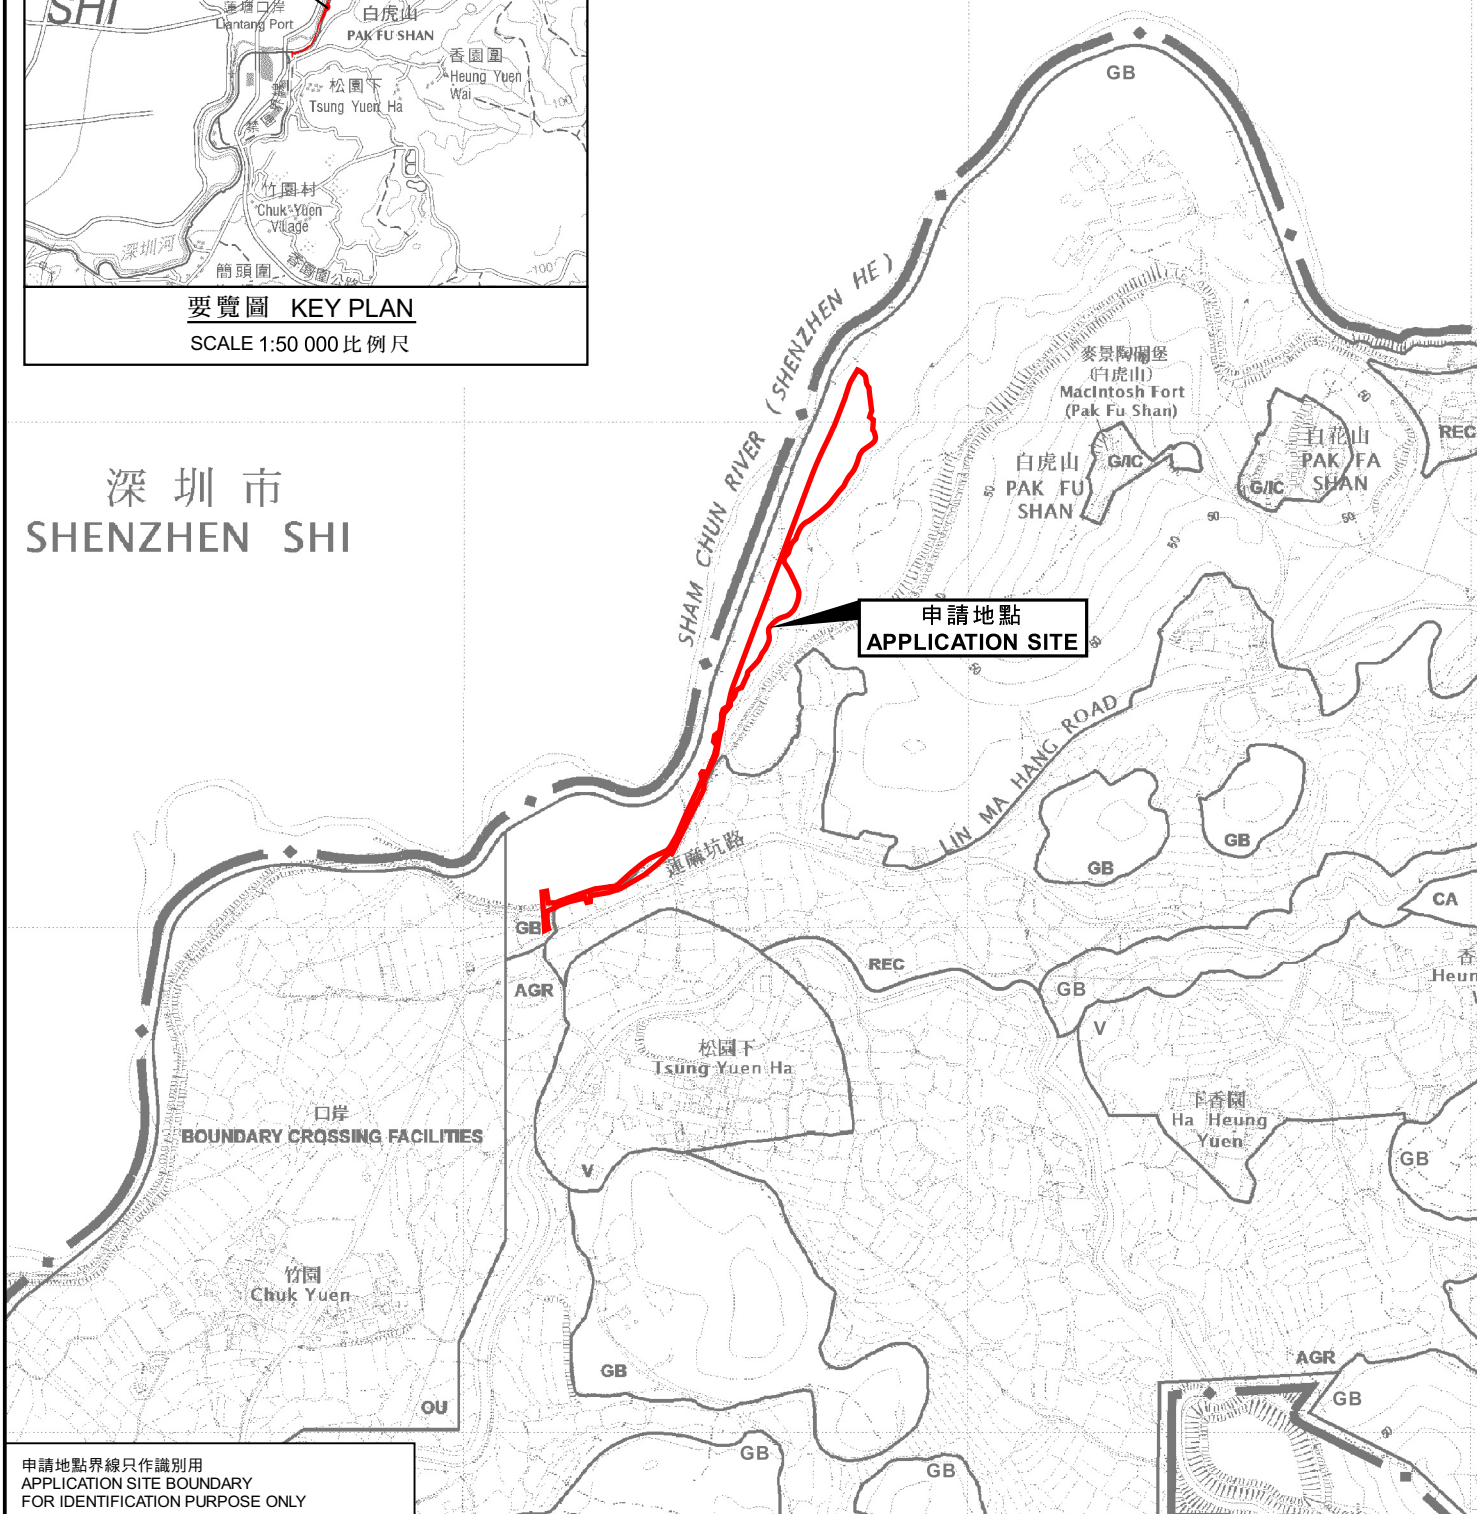

位置圖 LOCATION PLAN

擬議臨時公眾停車場(貨櫃車除外)(為期5年)及相關填土及挖土工程作擬議車路
新界打鼓嶺北丈量約份第80約地段第13號、第14號餘段及第17號餘段和毗連政府土地
PROPOSED TEMPORARY PUBLIC VEHICLE PARK
(EXCLUDING CONTAINER VEHICLE) FOR A PERIOD OF FIVE YEARS
AND AN ACCESS ROAD WITH FILLING AND EXCAVATION OF LAND
LOTS 13, 14 RP AND 17 RP IN D.D. 80
AND ADJOINING GOVERNMENT LAND, TA KWU LING NORTH, N.T.
SCALE 1:7 500 比例尺

米 100 0 100 200 300 米
METRES

規劃署
PLANNING
DEPARTMENT



參考編號
REFERENCE No.
A/NE-TKLN/61

圖 PLAN
A-1

本摘要圖於2023年12月22日擬備，
所根據的資料為於2016年5月3日
核准的分區計劃大綱圖編號S/NE-TKLN/2
EXTRACT PLAN PREPARED ON 22.12.2023
BASED ON OUTLINE ZONING PLAN
No. S/NE-TKLN/2 APPROVED ON 3.5.2016