


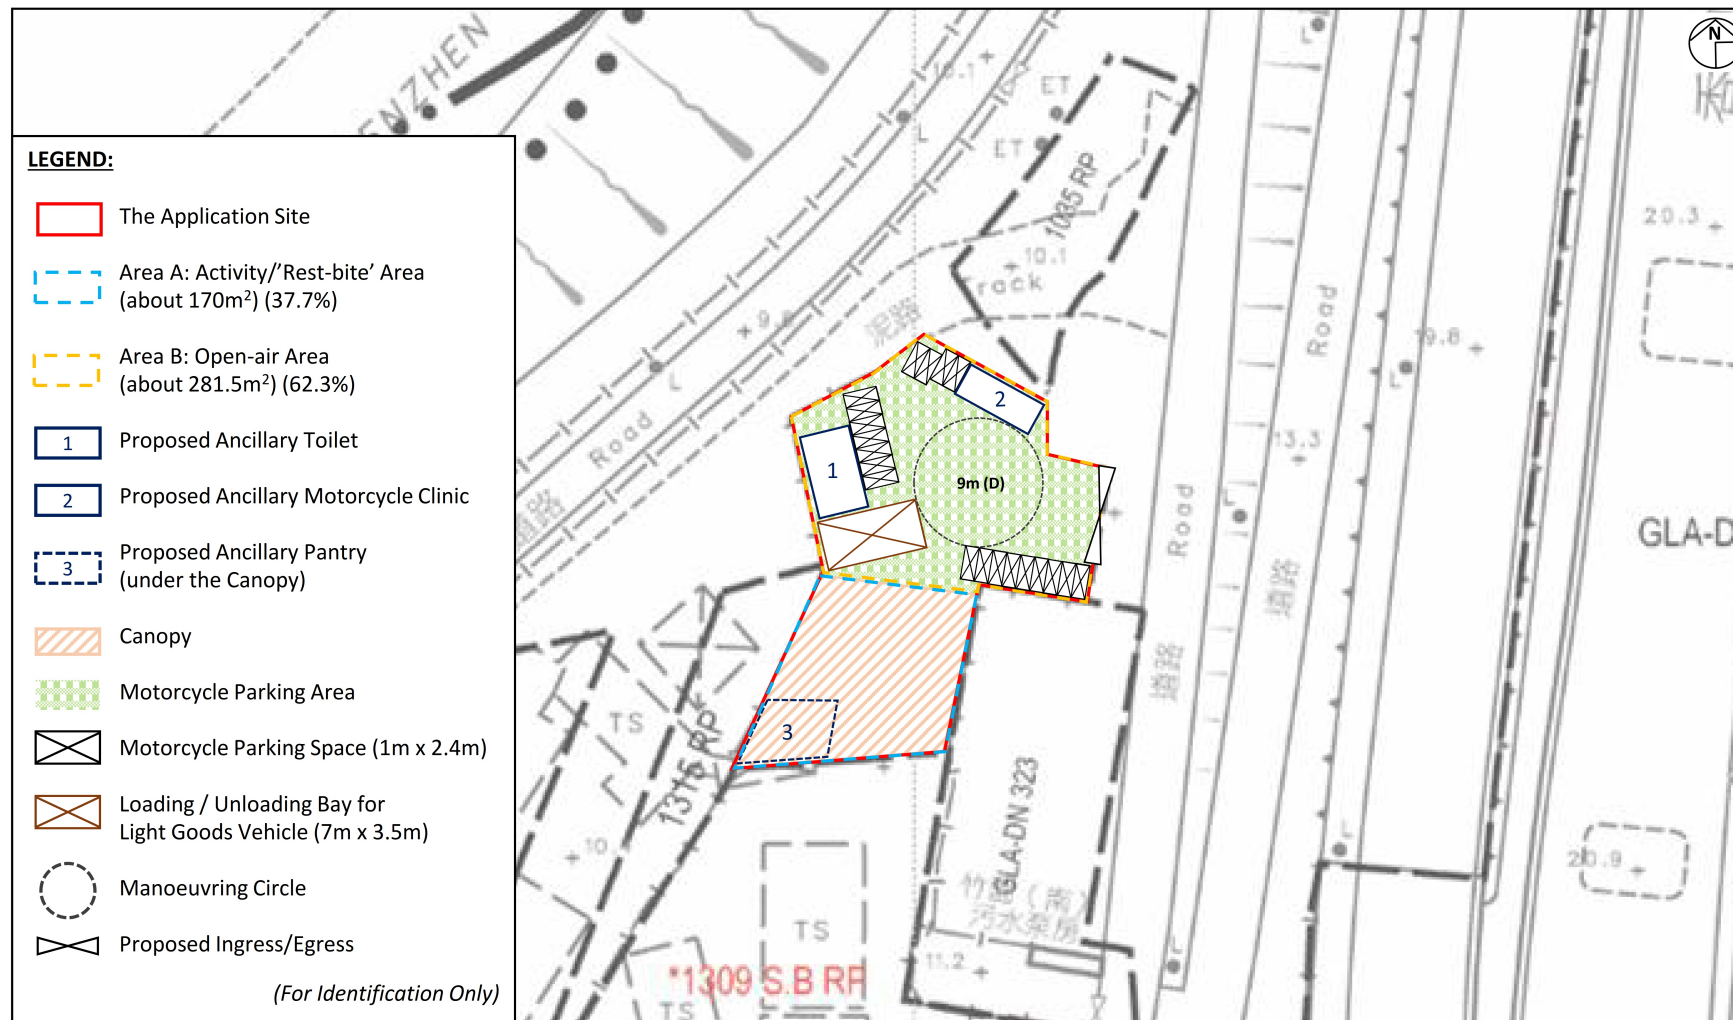

**Project:**

Section 16 Planning Application for Proposed Temporary Private Club for a Period of 5 Years at Lots 1309 S.B. ss.3 and 1313 RP in D.D. 78 and Adjoining Government Land, Ta Kwu Ling North, New Territories

**Title:**

Indicative Layout Plan

**Figure:**  
1

**Scale:**  
Not to Scale

**Date:**  
Aug 2023

**MC Man Chi**  
Consultants And Construction Limited

Ref.: ADCL/PLG-10258/L004/F001


參考編號  
REFERENCE No.

A/NE-TKLN/63

繪圖 DRAWING A-1

( 來源 : 附件 1a )  
( Source : Appendix 1a )



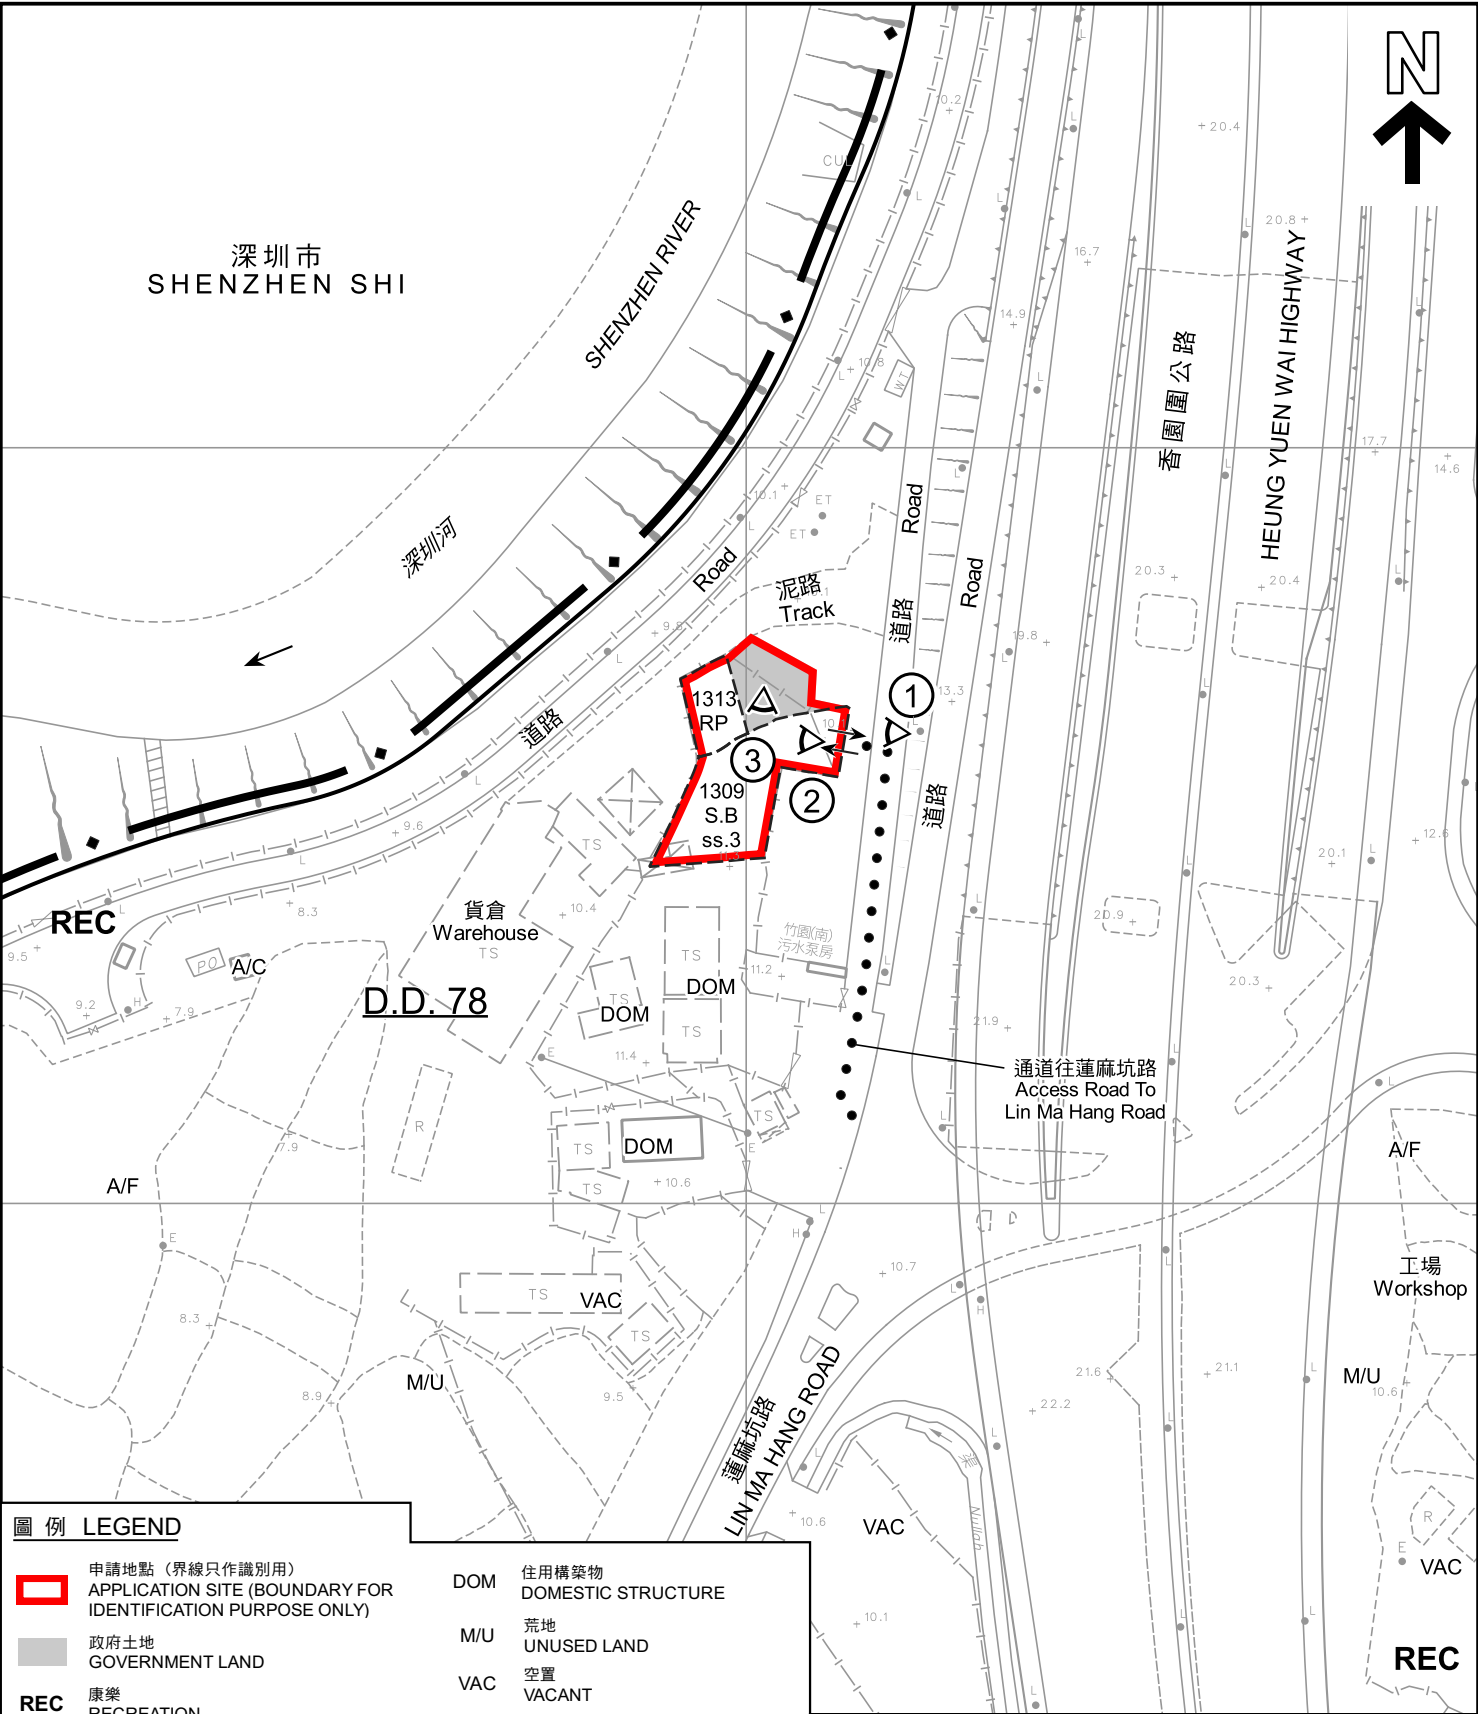

圖例 LEGEND

- |     |                                                                               |     |                                         |
|-----|-------------------------------------------------------------------------------|-----|-----------------------------------------|
|     | 申請地點 (界線只作識別用)<br>APPLICATION SITE (BOUNDARY FOR IDENTIFICATION PURPOSE ONLY) | DOM | 住用構築物<br>DOMESTIC STRUCTURE             |
|     | 政府土地<br>GOVERNMENT LAND                                                       | M/U | 荒地<br>UNUSED LAND                       |
| REC | 康樂<br>RECREATION                                                              | VAC | 空置<br>VACANT                            |
| A/C | 常耕農地<br>CULTIVATED AGRICULTURAL LAND                                          |     | 入口/出口<br>INGRESS / EGRESS               |
| A/F | 休耕農地<br>FALLOW AGRICULTURAL LAND                                              |     | 實地照片的觀景點<br>VIEWING POINT OF SITE PHOTO |

註釋 Notes :

- (1) 2024年2月5日勘測的土地用途  
Land uses shown on this plan are in accordance with the land use survey conducted by the Planning Department on 5.2.2024

本摘要圖於2024年2月21日擬備，  
所根據的資料為測量圖編號  
3-NW-13A及13B  
EXTRACT PLAN PREPARED ON  
21.2.2024  
BASED ON SURVEY SHEETS No.  
3-NW-13A & 13B

平面圖 SITE PLAN

擬議臨時私人會所(為期5年)  
新界打鼓嶺北丈量約份第78約地段第1309號B分段第3小分段及  
第1313號餘段和毗連政府土地  
PROPOSED TEMPORARY PRIVATE CLUB FOR A PERIOD OF 5 YEARS  
LOTS 1309 S.B ss.3 AND 1313 RP IN D.D. 78 AND  
ADJOINING GOVERNMENT LAND, TA KWU LING NORTH, N.T.  
SCALE 1 : 1 000 比例尺

米 20 0 20 40 米  
METRES

規劃署  
PLANNING  
DEPARTMENT

參考編號  
REFERENCE No.  
A/NE-TKLN/63

圖 PLAN  
A-2



圖例 LEGEND



申請地點（界線只作識別用）  
APPLICATION SITE (BOUNDARY FOR  
IDENTIFICATION PURPOSE ONLY)

本摘要圖於2024年2月15日擬備，  
所根據的資料為地政總署於2022年3月8日  
拍得的航攝照片編號E153243C\_R  
EXTRACT PLAN PREPARED ON 15.2.2024  
BASED ON AERIAL PHOTO No. E153243C\_R  
TAKEN ON 8.3.2022 BY  
LANDS DEPARTMENT

航攝照片 AERIAL PHOTO

擬議臨時私人會所（為期5年）  
新界打鼓嶺北丈量約份第78約地段第1309號B分段第3小分段及  
第1313號餘段和毗連政府土地  
PROPOSED TEMPORARY PRIVATE CLUB FOR A PERIOD OF 5 YEARS  
LOTS 1309 S.B ss.3 AND 1313 RP IN D.D. 78 AND  
ADJOINING GOVERNMENT LAND, TA KWU LING NORTH, N.T.

規劃署  
PLANNING  
DEPARTMENT



參考編號  
REFERENCE No.  
A/NE-TKLN/63

圖 PLAN  
A-3



### 實地照片 SITE PHOTOS

本圖於2024年2月15日擬備，  
所根據的資料為攝於2024年2月5日  
的實地照片  
PLAN PREPARED ON 15.2.2024  
BASED ON SITE PHOTOS TAKEN ON  
5.2.2024

擬議臨時私人會所(為期5年)  
新界打鼓嶺北丈量約份第78約地段第1309號B分段第3小分段及  
第1313號餘段和毗連政府土地  
PROPOSED TEMPORARY PRIVATE CLUB FOR A PERIOD OF 5 YEARS  
LOTS 1309 S.B ss.3 AND 1313 RP IN D.D. 78 AND  
ADJOINING GOVERNMENT LAND, TA KWU LING NORTH, N.T.

規劃署  
PLANNING  
DEPARTMENT



參考編號  
REFERENCE No.  
A/NE-TKLN/63

圖 PLAN  
A-4