




要覽圖 KEY PLAN
SCALE 1:50 000 比例尺

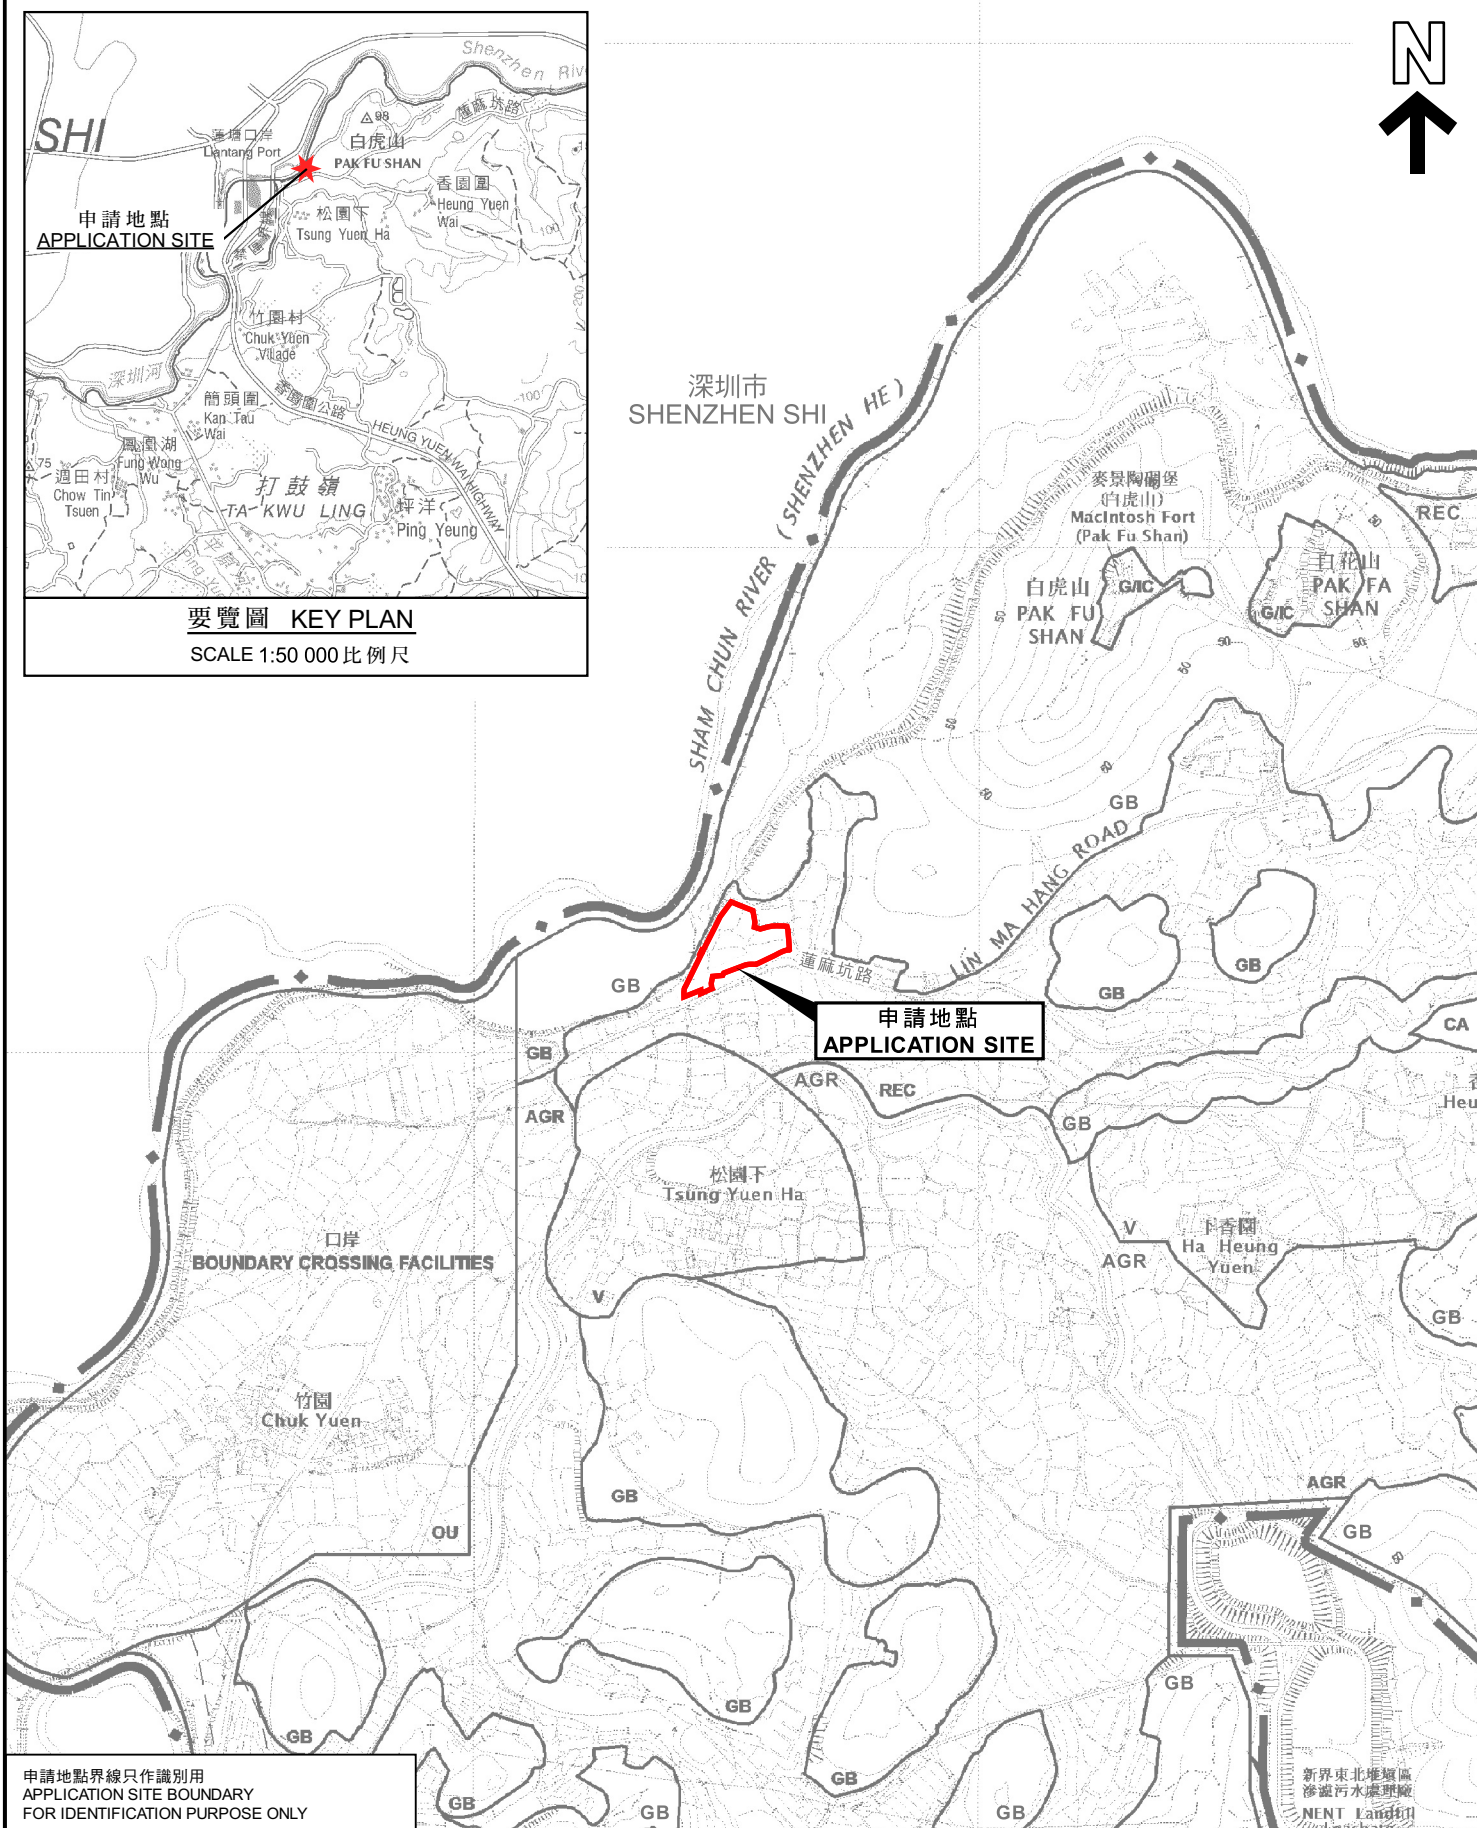

申請地點界線只作識別用
APPLICATION SITE BOUNDARY
FOR IDENTIFICATION PURPOSE ONLY

位置圖 LOCATION PLAN

擬議臨時公眾停車場(貨櫃車除外)及商店及服務行業(為期五年)
新界打鼓嶺北丈量約份第80約地段第35號餘段、第36號、第42號餘段、第43號、
第44號、第45號餘段、第59號餘段及第64號B分段餘段及毗連政府土地
PROPOSED TEMPORARY PUBLIC VEHICLE PARK
(EXCLUDING CONTAINER VEHICLE) AND SHOP AND SERVICES
FOR A PERIOD OF FIVE YEARS
LOTS 35 RP, 36, 42 RP, 43, 44, 45 RP, 59 RP AND 64 S.B RP IN D.D. 80
AND ADJOINING GOVERNMENT LAND, TA KWU LING NORTH, N.T.
SCALE 1:7 500 比例尺

米 100 0 100 200 300 米
METRES

規劃署
PLANNING
DEPARTMENT



參考編號
REFERENCE No.
A/NE-TKLN/68

圖 PLAN
A-1

本摘要圖於2023年10月19日擬備，
所根據的資料為於2016年5月3日
核准的分區計劃大綱圖編號S/NE-TKLN/2
EXTRACT PLAN PREPARED ON 19.10.2023
BASED ON OUTLINE ZONING PLAN
No. S/NE-TKLN/2 APPROVED ON 3.5.2016