


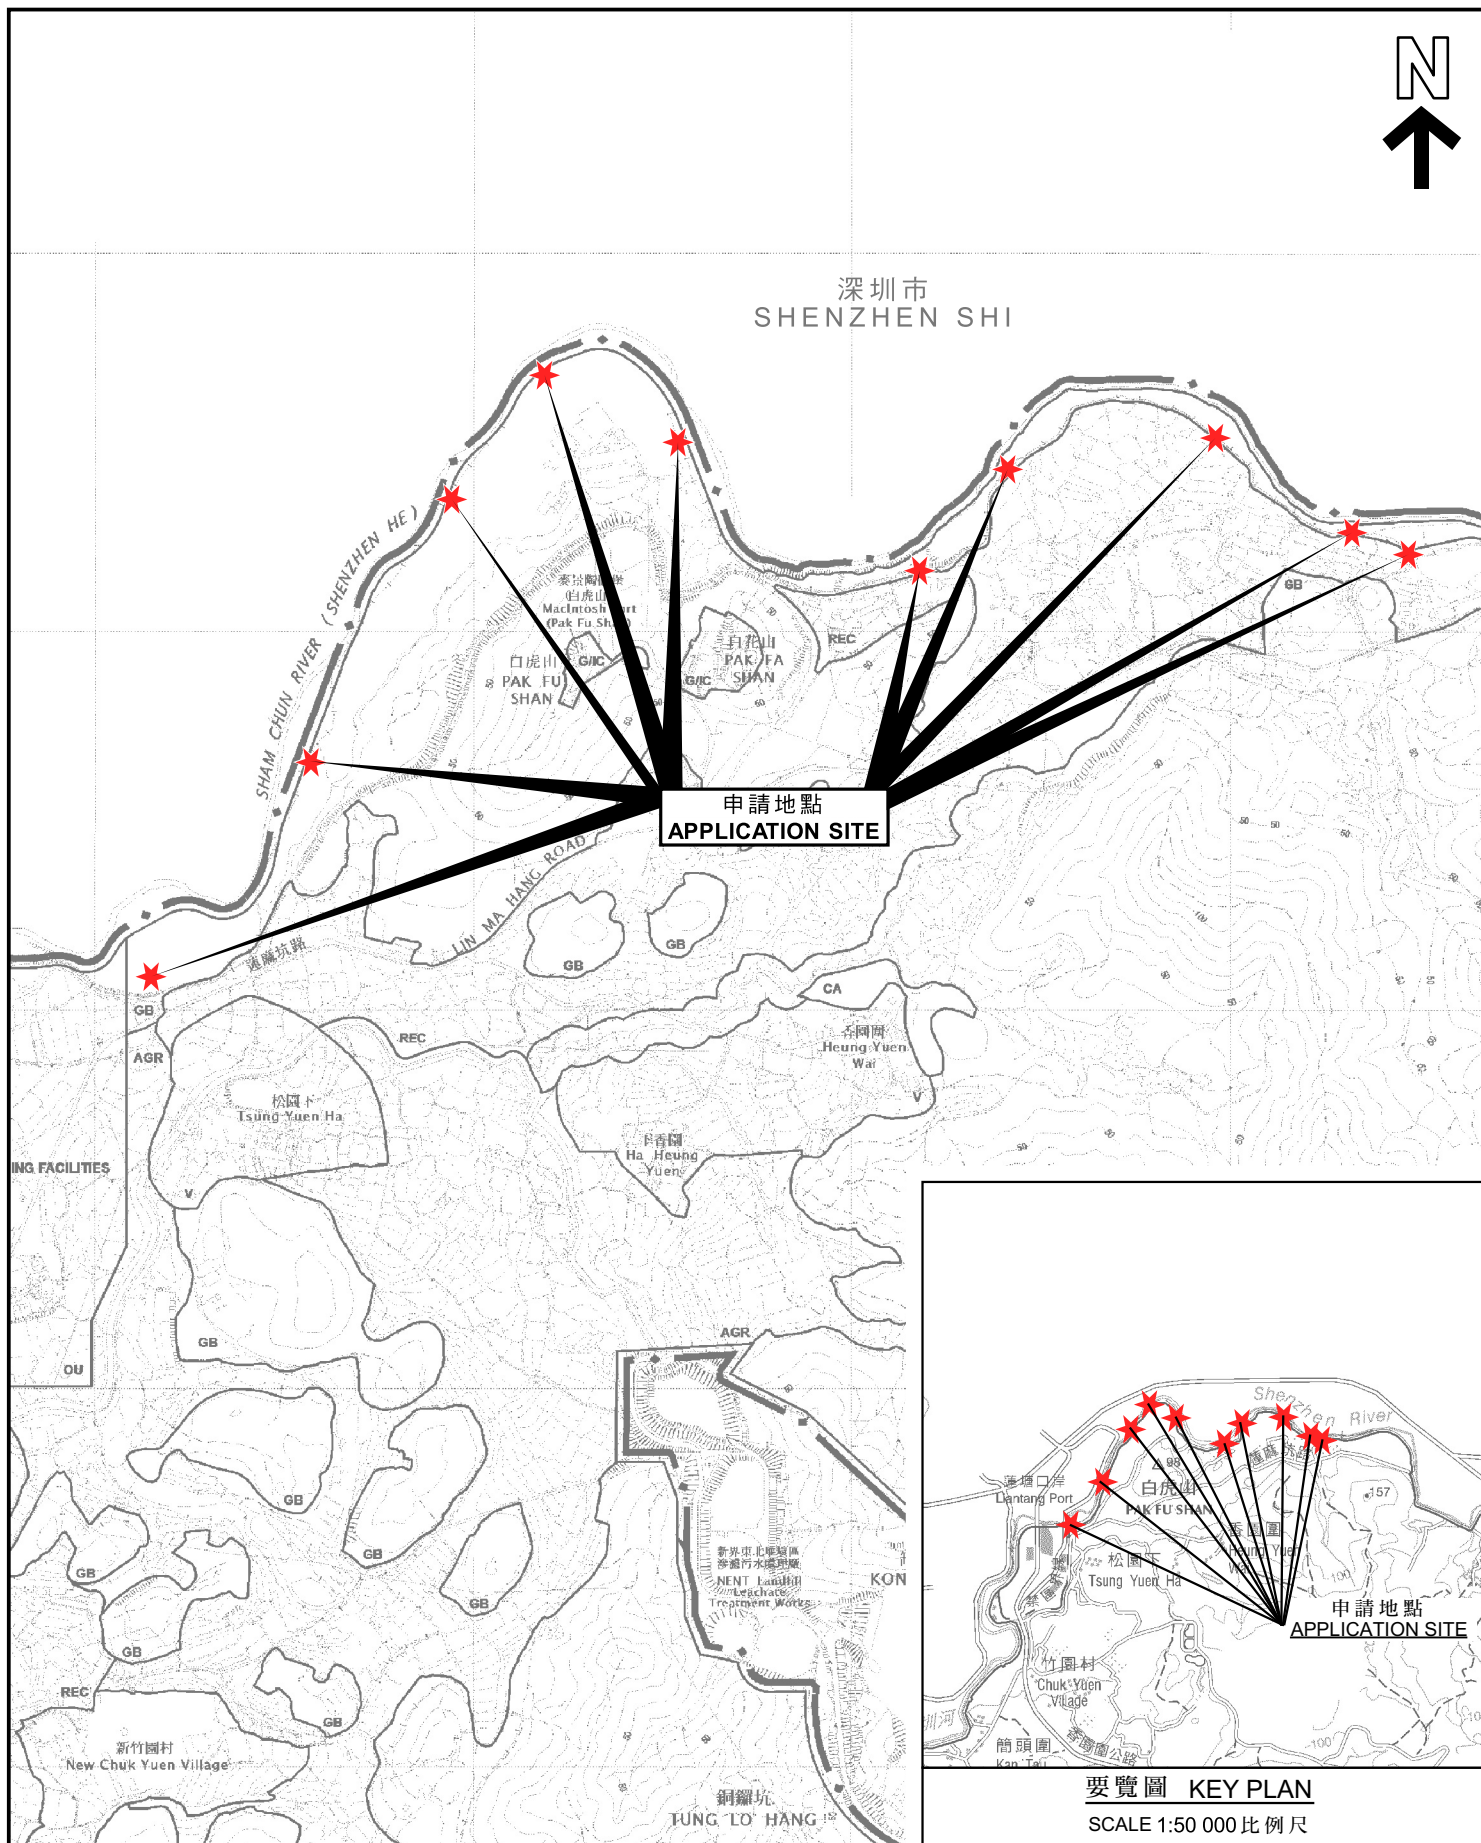

要覽圖 KEY PLAN

SCALE 1:50 000 比例尺

位置圖 LOCATION PLAN

擬議公用事業設施裝置(電訊無線電發射站)及挖土工程

新界打鼓嶺北丈量約份第80約地段的政府土地

PROPOSED PUBLIC UTILITY INSTALLATION

(TELECOMMUNICATIONS RADIO BASE STATION)

AND EXCAVATION OF LAND

GOVERNMENT LAND IN D.D. 80, TA KWU LING NORTH, N.T.

SCALE 1:10 000 比例尺

米 100 0 100 200 300 400 500 米
METRES

規劃署

PLANNING

DEPARTMENT



參考編號

REFERENCE No.

A/NE-TKLN/74

圖 PLAN

A-1

本摘要圖於2023年12月14日擬備，
所根據的資料為於2016年5月3日
核准的分區計劃大綱圖編號S/NE-TKLN/2
EXTRACT PLAN PREPARED ON 14.12.2023
BASED ON OUTLINE ZONING PLAN
No. S/NE-TKLN/2 APPROVED ON 3.5.2016