




要覽圖 KEY PLAN

SCALE 1:50 000 比例尺

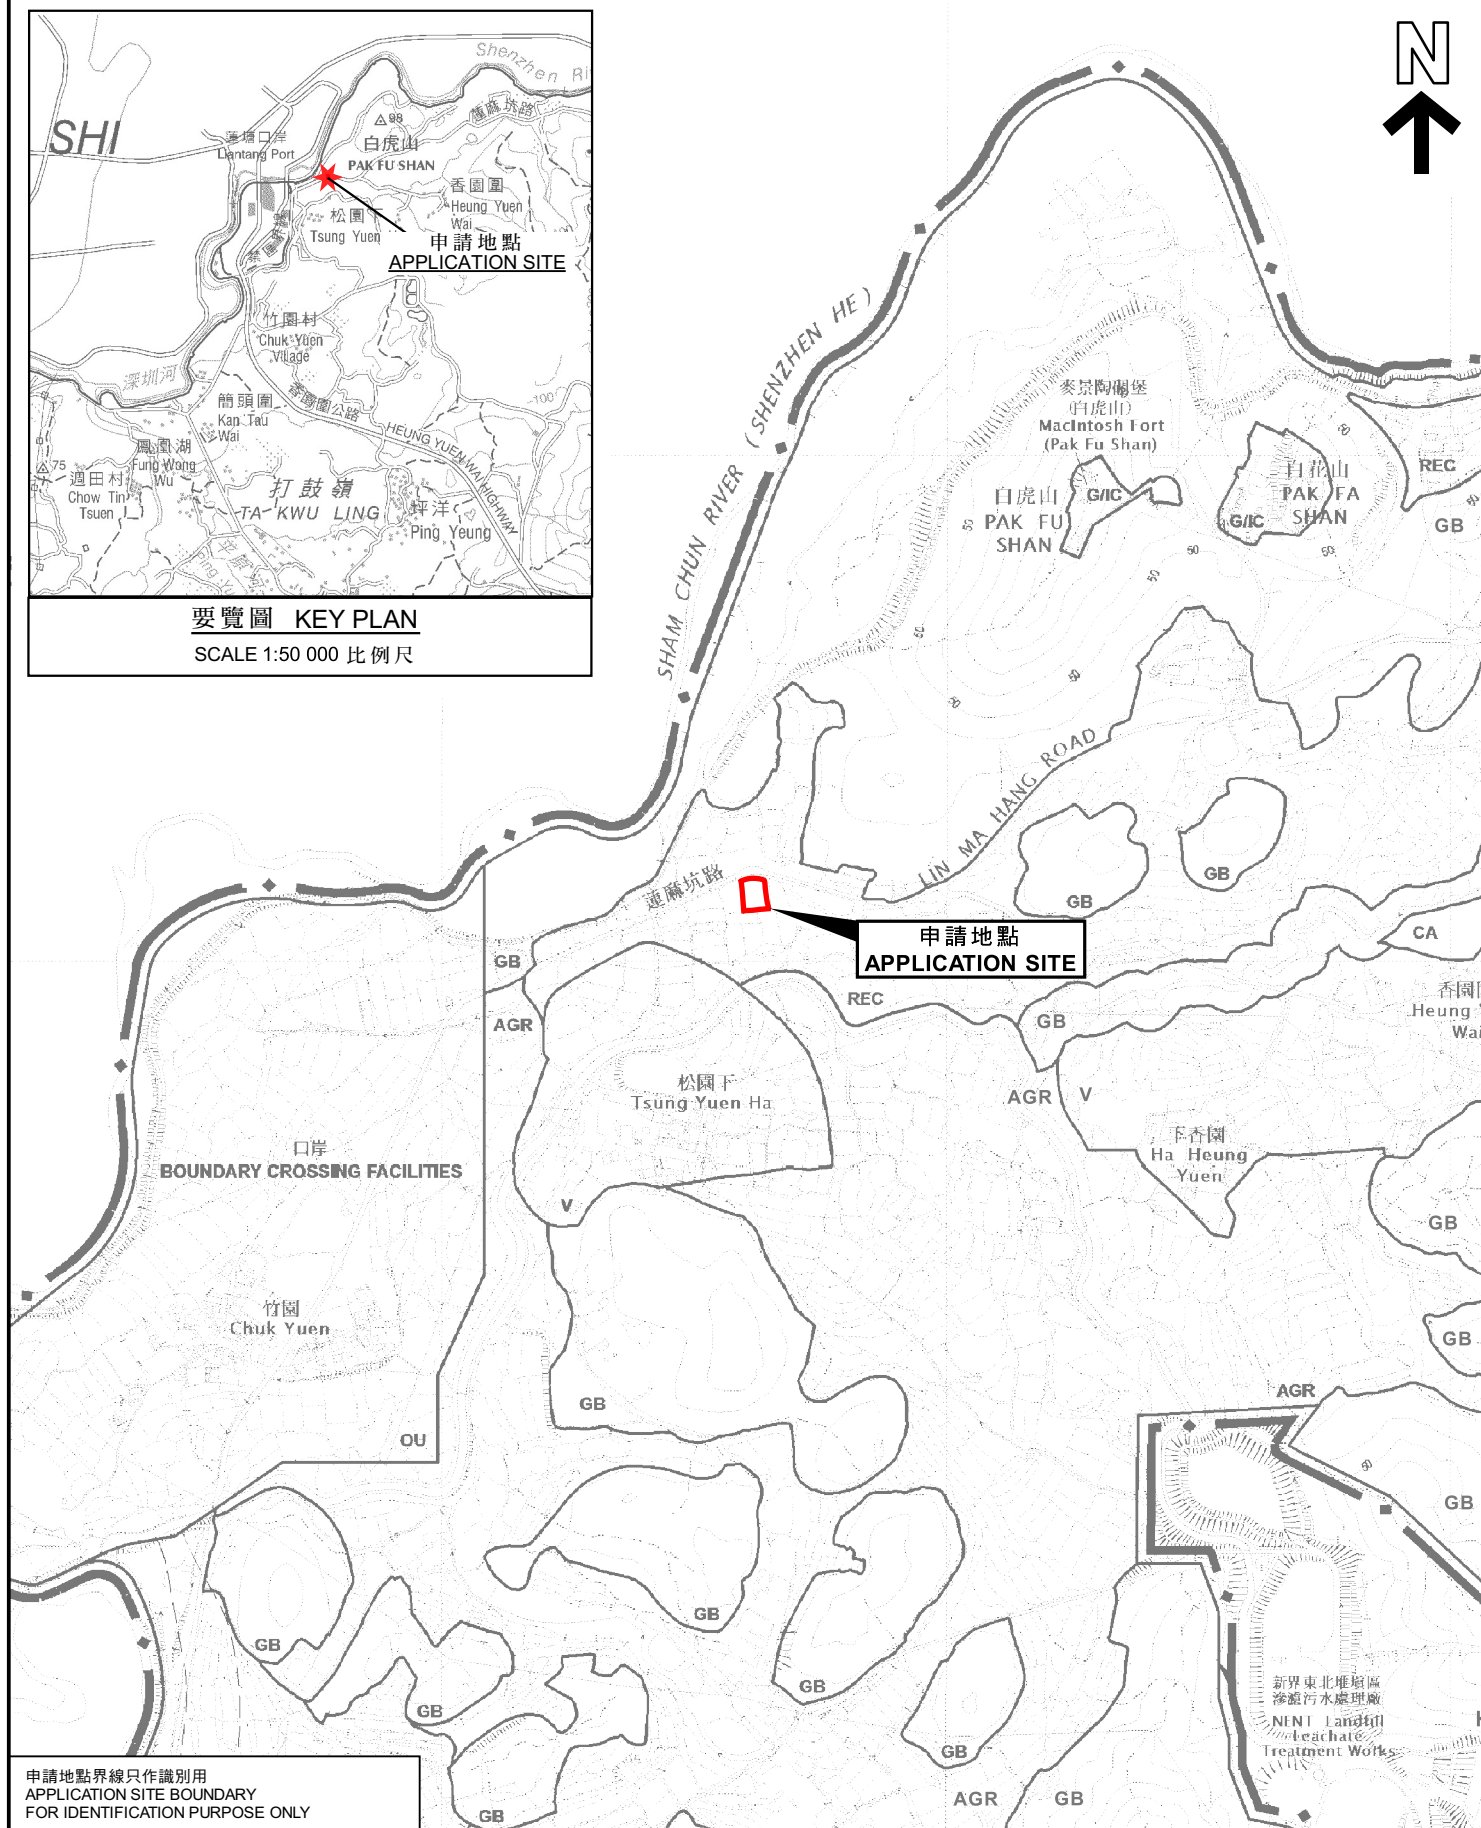

申請地點界線只作識別用
APPLICATION SITE BOUNDARY
FOR IDENTIFICATION PURPOSE ONLY

位置圖 LOCATION PLAN

擬議臨時公眾停車場(只限私家車)(為期三年)

新界打鼓嶺北丈量約份第80約地段第67號B分段餘段(部分)

PROPOSED TEMPORARY PUBLIC VEHICLE PARK (PRIVATE CAR ONLY)

FOR A PERIOD OF THREE YEARS

LOT 67 S.B RP (PART) IN D.D. 80, TA KWU LING NORTH, N.T.

SCALE 1:7 500 比例尺

米 100 0 100 200 300 米
METRES

規劃署

PLANNING
DEPARTMENT



參考編號
REFERENCE No.

A/NE-TKLN/78

圖 PLAN

A-1

本摘要圖於2024年2月19日擬備，
所根據的資料為於2016年5月3日
核准的分區計劃大綱圖編號S/NE-TKLN/2
EXTRACT PLAN PREPARED ON 19.2.2024
BASED ON OUTLINE ZONING PLAN No.
S/NE-TKLN/2 APPROVED ON 3.5.2016