


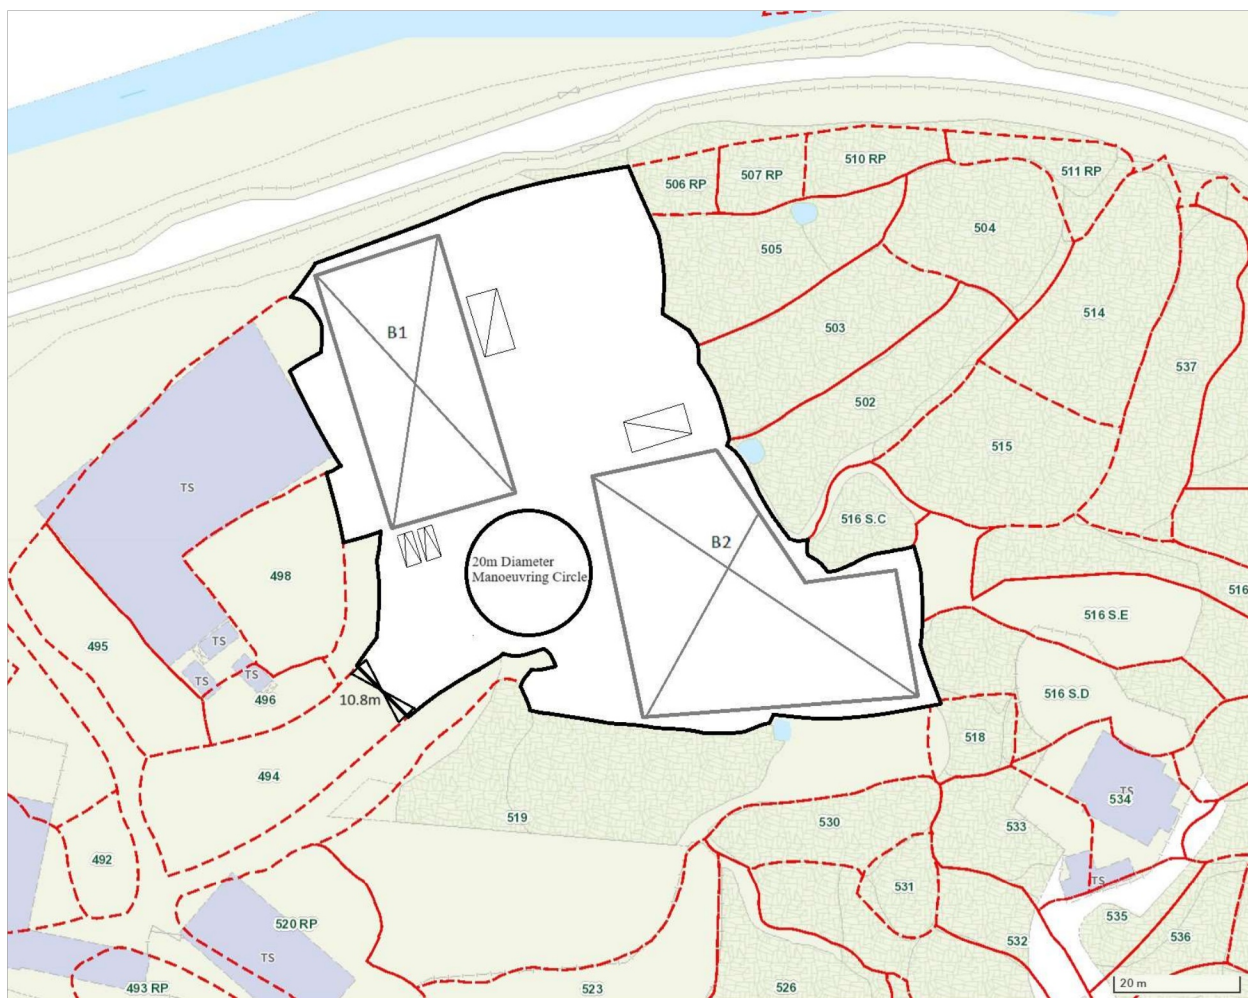

PARKING AND LOADING/ UNLOADING PROVISIONS

NO. OF PRIVATE CAR PARKING SPACE	: 2
DIMENSION OF PARKING SPACE	: 5 m (L) x 2.5 m (W)
NO. OF L/UL SPACE FOR MEDIUM GOODS VEHICLE	: 2
DIMENSION OF L/UL SPACE	: 11 m (L) x 3.5 m (W)

Structure	Use	Covered Area	GFA	Building Height
B1	Warehouse	821 m ²	821 m ²	7m (about)(1-Storey)
B2	Warehouse	1,401 m ²	1,401 m ²	7m (about)(1-Storey)

LEGEND

	APPLICATION SITE
	STRUCTURE
	PARKING SPACE
	LOADING / UNLOADING SPACE
	INGRESS / EGRESS


Project:
Proposed Temporary
Warehouse for Storage of
Construction Material for Three
Years and Filling of Pond

Drawing Title:
Proposed Site Layout

Drawing No:
Plan 3

Remarks:

深圳市
SHENZHEN SHI

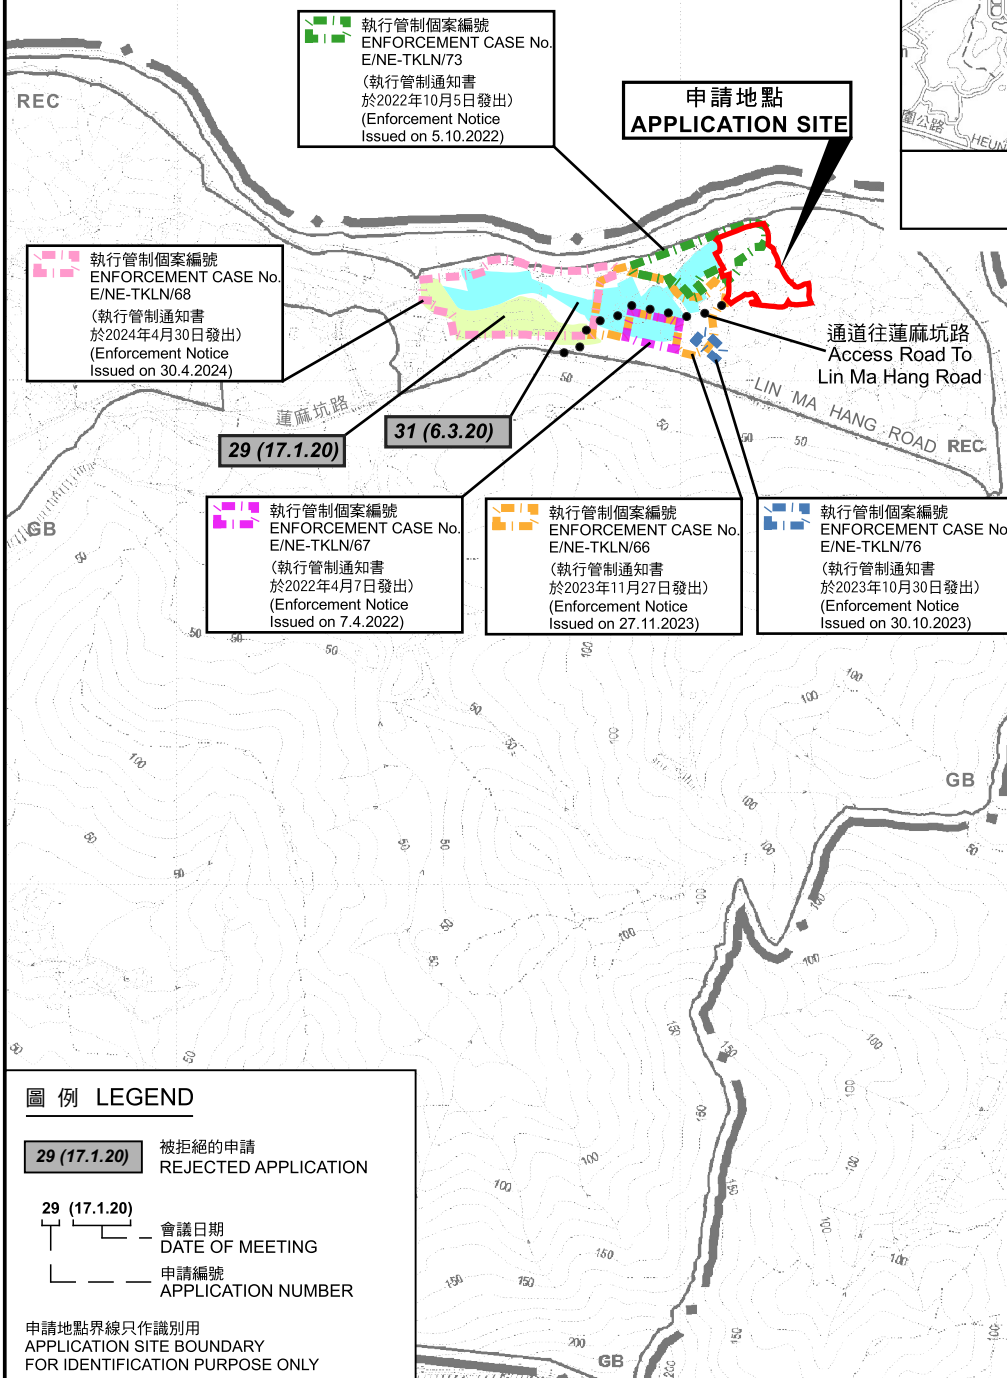

位置圖 LOCATION PLAN

擬議臨時貨倉存放建築材料(為期3年)及相關填塘工程
新界打鼓嶺北丈量約份第80約地段第499號、第500號餘段、
第501號A分段第1小分段、第501號A分段餘段、第501號B分段、第501號C分段、
第501號D分段、第501號E分段、第517號A分段及第517號餘段
PROPOSED TEMPORARY WAREHOUSE FOR
STORAGE OF CONSTRUCTION MATERIAL FOR A PERIOD OF 3 YEARS AND
ASSOCIATED FILLING OF POND
LOTS 499, 500 RP, 501 S.A ss.1, 501 S.A RP, 501 S.B, 501 S.C, 501 S.D,
501 S.E, 517 S.A AND 517 RP IN D.D. 80, TA KWU LING NORTH, N.T.
SCALE 1:7 500 比例尺

米 100 0 100 200 300 米
METRES


規劃署
PLANNING
DEPARTMENT



參考編號
REFERENCE No.
A/NE-TKLN/79

圖 PLAN
A-1

本摘要圖於2024年7月16日擬備，
所根據的資料為於2016年5月3日
核准的分區計劃大綱圖編號S/NE-TKLN/2
EXTRACT PLAN PREPARED ON 16.7.2024
BASED ON OUTLINE ZONING PLAN
No. S/NE-TKLN/2 APPROVED ON 3.5.2016

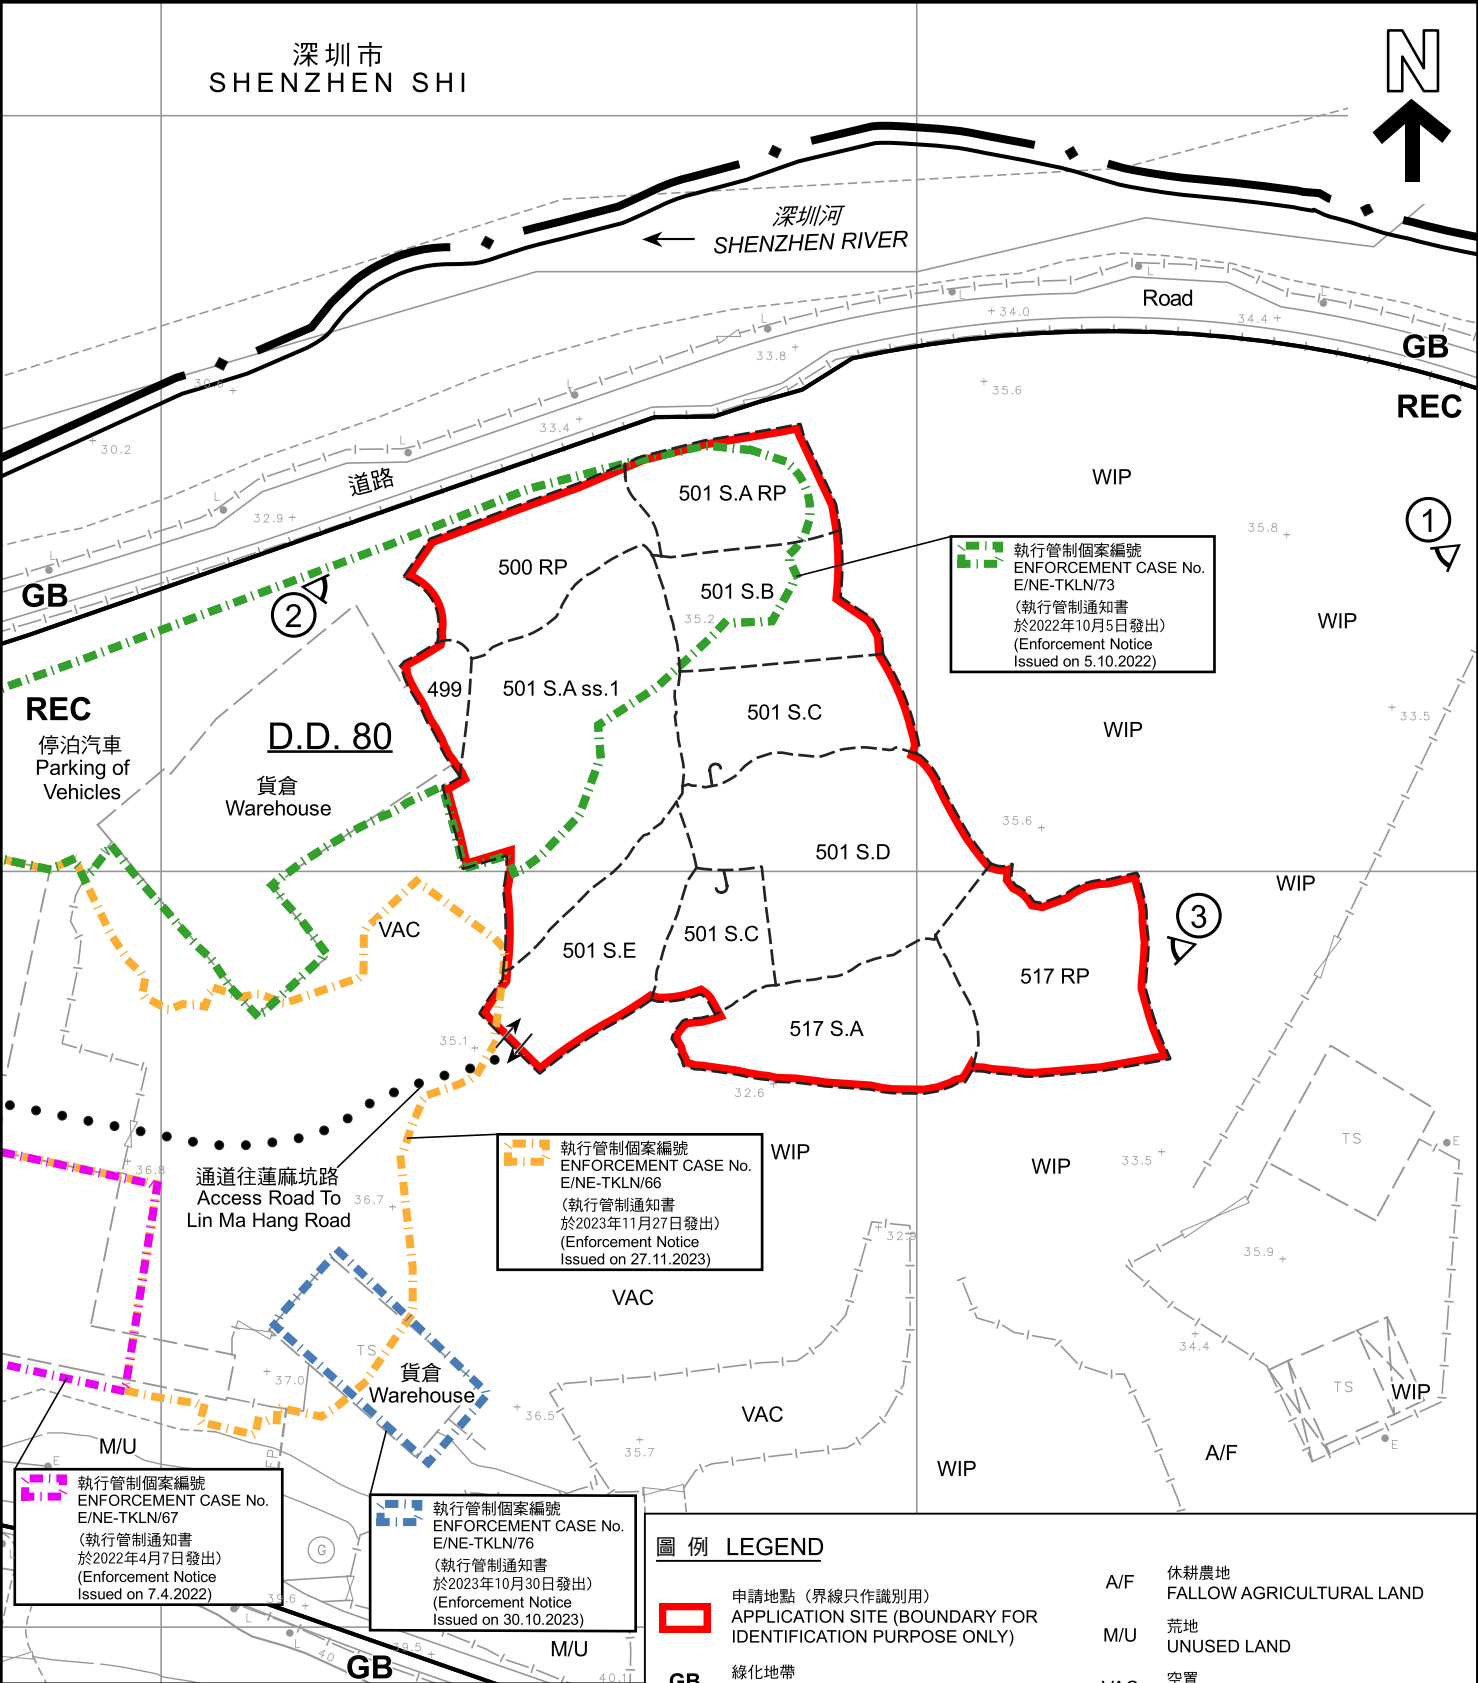

註釋 Notes :

(1) 2024年2月5日勘測的土地用途
Land uses shown on this plan are in accordance with the land use survey conducted by the Planning Department on 5.2.2024

圖例 LEGEND

	申請地點 (界線只作識別用) APPLICATION SITE (BOUNDARY FOR IDENTIFICATION PURPOSE ONLY)	A/F	休耕農地 FALLOW AGRICULTURAL LAND
GB	綠化地帶 GREEN BELT	M/U	荒地 UNUSED LAND
REC	康樂 RECREATION	VAC	空置 VACANT
	入口/出口 INGRESS / EGRESS	WIP	施工中 WORKS IN PROGRESS
			實地照片的觀景點 VIEWING POINT OF SITE PHOTO

本摘要圖於2024年7月16日擬備，
所根據的資料為測量圖編號
3-NW-9B及10A
EXTRACT PLAN PREPARED ON
16.7.2024
BASED ON SURVEY SHEETS No.
3-NW-9B & 10A

平面圖 SITE PLAN

擬議臨時貨倉存放建築材料(為期3年)及相關填塘工程
新界打鼓嶺北丈量約份第80約地段第499號、第500號餘段、
第501號A分段第1小分段、第501號A分段餘段、第501號B分段、第501號C分段、
第501號D分段、第501號E分段、第517號A分段及第517號餘段
PROPOSED TEMPORARY WAREHOUSE FOR
STORAGE OF CONSTRUCTION MATERIAL FOR A PERIOD OF 3 YEARS AND
ASSOCIATED FILLING OF POND
LOTS 499, 500 RP, 501 S.A ss.1, 501 S.A RP, 501 S.B, 501 S.C, 501 S.D,
501 S.E, 517 S.A AND 517 RP IN D.D. 80, TA KWU LING NORTH, N.T.
SCALE 1 : 1 000 比例尺

米 20 0 20 40 米
METRES

**規劃署
PLANNING
DEPARTMENT**

參考編號
REFERENCE No.
A/NE-TKLN/79

**圖 PLAN
A-2**



深圳市
SHENZHEN SHI

SHENZHEN RIVER

深圳河

Road

道路

蓮麻坑路

泥路

Track

LIN MA HANG ROAD

圖例 LEGEND

 申請地點 (界線只作識別用)
APPLICATION SITE (BOUNDARY FOR IDENTIFICATION PURPOSE ONLY)

本圖於2024年7月11日擬備，
所根據的資料為於2024年2月7日
拍得的無人機照片
PLAN PREPARED ON 11.7.2024
BASED ON
UNMANNED AERIAL VEHICLE PHOTO
TAKEN ON 7.2.2024

無人機照片
UNMANNED AERIAL VEHICLE PHOTO

擬議臨時貨倉存放建築材料(為期3年)及相關填塘工程
新界打鼓嶺北丈量約份第80約地段第499號、第500號餘段、
第501號A分段第1小分段、第501號A分段餘段、第501號B分段、第501號C分段、
第501號D分段、第501號E分段、第517號A分段及第517號餘段
PROPOSED TEMPORARY WAREHOUSE FOR
STORAGE OF CONSTRUCTION MATERIAL FOR A PERIOD OF 3 YEARS AND
ASSOCIATED FILLING OF POND
LOTS 499, 500 RP, 501 S.A ss.1, 501 S.A RP, 501 S.B, 501 S.C, 501 S.D,
501 S.E, 517 S.A AND 517 RP IN D.D. 80, TA KWU LING NORTH, N.T.

規劃署
PLANNING
DEPARTMENT



參考編號
REFERENCE No.
A/NE-TKLN/79

圖 PLAN
A-3a



深圳市
SHENZHEN SHI



圖例 LEGEND



申請地點 (界線只作識別用)
APPLICATION SITE (BOUNDARY FOR
IDENTIFICATION PURPOSE ONLY)

LIN MA HANG ROAD

航攝照片 AERIAL PHOTO

本摘要圖於2024年7月11日擬備，
所根據的資料為地政總署於2010年8月3日
拍得的航攝照片編號CW86300R
EXTRACT PLAN PREPARED ON 11.7.2024
BASED ON AERIAL PHOTO No. CW86300R
TAKEN ON 3.8.2010 BY
LANDS DEPARTMENT

擬議臨時貨倉存放建築材料(為期3年)及相關填塘工程
新界打鼓嶺北丈量約份第80約地段第499號、第500號餘段、
第501號A分段第1小分段、第501號A分段餘段、第501號B分段、第501號C分段、
第501號D分段、第501號E分段、第517號A分段及第517號餘段
PROPOSED TEMPORARY WAREHOUSE FOR
STORAGE OF CONSTRUCTION MATERIAL FOR A PERIOD OF 3 YEARS AND
ASSOCIATED FILLING OF POND
LOTS 499, 500 RP, 501 S.A ss.1, 501 S.A RP, 501 S.B, 501 S.C, 501 S.D,
501 S.E, 517 S.A AND 517 RP IN D.D. 80, TA KWU LING NORTH, N.T.

規劃署
PLANNING
DEPARTMENT



參考編號
REFERENCE No.
A/NE-TKLN/79

圖 PLAN
A-3b



深圳市
SHENZHEN SHI

SHENZHEN RIVER

深圳河

Road

道路

蓮麻坑路

LIN MA HANG ROAD

圖例 LEGEND



申請地點 (界線只作識別用)
APPLICATION SITE (BOUNDARY FOR
IDENTIFICATION PURPOSE ONLY)

本摘要圖於2024年7月11日擬備，
所根據的資料為地政總署於2015年12月18日
拍得的航攝照片編號CS61771R
EXTRACT PLAN PREPARED ON 11.7.2024
BASED ON AERIAL PHOTO No. CS61771R
TAKEN ON 18.12.2015 BY
LANDS DEPARTMENT

航攝照片 AERIAL PHOTO

擬議臨時貨倉存放建築材料(為期3年)及相關填塘工程
新界打鼓嶺北丈量約份第80約地段第499號、第500號餘段、
第501號A分段第1小分段、第501號A分段餘段、第501號B分段、第501號C分段、
第501號D分段、第501號E分段、第517號A分段及第517號餘段
PROPOSED TEMPORARY WAREHOUSE FOR
STORAGE OF CONSTRUCTION MATERIAL FOR A PERIOD OF 3 YEARS AND
ASSOCIATED FILLING OF POND
LOTS 499, 500 RP, 501 S.A ss.1, 501 S.A RP, 501 S.B, 501 S.C, 501 S.D,
501 S.E, 517 S.A AND 517 RP IN D.D. 80, TA KWU LING NORTH, N.T.

規劃署
PLANNING
DEPARTMENT



參考編號
REFERENCE No.
A/NE-TKLN/79

圖 PLAN
A-3c



深圳市
SHENZHEN SHI

← 深圳河 SHENZHEN RIVER

Road

道路

蓮麻坑路

LIN MA HANG ROAD

圖例 LEGEND



申請地點 (界線只作識別用)
APPLICATION SITE (BOUNDARY FOR
IDENTIFICATION PURPOSE ONLY)

本摘要圖於2024年7月12日擬備，
所根據的資料為地政總署於2020年12月3日
拍得的航攝照片編號E113356C_R
EXTRACT PLAN PREPARED ON 12.7.2024
BASED ON AERIAL PHOTO No. E113356C_R
TAKEN ON 3.12.2020 BY
LANDS DEPARTMENT

航攝照片 AERIAL PHOTO

擬議臨時貨倉存放建築材料(為期3年)及相關填塘工程
新界打鼓嶺北丈量約份第80約地段第499號、第500號餘段、
第501號A分段第1小分段、第501號A分段餘段、第501號B分段、第501號C分段、
第501號D分段、第501號E分段、第517號A分段及第517號餘段
PROPOSED TEMPORARY WAREHOUSE FOR
STORAGE OF CONSTRUCTION MATERIAL FOR A PERIOD OF 3 YEARS AND
ASSOCIATED FILLING OF POND
LOTS 499, 500 RP, 501 S.A ss.1, 501 S.A RP, 501 S.B, 501 S.C, 501 S.D,
501 S.E, 517 S.A AND 517 RP IN D.D. 80, TA KWU LING NORTH, N.T.

規劃署
PLANNING
DEPARTMENT



參考編號
REFERENCE No.
A/NE-TKLN/79

圖 PLAN
A-3d



深圳市
SHENZHEN SHI



圖例 LEGEND



申請地點 (界線只作識別用)
APPLICATION SITE (BOUNDARY FOR
IDENTIFICATION PURPOSE ONLY)

本摘要圖於2024年7月12日擬備，
所根據的資料為地政總署於2022年1月19日
拍得的航攝照片編號E147090_R
EXTRACT PLAN PREPARED ON 12.7.2024
BASED ON AERIAL PHOTO No. E147090_R
TAKEN ON 19.1.2022 BY
LANDS DEPARTMENT

航攝照片 AERIAL PHOTO

擬議臨時貨倉存放建築材料(為期3年)及相關填塘工程
新界打鼓嶺北丈量約份第80約地段第499號、第500號餘段、
第501號A分段第1小分段、第501號A分段餘段、第501號B分段、第501號C分段、
第501號D分段、第501號E分段、第517號A分段及第517號餘段
PROPOSED TEMPORARY WAREHOUSE FOR
STORAGE OF CONSTRUCTION MATERIAL FOR A PERIOD OF 3 YEARS AND
ASSOCIATED FILLING OF POND
LOTS 499, 500 RP, 501 S.A ss.1, 501 S.A RP, 501 S.B, 501 S.C, 501 S.D,
501 S.E, 517 S.A AND 517 RP IN D.D. 80, TA KWU LING NORTH, N.T.

規劃署
PLANNING
DEPARTMENT



參考編號
REFERENCE No.
A/NE-TKLN/79

圖 PLAN
A-3e



申請地點界線只作識別用
APPLICATION SITE BOUNDARY FOR IDENTIFICATION PURPOSE ONLY

實地照片 SITE PHOTO

本圖於2024年7月4日擬備，
所根據的資料為攝於2024年2月5日
的實地照片
PLAN PREPARED ON 4.7.2024
BASED ON SITE PHOTO TAKEN ON
5.2.2024

擬議臨時貨倉存放建築材料(為期3年)及相關填塘工程
新界打鼓嶺北丈量約份第80約地段第499號、第500號餘段、
第501號A分段第1小分段、第501號A分段餘段、第501號B分段、第501號C分段、
第501號D分段、第501號E分段、第517號A分段及第517號餘段
PROPOSED TEMPORARY WAREHOUSE FOR
STORAGE OF CONSTRUCTION MATERIAL FOR A PERIOD OF 3 YEARS AND
ASSOCIATED FILLING OF POND
LOTS 499, 500 RP, 501 S.A ss.1, 501 S.A RP, 501 S.B, 501 S.C, 501 S.D,
501 S.E, 517 S.A AND 517 RP IN D.D. 80, TA KWU LING NORTH, N.T.

規劃署
PLANNING
DEPARTMENT



參考編號
REFERENCE No.
A/NE-TKLN/79

圖 PLAN
A-4a



申請地點
APPLICATION SITE



申請地點
APPLICATION SITE

實地照片 SITE PHOTOS

本圖於2024年7月4日擬備，
所根據的資料為攝於2024年2月5日
的實地照片
PLAN PREPARED ON 4.7.2024
BASED ON SITE PHOTOS TAKEN ON
5.2.2024

擬議臨時貨倉存放建築材料(為期3年)及相關填塘工程
新界打鼓嶺北丈量約份第80約地段第499號、第500號餘段、
第501號A分段第1小分段、第501號A分段餘段、第501號B分段、第501號C分段、
第501號D分段、第501號E分段、第517號A分段及第517號餘段
PROPOSED TEMPORARY WAREHOUSE FOR
STORAGE OF CONSTRUCTION MATERIAL FOR A PERIOD OF 3 YEARS AND
ASSOCIATED FILLING OF POND
LOTS 499, 500 RP, 501 S.A ss.1, 501 S.A RP, 501 S.B, 501 S.C, 501 S.D,
501 S.E, 517 S.A AND 517 RP IN D.D. 80, TA KWU LING NORTH, N.T.

規劃署
PLANNING
DEPARTMENT



參考編號
REFERENCE No.
A/NE-TKLN/79

圖 PLAN
A-4b