


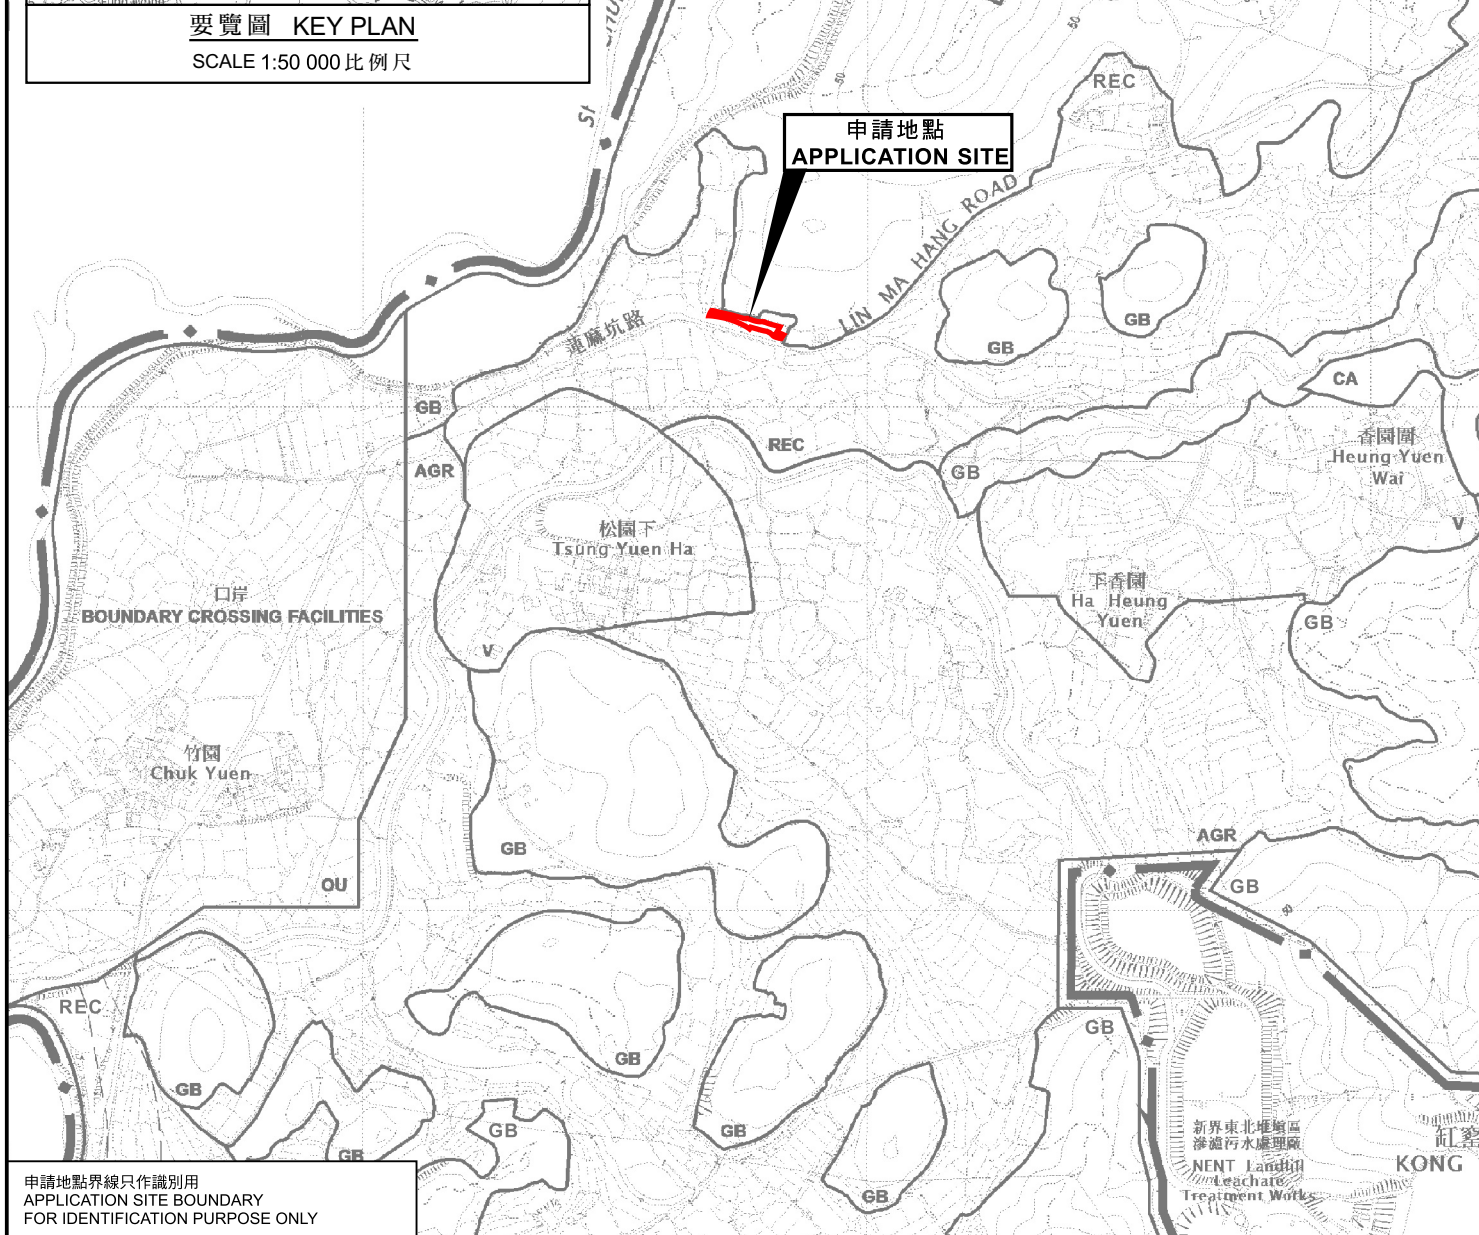

要覽圖 KEY PLAN
SCALE 1:50 000 比例尺



申請地點界線只作識別用
APPLICATION SITE BOUNDARY
FOR IDENTIFICATION PURPOSE ONLY

位置圖 LOCATION PLAN

擬議臨時食肆和加油站(只限充電)(為期3年)
新界打鼓嶺北蓮麻坑路丈量約份第80約地段第75號餘段及第78號
PROPOSED TEMPORARY EATING PLACE AND
PETROL FILLING STATION (CHARGING ONLY)
FOR A PERIOD OF 3 YEARS
LOTS 75 RP AND 78 IN D.D. 80,
LIN MA HANG ROAD, TA KWU LING NORTH, N.T.
SCALE 1:7 500 比例尺

米 100 0 100 200 300 米
METRES

規劃署
PLANNING
DEPARTMENT



參考編號
REFERENCE No.
A/NE-TKLN/82

圖 PLAN
A-1

本摘要圖於2024年3月26日擬備，
所根據的資料為於2016年5月3日
核准的分區計劃大綱圖編號S/NE-TKLN/2
EXTRACT PLAN PREPARED ON 26.3.2024
BASED ON OUTLINE ZONING PLAN
No. S/NE-TKLN/2 APPROVED ON 3.5.2016