


佈局圖

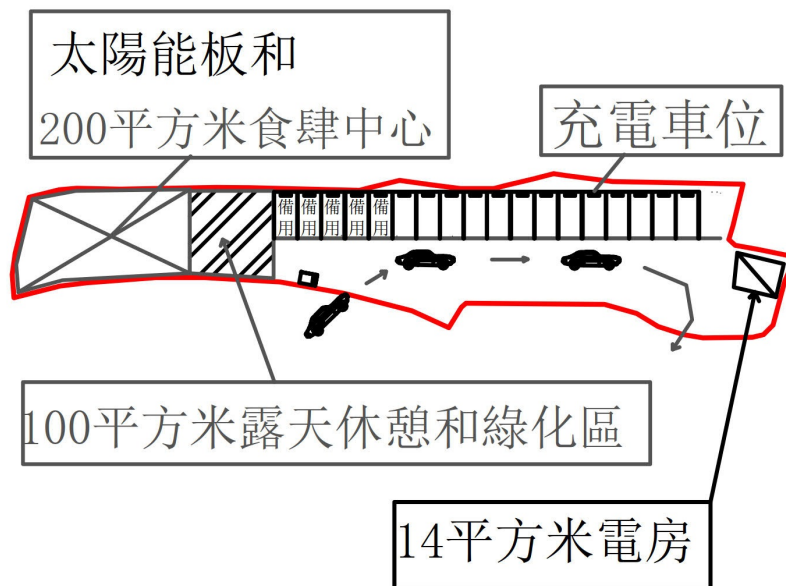

圖目： 佈局圖

圖號： 2

圖則： S/NE-TKLN/2

申請地點： DD 80 LOT 75 RP,78

申請用途：
擬議臨時食肆和加油站（只限充電）
（為期三年）

參考編號
REFERENCE No.


A/NE-TKLN/82

繪圖

DRAWING A-1

（來源： 附件 1e）
（Source： Appendix 1e）

佈局圖2

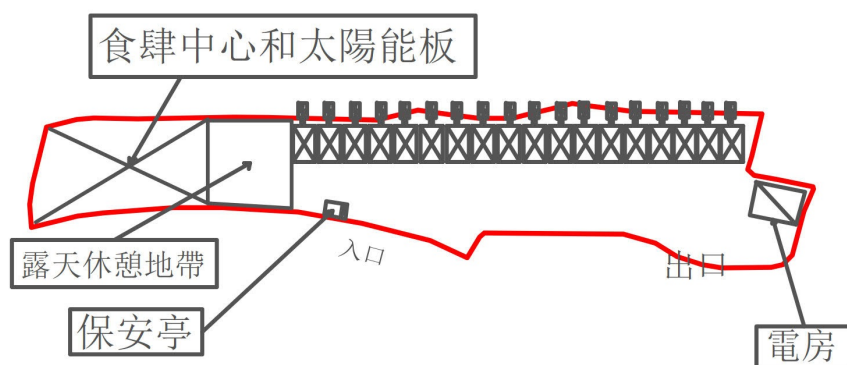

 充電樁，共設18個

 停車位

圖目： 佈局圖2

圖號： 6

圖則： S/NE-TKLN/2

申請地點： DD 80 LOT 75 RP,78

申請用途：
擬議臨時食肆和加油站（只限充電）
（為期三年）

參考編號
REFERENCE No.

A/NE-TKLN/82

繪圖

DRAWING A-2

（來源： 附件 1c）
（Source： Appendix 1c）



SCALE 1:50 000 比例尺

A map of the Shuangzi River area. The Shuangzi River is shown flowing from the top left towards the bottom right. A bridge, labeled 'SHUANGZI RIVER BRIDGE', crosses the river. The river is also labeled 'SHUANGZI RIVER (SHENZHEN HE)'. The map includes a scale bar from 0 to 1000 meters and a north arrow. The area is divided into several sections by dashed lines, with labels 'SHUANGZI RIVER' and 'SHUANGZI RIVER (SHENZHEN HE)'.

申請地點
APPLICATION SITE

84 (5.7.24)

39 (28.5.21)

23 (5.2.21)

BOUNDARY CROSSING FACILITIES

竹園
Chuk Yuen

圖例 LEGEND

23 (5.2.21) 獲批准的申請 APPROVED APPLICATION

23 (5.2.21) – 會議日期
DATE OF MEETING

申請編號
APPLICATION NUMBER

申請地點界線只作識別用
APPLICATION SITE BOUNDARY
FOR IDENTIFICATION PURPOSE ONLY

位置圖 LOCATION PLAN


擬議臨時食肆和加油站(只限充電)(為期3年)
 新界打鼓嶺北蓮麻坑路丈量約份第80約地段第75號餘段及第78號
 PROPOSED TEMPORARY EATING PLACE AND
 PETROL FILLING STATION (CHARGING ONLY)
 FOR A PERIOD OF 3 YEARS
 LOTS 75 RP AND 78 IN D.D. 80,
 LIN MA HANG ROAD, TA KWU LING NORTH, N.T.
 SCALE 1 : 7 500 比例尺

規劃署
PLANNING
DEPARTMENT



參考編號
REFERENCE No.
A/NE-TKLN/82


PLAN
A-1

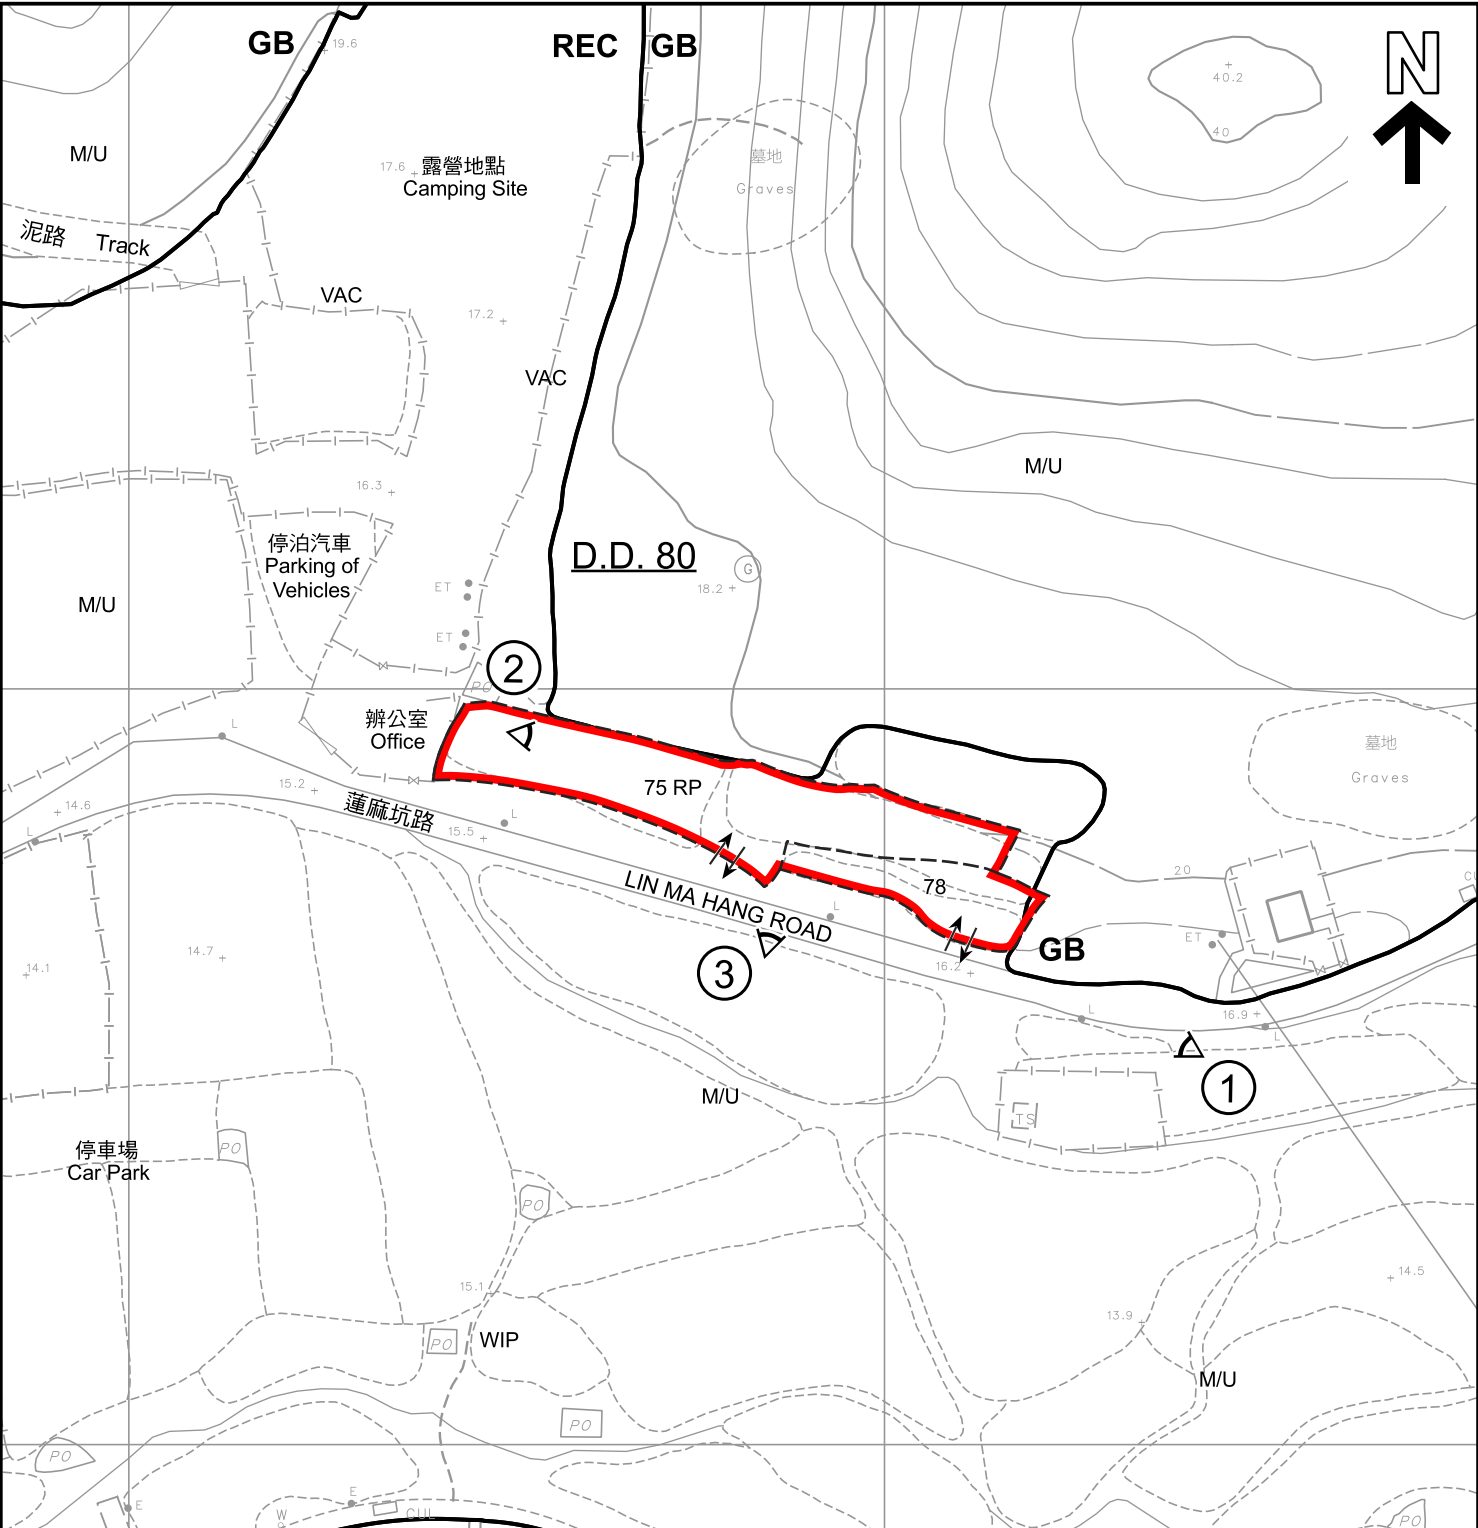

圖例 LEGEND	
	申請地點 (界線只作識別用) APPLICATION SITE (BOUNDARY FOR IDENTIFICATION PURPOSE ONLY)
GB	綠化地帶 GREEN BELT
REC	康樂 RECREATION
	入口/出口 INGRESS / EGRESS
M/U	荒地 UNUSED LAND
VAC	空置 VACANT
WIP	施工中 WORKS IN PROGRESS
	實地照片的觀景點 VIEWING POINT OF SITE PHOTO

REC	
註釋 Notes :	
(1)	2024年2月16日勘测的土地用途 Land uses shown on this plan are in accordance with the land use survey conducted by the Planning Department on 16.2.2024

本摘要圖於2024年8月8日擬備， 所根據的資料為測量圖編號 3-NW-8D EXTRACT PLAN PREPARED ON 8.8.2024 BASED ON SURVEY SHEET No. 3-NW-8D	平面圖 SITE PLAN 擬議臨時食肆和加油站(只限充電)(為期3年) 新界打鼓嶺北蓮麻坑路丈量約份第80約地段第75號餘段及第78號 PROPOSED TEMPORARY EATING PLACE AND PETROL FILLING STATION (CHARGING ONLY) FOR A PERIOD OF 3 YEARS LOTS 75 RP AND 78 IN D.D. 80, LIN MA HANG ROAD, TA KWU LING NORTH, N.T. SCALE 1 : 1 000 比例尺 米 METRES 20 0 20 40 米 METRES	規劃署 PLANNING DEPARTMENT 參考編號 REFERENCE No. A/NE-TKLN/82
	圖 PLAN A-2	

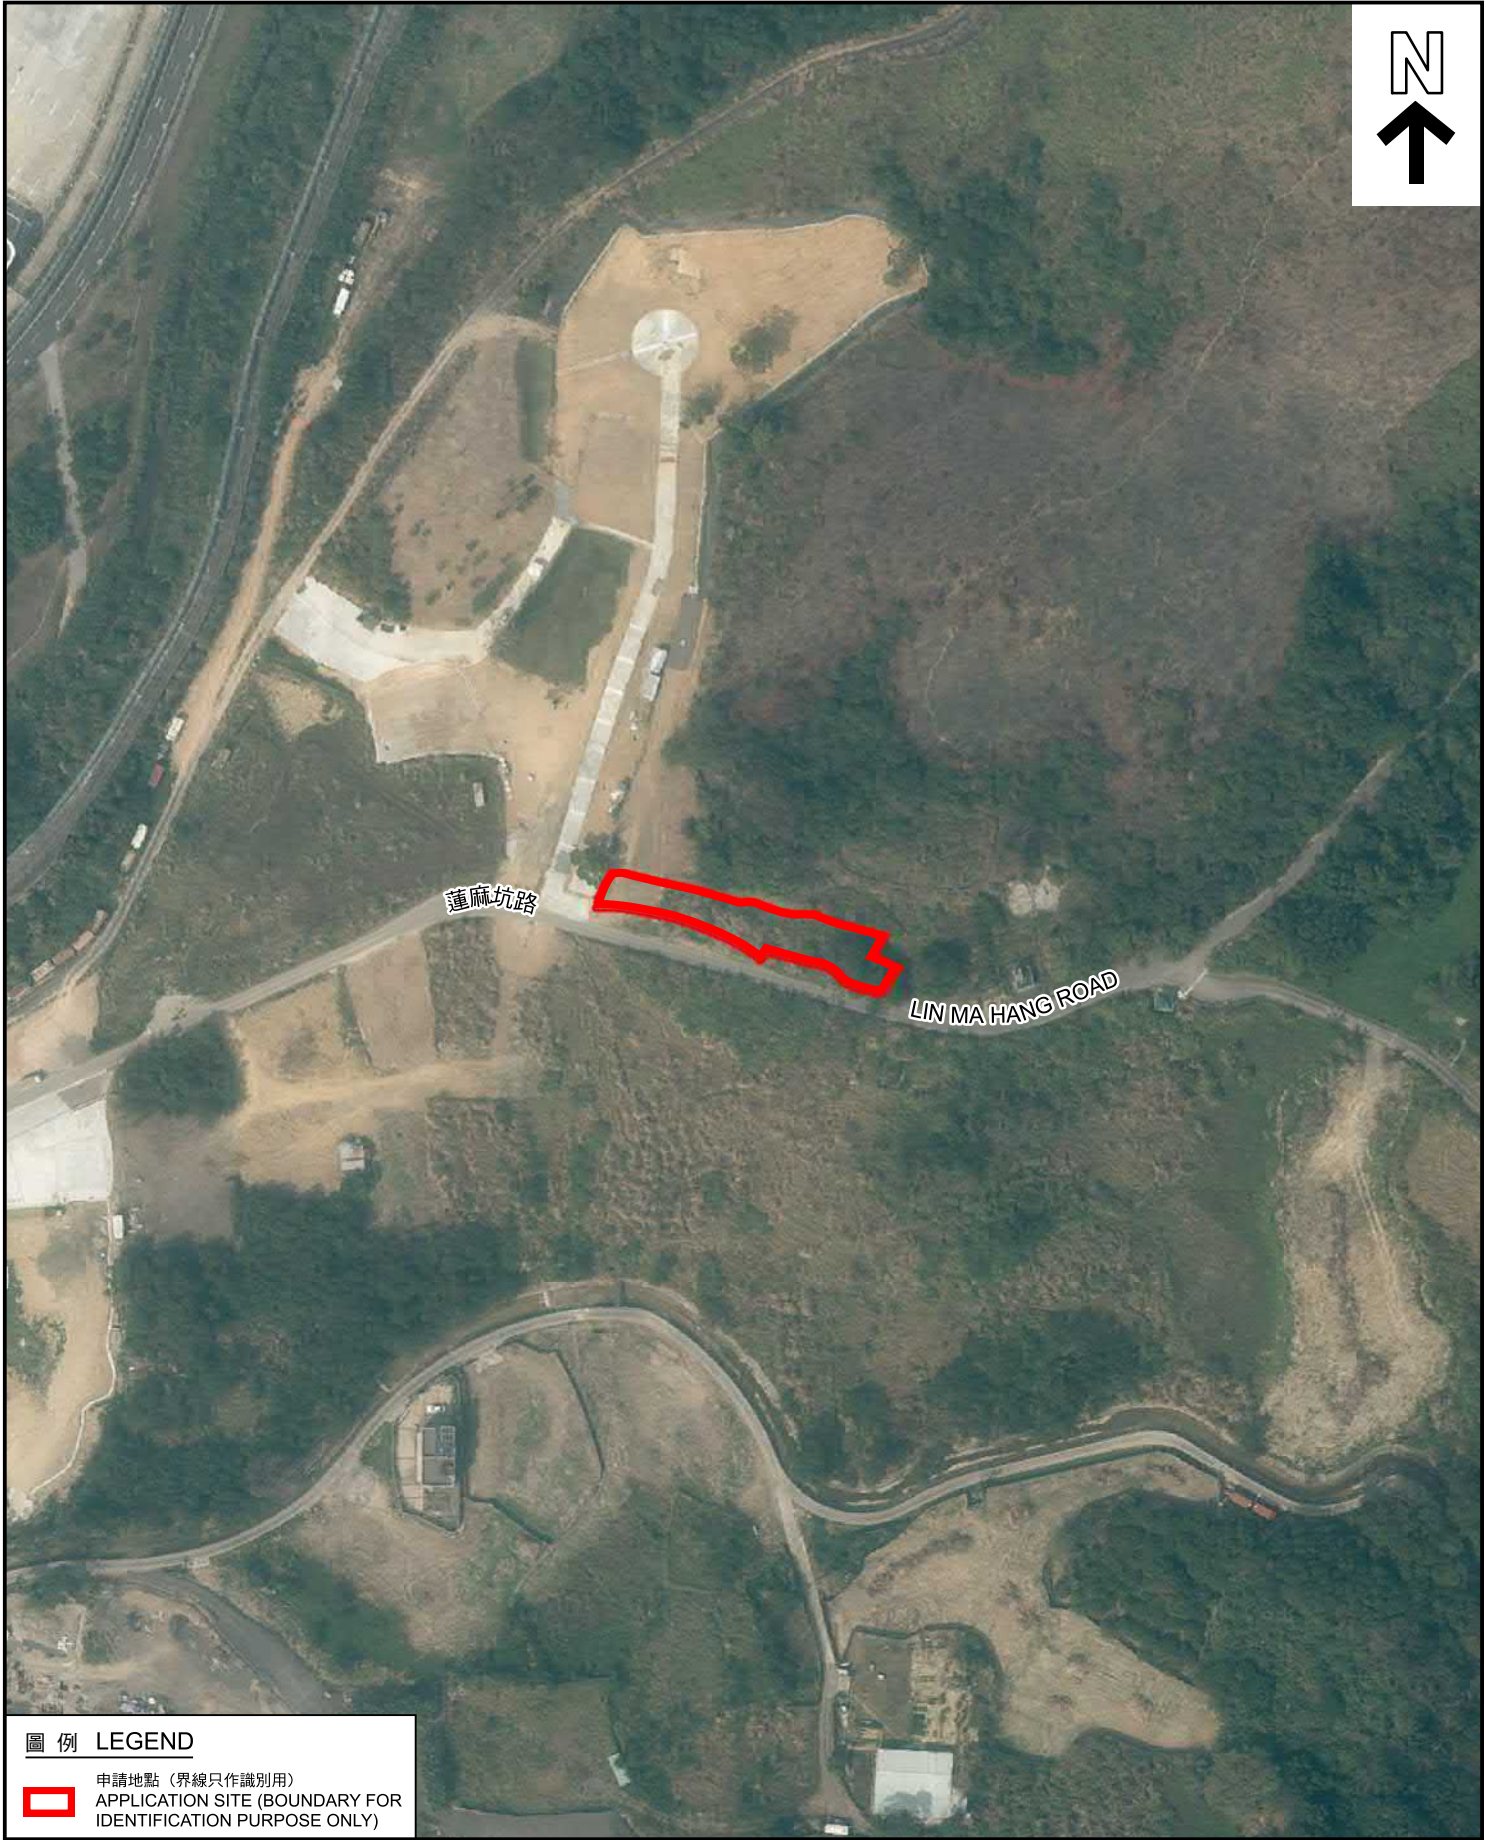

圖例 LEGEND



申請地點 (界線只作識別用)
APPLICATION SITE (BOUNDARY FOR
IDENTIFICATION PURPOSE ONLY)

本摘要圖於2024年8月7日擬備，
所根據的資料為地政總署於2023年2月21日
拍得的航攝照片編號E183325C_R
EXTRACT PLAN PREPARED ON 7.8.2024
BASED ON AERIAL PHOTO No. E183325C_R
TAKEN ON 21.2.2023 BY
LANDS DEPARTMENT

航攝照片 AERIAL PHOTO

擬議臨時食肆和加油站(只限充電)(為期3年)
新界打鼓嶺北蓮麻坑路丈量約份第80約地段第75號餘段及第78號
PROPOSED TEMPORARY EATING PLACE AND
PETROL FILLING STATION (CHARGING ONLY)
FOR A PERIOD OF 3 YEARS
LOTS 75 RP AND 78 IN D.D. 80,
LIN MA HANG ROAD, TA KWU LING NORTH, N.T.

規劃署
PLANNING
DEPARTMENT



參考編號
REFERENCE No.
A/NE-TKLN/82

圖 PLAN
A-3



申請地點界線只作識別用
APPLICATION SITE BOUNDARY FOR IDENTIFICATION PURPOSE ONLY

實地照片 SITE PHOTO

本圖於2024年8月5日擬備，
所根據的資料為攝於2024年8月2日
的實地照片
PLAN PREPARED ON 5.8.2024
BASED ON SITE PHOTO TAKEN ON
2.8.2024

擬議臨時食肆和加油站(只限充電)(為期3年)
新界打鼓嶺北蓮麻坑路丈量約份第80約地段第75號餘段及第78號
PROPOSED TEMPORARY EATING PLACE AND
PETROL FILLING STATION (CHARGING ONLY)
FOR A PERIOD OF 3 YEARS
LOTS 75 RP AND 78 IN D.D. 80,
LIN MA HANG ROAD, TA KWU LING NORTH, N.T.

規劃署
PLANNING
DEPARTMENT



參考編號
REFERENCE No.
A/NE-TKLN/82

圖 PLAN
A-4a



申請地點
APPLICATION SITE



申請地點
APPLICATION SITE

蓮麻坑路

LIN MA HANG ROAD

申請地點界線只作識別用
APPLICATION SITE BOUNDARY FOR IDENTIFICATION PURPOSE ONLY

實地照片 SITE PHOTOS

擬議臨時食肆和加油站(只限充電)(為期3年)
新界打鼓嶺北蓮麻坑路丈量約份第80約地段第75號餘段及第78號
PROPOSED TEMPORARY EATING PLACE AND
PETROL FILLING STATION (CHARGING ONLY)
FOR A PERIOD OF 3 YEARS
LOTS 75 RP AND 78 IN D.D. 80,
LIN MA HANG ROAD, TA KWU LING NORTH, N.T.

規劃署
PLANNING
DEPARTMENT



參考編號
REFERENCE No.
A/NE-TKLN/82

圖 PLAN
A-4b

本圖於2024年8月9日擬備，
所根據的資料為攝於2024年8月7日
的實地照片
PLAN PREPARED ON 9.8.2024
BASED ON SITE PHOTOS TAKEN ON
7.8.2024