


N

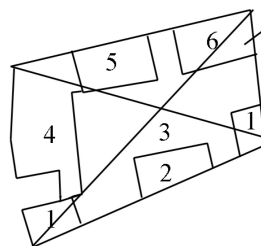

Structure 1
Retail Shop, Canteen & Ancillary Office
GFA: Not exceeding 255.8m²
Height: Not exceeding 3.5m
No. of storey: 1

Breakdown of Structure 1

1.	Retail Shop	15.9 sq.m	(Ht. 3.5m)
2.	Ancillary office	14.6 sq.m	(Ht.3.5m)
3.	Canteen	136.8 sq.m	(Ht.3.5m)
4.	Kitchen	51.3sq.m	(Ht.3.5m)
5.	Storeroom	14.6sq.m	(Ht.3.5m)
6.	Storeroom	14.6sq.m	(Ht.3.5m)
7.	Toilet	8.0sq.m	(Ht.3.5m)

Project 項目名稱:

Temporary Retail Shop, Canteen and Ancillary Office for a Period of 3 Years at Lot 387 S.B ss.2 in D.D. 78, Lin Ma Hang Road, North, N.T.

Drawing Title 圖目:

Proposed Layout Plan

Remarks 備註:

Drawing No. 圖號:

Figure 2

Scale 比例:

4:500

參考編號
REFERENCE No.

A/NE-TKLN/87

繪圖

DRAWING A-1

(來源 : 附件 1a)
(Source : Appendix 1a)




S/NE-TKLN/2
沒有覆蓋的範圍
AREA NOT COVERED
BY S/NE-TKLN/2

深圳市
SHENZHEN SHI



要覽圖 KEY PLAN
SCALE 1:50 000 比例尺

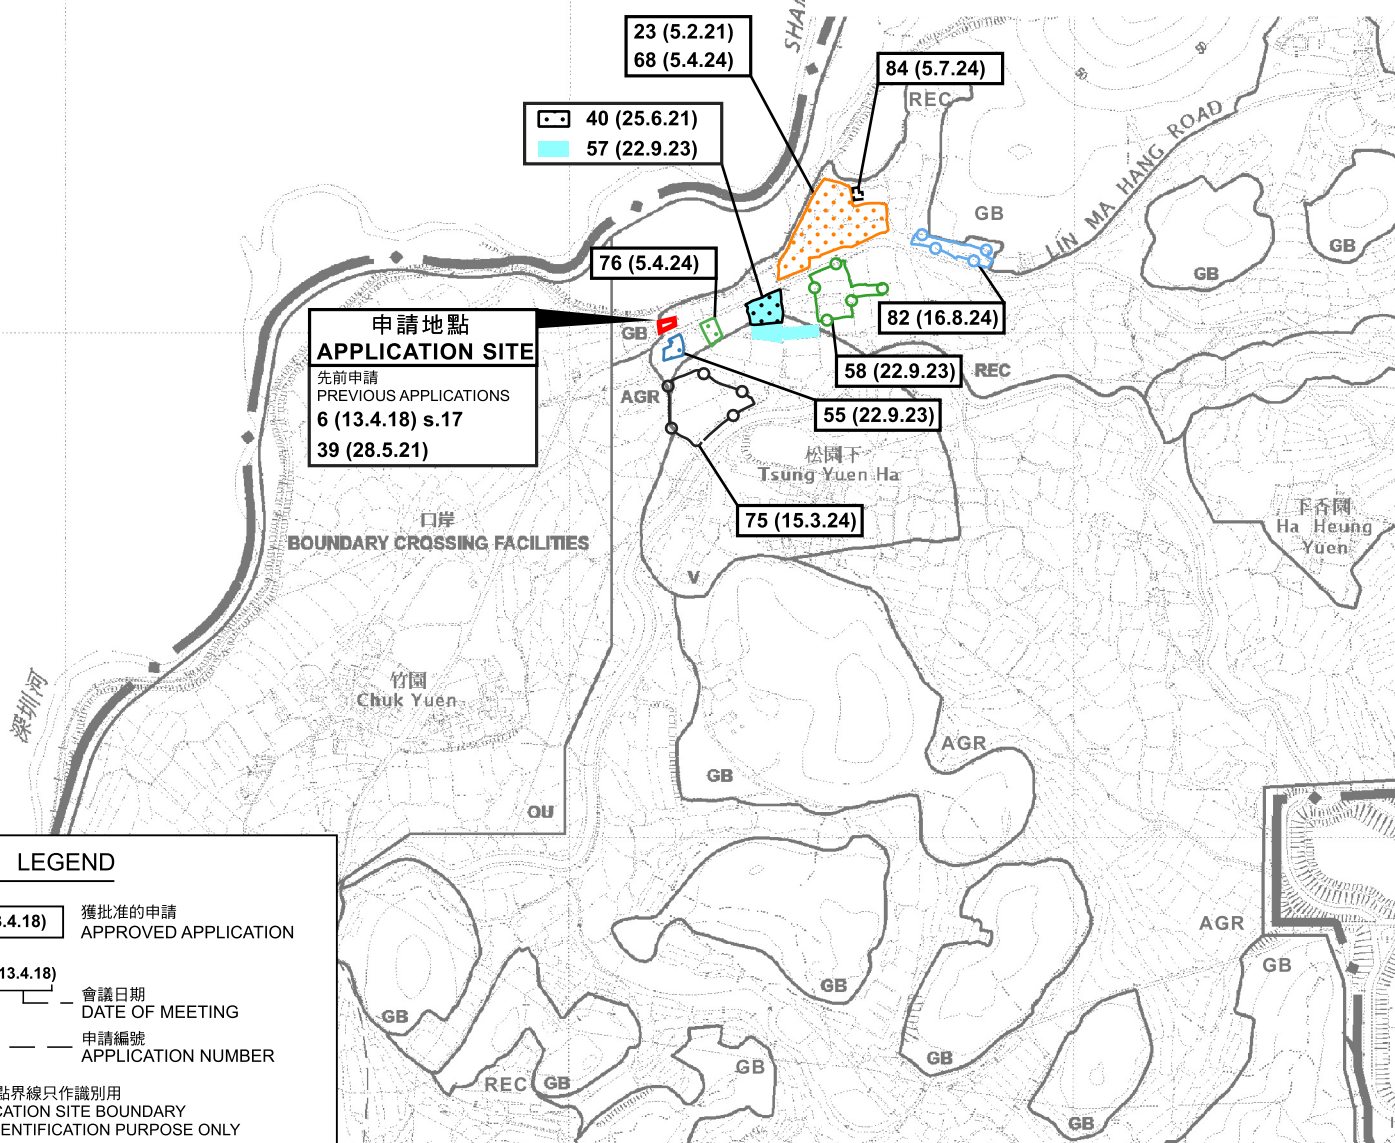

圖例 LEGEND

- 6 (13.4.18) 獲批准的申請
APPROVED APPLICATION
- 6 (13.4.18) 會議日期
DATE OF MEETING
- 申請編號
APPLICATION NUMBER

申請地點界線只作識別用
APPLICATION SITE BOUNDARY
FOR IDENTIFICATION PURPOSE ONLY

位置圖 LOCATION PLAN

臨時零售商店、食堂及附屬寫字樓(為期3年)
新界打鼓嶺北松園下丈量約份第78約地段第387號B分段第2小分段
TEMPORARY RETAIL SHOP, CANTEEN AND
ANCILLARY OFFICE FOR A PERIOD OF 3 YEARS
LOT 387 S.B ss.2 IN D.D. 78,
TSUNG YUEN HA, TA KWU LING NORTH, N.T.
SCALE 1:7 500 比例尺

米 100 0 100 200 300 米
METRES


規劃署
PLANNING
DEPARTMENT



參考編號
REFERENCE No.
A/NE-TKLN/87

圖 PLAN
A-1

本摘要圖於2024年8月28日擬備，
所根據的資料為於2016年5月3日
核准的分區計劃大綱圖編號S/NE-TKLN/2
EXTRACT PLAN PREPARED ON 28.8.2024
BASED ON OUTLINE ZONING PLAN
No. S/NE-TKLN/2 APPROVED ON 3.5.2016

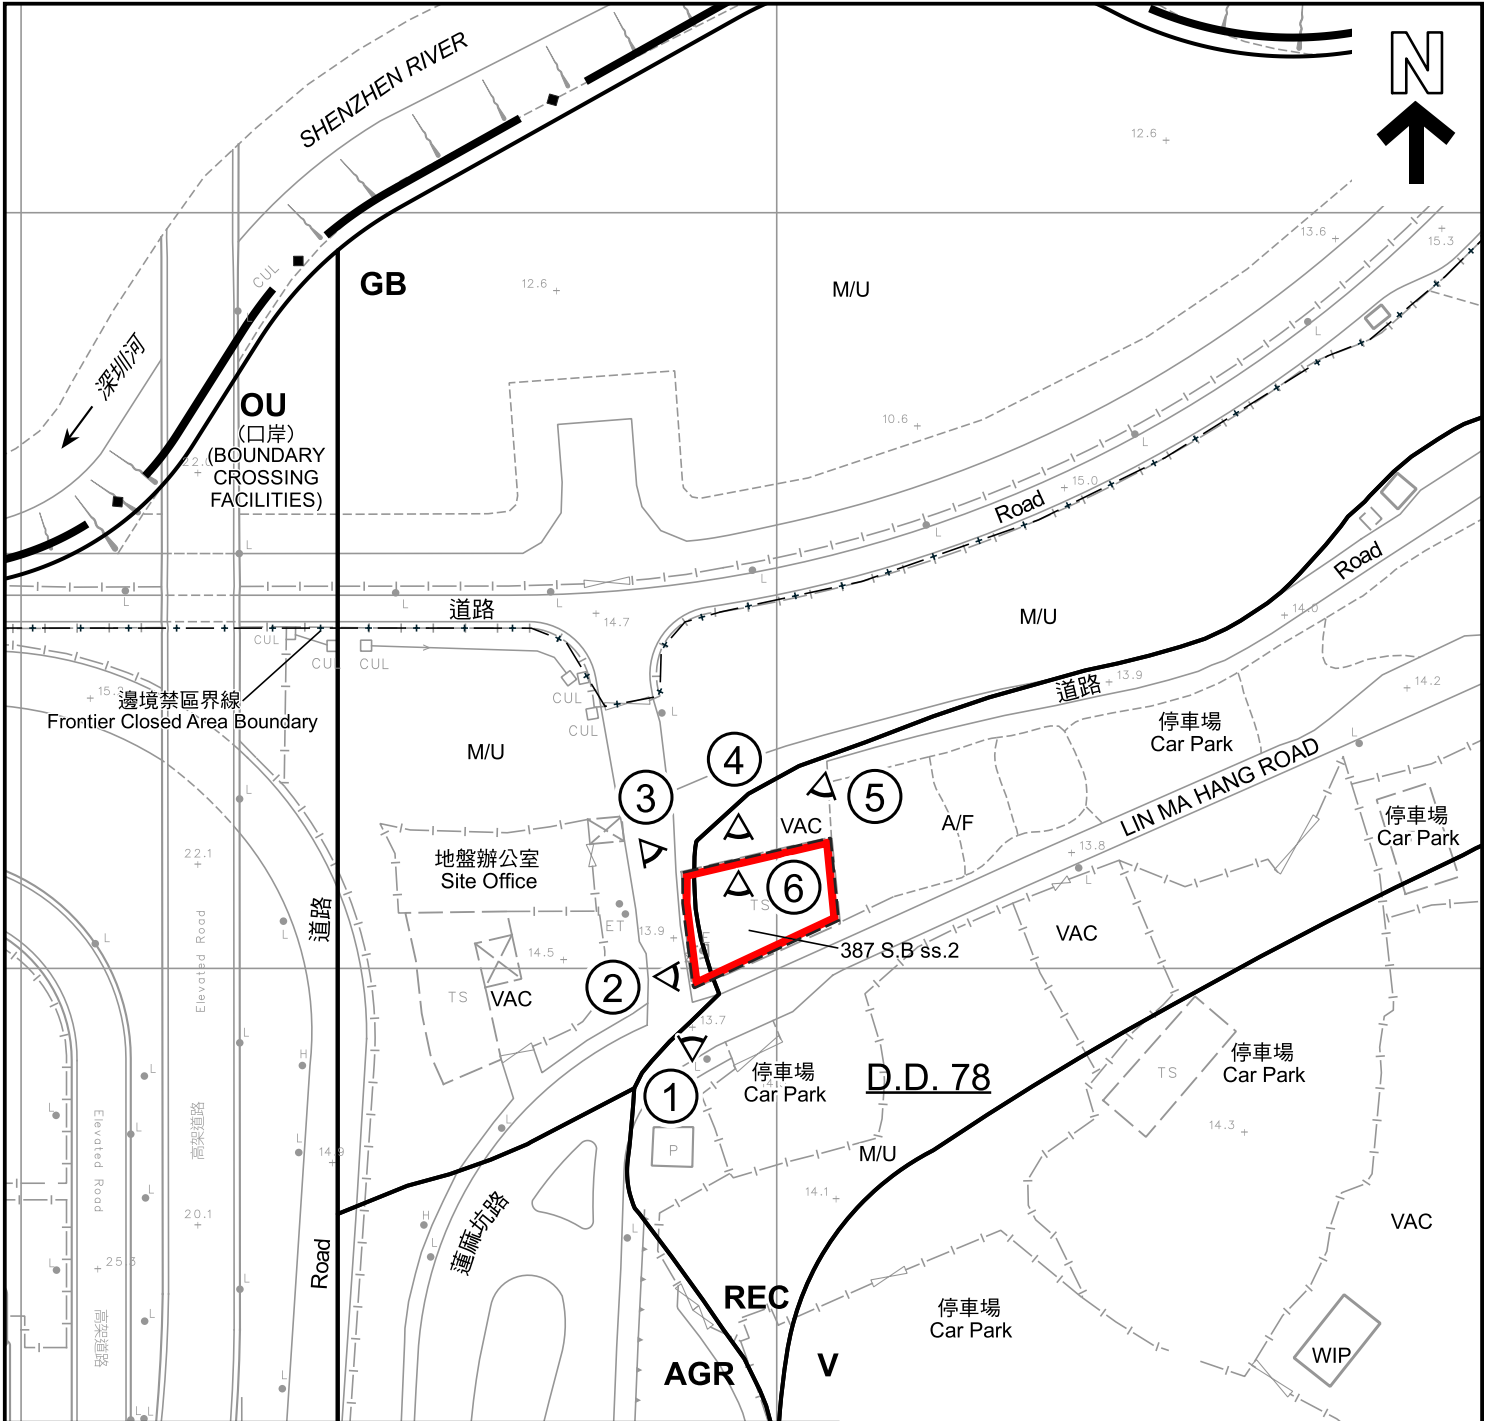

圖例 **LEGEND**

申請地點 (界線只作識別用)
APPLICATION SITE (BOUNDARY FOR IDENTIFICATION PURPOSE ONLY)

AGR 農業
AGRICULTURE

GB 綠化地帶
GREEN BELT

REC 康樂
RECREATION

OU 其他指定用途
OTHER SPECIFIED USES

V 鄉村式發展
VILLAGE TYPE DEVELOPMENT

A/F 休耕農地
FALLOW AGRICULTURAL LAND

M/U 荒地
UNUSED LAND

VAC 空置
VACANT

WIP 施工中
WORKS IN PROGRESS

實地照片的觀景點
VIEWING POINT OF SITE PHOTO

註釋 **Notes :**

(1) 2024年7月30日勘測的土地用途
Land uses shown on this plan are in accordance with the land use survey conducted by the Planning Department on 30.7.2024

本摘要圖於2024年8月26日擬備，
所根據的資料為測量圖編號
3-NW-8D
EXTRACT PLAN PREPARED ON
26.8.2024
BASED ON SURVEY SHEET No.
3-NW-8D

平面圖 **SITE PLAN**


臨時零售商店、食堂及附屬寫字樓(為期3年)
新界打鼓嶺北松園下丈量約份第78約地段第387號B分段第2小分段
TEMPORARY RETAIL SHOP, CANTEEN AND
ANCILLARY OFFICE FOR A PERIOD OF 3 YEARS
LOT 387 S.B ss.2 IN D.D. 78,
TSUNG YUEN HA, TA KWU LING NORTH, N.T.
SCALE 1 : 1 000 比例尺

米 20 0 20 40 米
METRES

規劃署
**PLANNING
DEPARTMENT**

參考編號
REFERENCE No.
A/NE-TKLN/87

圖 PLAN
A-2

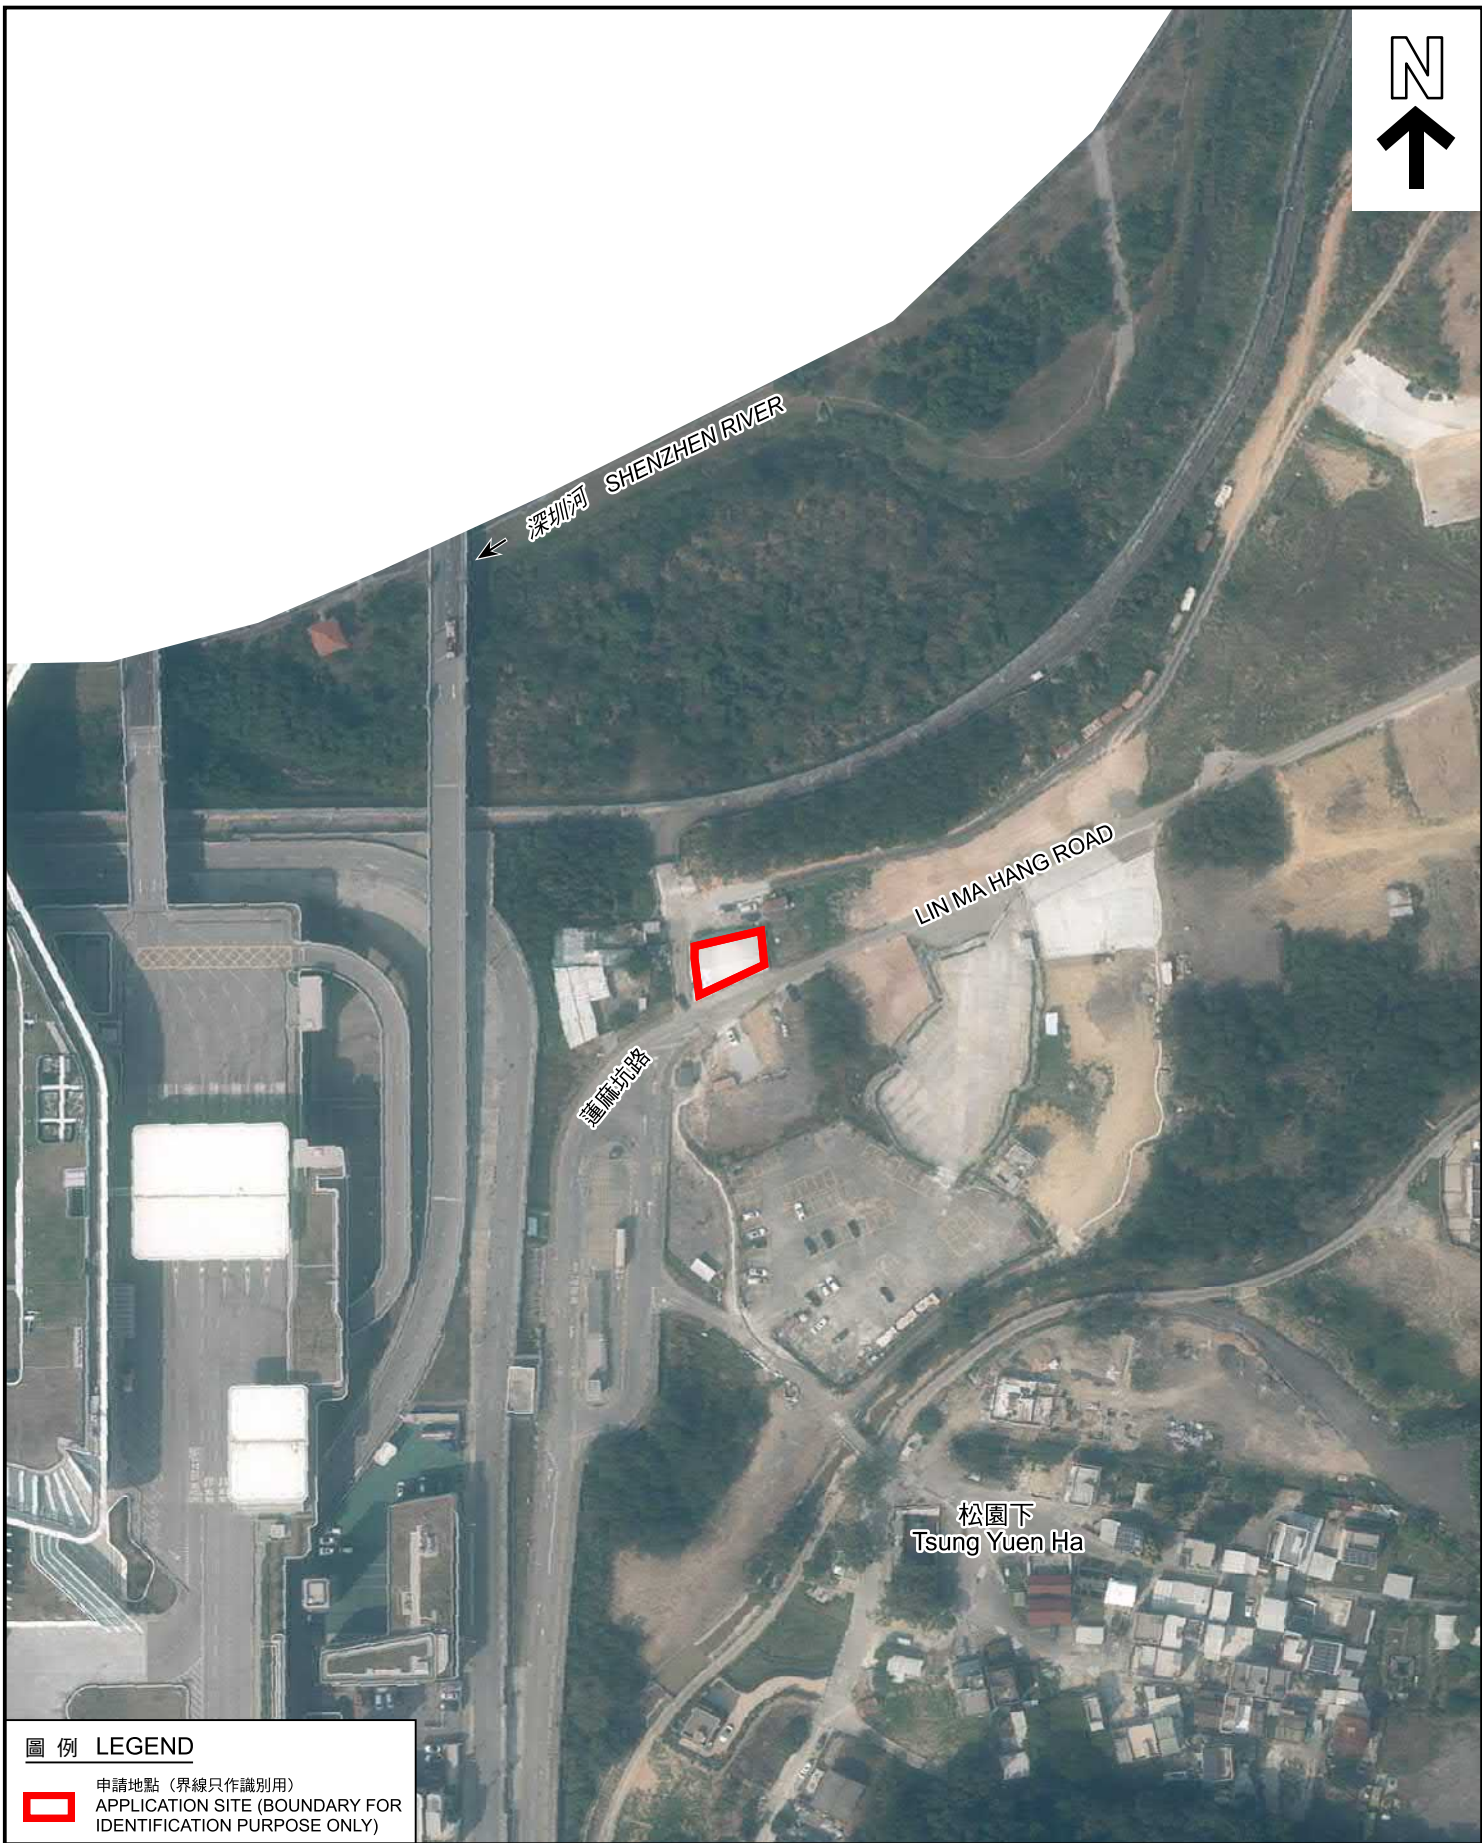

圖例 LEGEND



申請地點 (界線只作識別用)
APPLICATION SITE (BOUNDARY FOR
IDENTIFICATION PURPOSE ONLY)

本摘要圖於2024年8月23日擬備，
所根據的資料為地政總署於2023年2月21日
拍得的航攝照片編號E183326C_R
EXTRACT PLAN PREPARED ON 23.8.2024
BASED ON AERIAL PHOTO No. E183326C_R
TAKEN ON 21.2.2023 BY
LANDS DEPARTMENT

航攝照片 AERIAL PHOTO


臨時零售商店、食堂及附屬寫字樓(為期3年)
新界打鼓嶺北松園下丈量約份第78約地段第387號B分段第2小分段
TEMPORARY RETAIL SHOP, CANTEEN AND
ANCILLARY OFFICE FOR A PERIOD OF 3 YEARS
LOT 387 S.B ss.2 IN D.D. 78,
TSUNG YUEN HA, TA KWU LING NORTH, N.T.

規劃署
PLANNING
DEPARTMENT



參考編號
REFERENCE No.
A/NE-TKLN/87

圖 PLAN
A-3

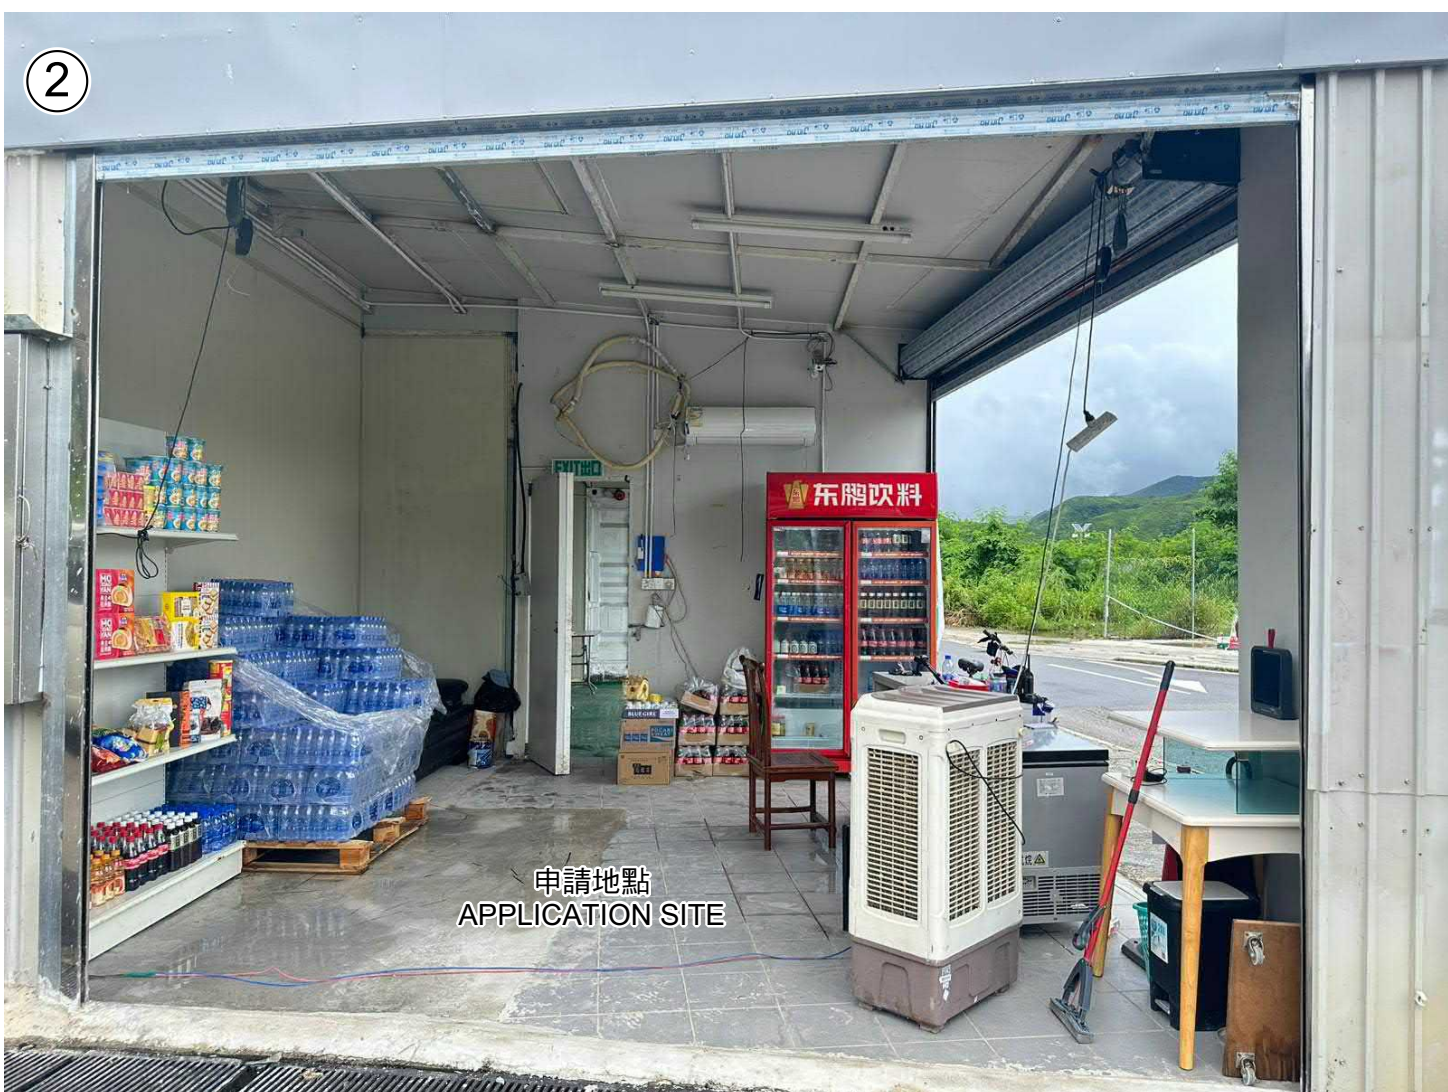

實地照片 SITE PHOTOS

臨時零售商店、食堂及附屬寫字樓(為期3年)
新界打鼓嶺北松園下丈量約份第78約地段第387號B分段第2小分段
TEMPORARY RETAIL SHOP, CANTEEN AND
ANCILLARY OFFICE FOR A PERIOD OF 3 YEARS
LOT 387 S.B ss.2 IN D.D. 78,
TSUNG YUEN HA, TA KWU LING NORTH, N.T.

規劃署
PLANNING
DEPARTMENT



參考編號
REFERENCE No.
A/NE-TKLN/87

圖 PLAN
A-4a

本圖於2024年8月26日擬備，
所根據的資料為攝於2024年7月30日
的實地照片
PLAN PREPARED ON 26.8.2024
BASED ON SITE PHOTOS TAKEN ON
30.7.2024



實地照片 SITE PHOTOS

臨時零售商店、食堂及附屬寫字樓(為期3年)
新界打鼓嶺北松園下丈量約份第78約地段第387號B分段第2小分段
TEMPORARY RETAIL SHOP, CANTEEN AND
ANCILLARY OFFICE FOR A PERIOD OF 3 YEARS
LOT 387 S.B ss.2 IN D.D. 78,
TSUNG YUEN HA, TA KWU LING NORTH, N.T.

規劃署
PLANNING
DEPARTMENT



參考編號
REFERENCE No.
A/NE-TKLN/87

圖 PLAN
A-4b

本圖於2024年8月26日擬備，
所根據的資料為攝於2024年7月30日
的實地照片
PLAN PREPARED ON 26.8.2024
BASED ON SITE PHOTOS TAKEN ON
30.7.2024



實地照片 SITE PHOTOS

臨時零售商店、食堂及附屬寫字樓(為期3年)
新界打鼓嶺北松園下丈量約份第78約地段第387號B分段第2小分段
TEMPORARY RETAIL SHOP, CANTEEN AND
ANCILLARY OFFICE FOR A PERIOD OF 3 YEARS
LOT 387 S.B ss.2 IN D.D. 78,
TSUNG YUEN HA, TA KWU LING NORTH, N.T.

規劃署
PLANNING
DEPARTMENT



參考編號
REFERENCE No.
A/NE-TKLN/87

圖 PLAN
A-4c

本圖於2024年8月26日擬備，
所根據的資料為攝於2024年7月30日
的實地照片
PLAN PREPARED ON 26.8.2024
BASED ON SITE PHOTOS TAKEN ON
30.7.2024