Type	Number
Tent/ Camp/ Caravan within Application Site	**= 9**
Tent/ Camp/ Caravan outside Application Site but within the Whole Site	= 12
Total Tent/ Camp/ Caravan within the Whole Site	= 9 + 12 = 21
Structure within the Whole Site	11

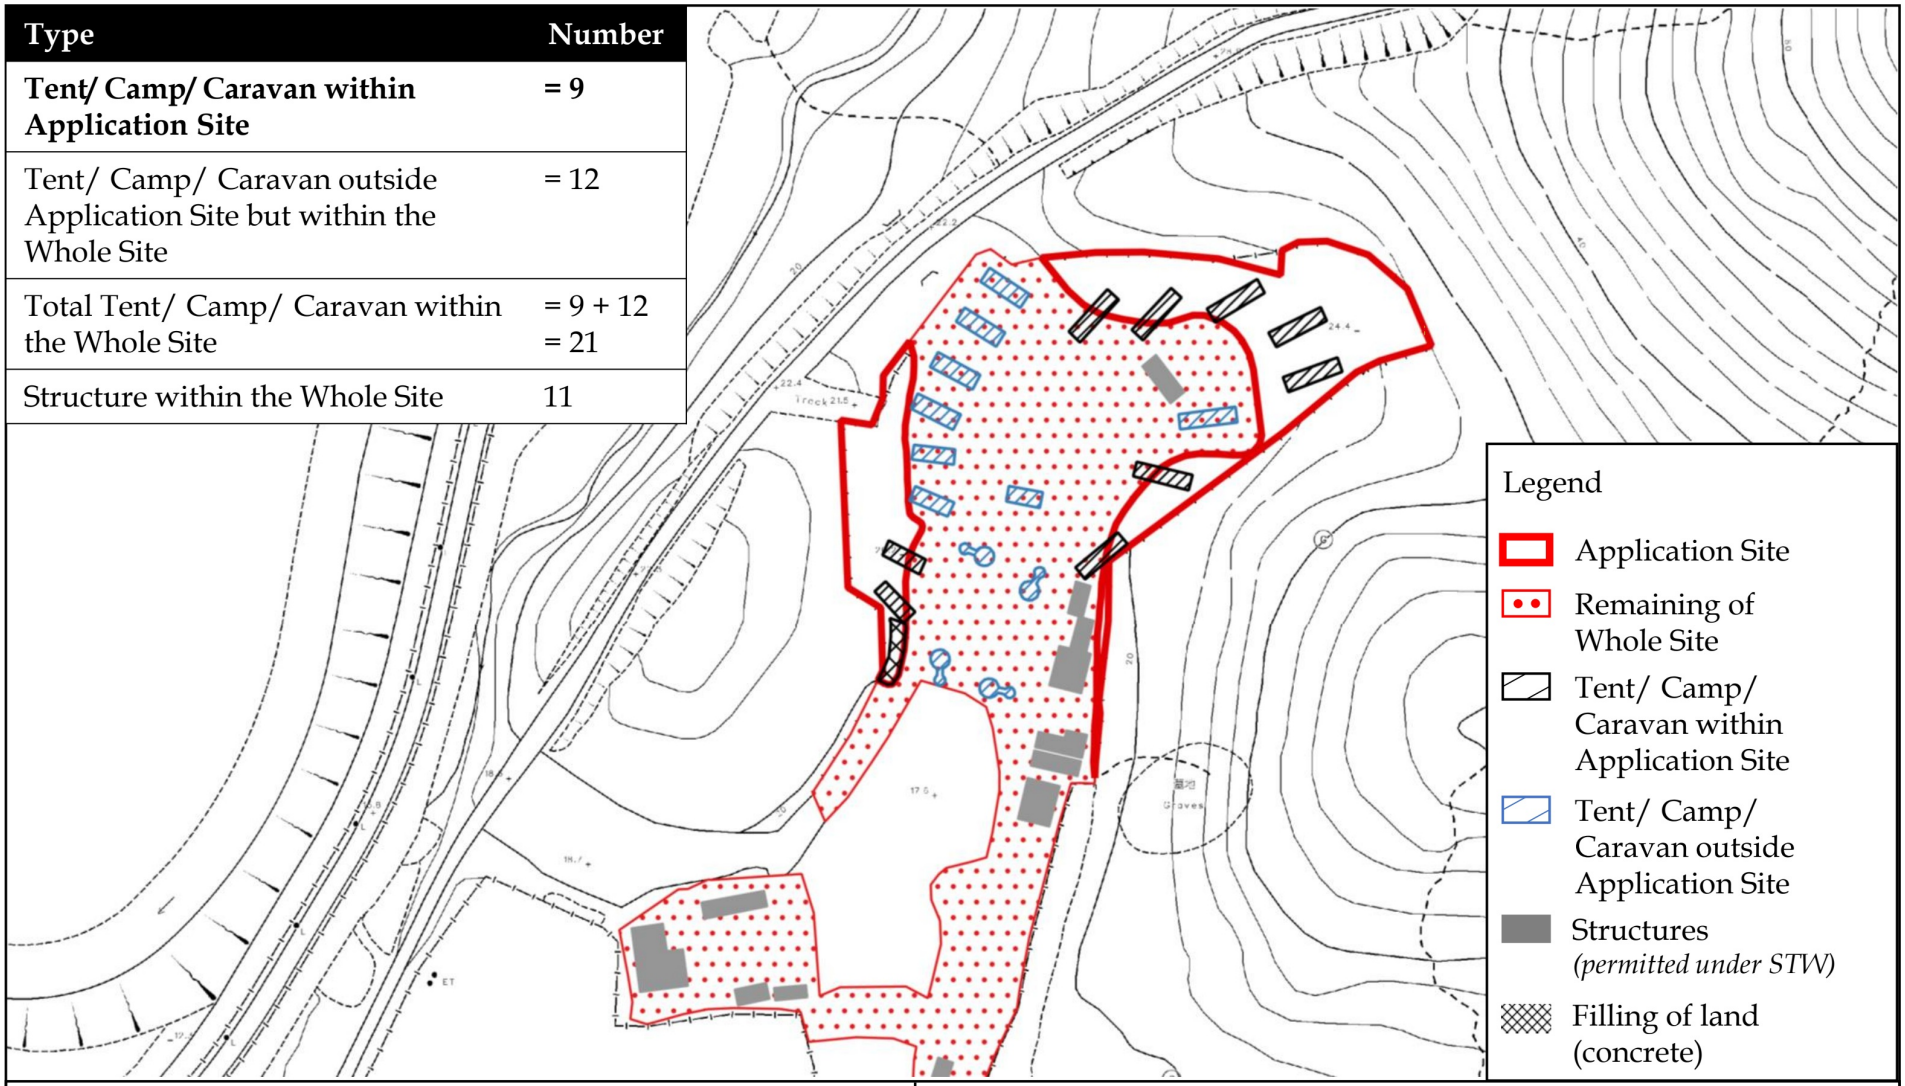

LCH Planning and Development
Consultants Limited

Figure 5 : Indicative Tent/ Camp/ Caravan Layout Plan

(For reference only. Not to scale.)

Section 16 Application for Proposed Temporary Holiday Camp for a Period of 3 Years and Associated Filling of Land at Demarcation District No. 80 Lot Nos. 20 RP (Part), 21 (Part), 22 (Part), 23 (Part), and 25 (Part)

(Source: HK GEODATA STORE & Town Planning Board, HKSAR Government)

參考編號 REFERENCE No.	A/NE-TKLN/91	繪圖	DRAWING A-1

(來源 ： 申請人於2024年11月29日呈交的資料)
(SOURCE : APPLICANT'S SUBMISSION ON 29.11.2024)

Application Site Area: about 1,920 sq.m.
Site Levels before Filling of Land: about +19.4mPD

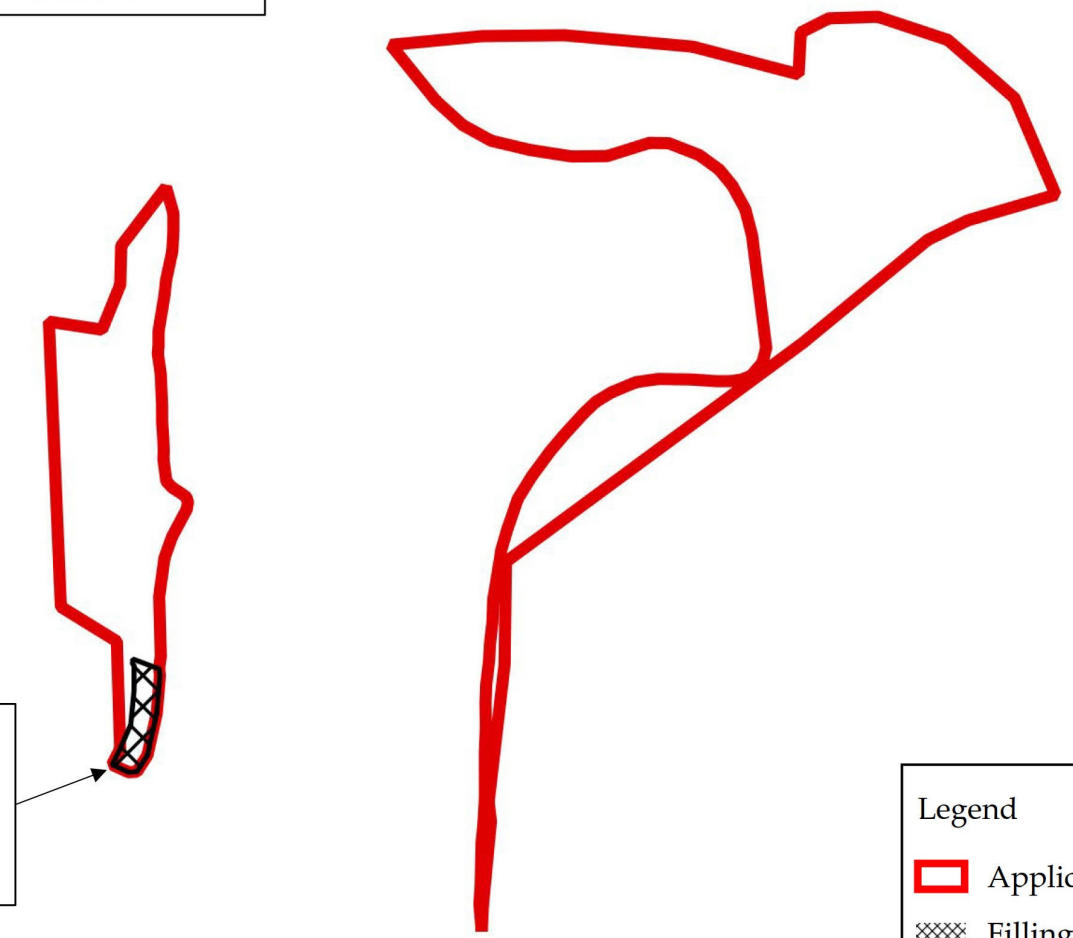

Filling of Land
0.2m thick of concrete layer
About 33 sq.m. in area

Current Site Levels: about +19.6mPD

Legend
- Application Site
- Filling of land (concrete)

LCH Planning and Development
Consultants Limited

Figure 6 : Land Filling Plan
(For reference only. Not to scale.)

Section 16 Application for Proposed Temporary Holiday Camp for a Period of 3 Years and Associated Filling of Land at Demarcation District No. 80 Lot Nos. 20 RP (Part), 21 (Part), 22 (Part), 23 (Part), and 25 (Part)

參考編號 REFERENCE No.	A/NE-TKLN/91	繪圖	DRAWING A-2

(來源 ： 申請人於2024年11月27日呈交的資料)
(SOURCE : APPLICANT'S SUBMISSION ON 27.11.2024)

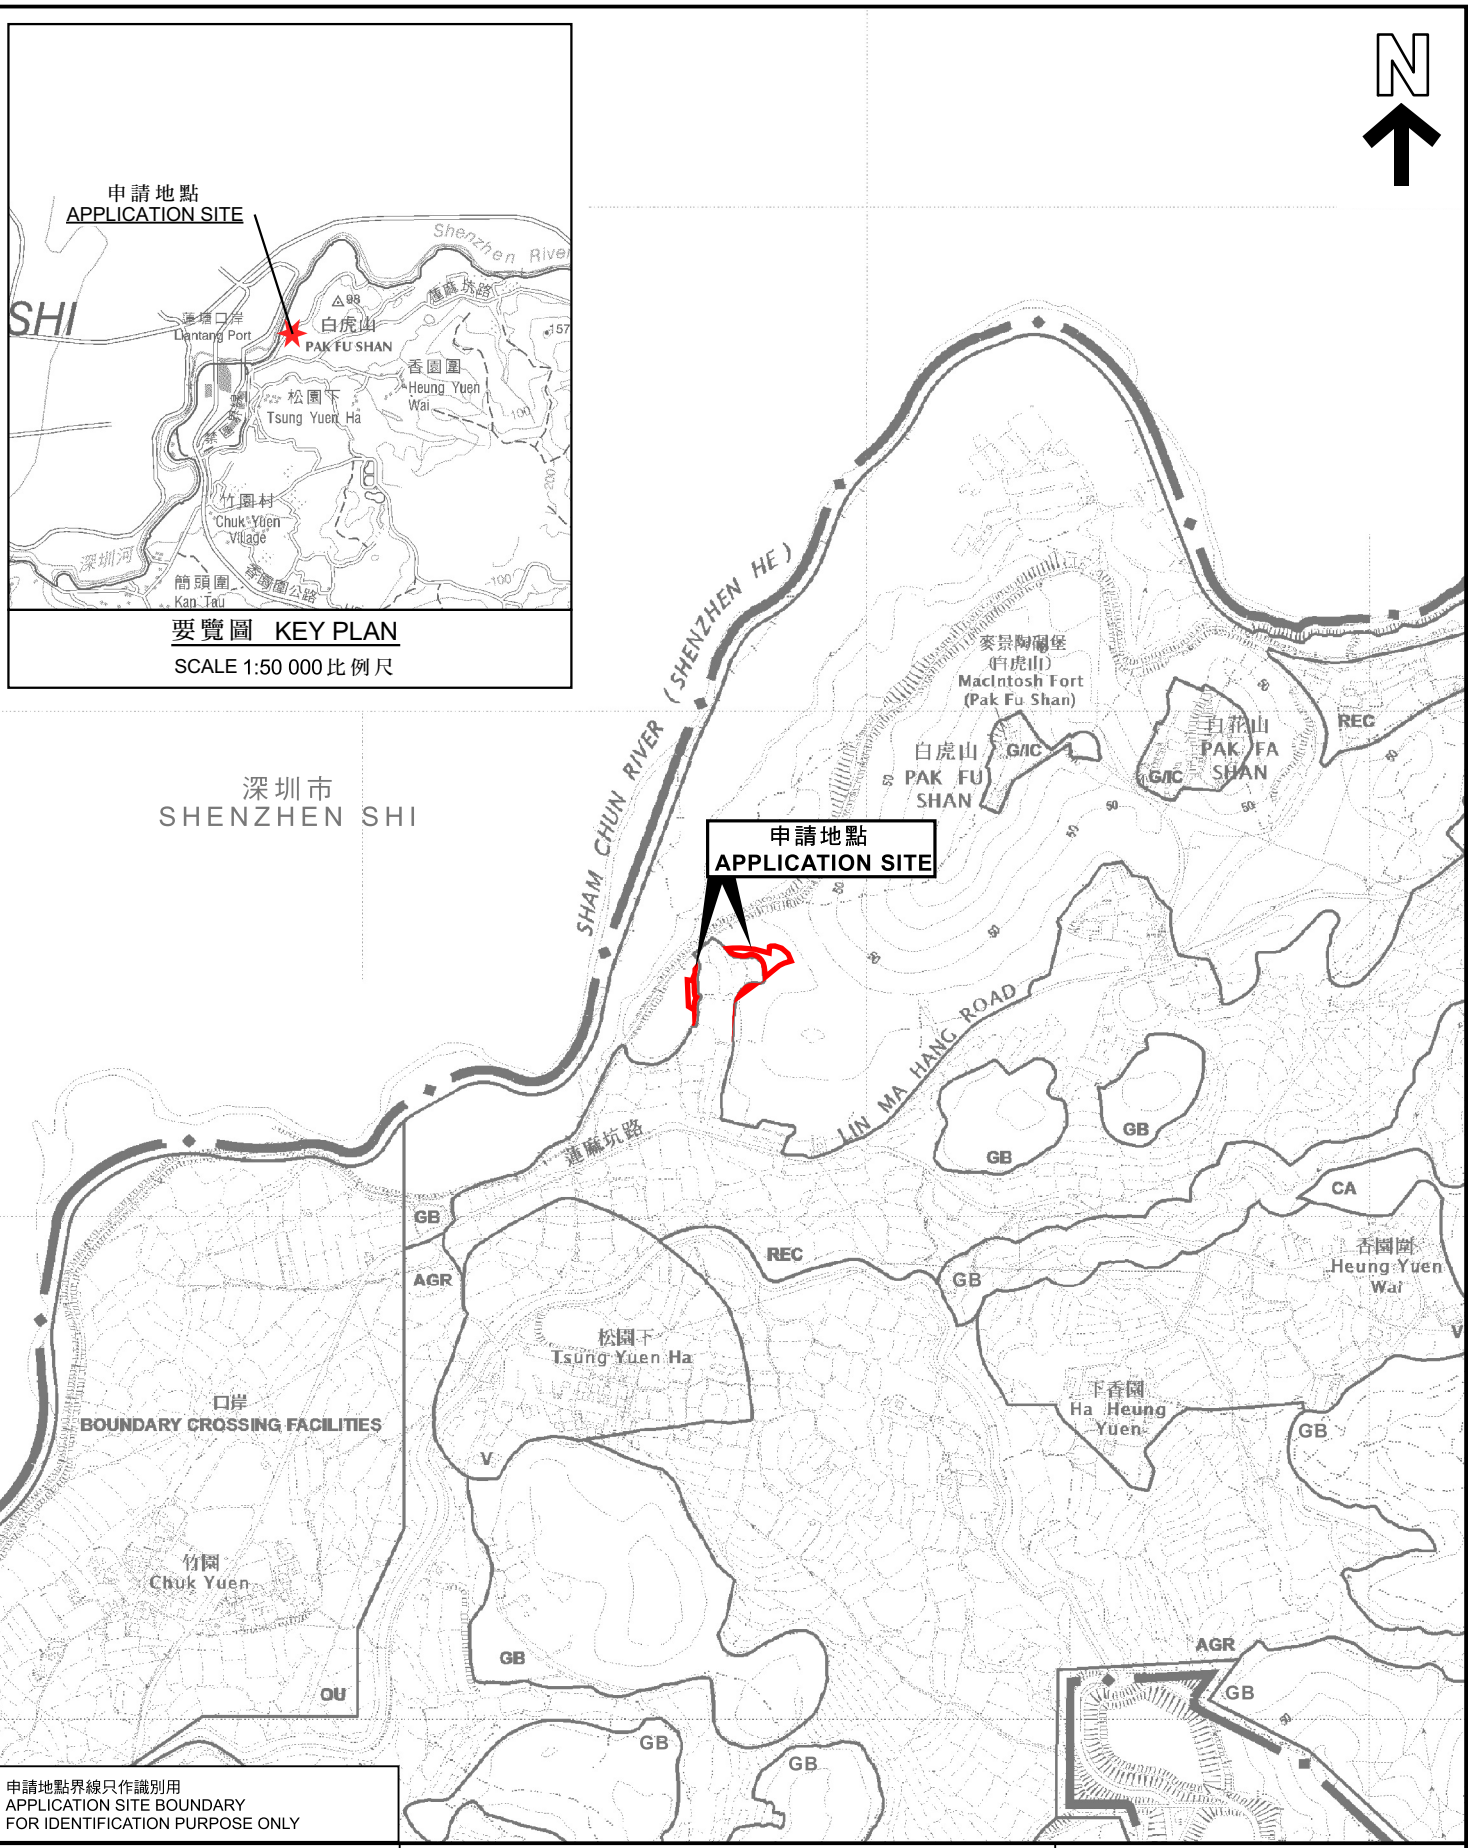

申請地點界線只作識別用
APPLICATION SITE BOUNDARY
FOR IDENTIFICATION PURPOSE ONLY

本摘要圖於2024年12月3日擬備，
所根據的資料為於2016年5月3日
核准的分區計劃大綱圖編號S/NE-TKLN/2
EXTRACT PLAN PREPARED ON 3.12.2024
BASED ON OUTLINE ZONING PLAN
No. S/NE-TKLN/2 APPROVED ON 3.5.2016

位置圖 LOCATION PLAN

臨時度假營(為期3年)及相關填土工程
新界打鼓嶺北丈量約份第80約地段第20號餘段(部分)、第21號(部分)、
第22號(部分)、第23號(部分)及第25號(部分)
TEMPORARY HOLIDAY CAMP FOR A PERIOD OF 3 YEARS AND
ASSOCIATED FILLING OF LAND
LOTS 20 RP (PART), 21 (PART), 22 (PART), 23 (PART) AND
25 (PART) IN D.D. 80, TA KWU LING NORTH, N.T.
SCALE 1 : 7 500 比例尺

米 METRES 100 0 100 200 300 米 METRES

規劃署
PLANNING DEPARTMENT

參考編號
REFERENCE No.
A/NE-TKLN/91

圖 PLAN
A-1

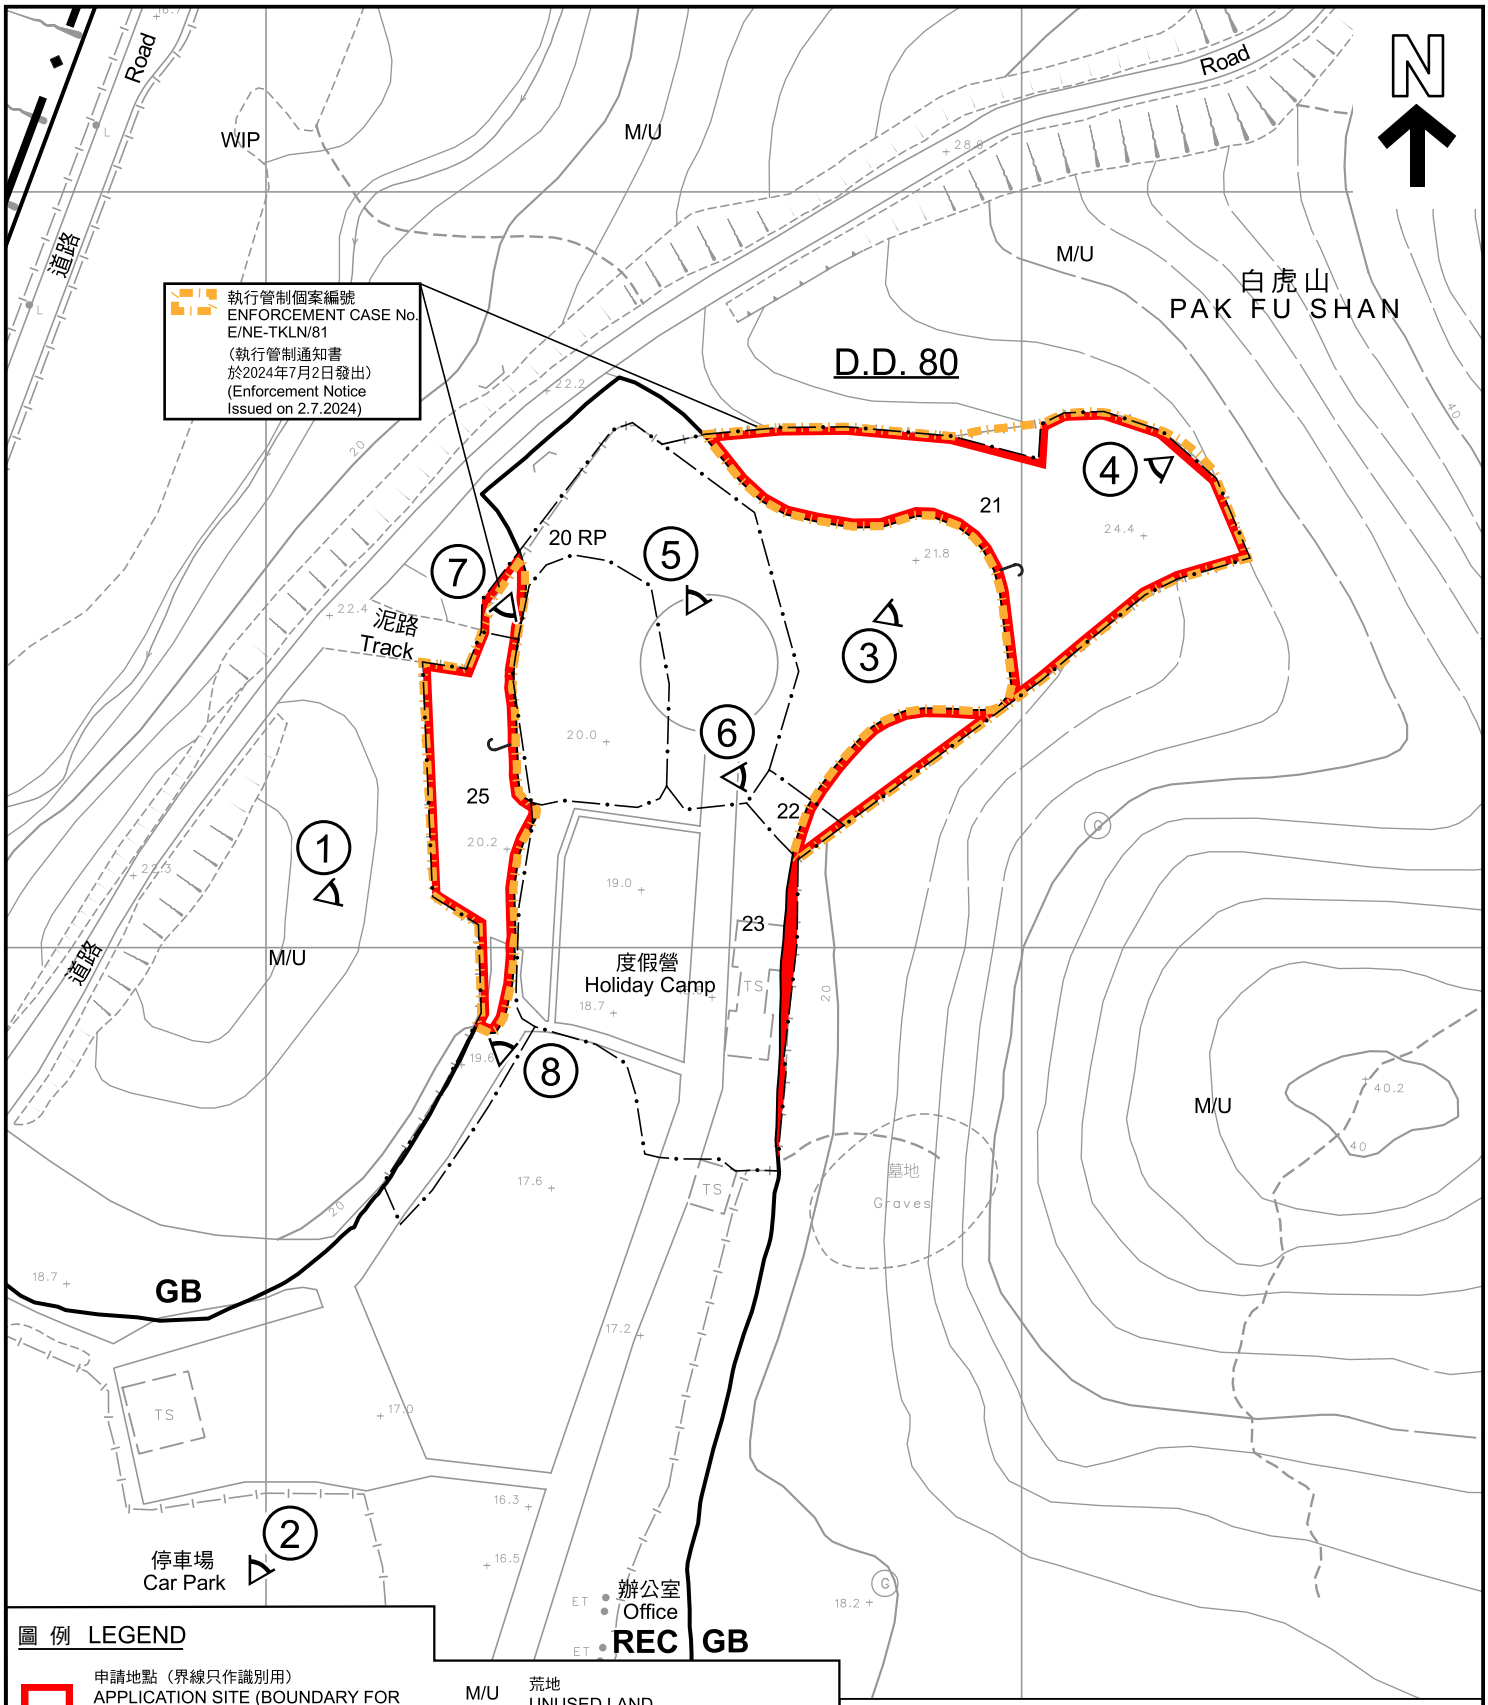

圖 例 LEGEND

申請地點（界線只作識別用） APPLICATION SITE (BOUNDARY FOR IDENTIFICATION PURPOSE ONLY)	M/U 荒地 UNUSED LAND
GB 綠化地帶 GREEN BELT	WIP 施工中 WORKS IN PROGRESS
REC 康樂 RECREATION	① 實地照片的觀景點 VIEWING POINT OF SITE PHOTO

註釋 Note：

(1) 2024年10月25日勘測的土地用途
Land uses shown on this plan are in accordance with the land use survey conducted by the Planning Department on 25.10.2024

本摘要圖於2024年12月3日擬備，
所根據的資料為測量圖編號
3-NW-8B及8D
EXTRACT PLAN PREPARED ON 3.12.2024
BASED ON SURVEY SHEETS No.
3-NW-8B & 8D

平面圖 SITE PLAN

臨時度假營(為期3年)及相關填土工程
新界打鼓嶺北丈量約份第80約地段第20號餘段(部分)、第21號(部分)、
第22號(部分)、第23號(部分)及第25號(部分)
TEMPORARY HOLIDAY CAMP FOR A PERIOD OF 3 YEARS AND
ASSOCIATED FILLING OF LAND
LOTS 20 RP (PART), 21 (PART), 22 (PART), 23 (PART) AND
25 (PART) IN D.D. 80, TA KWU LING NORTH, N.T.
SCALE 1 : 1 000 比例尺

米 METRES 20 0 20 40 米 METRES

規劃署
PLANNING DEPARTMENT

參考編號
REFERENCE No.
A/NE-TKLN/91

圖 PLAN
A-2

圖 例 LEGEND

申請地點（界線只作識別用）
APPLICATION SITE (BOUNDARY FOR IDENTIFICATION PURPOSE ONLY)

本摘要圖於2024年12月3日擬備，
所根據的資料為地政總署於2010年8月3日
拍得的航攝照片編號CW86305R
EXTRACT PLAN PREPARED ON 3.12.2024
BASED ON AERIAL PHOTO No. CW86305R
TAKEN ON 3.8.2010 BY
LANDS DEPARTMENT

航攝照片 AERIAL PHOTO

臨時度假營(為期3年)及相關填土工程
新界打鼓嶺北丈量約份第80約地段第20號餘段(部分)、第21號(部分)、第22號(部分)、第23號(部分)及第25號(部分)
TEMPORARY HOLIDAY CAMP FOR A PERIOD OF 3 YEARS AND ASSOCIATED FILLING OF LAND
LOTS 20 RP (PART), 21 (PART), 22 (PART), 23 (PART) AND 25 (PART) IN D.D. 80, TA KWU LING NORTH, N.T.

規劃署
PLANNING DEPARTMENT

參考編號
REFERENCE No.
A/NE-TKLN/91

圖 PLAN
A-3a

圖 例 LEGEND

申請地點（界線只作識別用）
APPLICATION SITE (BOUNDARY FOR IDENTIFICATION PURPOSE ONLY)

本摘要圖於2024年12月3日擬備，
所根據的資料為地政總署於2022年12月25日
拍得的航攝照片編號E179606C_R
EXTRACT PLAN PREPARED ON 3.12.2024
BASED ON AERIAL PHOTO No. E179606C_R
TAKEN ON 25.12.2022 BY
LANDS DEPARTMENT

航攝照片 AERIAL PHOTO

臨時度假營(為期3年)及相關填土工程
新界打鼓嶺北丈量約份第80約地段第20號餘段(部分)、第21號(部分)、
第22號(部分)、第23號(部分)及第25號(部分)
TEMPORARY HOLIDAY CAMP FOR A PERIOD OF 3 YEARS AND
ASSOCIATED FILLING OF LAND
LOTS 20 RP (PART), 21 (PART), 22 (PART), 23 (PART) AND
25 (PART) IN D.D. 80, TA KWU LING NORTH, N.T.

規劃署
PLANNING DEPARTMENT

參考編號
REFERENCE No.
A/NE-TKLN/91

圖 PLAN
A-3b

圖 例 LEGEND

申請地點（界線只作識別用）
APPLICATION SITE (BOUNDARY FOR IDENTIFICATION PURPOSE ONLY)

本摘要圖於2024年12月3日擬備，
所根據的資料為地政總署於2023年2月21日
拍得的航攝照片編號E183326C_R
EXTRACT PLAN PREPARED ON 3.12.2024
BASED ON AERIAL PHOTO No. E183326C_R
TAKEN ON 21.2.2023 BY
LANDS DEPARTMENT

航攝照片 AERIAL PHOTO

臨時度假營(為期3年)及相關填土工程
新界打鼓嶺北丈量約份第80約地段第20號餘段(部分)、第21號(部分)、
第22號(部分)、第23號(部分)及第25號(部分)
TEMPORARY HOLIDAY CAMP FOR A PERIOD OF 3 YEARS AND
ASSOCIATED FILLING OF LAND
LOTS 20 RP (PART), 21 (PART), 22 (PART), 23 (PART) AND
25 (PART) IN D.D. 80, TA KWU LING NORTH, N.T.

規劃署
PLANNING DEPARTMENT

參考編號
REFERENCE No.
A/NE-TKLN/91

圖 PLAN
A-3c

申請地點界線只作識別用
APPLICATION SITE BOUNDARY FOR IDENTIFICATION PURPOSE ONLY

本圖於2024年12月3日擬備，
所根據的資料為攝於2024年11月4日
的實地照片
PLAN PREPARED ON 3.12.2024
BASED ON SITE PHOTO TAKEN ON
4.11.2024

實地照片 SITE PHOTO

臨時度假營(為期3年)及相關填土工程
新界打鼓嶺北丈量約份第80約地段第20號餘段(部分)、第21號(部分)、
第22號(部分)、第23號(部分)及第25號(部分)
TEMPORARY HOLIDAY CAMP FOR A PERIOD OF 3 YEARS AND
ASSOCIATED FILLING OF LAND
LOTS 20 RP (PART), 21 (PART), 22 (PART), 23 (PART) AND
25 (PART) IN D.D. 80, TA KWU LING NORTH, N.T.

規劃署
PLANNING
DEPARTMENT

參考編號
REFERENCE No.
A/NE-TKLN/91

圖 PLAN
A-4a

申請地點界線只作識別用
APPLICATION SITE BOUNDARY FOR IDENTIFICATION PURPOSE ONLY

本圖於2024年12月3日擬備，
所根據的資料為攝於2024年8月2日
的實地照片
PLAN PREPARED ON 3.12.2024
BASED ON SITE PHOTO TAKEN ON
2.8.2024

實地照片 SITE PHOTO

臨時度假營(為期3年)及相關填土工程
新界打鼓嶺北丈量約份第80約地段第20號餘段(部分)、第21號(部分)、
第22號(部分)、第23號(部分)及第25號(部分)
TEMPORARY HOLIDAY CAMP FOR A PERIOD OF 3 YEARS AND
ASSOCIATED FILLING OF LAND
LOTS 20 RP (PART), 21 (PART), 22 (PART), 23 (PART) AND
25 (PART) IN D.D. 80, TA KWU LING NORTH, N.T.

規劃署
PLANNING
DEPARTMENT

參考編號
REFERENCE No.
A/NE-TKLN/91

圖 PLAN
A-4b

申請地點
APPLICATION SITE

申請地點界線只作識別用
APPLICATION SITE BOUNDARY FOR IDENTIFICATION PURPOSE ONLY

本圖於2024年12月3日擬備，
所根據的資料為攝於2024年10月25日
的實地照片
PLAN PREPARED ON 3.12.2024
BASED ON SITE PHOTOS TAKEN ON
25.10.2024

實地照片 SITE PHOTOS

臨時度假營(為期3年)及相關填土工程
新界打鼓嶺北丈量約份第80約地段第20號餘段(部分)、第21號(部分)、
第22號(部分)、第23號(部分)及第25號(部分)
TEMPORARY HOLIDAY CAMP FOR A PERIOD OF 3 YEARS AND
ASSOCIATED FILLING OF LAND
LOTS 20 RP (PART), 21 (PART), 22 (PART), 23 (PART) AND
25 (PART) IN D.D. 80, TA KWU LING NORTH, N.T.

規劃署
PLANNING
DEPARTMENT

參考編號
REFERENCE No.
A/NE-TKLN/91

圖 PLAN
A-4c

申請地點界線只作識別用
APPLICATION SITE BOUNDARY FOR IDENTIFICATION PURPOSE ONLY

本圖於2024年12月3日擬備，
所根據的資料為攝於2024年10月25日
的實地照片
PLAN PREPARED ON 3.12.2024
BASED ON SITE PHOTOS TAKEN ON
25.10.2024

實地照片 SITE PHOTOS

臨時度假營(為期3年)及相關填土工程
新界打鼓嶺北丈量約份第80約地段第20號餘段(部分)、第21號(部分)、
第22號(部分)、第23號(部分)及第25號(部分)
TEMPORARY HOLIDAY CAMP FOR A PERIOD OF 3 YEARS AND
ASSOCIATED FILLING OF LAND
LOTS 20 RP (PART), 21 (PART), 22 (PART), 23 (PART) AND
25 (PART) IN D.D. 80, TA KWU LING NORTH, N.T.

規劃署
PLANNING
DEPARTMENT

參考編號
REFERENCE No.
A/NE-TKLN/91

圖 PLAN
A-4d

申請地點界線只作識別用
APPLICATION SITE BOUNDARY FOR IDENTIFICATION PURPOSE ONLY

本圖於2024年12月3日擬備，
所根據的資料為攝於2024年10月25日
的實地照片
PLAN PREPARED ON 3.12.2024
BASED ON SITE PHOTOS TAKEN ON
25.10.2024

實地照片 SITE PHOTOS

臨時度假營(為期3年)及相關填土工程
新界打鼓嶺北丈量約份第80約地段第20號餘段(部分)、第21號(部分)、
第22號(部分)、第23號(部分)及第25號(部分)
TEMPORARY HOLIDAY CAMP FOR A PERIOD OF 3 YEARS AND
ASSOCIATED FILLING OF LAND
LOTS 20 RP (PART), 21 (PART), 22 (PART), 23 (PART) AND
25 (PART) IN D.D. 80, TA KWU LING NORTH, N.T.

規劃署
PLANNING
DEPARTMENT

參考編號
REFERENCE No.
A/NE-TKLN/91

圖 PLAN
A-4e