




要覽圖 KEY PLAN
SCALE 1:50 000 比例尺

深圳市
SHENZHEN SHI

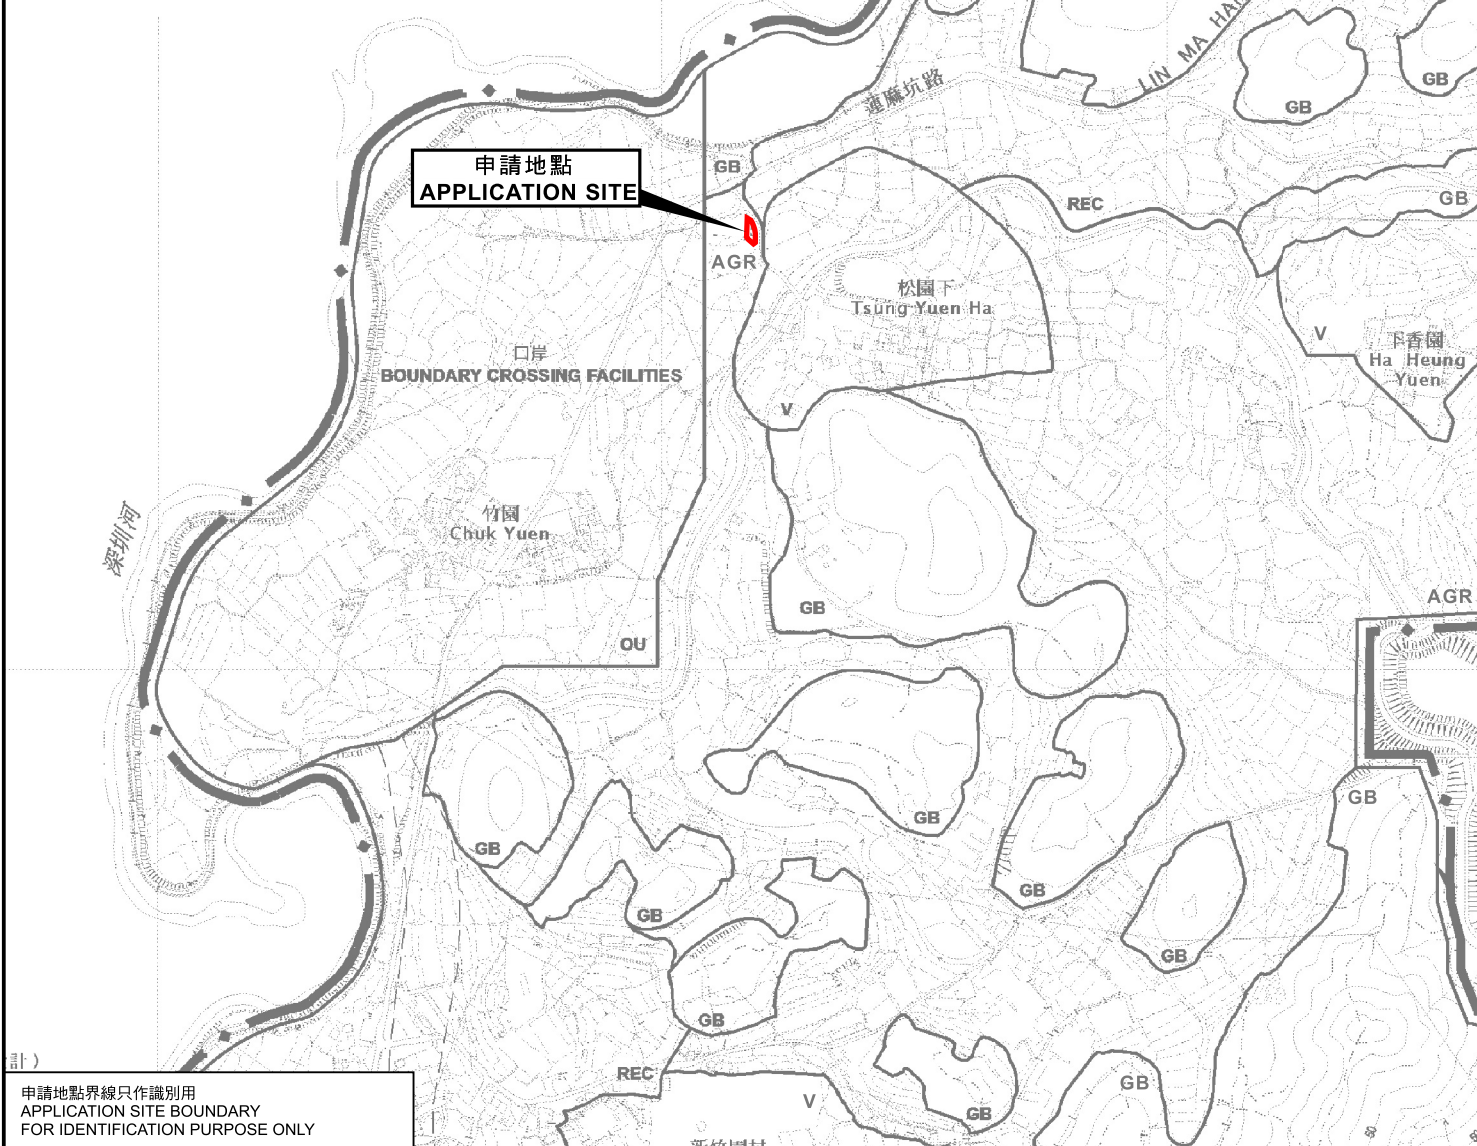

申請地點界線只作識別用
APPLICATION SITE BOUNDARY
FOR IDENTIFICATION PURPOSE ONLY

位置圖 LOCATION PLAN

擬議臨時商店及服務行業(士多)(為期3年)

新界打鼓嶺北松園下丈量約份第78約地段第390號餘段(部分)和毗連政府土地
PROPOSED TEMPORARY SHOP AND SERVICES
(LOCAL PROVISION STORE) FOR A PERIOD OF 3 YEARS
LOT 390 RP (PART) IN D.D. 78 AND ADJOINING GOVERNMENT LAND,
TSUNG YUEN HA, TA KWU LING NORTH, N.T.

SCALE 1:7 500 比例尺

米 100 0 100 200 300 米
METRES

規劃署
PLANNING
DEPARTMENT



參考編號
REFERENCE No.
A/NE-TKLN/95

圖 PLAN
A-1

本摘要圖於2025年3月3日擬備，
所根據的資料為於2016年5月3日
核准的分區計劃大綱圖編號S/NE-TKLN/2
EXTRACT PLAN PREPARED ON 3.3.2025
BASED ON OUTLINE ZONING PLAN
No. S/NE-TKLN/2 APPROVED ON 3.5.2016