




要覽圖 KEY PLAN

SCALE 1 : 50 000 比例尺

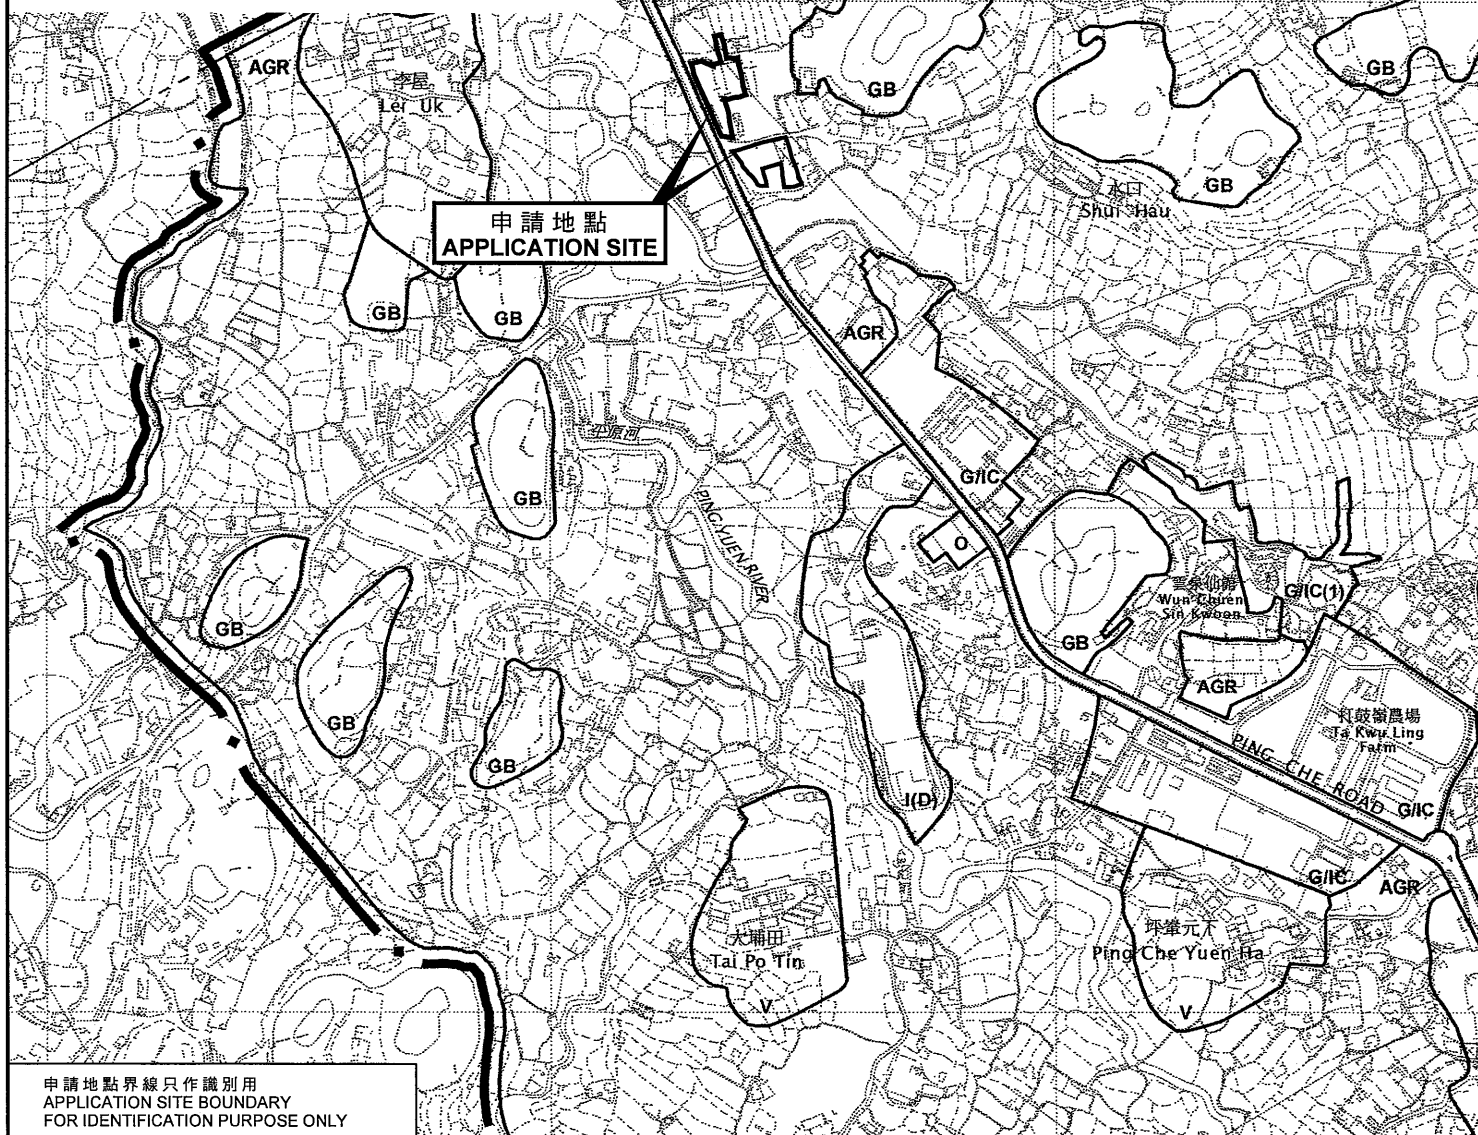

申請地點界線只作識別用
APPLICATION SITE BOUNDARY
FOR IDENTIFICATION PURPOSE ONLY

位置圖 LOCATION PLAN

擬議臨時露天存放建築材料連附屬辦公室（為期 3 年）以及進行填土工程
新界打鼓嶺坪洋路第82約地段第1090號A分段餘段（部分）、第1090號B分段、
第1090號C分段餘段（部分）、第1106號餘段（部分）、第1107號（部分）、
第1108號（部分）、第1109號（部分）、第1114號（部分）及第1115號（部分）
PROPOSED TEMPORARY OPEN STORAGE OF CONSTRUCTION MATERIAL
WITH ANCILLARY OFFICE FOR A PERIOD OF 3 YEARS AND FILLING OF LAND
LOTS 1090 S.A. RP (PART), 1090 S.B, 1090 S.C. RP (PART), 1106 RP (PART),
1107 (PART), 1108 (PART), 1109 (PART), 1114 (PART) AND 1115 (PART) IN D.D. 82,
PING CHE ROAD, TA KWU LING, N.T.
SCALE 1 : 7 500 比例尺

米 100 0 100 200 300 米
METRES

規劃署
PLANNING
DEPARTMENT



參考編號
REFERENCE No.
A/NE-TKL/654

圖 PLAN
A-1

本摘要圖於2021年5月18日擬備，所根據的資料為於2010年2月2日核准的分區計劃大綱圖編號S/NE-TKL/14
EXTRACT PLAN PREPARED ON 18.5.2021
BASED ON OUTLINE ZONING PLAN
No. S/NE-TKL/14 APPROVED ON 2.2.2010