


要覽圖 KEY PLAN

SCALE 1 : 50 000 比例尺

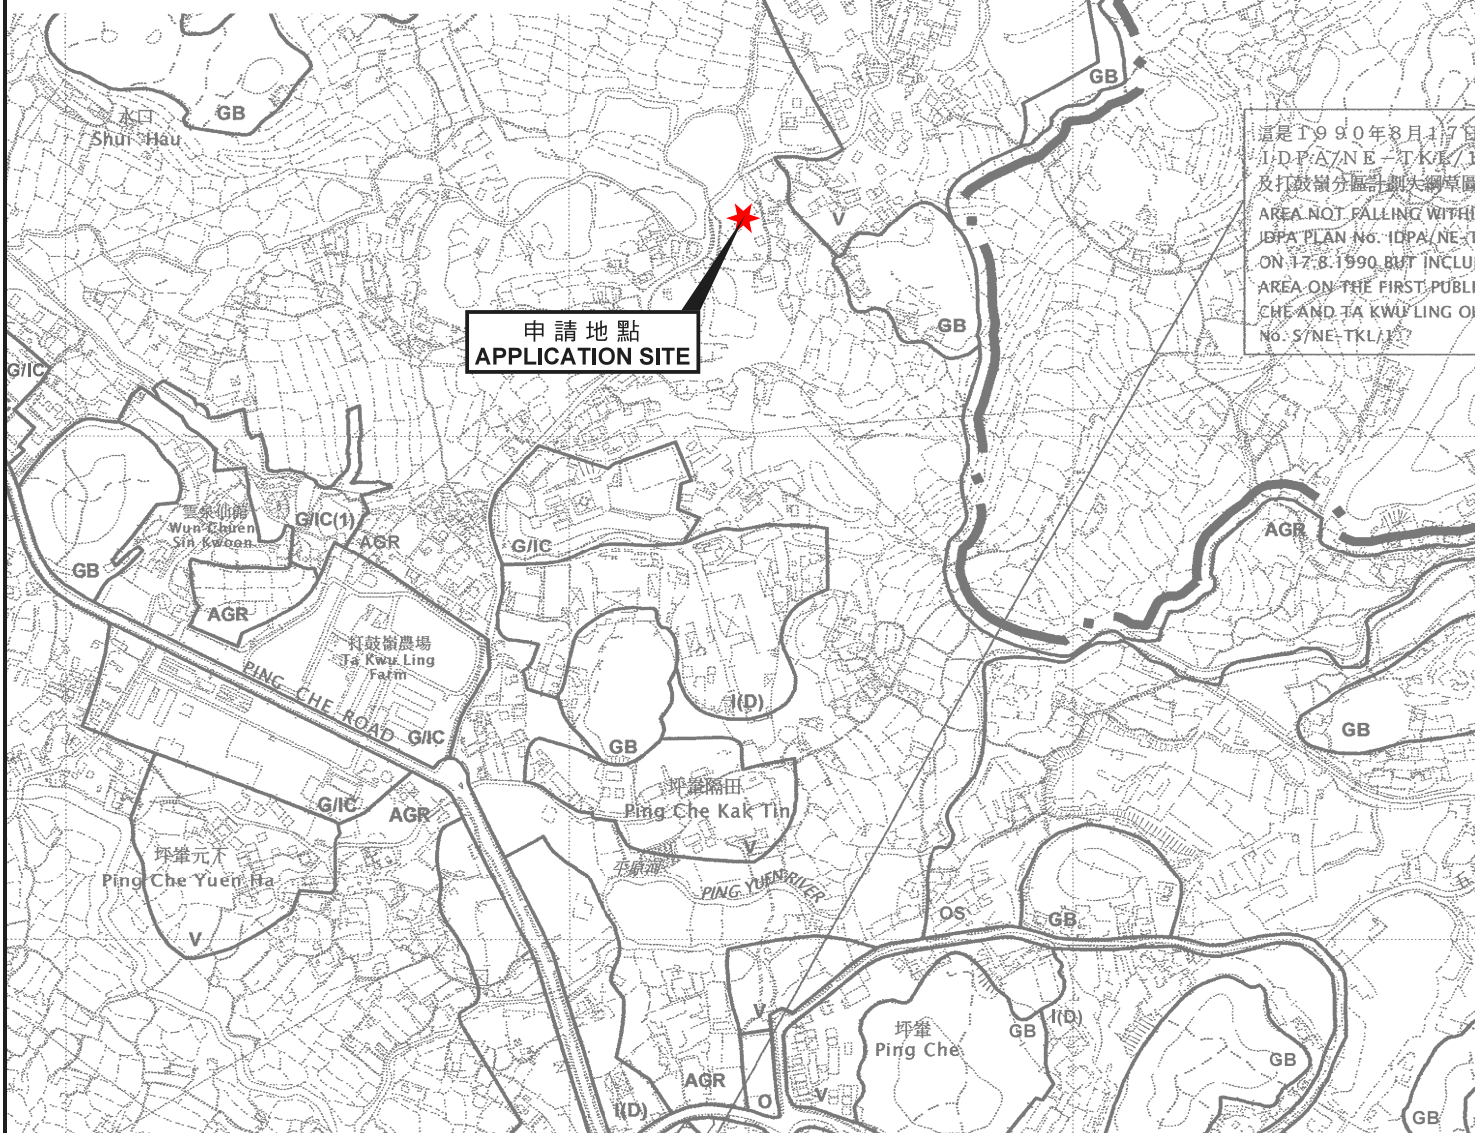

這是1990年8月17日
1/DPA/NE-TKL/14
及打鼓嶺分區計劃大綱草圖
AREA NOT FALLING WITHIN
IDPA PLAN No. 1/DPA/NE-TKL/14
ON 17.8.1990 BUT INCLUDE
AREA ON THE FIRST PUBLIC
CHE AND TA KWU LING ON
No. S/NE-TKL/14

位置圖 LOCATION PLAN

擬議屋宇 (新界豁免管制屋宇-小型屋宇)
新界打鼓嶺坪洋村

丈量約份第79約地段第168號

PROPOSED HOUSE
(NEW TERRITORIES EXEMPTED HOUSE - SMALL HOUSE)
LOT 168 IN D.D. 79,
PING YEUNG VILLAGE, TA KWU LING, N.T.

SCALE 1 : 7 500 比例尺

米 100 0 100 200 300 米
METRES

規劃署
PLANNING
DEPARTMENT



參考編號

REFERENCE No.

A/NE-TKL/660

圖 PLAN
A-1

本摘要圖於2021年4月16日擬備，
所根據的資料為於2010年2月2日核准的
分區計劃大綱圖編號S/NE-TKL/14
EXTRACT PLAN PREPARED ON 16.4.2021
BASED ON OUTLINE ZONING PLAN
No. S/NE-TKL/14 APPROVED ON 2.2.2010