


擬議臨時康體文娛場所(休閒農場)

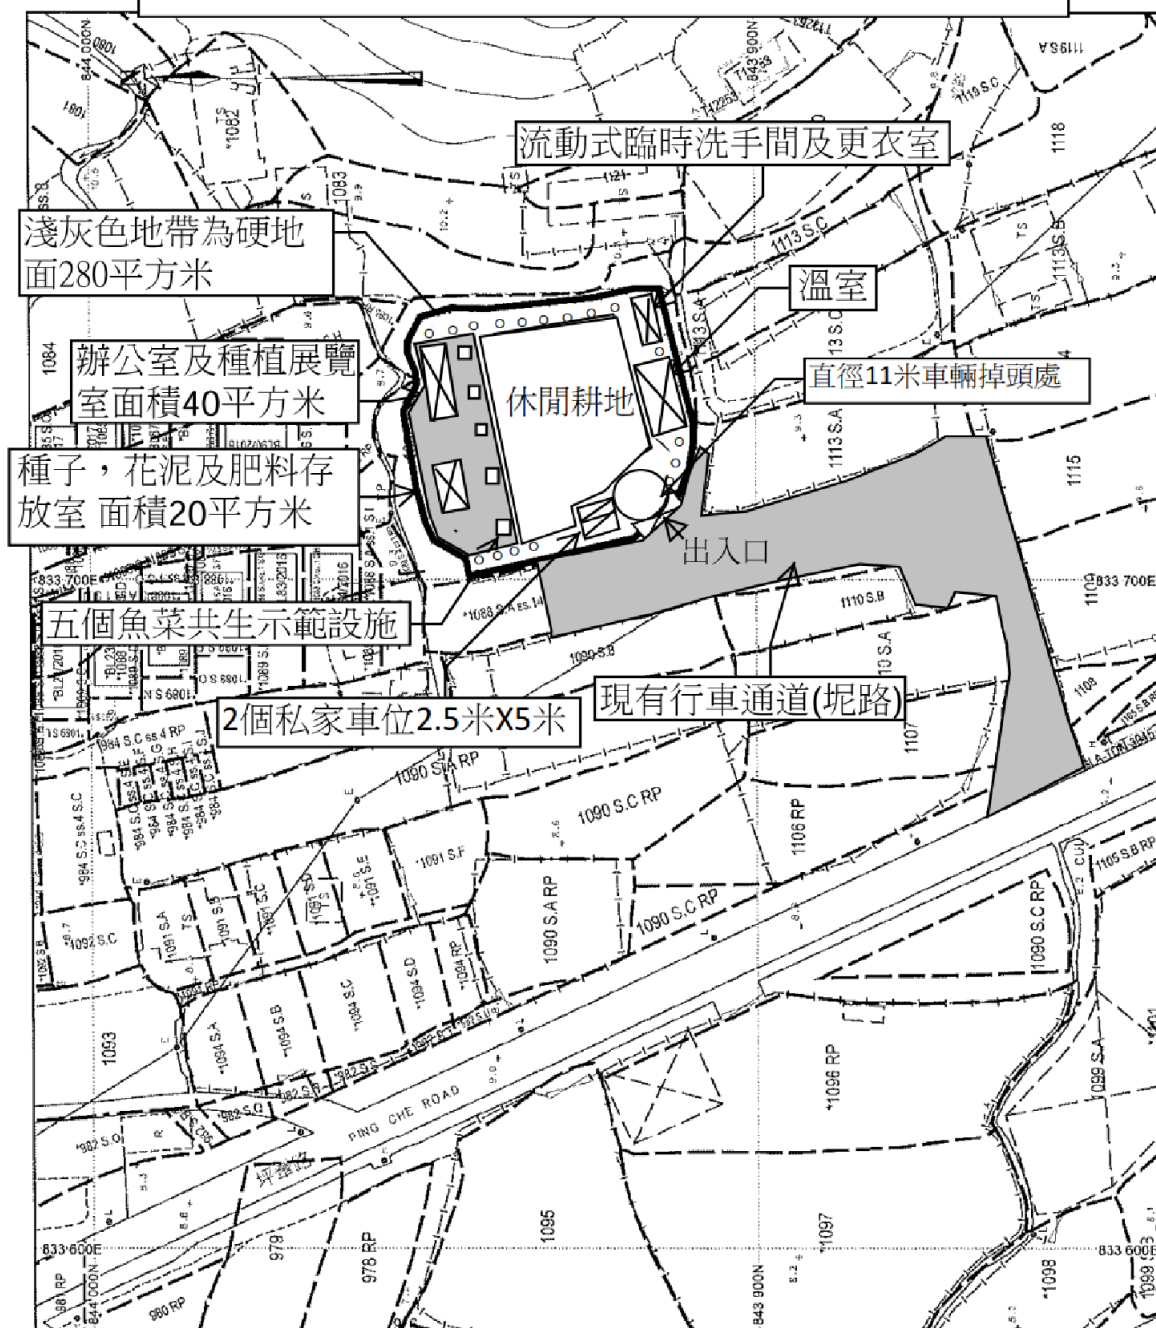

地政總署測繪處 Survey and Mapping Office, Lands Department

比例尺 SCALE 1:1000
 10 0 10 20 30 40 50 metres


辦公室魚菜共生展覽室(圖片展示及容納15人的講解室)面積40平方米X高3.5米(1層)
 辦公室設有洗手間而所有污水排放至地下現有標準化糞池
 種子, 花泥及肥料存放室面積20平方米高3.5米(1層)
 流動式臨時洗手間及更衣室面積15平方米高3.5米(1層)
 溫室面積72平方米高5米(1層)
 口 ---5個魚耕示範設施
 硬地面面積280平方米,
 休閒耕地面積710平方米
 除硬地面及休閒耕地外所有餘地均為泥地面

參考編號
 REFERENCE No. A/NE-TKL/661

繪圖 DRAWING A-1

(來源 : 附件 Ib)
 (Source : Appendix Ib)

T

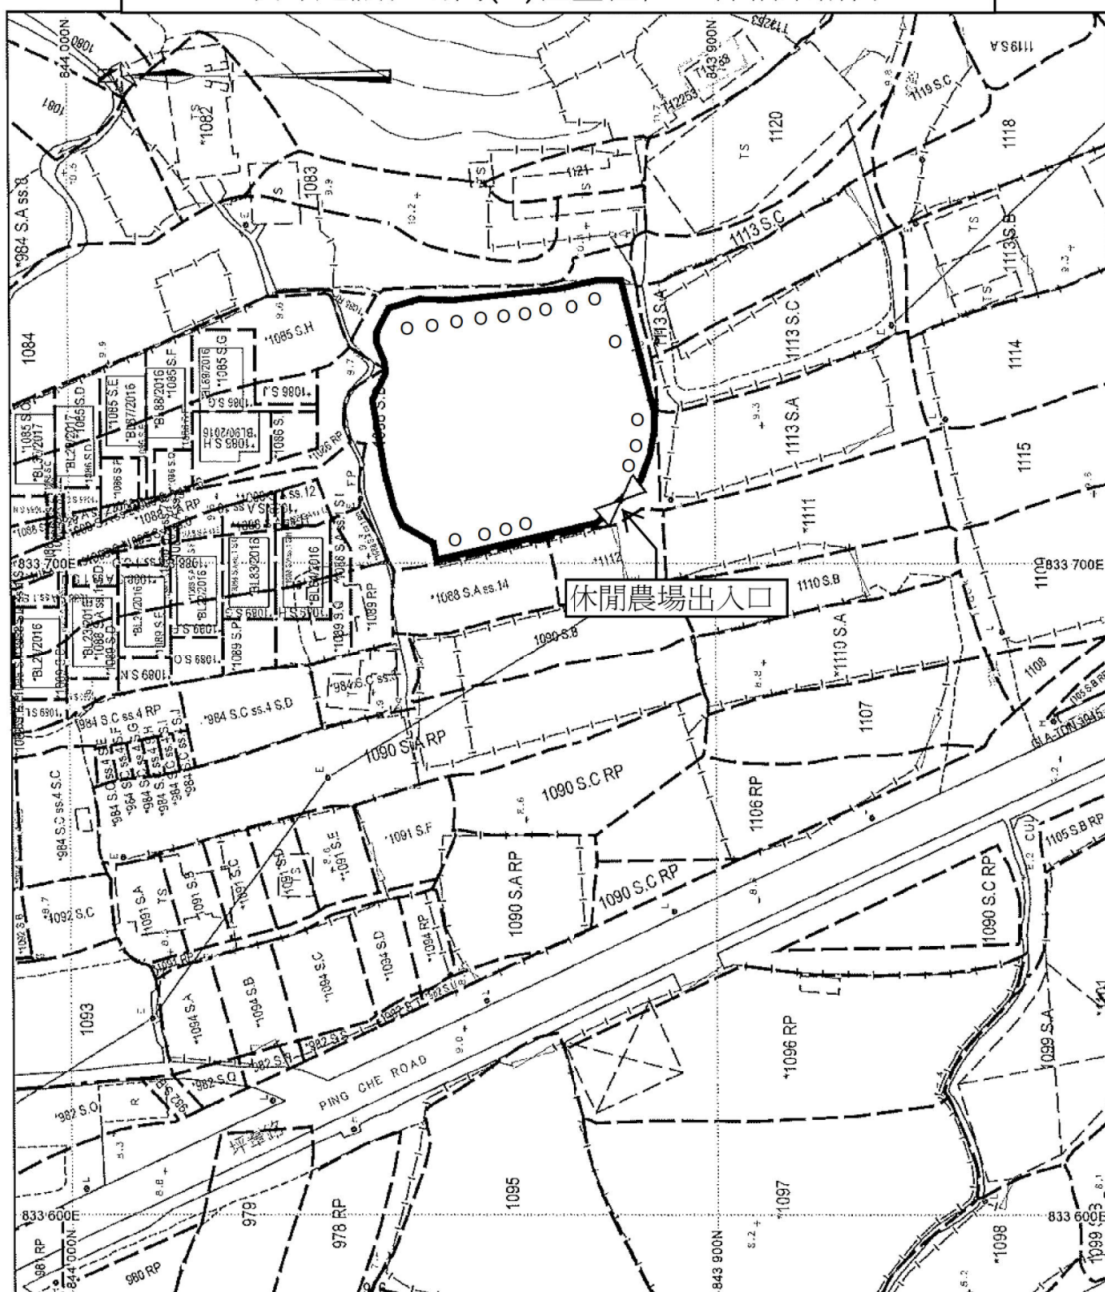

1

(來源 : 附件 1a)
(Source : Appendix 1a)


雨水排放建議

 Proposed 300mm open U-channel

 現有375mm開放式排水渠

 cp1-cp6 擬議900mm中途雨水過路井

場內所有排水渠及中途雨水過路井面都鋪設有欄柵和渠蓋面

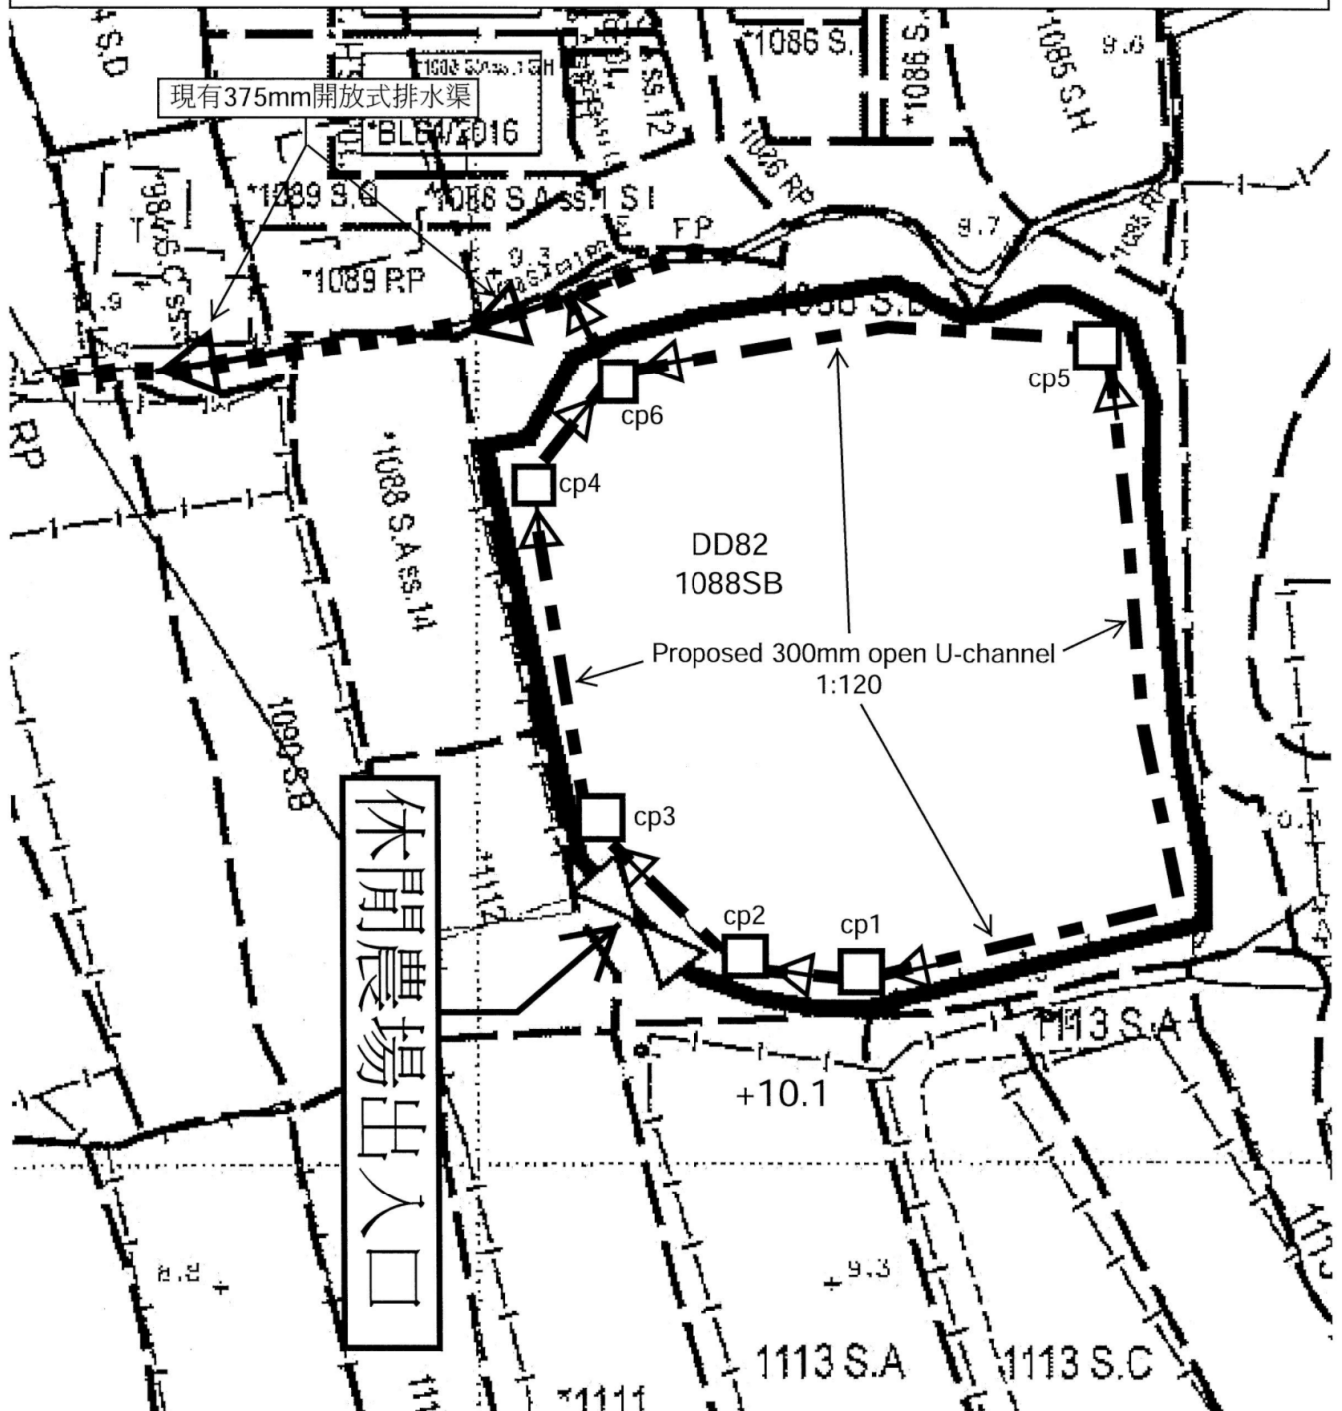

參考編號
REFERENCE No. A/NE-TKL/661


繪圖 DRAWING A-3

(來源： 附件 I)
(Source : Appendix I)



要覽圖 KEY PLAN

SCALE 1 : 50 000 比例尺

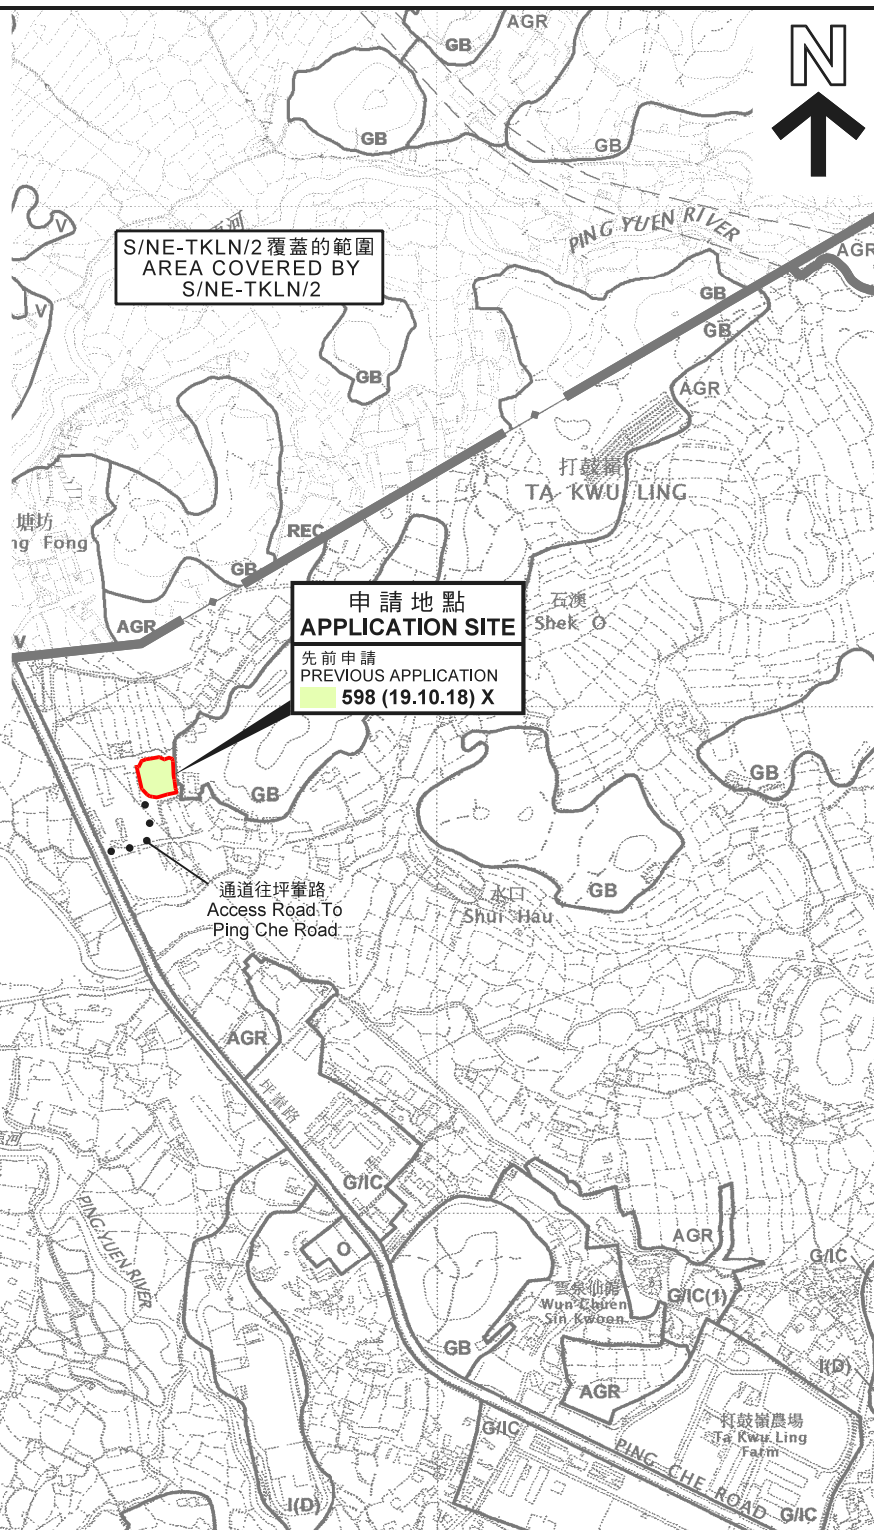

S/NE-HLH/11 覆蓋的範圍
AREA COVERED BY
S/NE-HLH/11

圖例 LEGEND

- 598 (19.10.18) 獲批准的申請
APPROVED APPLICATION
- 598 (19.10.18) X 已撤銷
REVOKED
- 會議日期
DATE OF MEETING
- 申請編號
APPLICATION NUMBER
- 申請地點界線只作識別用
APPLICATION SITE BOUNDARY
FOR IDENTIFICATION PURPOSE ONLY

本摘要圖於2021年8月17日擬備，
所根據的資料為於2017年12月5日核准的
分區計劃大綱圖編號S/NE-HLH/11、
2010年2月2日核准的
分區計劃大綱圖編號S/NE-TKL/14及
2016年5月3日核准的
分區計劃大綱圖編號S/NE-TKLN/2
EXTRACT PLAN PREPARED ON 17.8.2021
BASED ON OUTLINE ZONING PLAN
No. S/NE-HLH/11 APPROVED ON 5.12.2017,
OUTLINE ZONING PLAN
No. S/NE-TKL/14 APPROVED ON 2.2.2010 AND
OUTLINE ZONING PLAN
No. S/NE-TKLN/2 APPROVED ON 3.5.2016

位置圖 LOCATION PLAN

擬議臨時康體文娛場所（休閒農場）（為期3年）
新界打鼓嶺坪輦路丈量約份第82約地段第1088號B分段（部分）
PROPOSED TEMPORARY PLACE OF RECREATION,
SPORTS OR CULTURE (HOBBY FARM) FOR A PERIOD OF 3 YEARS
LOT 1088 S.B. (PART) IN D.D. 82, PING CHE ROAD,
TA KWU LING, N.T.

SCALE 1 : 7 500 比例尺

米 100 0 100 200 300 米
METRES

規劃署
PLANNING
DEPARTMENT



參考編號
REFERENCE No.
A/NE-TKL/661

圖 PLAN
A-1

塘坊
Tong Fong

道路

Road



坪輦路

PING CHE ROAD

泥路 Track

道路

Road

圖例 LEGEND



申請地點 (界線只作識別用)
APPLICATION SITE
(BOUNDARY FOR IDENTIFICATION
PURPOSE ONLY)

本摘要圖於2021年8月17日擬備，
所根據的資料為地政總署
於2020年12月3日拍得的航攝照片
編號E113963C
EXTRACT PLAN PREPARED ON 17.8.2021
BASED ON AERIAL PHOTO No. E113963C
TAKEN ON 3.12.2020 BY
LANDS DEPARTMENT

航攝照片 AERIAL PHOTO

擬議臨時康體文娛場所 (休閒農場) (為期3年)
新界打鼓嶺坪輦路丈量約份第82約地段第1088號B分段(部分)
PROPOSED TEMPORARY PLACE OF RECREATION,
SPORTS OR CULTURE (HOBBY FARM) FOR A PERIOD OF 3 YEARS
LOT 1088 S.B. (PART) IN D.D. 82, PING CHE ROAD,
TA KWU LING, N.T.

規劃署
PLANNING
DEPARTMENT



參考編號
REFERENCE No.
A/NE-TKL/661

圖 PLAN
A-3



實地照片 SITE PHOTOS

本圖於2021年8月20日擬備，所根據的資料為攝於2021年8月2日的實地照片
PLAN PREPARED ON 20.8.2021 BASED ON SITE PHOTOS TAKEN ON 2.8.2021

擬議臨時康體文娛場所（休閒農場）（為期3年）
新界打鼓嶺坪輦路丈量約份第82約地段第1088號B分段（部分）
PROPOSED TEMPORARY PLACE OF RECREATION,
SPORTS OR CULTURE (HOBBY FARM) FOR A PERIOD OF 3 YEARS
LOT 1088 S.B. (PART) IN D.D. 82, PING CHE ROAD,
TA KWU LING, N.T.

規劃署
PLANNING
DEPARTMENT



參考編號
REFERENCE No.
A/NE-TKL/661

圖 PLAN
A-4a

3



申請地點
APPLICATION SITE

4



申請地點
APPLICATION SITE

實地照片 SITE PHOTOS

本圖於2021年8月20日擬備，所根據的資料為攝於2021年8月2日的實地照片
PLAN PREPARED ON 20.8.2021 BASED ON SITE PHOTOS TAKEN ON 2.8.2021

擬議臨時康體文娛場所（休閒農場）（為期3年）
新界打鼓嶺坪輦路丈量約份第82約地段第1088號B分段（部分）
PROPOSED TEMPORARY PLACE OF RECREATION,
SPORTS OR CULTURE (HOBBY FARM) FOR A PERIOD OF 3 YEARS
LOT 1088 S.B. (PART) IN D.D. 82, PING CHE ROAD,
TA KWU LING, N.T.

規 劃 署
PLANNING
DEPARTMENT



參考編號
REFERENCE No.
A/NE-TKL/661

圖 PLAN
A-4b

5



申請地點
APPLICATION SITE

實地照片 SITE PHOTO

本圖於2021年8月20日擬備，所根據的資料為攝於2021年8月2日的實地照片
PLAN PREPARED ON 20.8.2021 BASED ON SITE PHOTO TAKEN ON 2.8.2021

擬議臨時康體文娛場所（休閒農場）（為期3年）
新界打鼓嶺坪輦路丈量約份第82約地段第1088號B分段（部分）
PROPOSED TEMPORARY PLACE OF RECREATION,
SPORTS OR CULTURE (HOBBY FARM) FOR A PERIOD OF 3 YEARS
LOT 1088 S.B. (PART) IN D.D. 82, PING CHE ROAD,
TA KWU LING, N.T.

規 劃 署
PLANNING
DEPARTMENT



參考編號
REFERENCE No.
A/NE-TKL/661

圖 PLAN
A-4c