


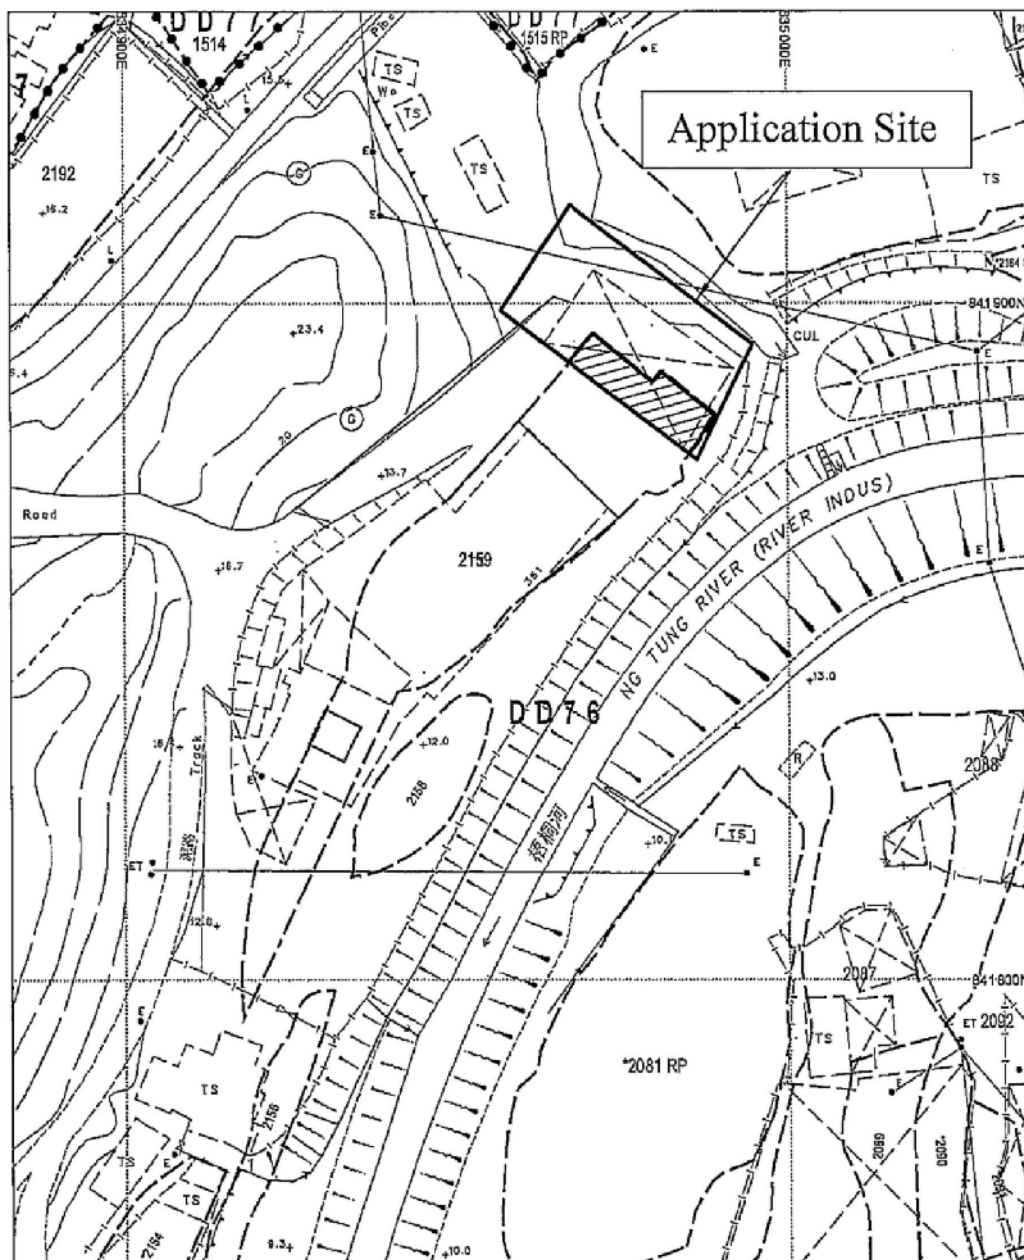

	Private Land	136.8m ²
	Government Land	527.6m ²
Total:		664.4m ²

1:1000

Lot Index Plan

Lot 2159 (Part) in D.D. 76
and Adjoining Government Land
Wang Leng, Ping Che, New Territories

Goldrich Planners &
Surveyors Ltd.

March 2021

Plan 2
(P 10105)

參考編號
REFERENCE No. A/NE-TKL/662


繪圖 DRAWING A-1

(來源 : 附件 I)
(Source : Appendix I)



2-storey Container Storeroom
30 sq.m. x 2.5m (H) (each floor)

Repair Workshop
2-side Open Shed
334.1 sq. m. x 6m (H)

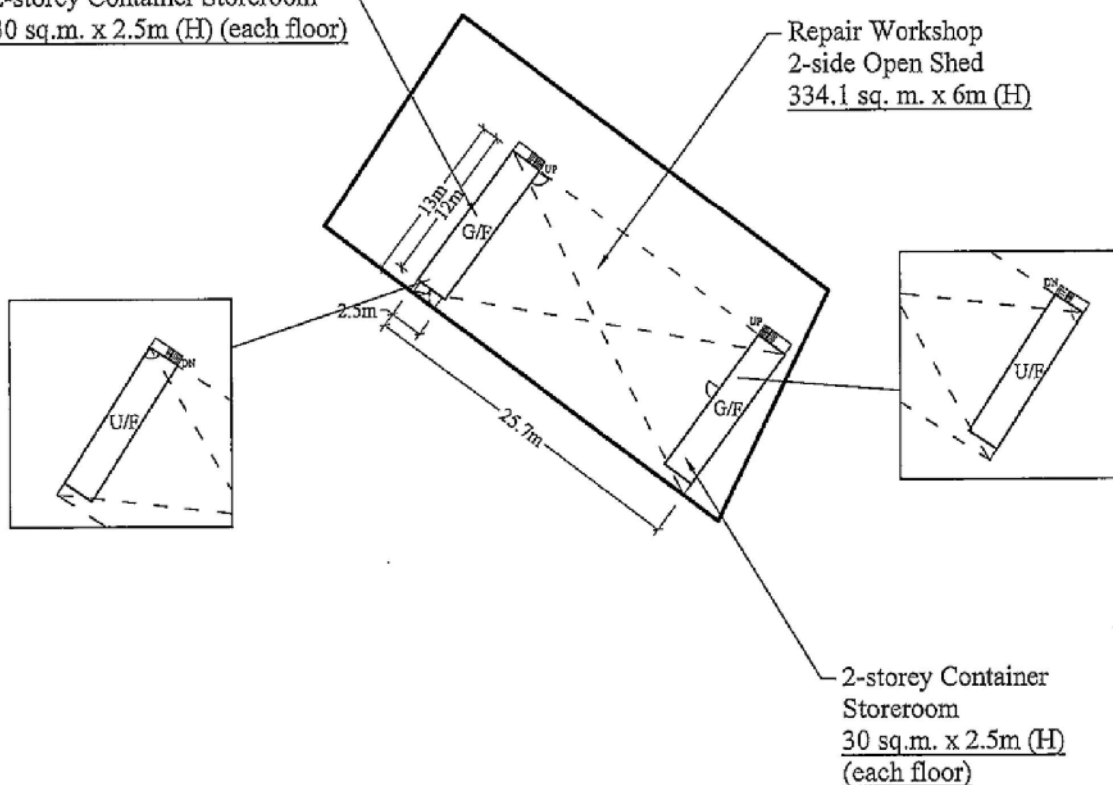

1:500

Site Plan

Goldrich Planners &
Surveyors Ltd.

March 2021



Lot 2159 (Part) in D.D. 76
and Adjoining Government Land
Wang Leng, Ping Che, New Territories

Plan 3
(P 10105)

參考編號
REFERENCE No. A/NE-TKL/662

繪圖 DRAWING A-2

(來源： 附件 I)
(Source : Appendix I)

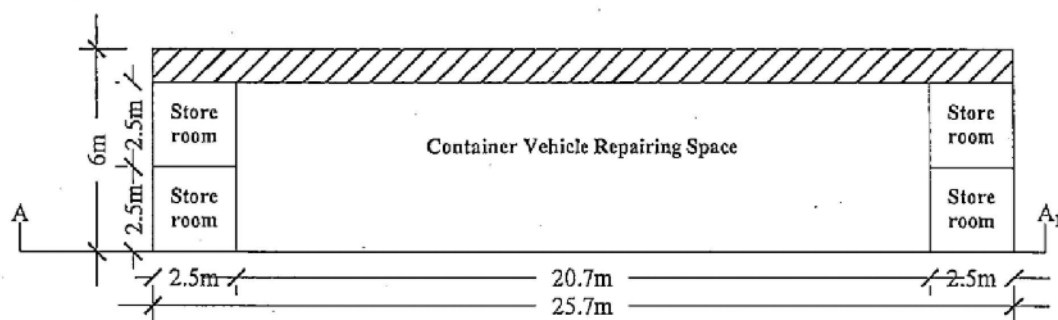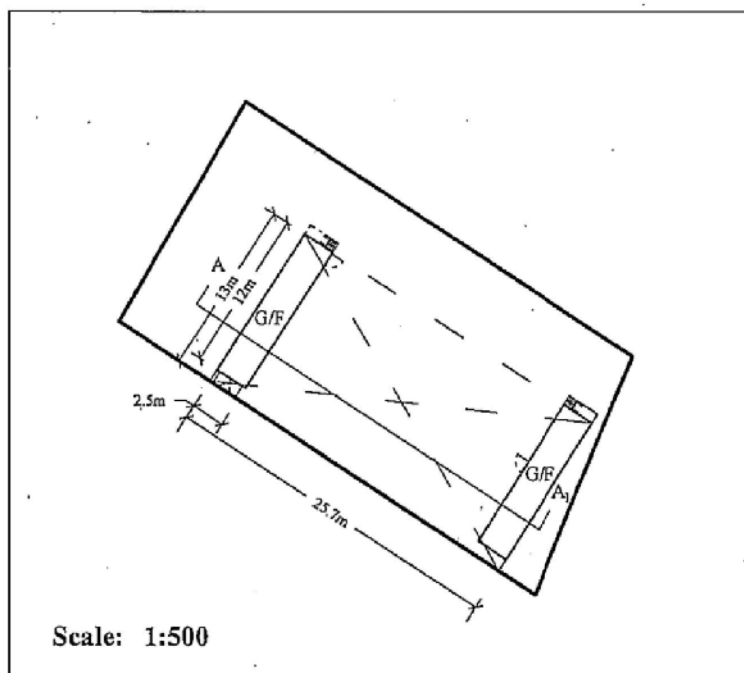



1:200	Section Plan Lot 2159 (Part) in D.D. 76 and Adjoining Government Land Wang Leng, Ping Che, New Territories	Goldrich Planners & Surveyors Ltd.
March 2021		Plan 4 (P 10105)

參考編號
REFERENCE No. A/NE-TKL/662

繪圖 DRAWING A-3

(來源： 附件 I)
(Source : Appendix I)

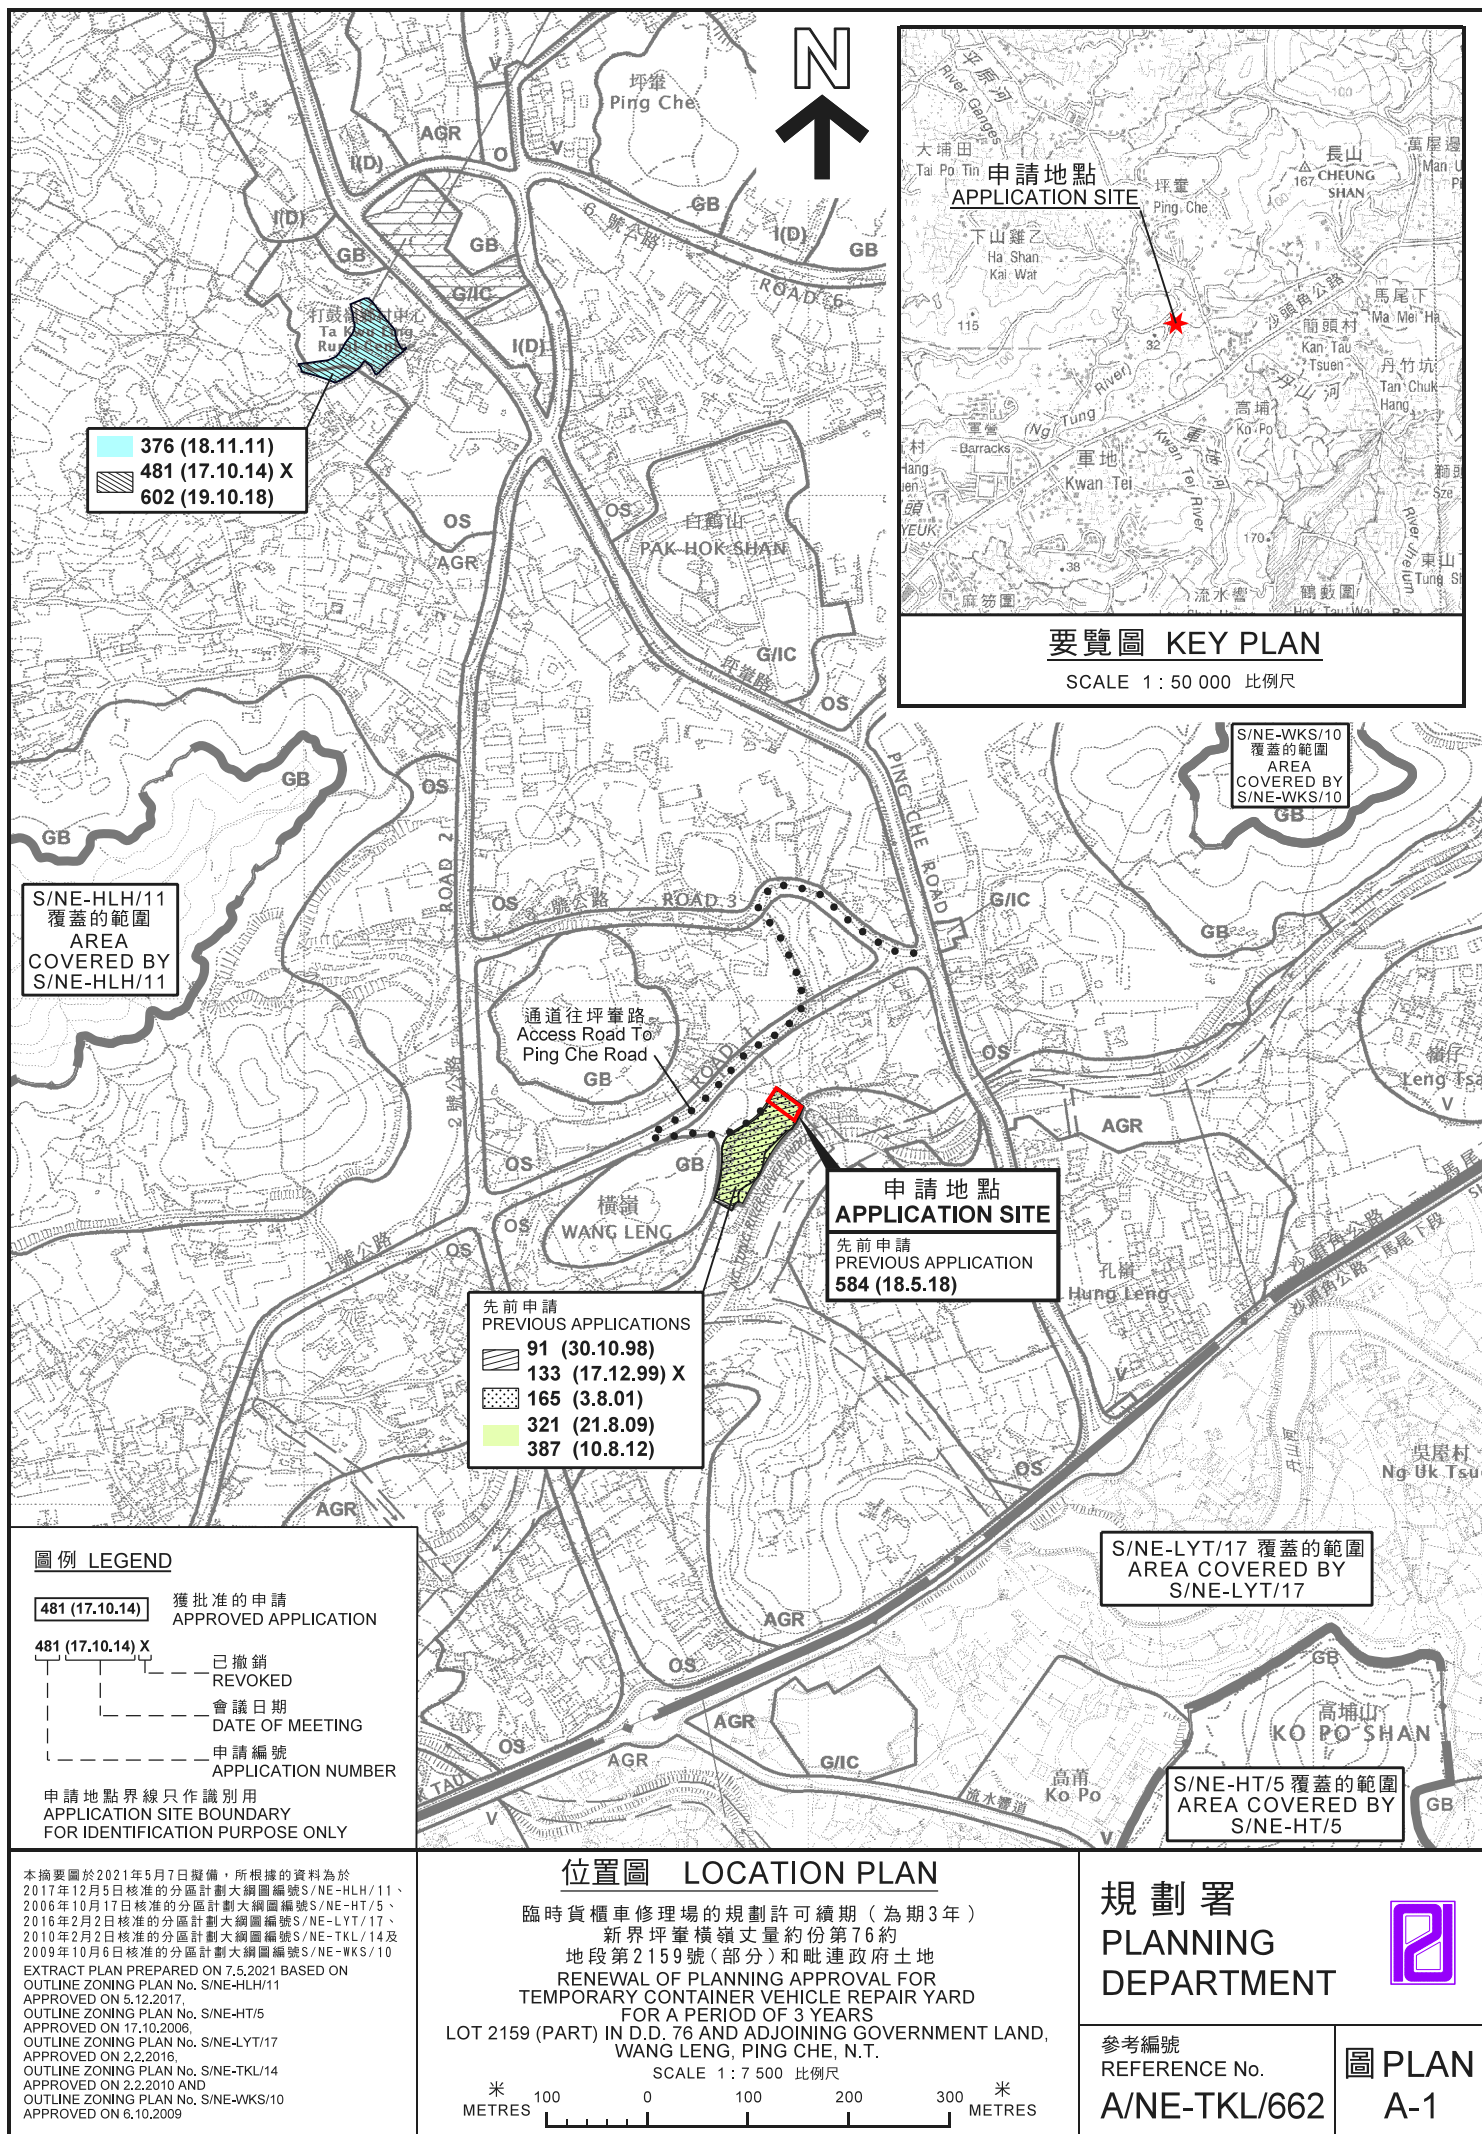

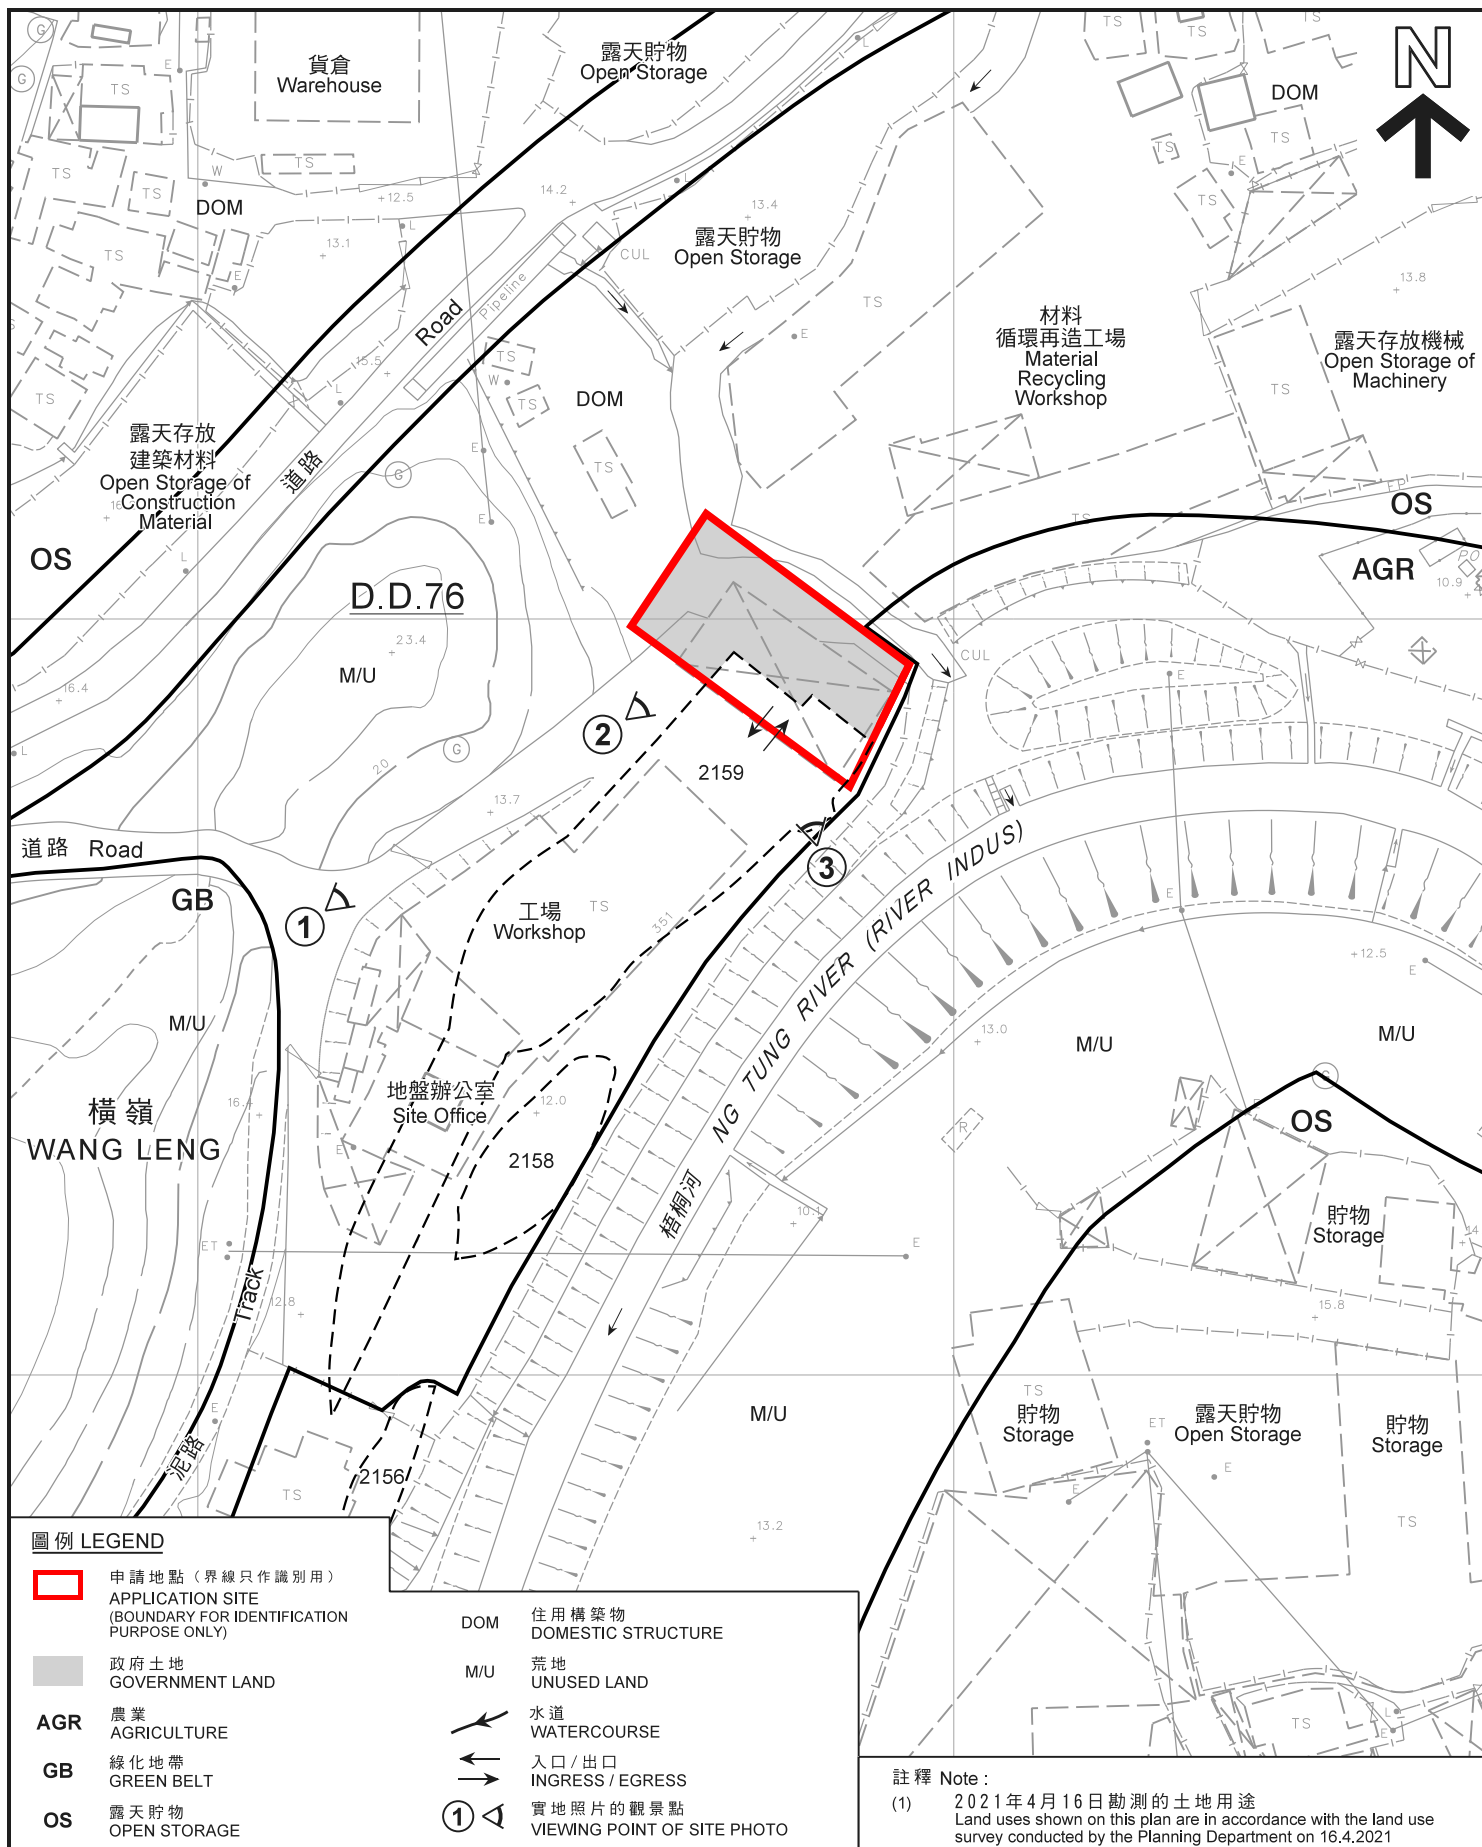

平面圖 SITE PLAN

臨時貨櫃車修理場的規劃許可續期 (為期3年)

新界坪壩橫嶺丈量約份第76約

地段第2159號 (部分) 和毗連政府土地

RENEWAL OF PLANNING APPROVAL FOR

TEMPORARY CONTAINER VEHICLE REPAIR YARD

FOR A PERIOD OF 3 YEARS

LOT 2159 (PART) IN D.D. 76 AND ADJOINING GOVERNMENT LAND,
WANG LENG, PING CHE, N.T.

SCALE 1 : 1 000 比例尺

米 20 0 20 40 米
METRES

本摘要圖於2021年5月6日擬備，
所根據的資料為測量圖編號
3-SW-4A
EXTRACT PLAN PREPARED ON 6.5.2021
BASED ON SURVEY SHEET No.
3-SW-4A

規劃署
PLANNING
DEPARTMENT



參考編號
REFERENCE No.
A/NE-TKL/662

圖 PLAN
A-2



圖例 LEGEND

-  申請地點（界線只作識別用）
APPLICATION SITE
(BOUNDARY FOR IDENTIFICATION
PURPOSE ONLY)

本摘要圖於2021年4月27日擬備，
所根據的資料為地政總署
於2020年4月15日拍得的航攝照片
編號E093261C
EXTRACT PLAN PREPARED ON 27.4.2021
BASED ON AERIAL PHOTO No. E093261C
TAKEN ON 15.4.2020 BY
LANDS DEPARTMENT

航攝照片 AERIAL PHOTO

臨時貨櫃車修理場的規劃許可續期（為期3年）
新界坪輦橫嶺丈量約份第76約
地段第2159號（部分）和毗連政府土地
RENEWAL OF PLANNING APPROVAL FOR
TEMPORARY CONTAINER VEHICLE REPAIR YARD
FOR A PERIOD OF 3 YEARS
LOT 2159 (PART) IN D.D. 76 AND ADJOINING GOVERNMENT LAND,
WANG LENG, PING CHE, N.T.

規劃署
PLANNING
DEPARTMENT



參考編號
REFERENCE No.
A/NE-TKL/662

圖 PLAN
A-3



實地照片 SITE PHOTO

臨時貨櫃車修理場的規劃許可續期（為期3年）
 新界坪輦橫嶺丈量約份第76約
 地段第2159號（部分）和毗連政府土地
 RENEWAL OF PLANNING APPROVAL FOR
 TEMPORARY CONTAINER VEHICLE REPAIR YARD
 FOR A PERIOD OF 3 YEARS
 LOT 2159 (PART) IN D.D. 76 AND ADJOINING GOVERNMENT LAND,
 WANG LENG, PING CHE, N.T.

規劃署
 PLANNING
 DEPARTMENT



參考編號
 REFERENCE No.
 A/NE-TKL/662

圖 PLAN
 A-4a

本圖於2021年5月5日擬備，所根據
 的資料為攝於2021年4月16日
 的實地照片
 PLAN PREPARED ON 5.5.2021 BASED ON
 SITE PHOTO TAKEN ON 16.4.2021



申請地點界線只作識別用

APPLICATION SITE BOUNDARY FOR IDENTIFICATION PURPOSE ONLY

實地照片 SITE PHOTOS

本圖於2021年4月27日擬備，所根據的資料為攝於2021年4月16日的實地照片
PLAN PREPARED ON 27.4.2021 BASED ON SITE PHOTOS TAKEN ON 16.4.2021

臨時貨櫃車修理場的規劃許可續期（為期3年）
新界坪壙橫嶺丈量約份第76約
地段第2159號（部分）和毗連政府土地
RENEWAL OF PLANNING APPROVAL FOR
TEMPORARY CONTAINER VEHICLE REPAIR YARD
FOR A PERIOD OF 3 YEARS
LOT 2159 (PART) IN D.D. 76 AND ADJOINING GOVERNMENT LAND,
WANG LENG, PING CHE, N.T.

規劃署
PLANNING
DEPARTMENT



參考編號
REFERENCE No.
A/NE-TKL/662

圖 PLAN
A-4b