

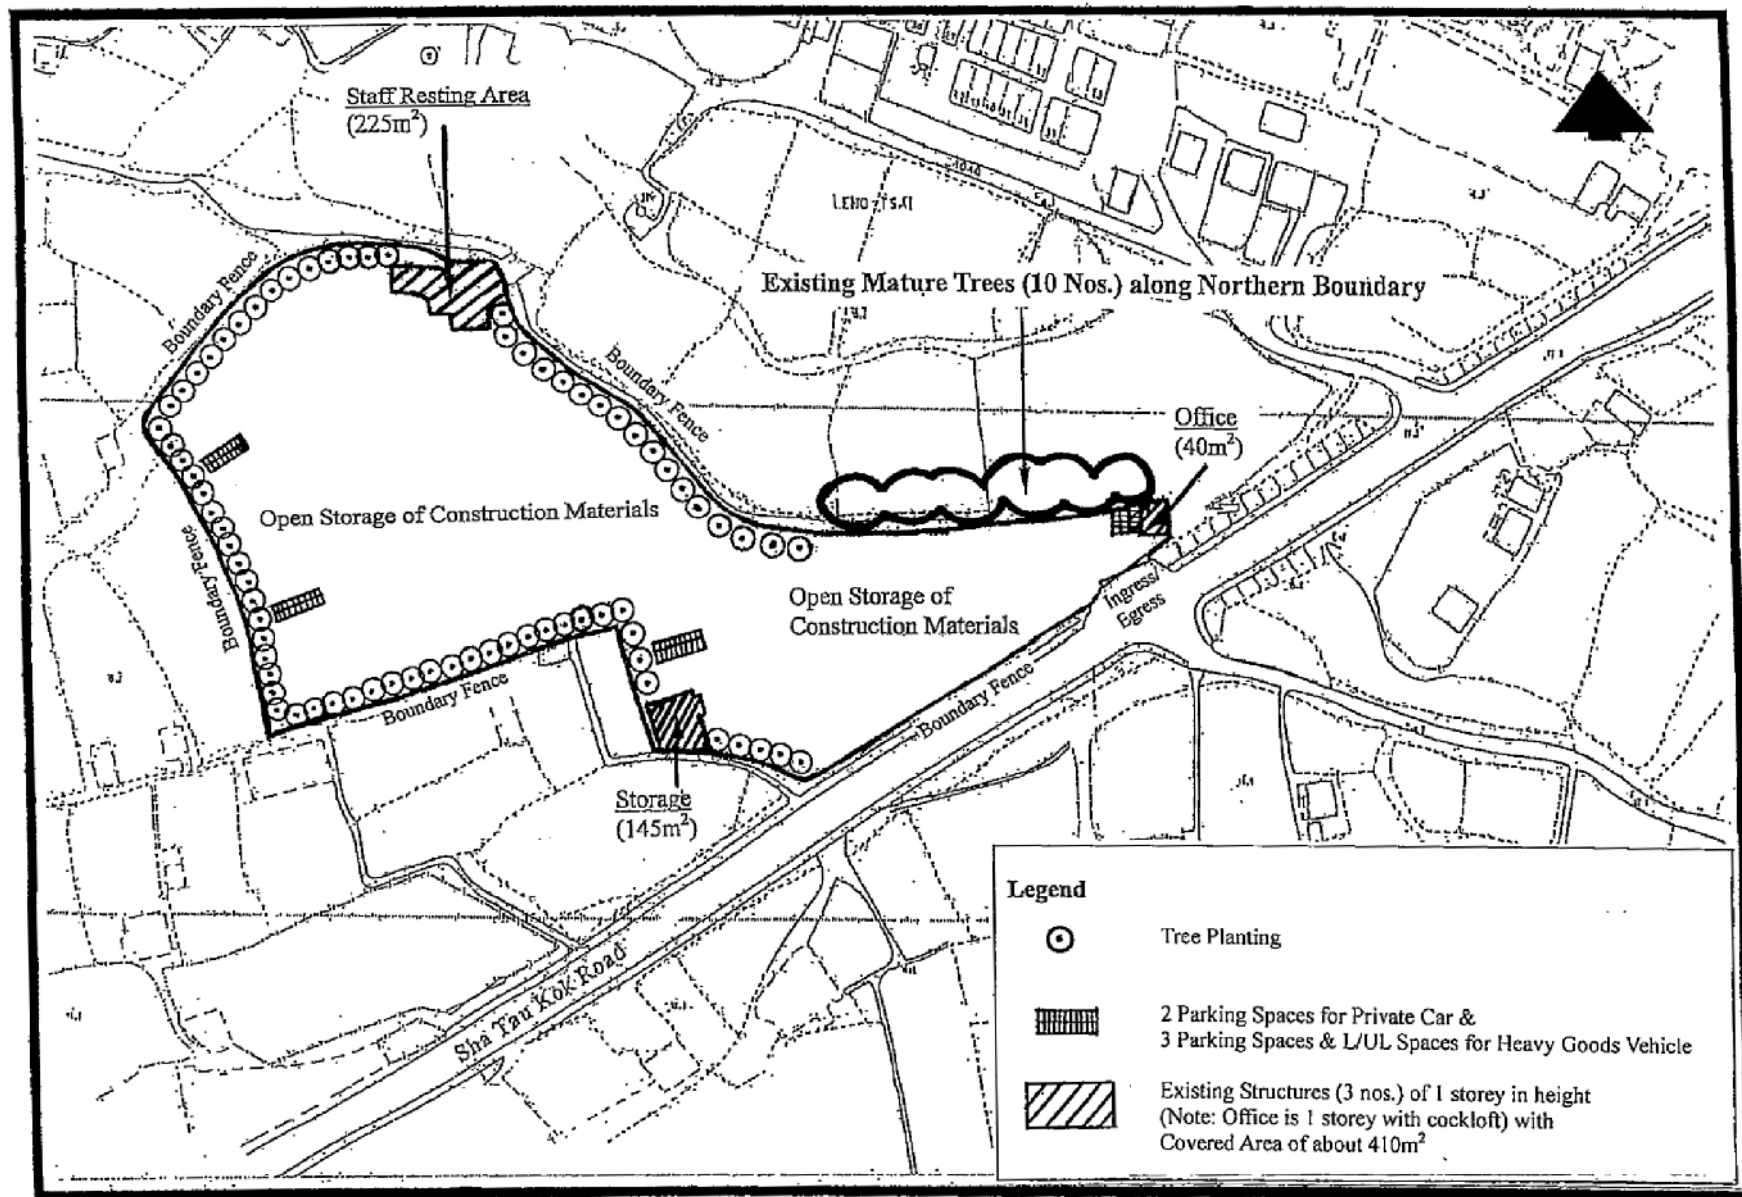


Figure 2 Site Layout Plan

NTS


參考編號


REFERENCE No.

A/NE-TKL/674

繪圖 DRAWING A-1

(來源 : 附件 I)
(Source : Appendix I)

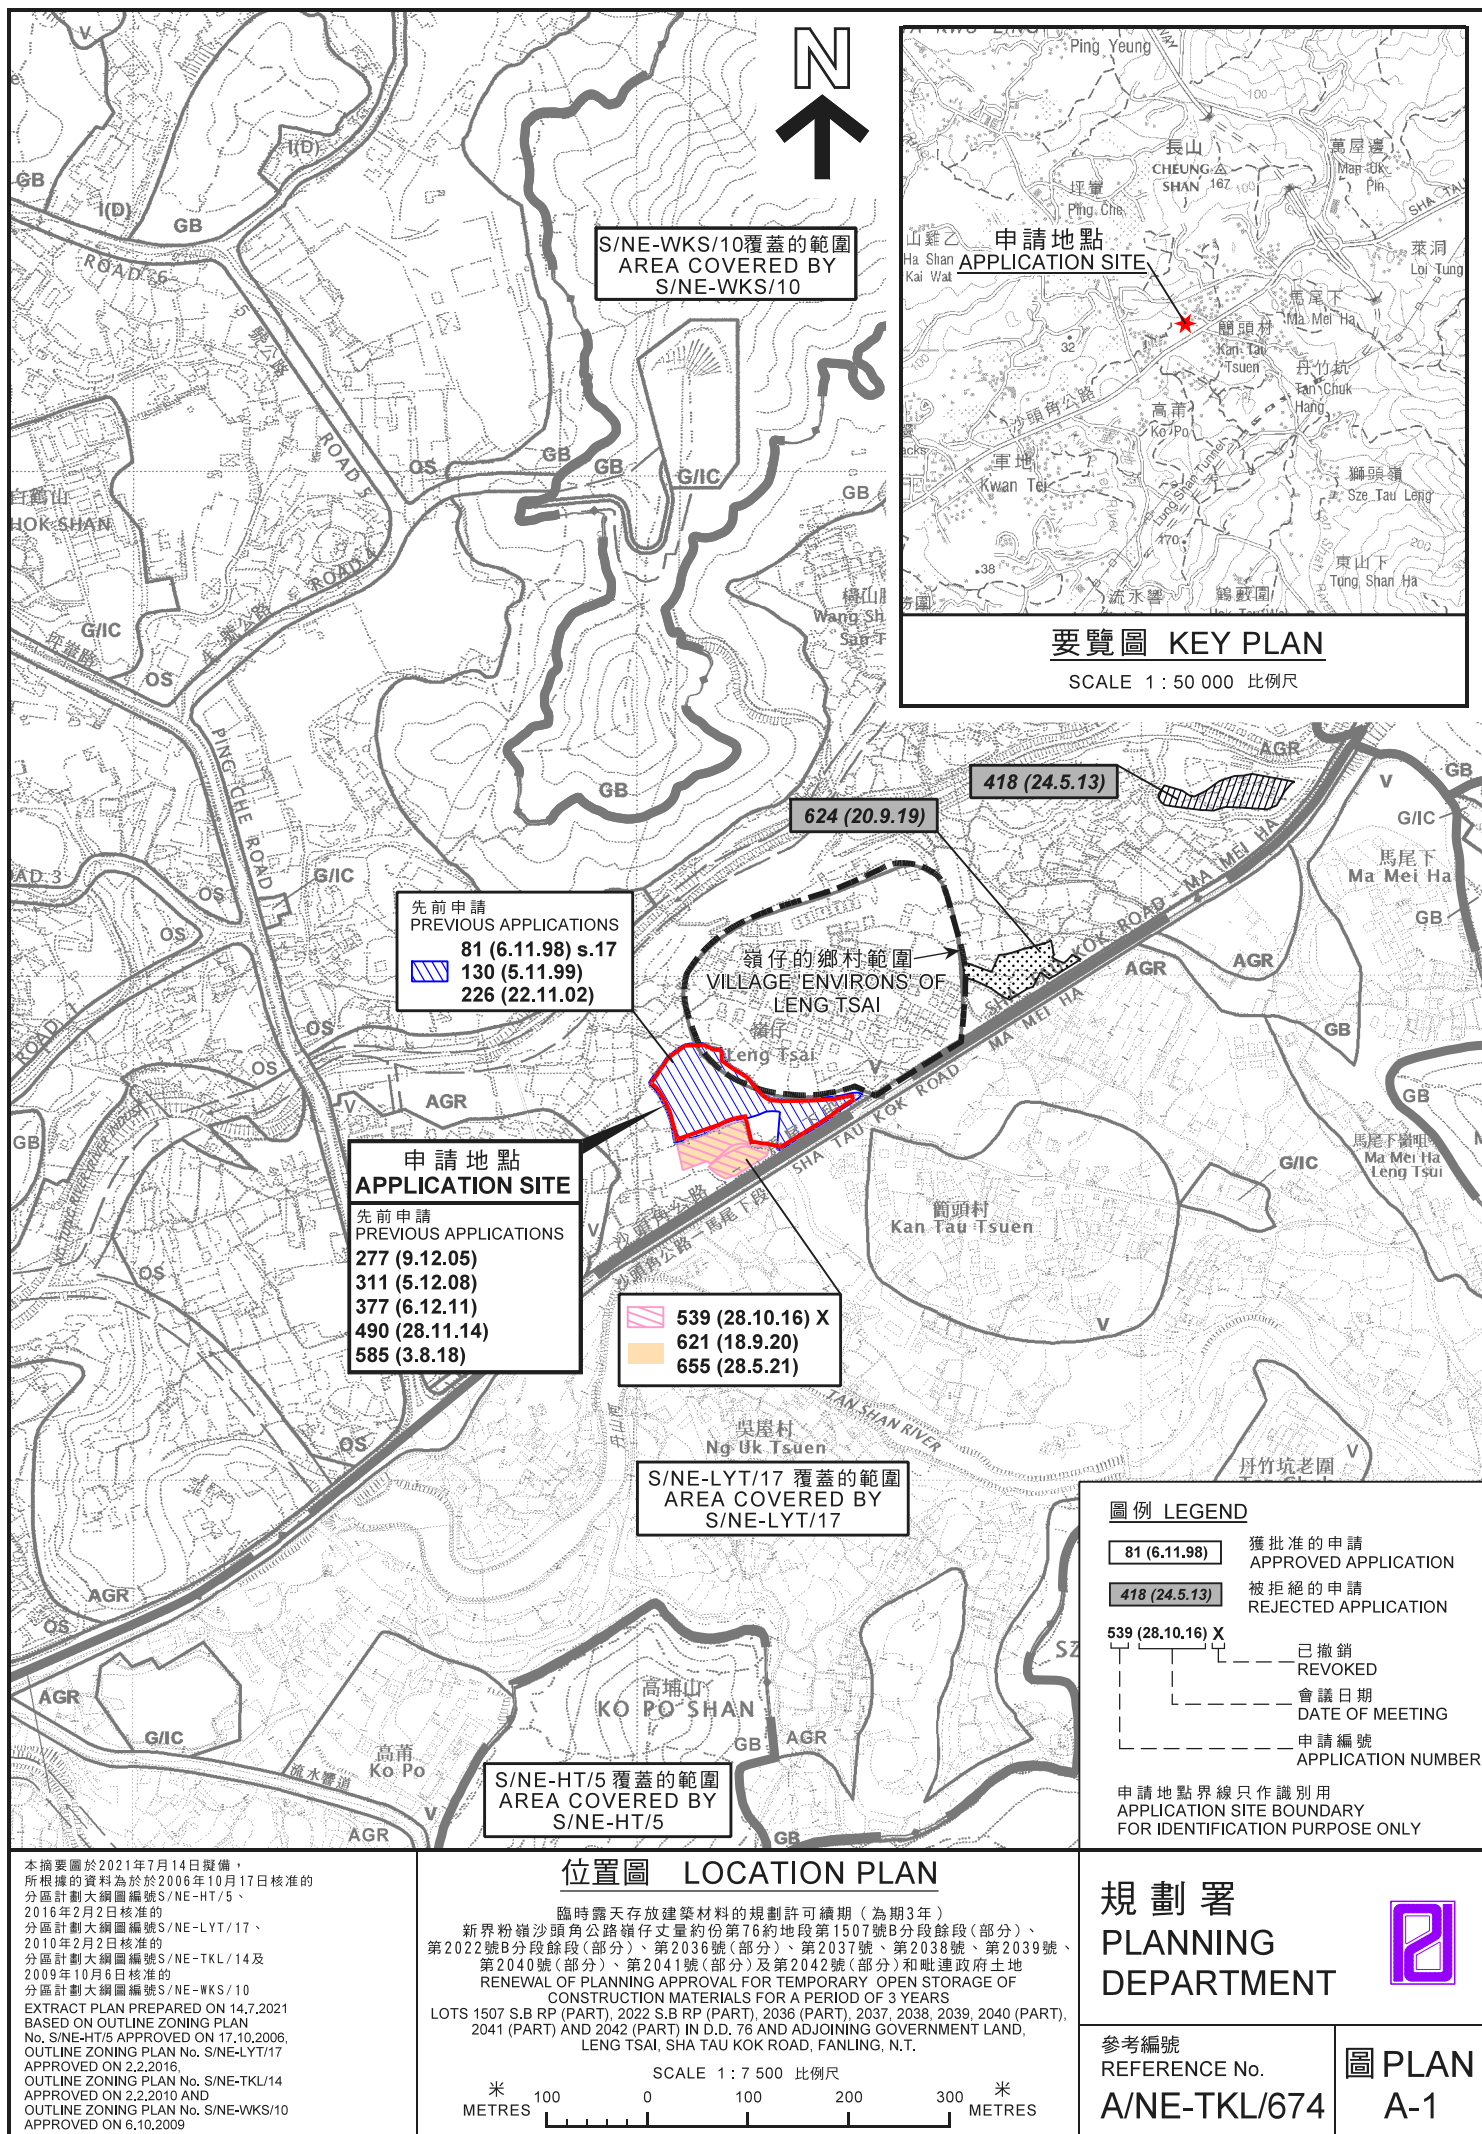

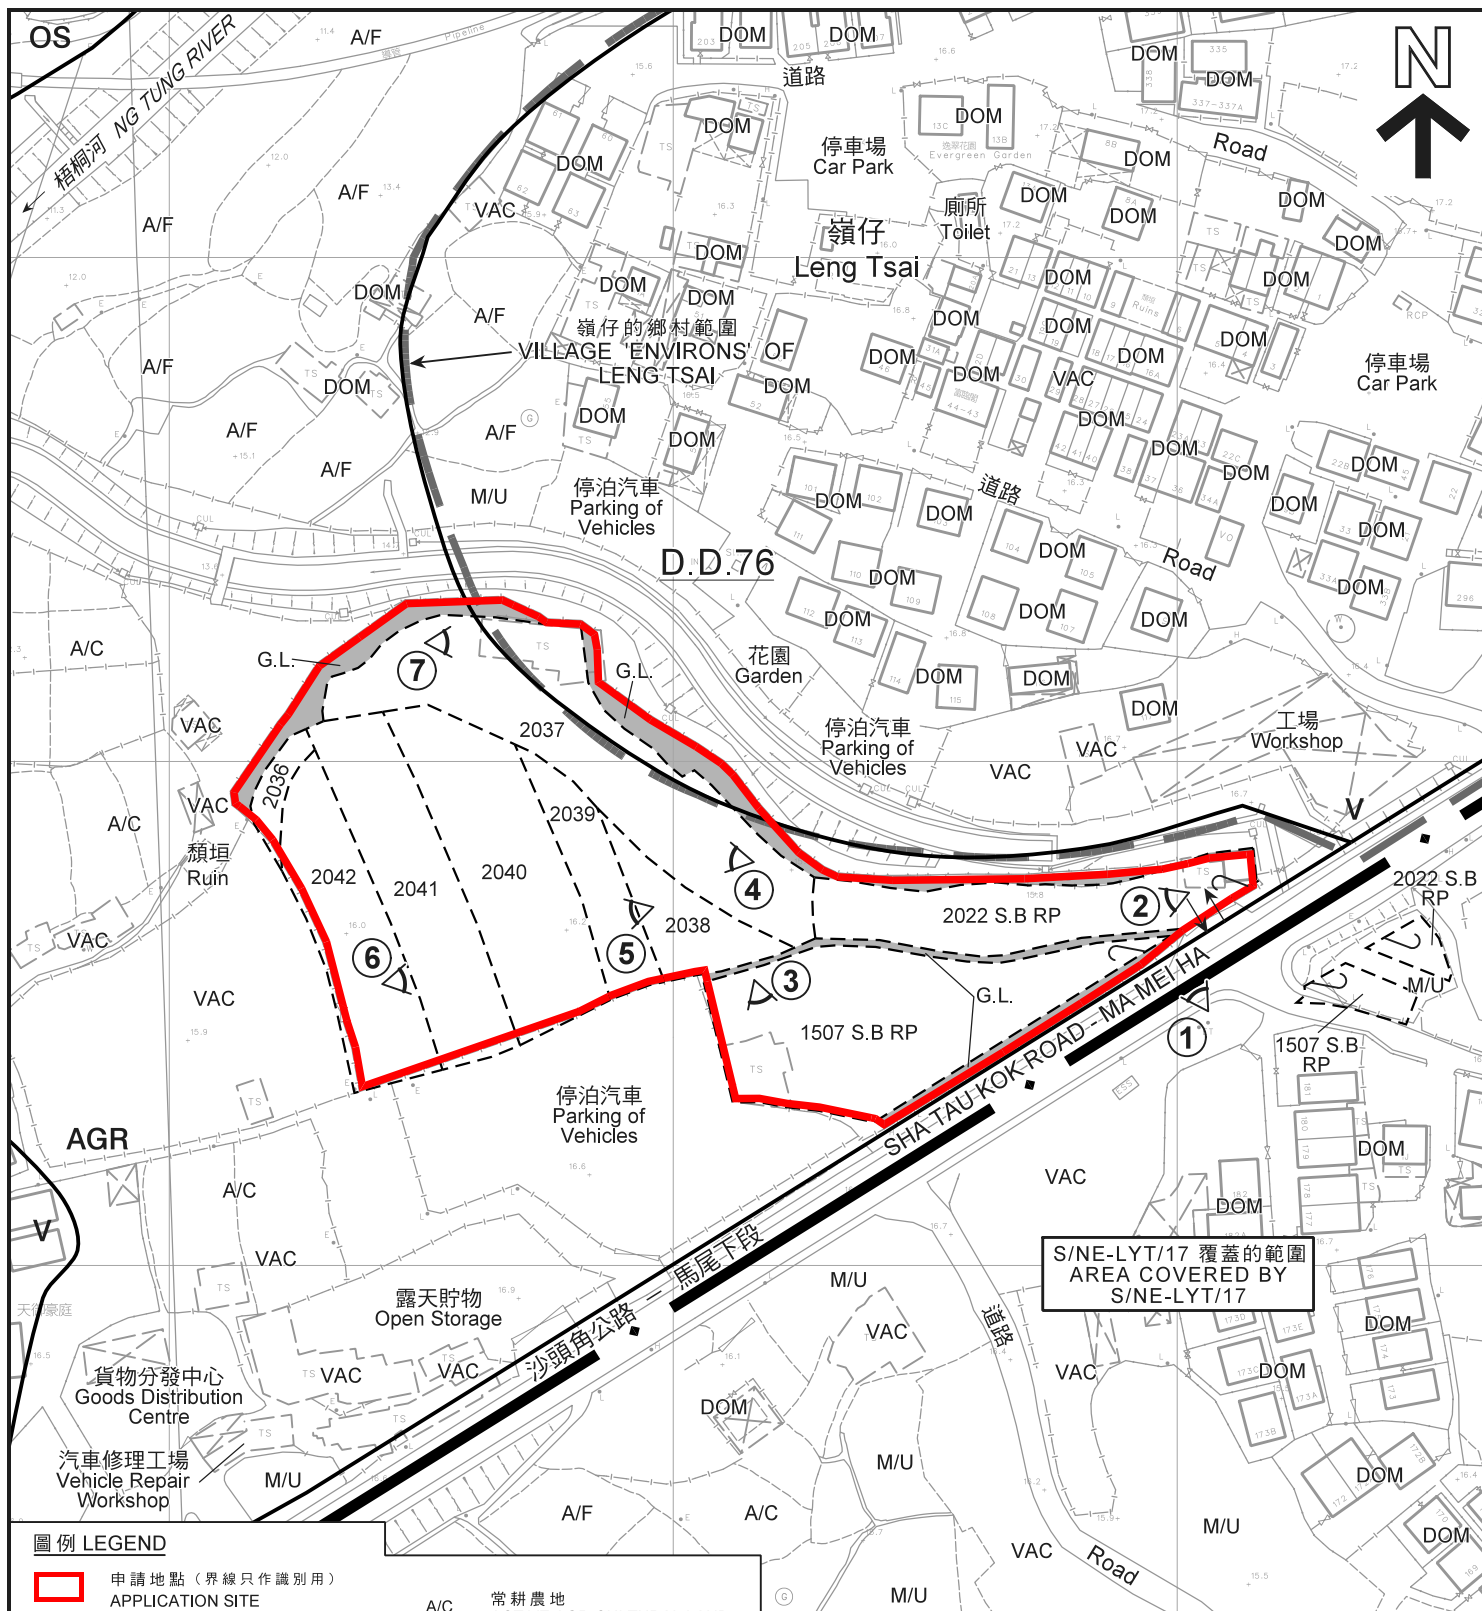

圖例 LEGEND

- 申請地點 (界線只作識別用)**
APPLICATION SITE
(BOUNDARY FOR IDENTIFICATION
PURPOSE ONLY)
- G.L.** 政府土地
GOVERNMENT LAND
- AGR** 農業
AGRICULTURE
- OS** 露天貯物
OPEN STORAGE
- V** 鄉村式發展
VILLAGE TYPE DEVELOPMENT

- A/C** 常耕農地
ACTIVE AGRICULTURAL LAND
- A/F** 休耕農地
FALLOW AGRICULTURAL LAND
- DOM** 住用構築物
DOMESTIC STRUCTURE
- M/U** 荒地
UNUSED LAND
- VAC** 空置
VACANT

- 入口 / 出口
INGRESS / EGRESS
- ① 實地照片的觀景點
VIEWING POINT OF SITE PHOTO

註釋 Notes :

- (1) 2021年6月28日勘测的土地用途
Land uses shown on this plan are in accordance with the land use survey conducted by the Planning Department on 28.6.2021

平面圖 SITE PLAN

本摘要圖於2021年7月8日擬備，
所根據的資料為測量圖編號
3-NW-24D及3-SW-4B
EXTRACT PLAN PREPARED ON 8.7.2021
BASED ON SURVEY SHEETS No.
3-NW-24D & 3-SW-4B

臨時露天存放建築材料的規劃許可續期 (為期3年)
新界粉嶺沙頭角公路嶺仔丈量約份第76約地段第1507號B分段餘段(部分)、
第2022號B分段餘段(部分)、第2036號(部分)、第2037號、第2038號、第2039號、
第2040號(部分)、第2041號(部分)及第2042號(部分)和毗連政府土地
RENEWAL OF PLANNING APPROVAL FOR TEMPORARY OPEN STORAGE OF
CONSTRUCTION MATERIALS FOR A PERIOD OF 3 YEARS
LOTS 1507 S.B RP (PART), 2022 S.B RP (PART), 2036 (PART), 2037, 2038, 2039, 2040 (PART),
2041 (PART) AND 2042 (PART) IN D.D. 76 AND ADJOINING GOVERNMENT LAND,
LEUNG TSAI, SHA TAU KOK ROAD, FANLING, N.T.

SCALE 1 : 1 500 比例尺

米 25 0 25 50 米
METRES

規劃署
PLANNING
DEPARTMENT



參考編號
REFERENCE No.
A/NE-TKL/674

圖 PLAN
A-2



圖例 LEGEND



申請地點 (界線只作識別用)
APPLICATION SITE
(BOUNDARY FOR IDENTIFICATION
PURPOSE ONLY)

航攝照片 AERIAL PHOTO

臨時露天存放建築材料的規劃許可續期 (為期3年)
新界粉嶺沙頭角公路嶺仔丈量約份第76約地段第1507號8分段餘段(部分)、
第2022號8分段餘段(部分)、第2036號(部分)、第2037號、第2038號、第2039號、
第2040號(部分)、第2041號(部分)及第2042號(部分)和毗連政府土地
RENEWAL OF PLANNING APPROVAL FOR TEMPORARY OPEN STORAGE OF
CONSTRUCTION MATERIALS FOR A PERIOD OF 3 YEARS
LOTS 1507 S.B RP (PART), 2022 S.B RP (PART), 2036 (PART), 2037, 2038, 2039, 2040 (PART),
2041 (PART) AND 2042 (PART) IN D.D. 76 AND ADJOINING GOVERNMENT LAND,
LENG TSAI, SHA TAU KOK ROAD, FANLING, N.T.

規劃署
PLANNING
DEPARTMENT



參考編號
REFERENCE No.
A/NE-TKL/674

圖 PLAN
A-3

本摘要圖於2021年7月8日擬備，
所根據的資料為地政總署
於2020年12月3日拍得的航攝照片
編號E114548C
EXTRACT PLAN PREPARED ON 8.7.2021
BASED ON AERIAL PHOTO No. E114548C
TAKEN ON 3.12.2020 BY
LANDS DEPARTMENT



實地照片 SITE PHOTOS

本圖於2021年7月6日擬備，所根據的資料為攝於2021年6月28日的實地照片
PLAN PREPARED ON 6.7.2021 BASED ON SITE PHOTOS TAKEN ON 28.6.2021

臨時露天存放建築材料的規劃許可續期（為期3年）
新界粉嶺沙頭角公路嶺仔丈量約份第76約地段第1507號B分段餘段（部分）、第2022號B分段餘段（部分）、第2036號（部分）、第2037號、第2038號、第2039號、第2040號（部分）、第2041號（部分）及第2042號（部分）和毗連政府土地
RENEWAL OF PLANNING APPROVAL FOR TEMPORARY OPEN STORAGE OF CONSTRUCTION MATERIALS FOR A PERIOD OF 3 YEARS
LOTS 1507 S.B RP (PART), 2022 S.B RP (PART), 2036 (PART), 2037, 2038, 2039, 2040 (PART), 2041 (PART) AND 2042 (PART) IN D.D. 76 AND ADJOINING GOVERNMENT LAND, LENG TSAI, SHA TAU KOK ROAD, FANLING, N.T.

規劃署
PLANNING
DEPARTMENT



參考編號
REFERENCE No.
A/NE-TKL/674

圖 PLAN
A-4a



實地照片 SITE PHOTOS

本圖於2021年7月6日擬備，所根據的資料為攝於2021年6月28日的實地照片
PLAN PREPARED ON 6.7.2021 BASED ON SITE PHOTOS TAKEN ON 28.6.2021

臨時露天存放建築材料的規劃許可續期（為期3年）
新界粉嶺沙頭角公路嶺仔丈量約份第76約地段第1507號B分段餘段（部分）、
第2022號B分段餘段（部分）、第2036號（部分）、第2037號、第2038號、第2039號、
第2040號（部分）、第2041號（部分）及第2042號（部分）和毗連政府土地
RENEWAL OF PLANNING APPROVAL FOR TEMPORARY OPEN STORAGE OF
CONSTRUCTION MATERIALS FOR A PERIOD OF 3 YEARS
LOTS 1507 S.B RP (PART), 2022 S.B RP (PART), 2036 (PART), 2037, 2038, 2039, 2040 (PART),
2041 (PART) AND 2042 (PART) IN D.D. 76 AND ADJOINING GOVERNMENT LAND,
LENG TSAI, SHA TAU KOK ROAD, FANLING, N.T.

規劃署
PLANNING
DEPARTMENT



參考編號
REFERENCE No.
A/NE-TKL/674

圖 PLAN
A-4b



申請地點
APPLICATION SITE



申請地點
APPLICATION SITE

實地照片 SITE PHOTOS

本圖於2021年7月6日擬備，所根據的資料為攝於2021年6月28日的實地照片
PLAN PREPARED ON 6.7.2021 BASED ON SITE PHOTOS TAKEN ON 28.6.2021

臨時露天存放建築材料的規劃許可續期（為期3年）
新界粉嶺沙頭角公路嶺仔丈量約份第76約地段第1507號B分段餘段（部分）、第2022號B分段餘段（部分）、第2036號（部分）、第2037號、第2038號、第2039號、第2040號（部分）、第2041號（部分）及第2042號（部分）和毗連政府土地
RENEWAL OF PLANNING APPROVAL FOR TEMPORARY OPEN STORAGE OF CONSTRUCTION MATERIALS FOR A PERIOD OF 3 YEARS
LOTS 1507 S.B RP (PART), 2022 S.B RP (PART), 2036 (PART), 2037, 2038, 2039, 2040 (PART), 2041 (PART) AND 2042 (PART) IN D.D. 76 AND ADJOINING GOVERNMENT LAND, LENG TSAI, SHA TAU KOK ROAD, FANLING, N.T.

規劃署
PLANNING
DEPARTMENT



參考編號
REFERENCE No.
A/NE-TKL/674

圖 PLAN
A-4c