


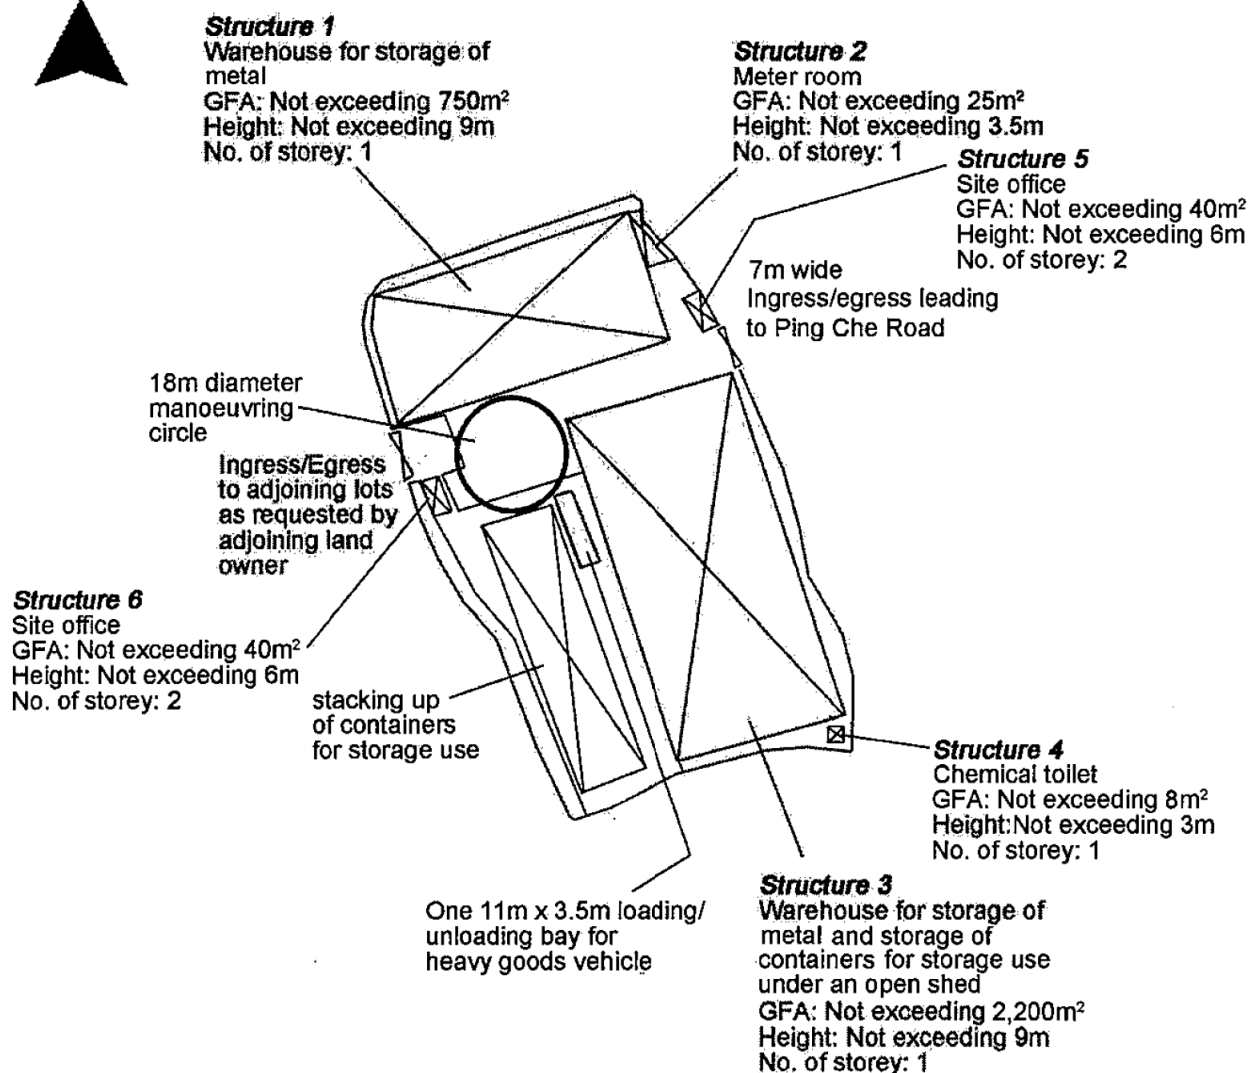

Project 項目名稱:

Proposed Temporary Warehouse for Storage of Metal for a Period of 3 Years at Lots 2102 & 2103 (Part) in D.D. 76, Ping Che, N.T.

Drawing Title 圖目:

Proposed Layout Plan

Remarks 備註:

Drawing No. 圖號:

Figure 2

Scale 比例:

1:1000

參考編號


REFERENCE No.

A/NE-TKL/676

繪圖 DRAWING A-1


(來源 : 附件 I)

(Source : Appendix I)

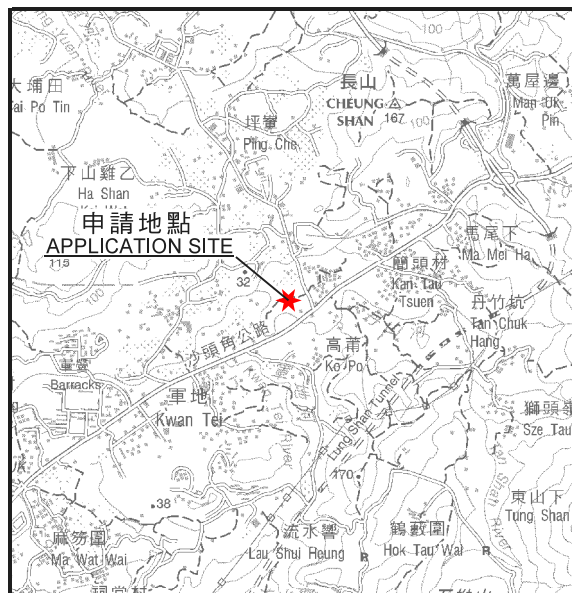

要覽圖 KEY PLAN

SCALE 1 : 50 000 比例尺

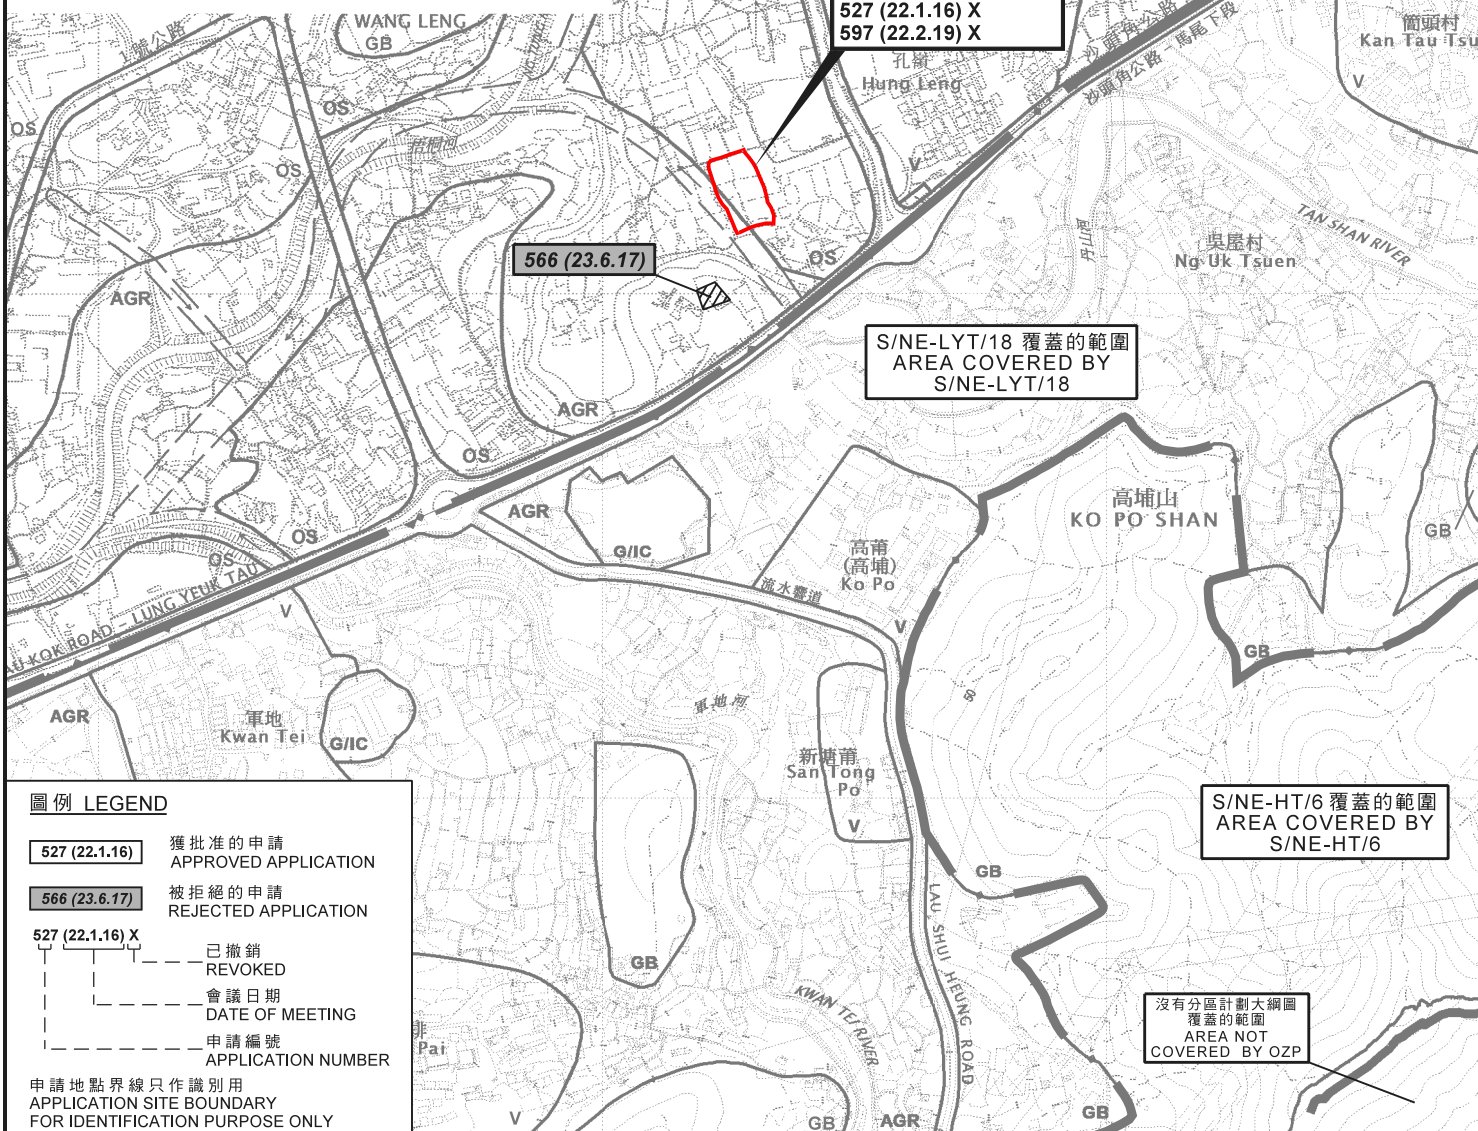

圖例 LEGEND

- 527 (22.1.16) 獲批准的申請
APPROVED APPLICATION
- 566 (23.6.17) 被拒絕的申請
REJECTED APPLICATION
- 527 (22.1.16) X 已撤銷
REVOKED
- 會議日期
DATE OF MEETING
- 申請編號
APPLICATION NUMBER

申請地點界線只作識別用
APPLICATION SITE BOUNDARY
FOR IDENTIFICATION PURPOSE ONLY

位置圖 LOCATION PLAN

臨時貨倉(存放五金)(為期3年)
新界坪輦丈量約份第76約地段第2102號及第2103號(部分)
TEMPORARY WAREHOUSE FOR STORAGE OF METALS
FOR A PERIOD OF 3 YEARS
LOTS 2102 AND 2103 (PART) IN D.D. 76,
PING CHE, N.T.

SCALE 1 : 7 500 比例尺
米 100 0 100 200 300 米
METRES


規劃署
PLANNING
DEPARTMENT



參考編號
REFERENCE No.
A/NE-TKL/676

圖 PLAN
A-1

本摘要圖於2021年12月17日擬備，
所根據的資料為於2021年12月17日展示的
分區計劃大綱圖編號S/NE-HT/6、
2021年12月17日展示的
分區計劃大綱圖編號S/NE-LYT/18、
2010年2月2日核准的
分區計劃大綱圖編號S/NE-TKL/14及
2009年10月6日核准的
分區計劃大綱圖編號S/NE-WKS/10
EXTRACT PLAN PREPARED ON 17.12.2021
BASED ON OUTLINE ZONING PLAN
No. S/NE-HT/6 EXHIBITED ON 17.12.2021,
OUTLINE ZONING PLAN
No. S/NE-LYT/18 EXHIBITED ON 17.12.2021,
OUTLINE ZONING PLAN
No. S/NE-TKL/14 APPROVED ON 2.2.2010 AND
OUTLINE ZONING PLAN
No. S/NE-WKS/10 APPROVED ON 6.10.2009

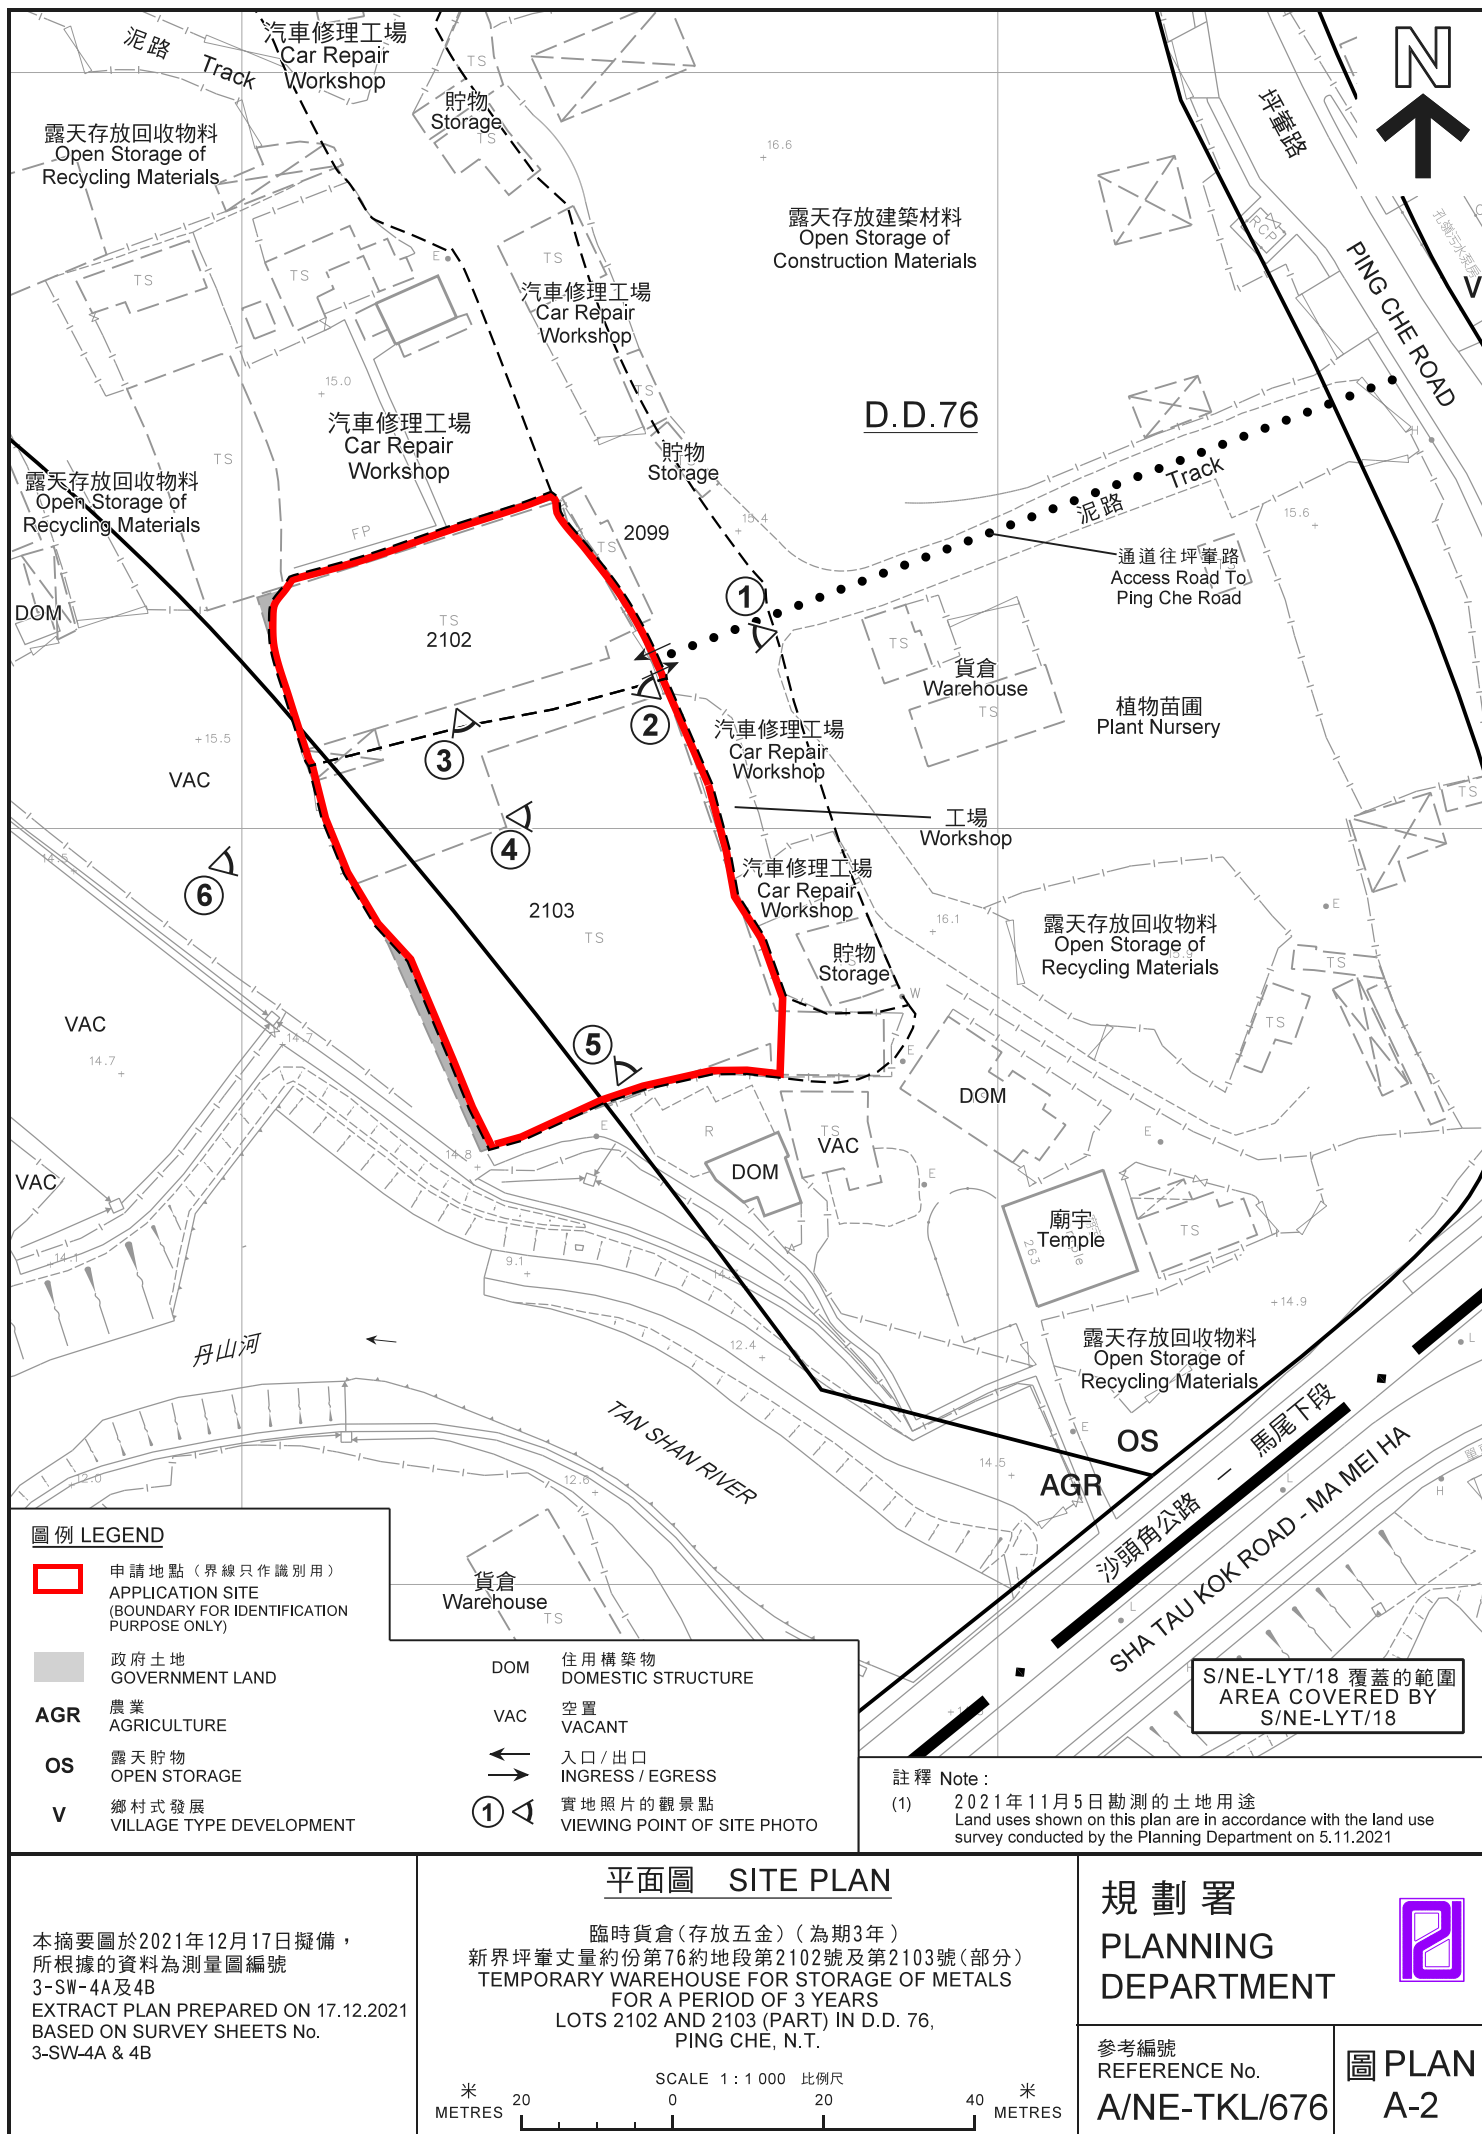



圖例 LEGEND

- 申請地點 (界線只作識別用)
APPLICATION SITE
(BOUNDARY FOR IDENTIFICATION
PURPOSE ONLY)

航攝照片 AERIAL PHOTO

臨時貨倉(存放五金)(為期3年)
新界坪輦丈量約份第76約地段第2102號及第2103號(部分)
TEMPORARY WAREHOUSE FOR STORAGE OF METALS
FOR A PERIOD OF 3 YEARS
LOTS 2102 AND 2103 (PART) IN D.D. 76,
PING CHE, N.T.

規劃署
PLANNING
DEPARTMENT



參考編號
REFERENCE No.
A/NE-TKL/676

圖 PLAN
A-3

本摘要圖於2021年12月16日擬備，
所根據的資料為地政總署
於2021年1月14日拍得的航攝照片
編號E124430C
EXTRACT PLAN PREPARED ON 16.12.2021
BASED ON AERIAL PHOTO No. E124430C
TAKEN ON 14.1.2021 BY
LANDS DEPARTMENT

1

申請地點
APPLICATION SITE



2

申請地點
APPLICATION SITE



實地照片 SITE PHOTOS

本圖於2021年11月23日擬備，所根據的資料為攝於2021年11月5日的實地照片
PLAN PREPARED ON 23.11.2021 BASED ON SITE PHOTOS TAKEN ON 5.11.2021

臨時貨倉(存放五金)(為期3年)
新界坪輦丈量約份第76約地段第2102號及第2103號(部分)
TEMPORARY WAREHOUSE FOR STORAGE OF METALS
FOR A PERIOD OF 3 YEARS
LOTS 2102 AND 2103 (PART) IN D.D. 76,
PING CHE, N.T.

規 劃 署
PLANNING
DEPARTMENT



參考編號
REFERENCE No.
A/NE-TKL/676

圖 PLAN
A-4a



實地照片 SITE PHOTOS

本圖於2021年11月23日擬備，所根據的資料為攝於2021年11月5日的實地照片
PLAN PREPARED ON 23.11.2021 BASED ON SITE PHOTOS TAKEN ON 5.11.2021

臨時貨倉(存放五金)(為期3年)
新界坪輦丈量約份第76約地段第2102號及第2103號(部分)
TEMPORARY WAREHOUSE FOR STORAGE OF METALS
FOR A PERIOD OF 3 YEARS
LOTS 2102 AND 2103 (PART) IN D.D. 76,
PING CHE, N.T.

規劃署
PLANNING
DEPARTMENT



參考編號
REFERENCE No.
A/NE-TKL/676

圖 PLAN
A-4b



實地照片 SITE PHOTOS

本圖於2021年11月23日擬備，所根據的資料為攝於2021年11月5日的實地照片
PLAN PREPARED ON 23.11.2021 BASED ON SITE PHOTOS TAKEN ON 5.11.2021

臨時貨倉(存放五金)(為期3年)
新界坪輦丈量約份第76約地段第2102號及第2103號(部分)
TEMPORARY WAREHOUSE FOR STORAGE OF METALS
FOR A PERIOD OF 3 YEARS
LOTS 2102 AND 2103 (PART) IN D.D. 76,
PING CHE, N.T.

規劃署
PLANNING
DEPARTMENT



參考編號
REFERENCE No.
A/NE-TKL/676

圖 PLAN
A-4c