




要覽圖 KEY PLAN

SCALE 1 : 50 000 比例尺

這是1990年8月
1/D P/A/NE-TKL/14
及打鼓嶺分區計劃大綱圖
AREA NOT FALLING
IDPA PLAN No. 10P
ON 17.8.1990 BUT
AREA ON THE FIRST
CHE AND TA KWU LING
No. S/NE-TKL/14

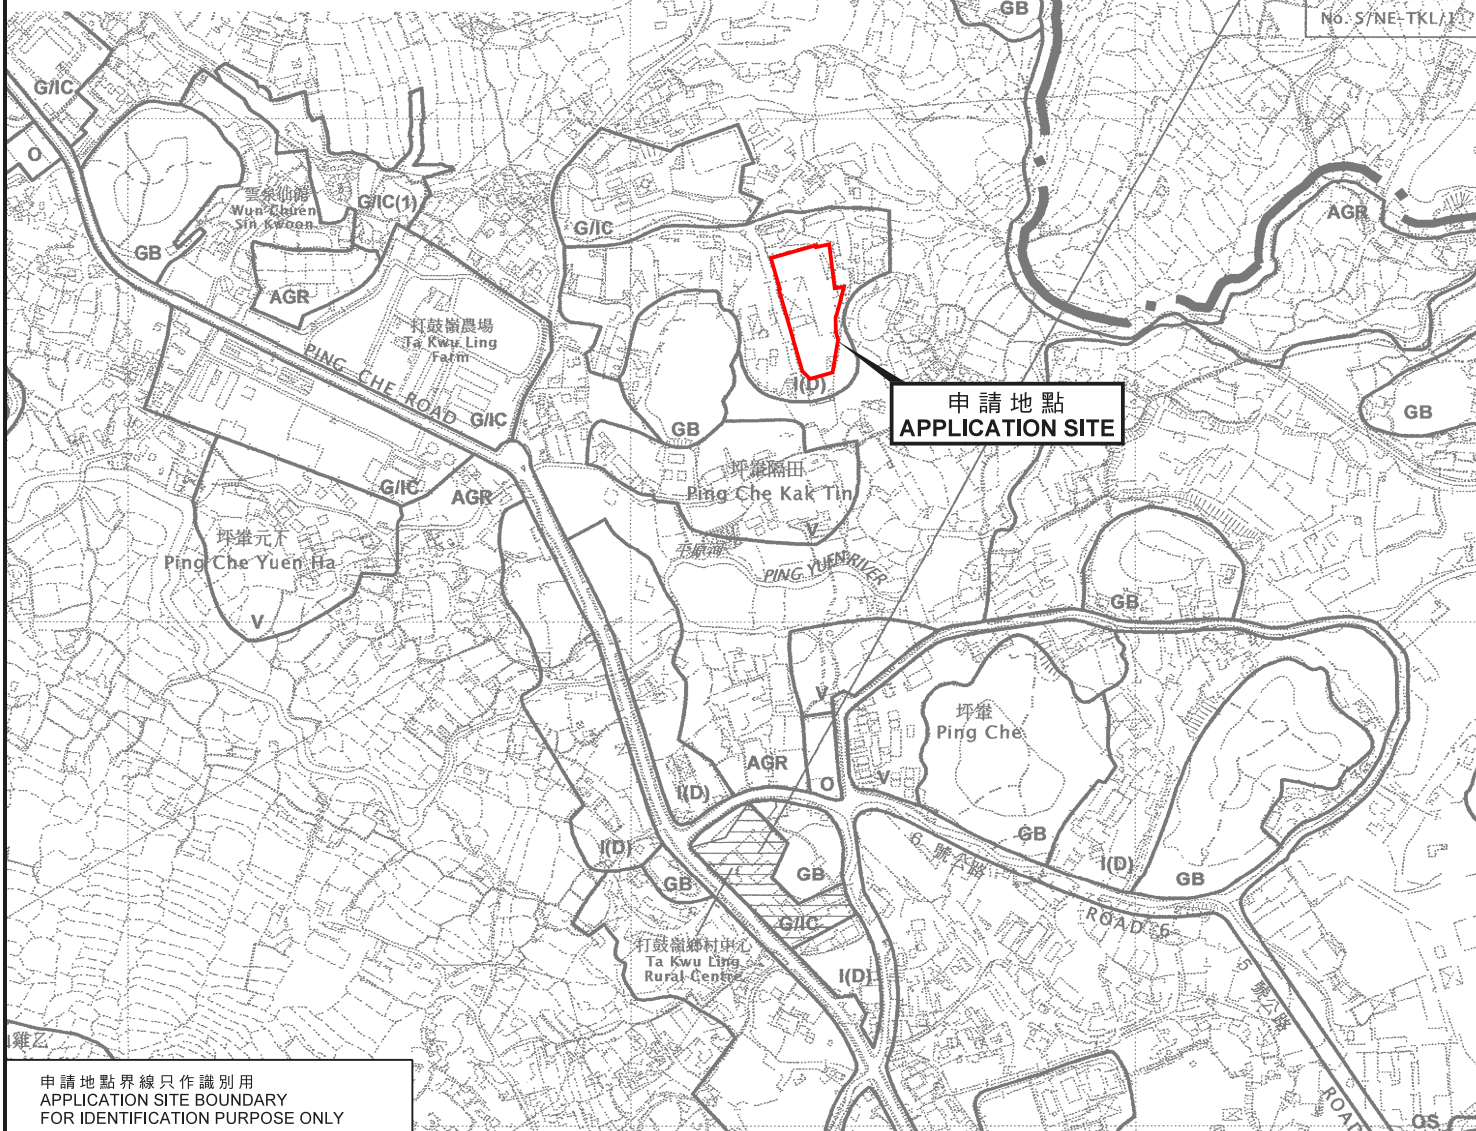

申請地點界線只作識別用
APPLICATION SITE BOUNDARY
FOR IDENTIFICATION PURPOSE ONLY

位置圖 LOCATION PLAN

本摘要圖於2021年8月30日擬備，
所根據的資料為於2010年2月2日核准的
分區計劃大綱圖編號S/NE-TKL/14
EXTRACT PLAN PREPARED ON 30.8.2021
BASED ON OUTLINE ZONING PLAN No.
S/NE-TKL/14 APPROVED ON 2.2.2010

臨時混凝土配料廠（為期五年）
新界坪輦丈量約份第77約地段第153號（部分）
TEMPORARY CONCRETE BATCHING PLANT
FOR A PERIOD OF 5 YEARS
LOT 153 (PART) IN D.D. 77, PING CHE, N.T.

SCALE 1 : 7 500 比例尺
米 100 0 100 200 300 米
METRES

規劃署
PLANNING
DEPARTMENT



參考編號
REFERENCE No.
A/NE-TKL/681

圖 PLAN
A-1