
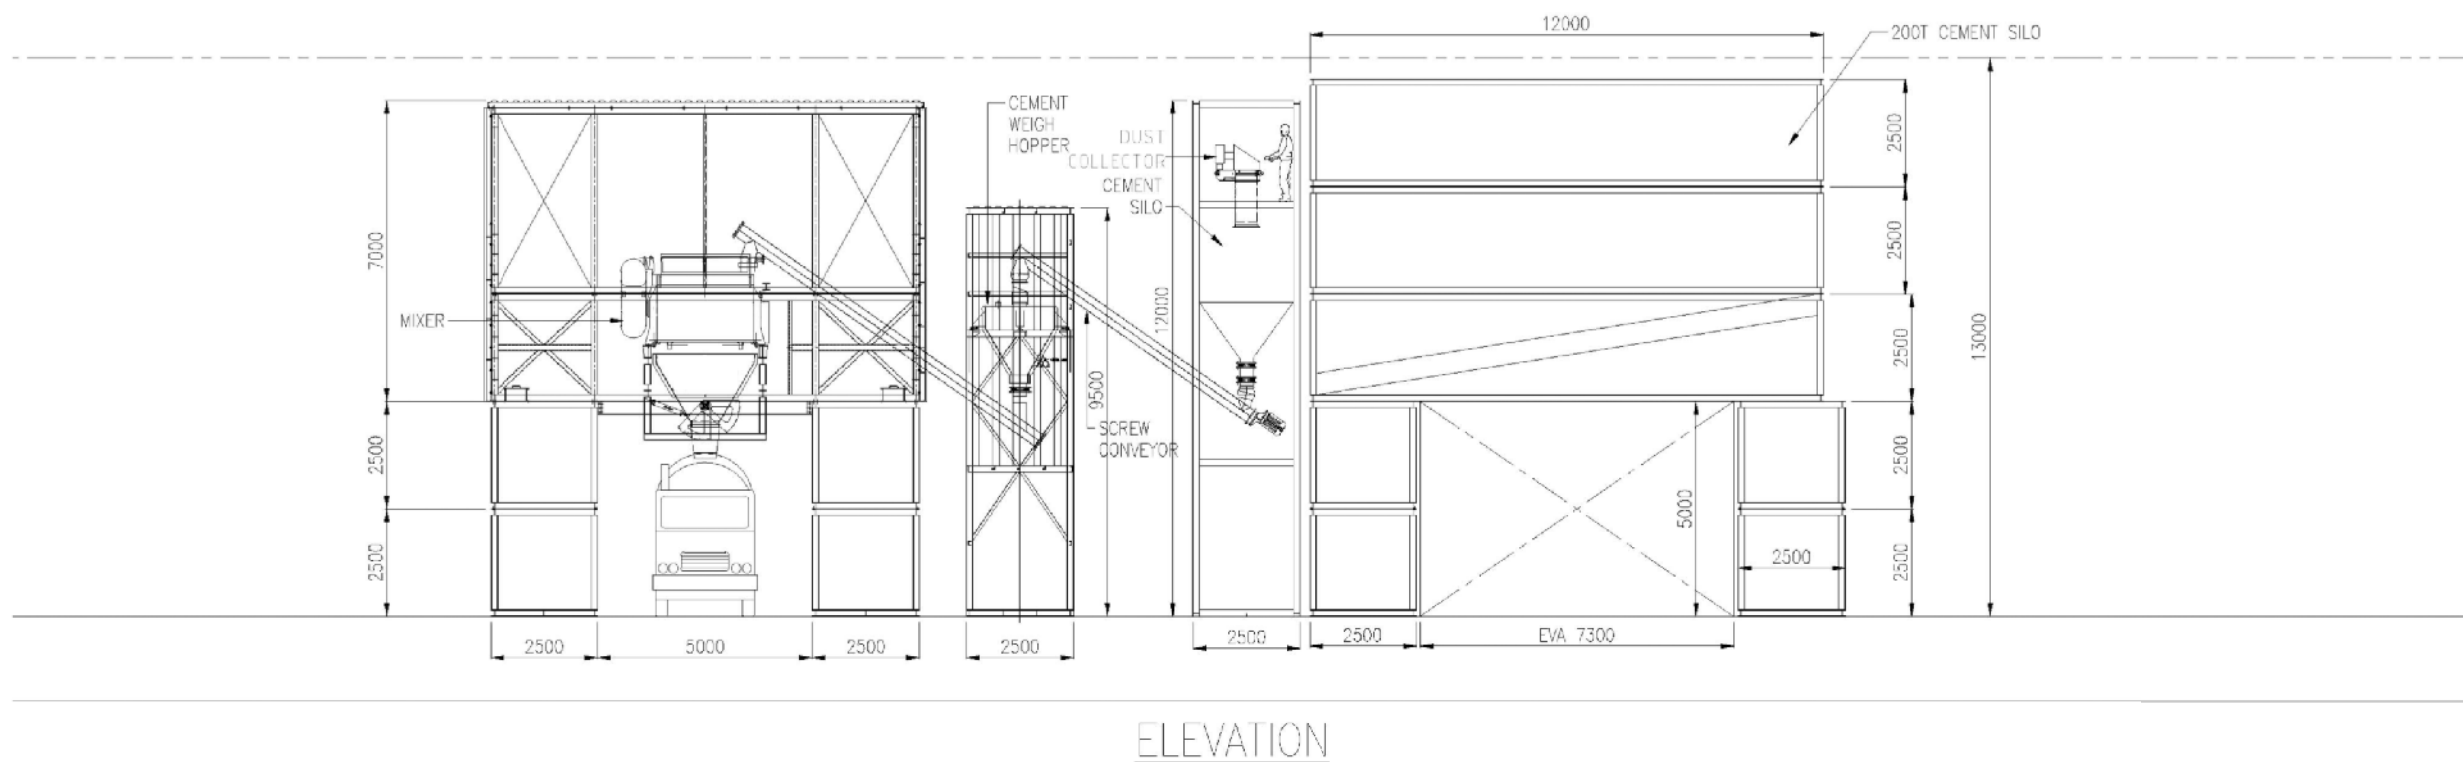


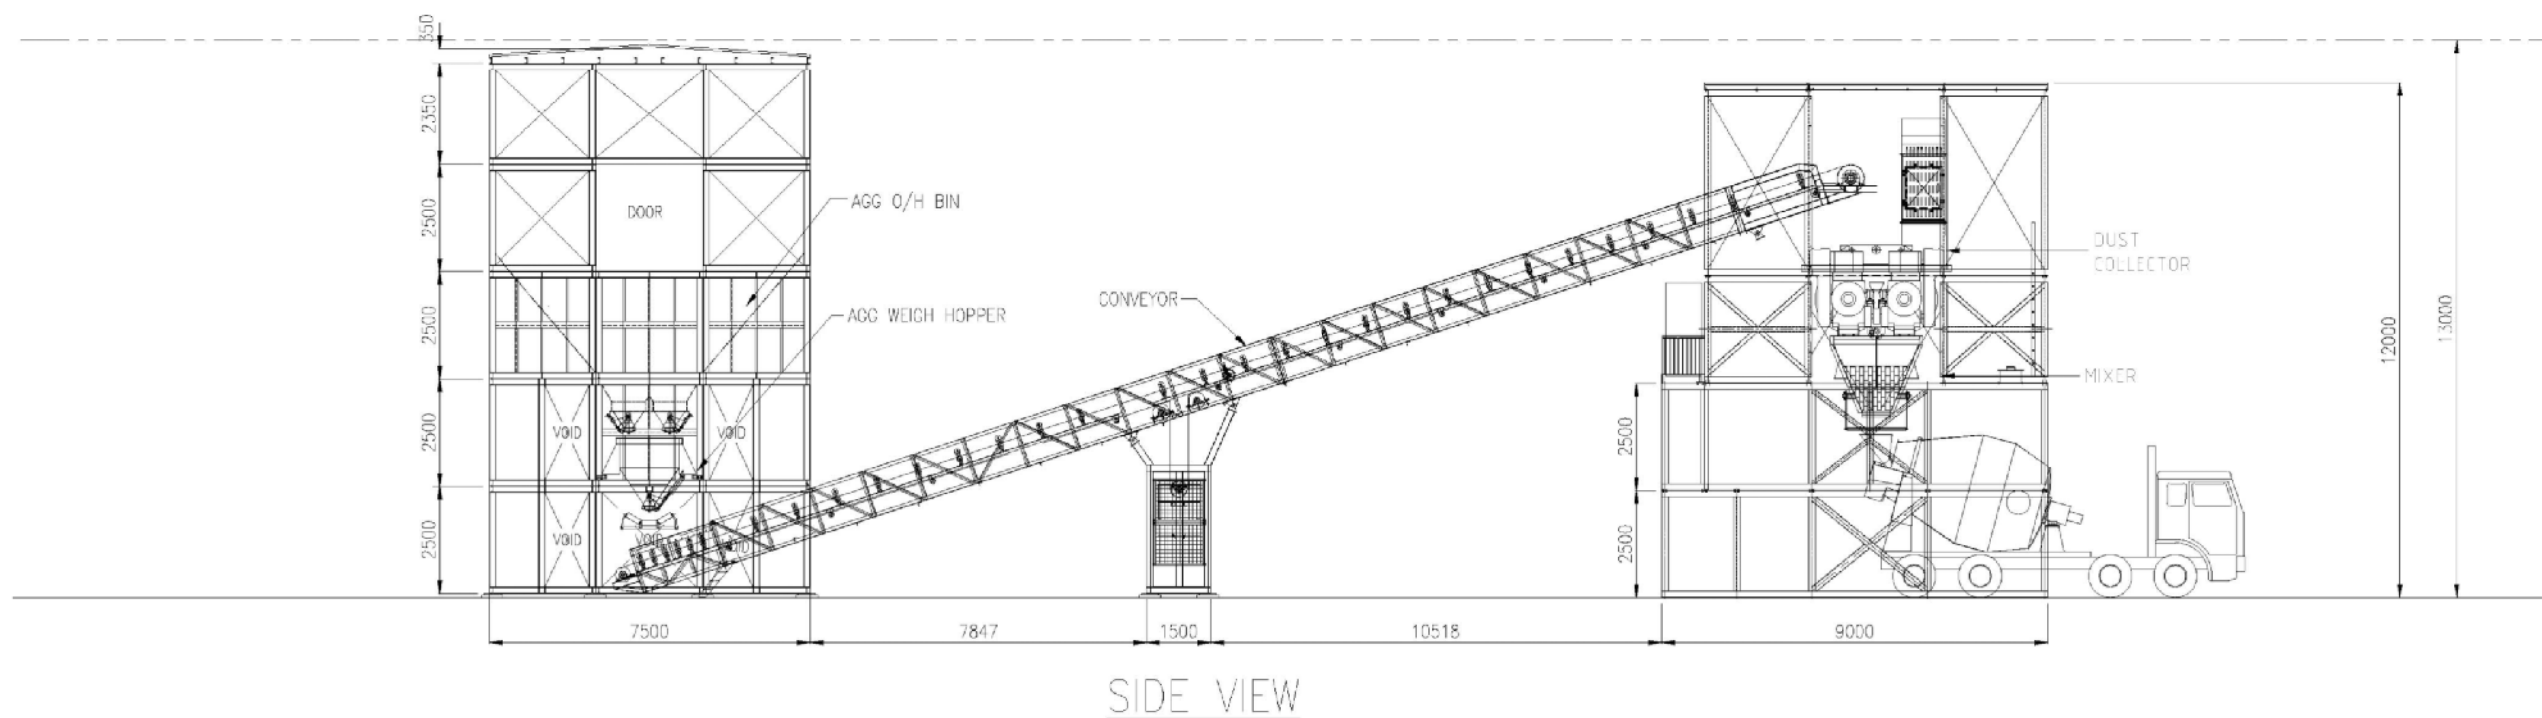

Project:
Planning Application for a Temporary Concrete Batching
Plant at Ping Che Lot 153 (Part) in D.D. 77
for a Period of 5 Years

Title:
Proposed Plant Section Plans




Figure: 4.2
Date: Apr 2021
Scale: n/a

AECOM

參考編號
REFERENCE No. A/NE-TKL/681

繪圖 DRAWING A-2

(來源 : 附件 I)
(Source : Appendix I)

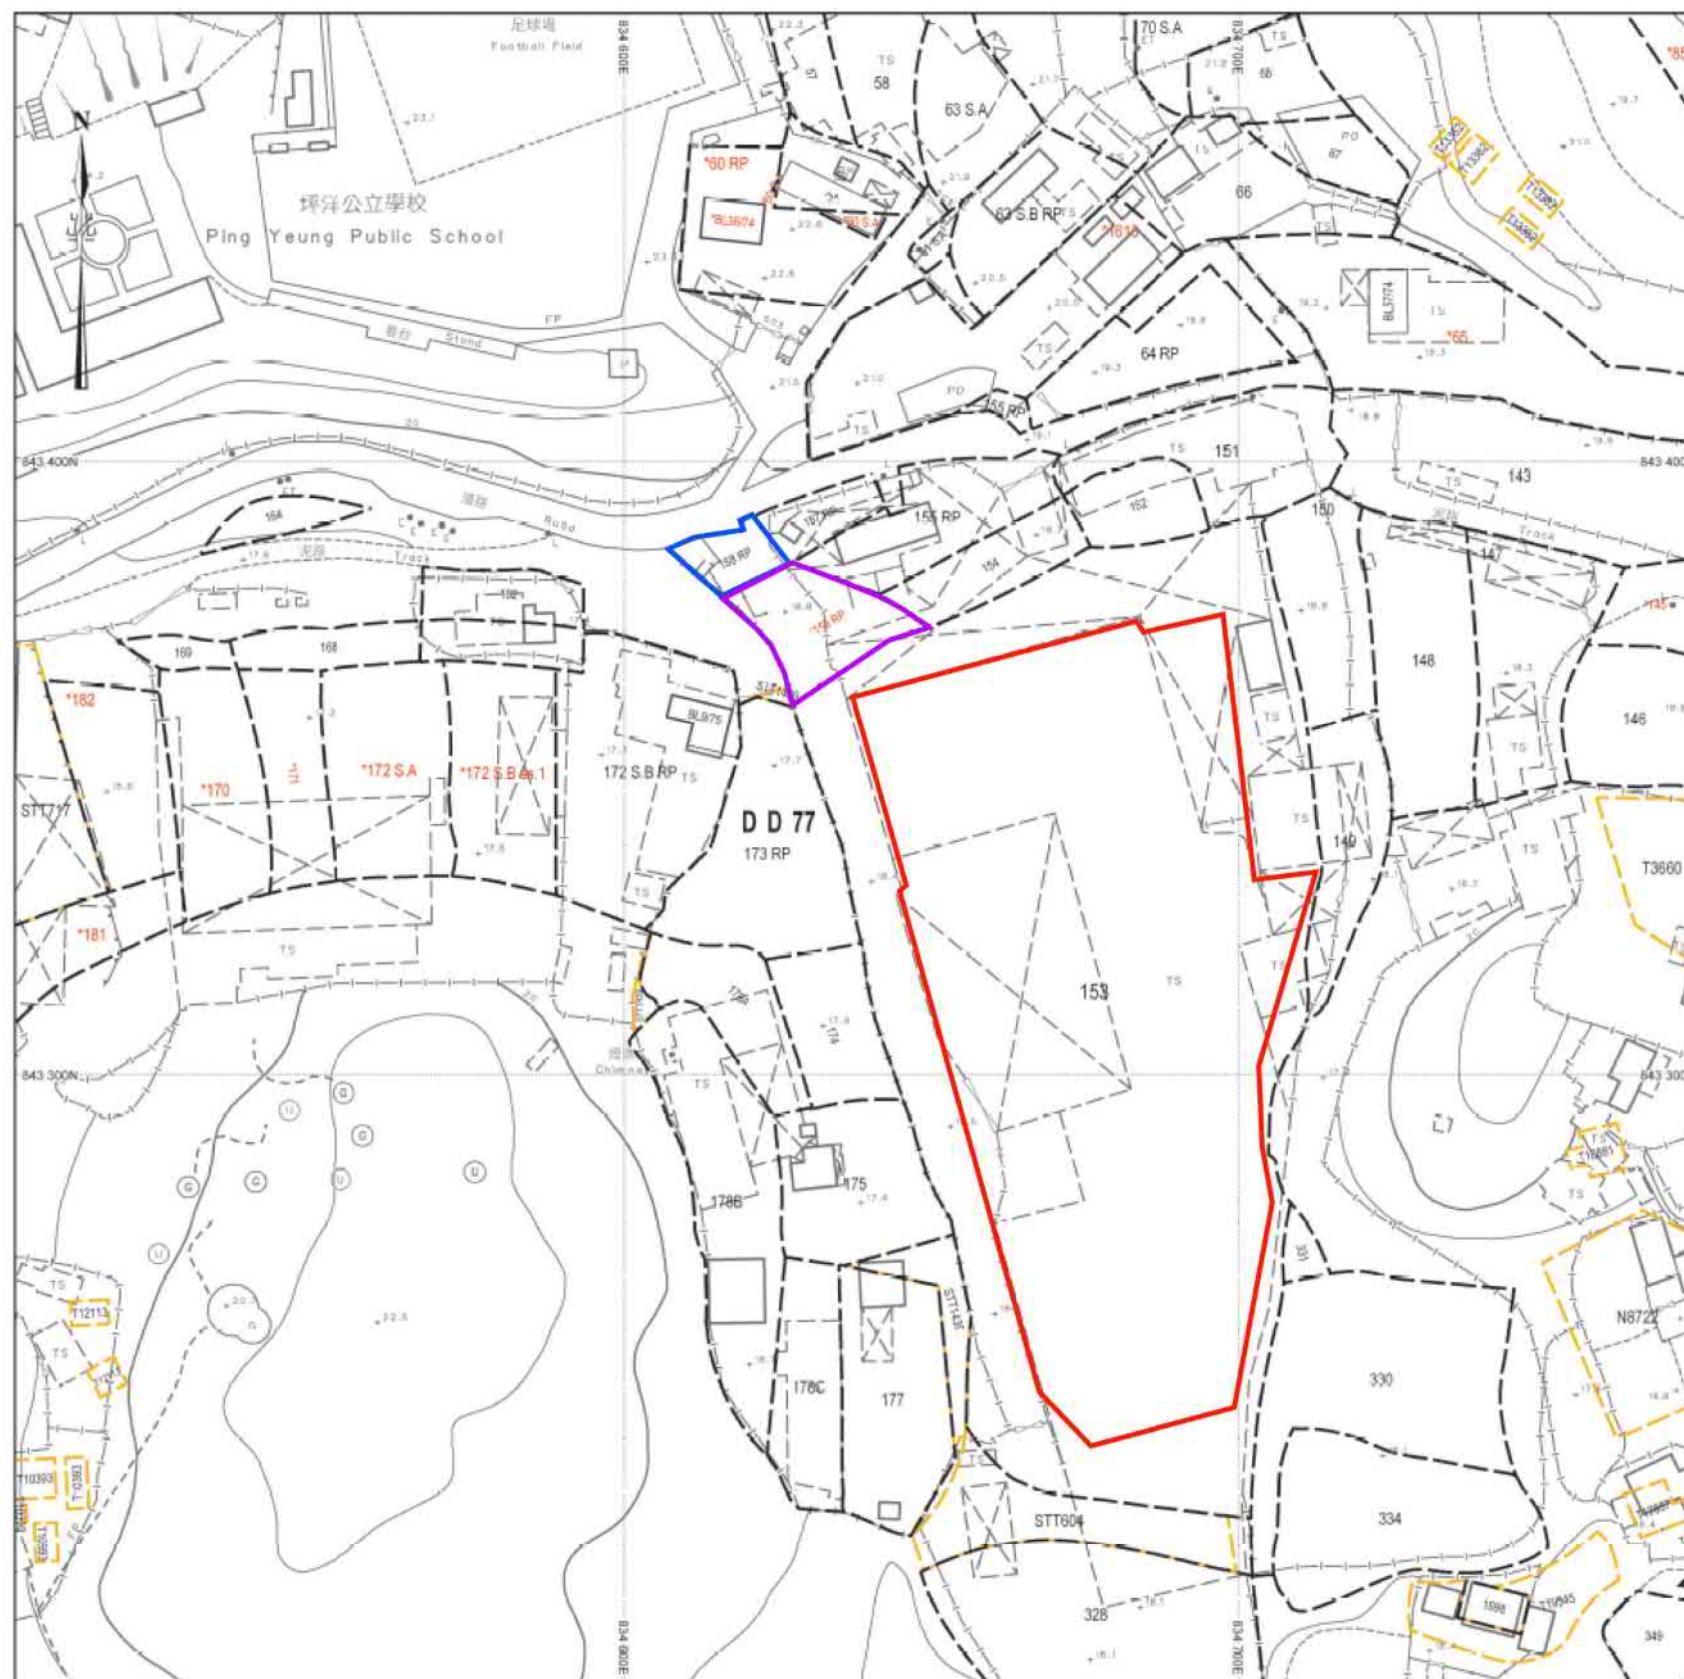

Legend

- Application Site within Lot 153 in D.D. 77
- Lot 158 RP in D.D. 77
- Lot 159 RP in D.D. 77

Project:

Planning Application for a Temporary Concrete Batching Plant at Ping Che Lot 153 (Part) in D.D. 77 for a Period of 5 Years

Title:

Land Status Plan
(Extracted from Lot Index Plan No.: ags_S00000077823_0001)




Date: Jul 2021
Scale: n/a

AECOM

參考編號
REFERENCE No. A/NE-TKL/681

繪圖 DRAWING A-3

(來源 : 附件 I)
(Source : Appendix I)

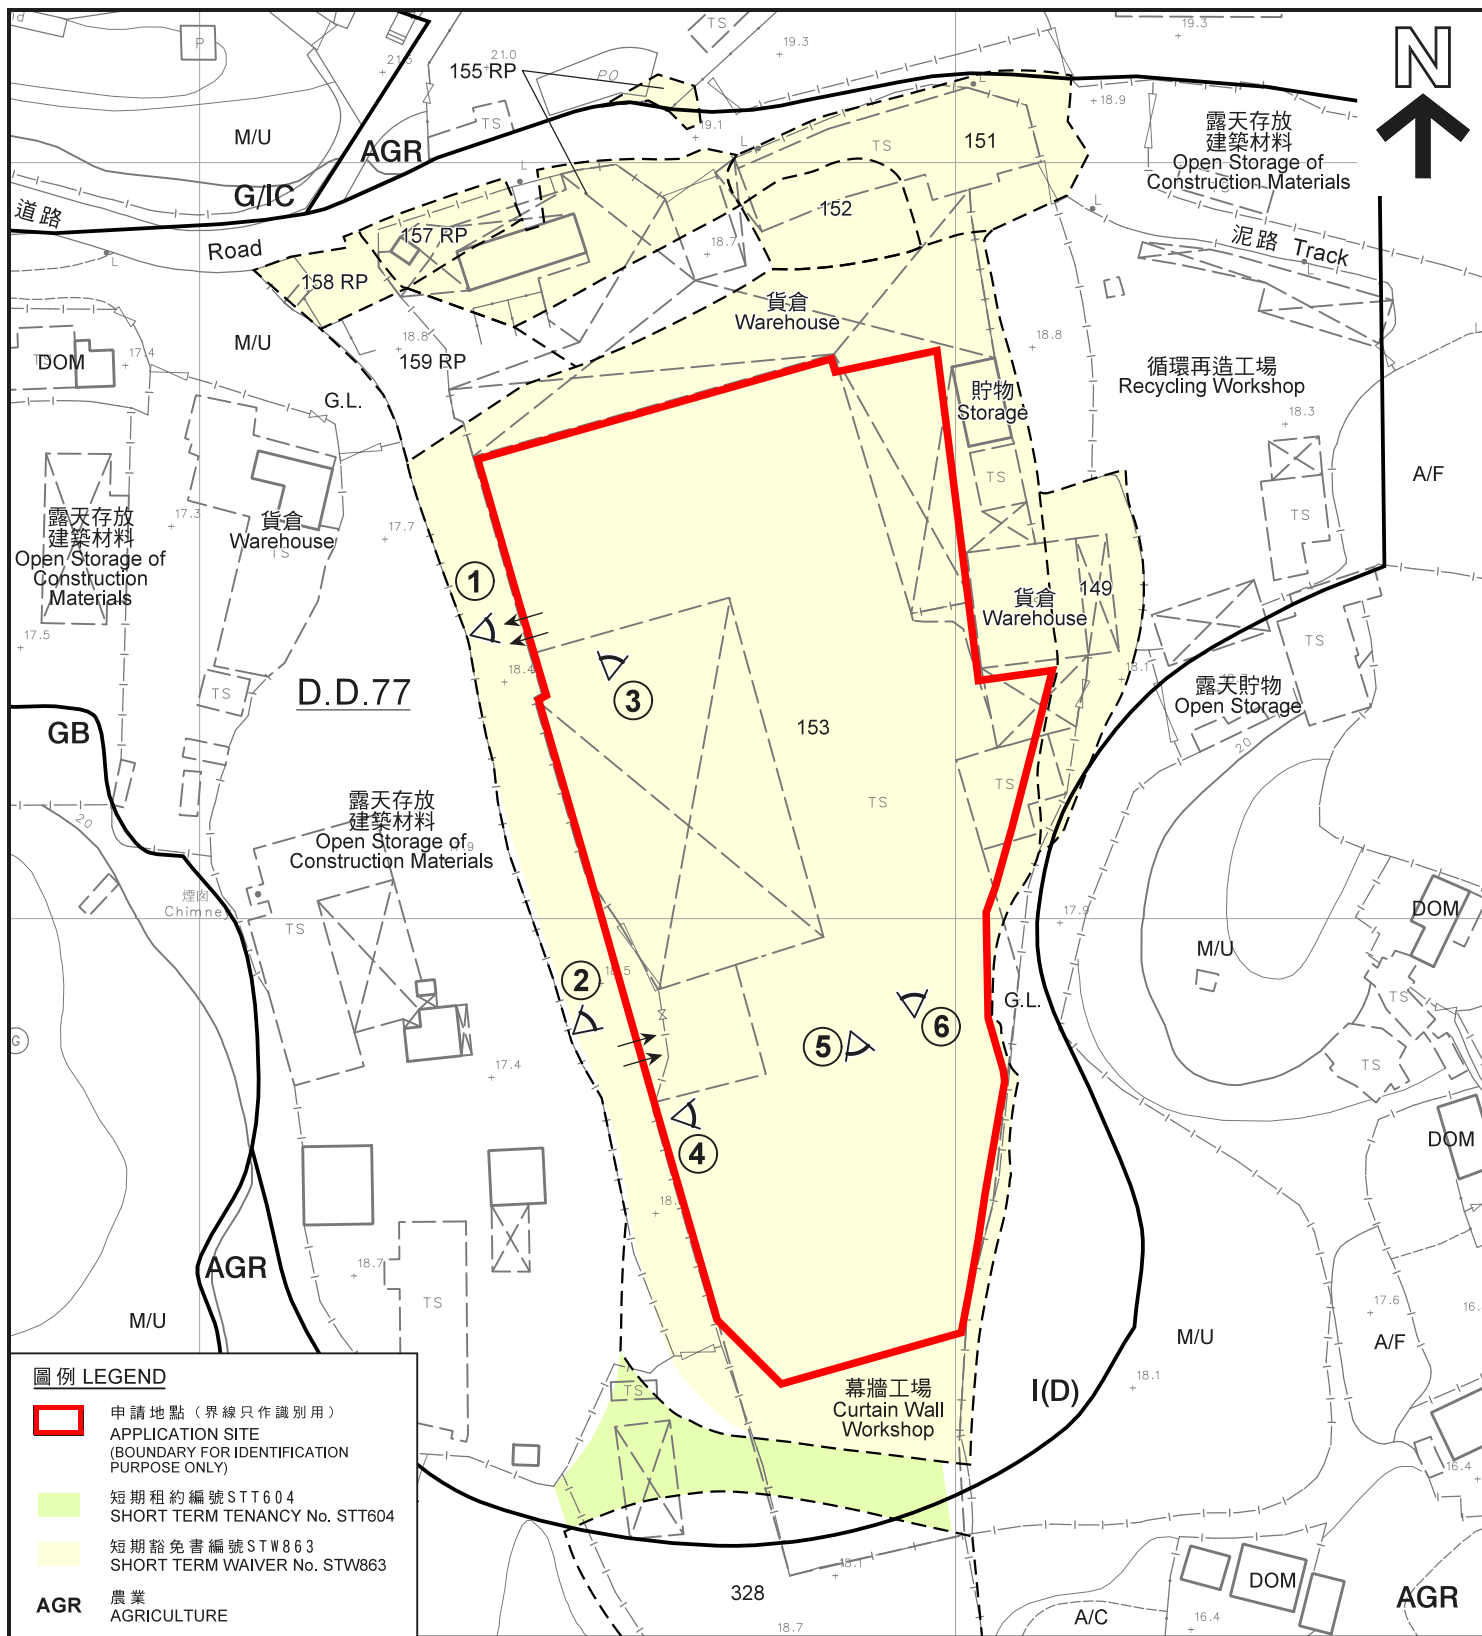

圖例 LEGEND

- 申請地點 (界線只作識別用)**
APPLICATION SITE
(BOUNDARY FOR IDENTIFICATION
PURPOSE ONLY)
- 短期租約編號 STT604**
SHORT TERM TENANCY No. STT604
- 短期豁免書編號 STW863**
SHORT TERM WAIVER No. STW863
- AGR** 農業
AGRICULTURE
- GB** 綠化地帶
GREEN BELT
- G/IC** 政府、機構或社區
GOVERNMENT, INSTITUTION OR
COMMUNITY
- I(D)** 工業 (丁類)
INDUSTRIAL (GROUP D)
- G.L.** 政府土地
GOVERNMENT LAND

- A/C** 常耕農地
ACTIVE AGRICULTURAL LAND
- A/F** 休耕農地
FALLOW AGRICULTURAL LAND
- DOM** 住用構築物
DOMESTIC STRUCTURE
- M/U** 荒地
UNUSED LAND

- 入口 / 出口**
INGRESS / EGRESS
- 實地照片的觀景點**
VIEWING POINT OF SITE PHOTO

註釋 Notes:

- (1) 2022年5月31日勘測的土地用途
Land uses shown on this plan are in accordance with the land use
survey conducted by the Planning Department on 31.5.2022

平面圖 SITE PLAN

擬議臨時混凝土配料廠 (為期五年)
PROPOSED TEMPORARY CONCRETE BATCHING PLANT
FOR A PERIOD OF 5 YEARS
LOT 153 (PART) IN D.D. 77, PING CHE, N.T.

規劃署
PLANNING
DEPARTMENT



參考編號
REFERENCE No.
A/NE-TKL/681

圖 PLAN
A-2

本摘要圖於2022年6月1日擬備，
所根據的資料為測量圖編號
3-NW-19C
EXTRACT PLAN PREPARED ON 1.6.2022
BASED ON SURVEY SHEET No.
3-NW-19C

SCALE 1 : 1 000 比例尺
米 20 0 20 40 米
METRES



泥路 Track

圖例 LEGEND



申請地點（界線只作識別用）
APPLICATION SITE
(BOUNDARY FOR IDENTIFICATION
PURPOSE ONLY)

本摘要圖於2022年5月27日擬備，
所根據的資料為地政總署
於2020年12月3日拍得的航攝照片
編號E114205C
EXTRACT PLAN PREPARED ON 27.5.2022
BASED ON AERIAL PHOTO No. E114205C
TAKEN ON 3.12.2020 BY
LANDS DEPARTMENT

航攝照片 AERIAL PHOTO

擬議臨時混凝土配料廠（為期五年）
新界坪輦丈量約份第77約地段第153號（部分）
PROPOSED TEMPORARY CONCRETE BATCHING PLANT
FOR A PERIOD OF 5 YEARS
LOT 153 (PART) IN D.D. 77, PING CHE, N.T.

規劃署
PLANNING
DEPARTMENT



參考編號
REFERENCE No.
A/NE-TKL/681

圖 PLAN
A-3



實地照片 SITE PHOTOS

擬議臨時混凝土配料廠（為期五年）
新界坪輦丈量約份第77約地段第153號（部分）
PROPOSED TEMPORARY CONCRETE BATCHING PLANT
FOR A PERIOD OF 5 YEARS
LOT 153 (PART) IN D.D. 77, PING CHE, N.T.

規劃署
PLANNING
DEPARTMENT



參考編號
REFERENCE No.
A/NE-TKL/681

圖 PLAN
A-4a

本圖於2022年6月1日擬備，所根據
的資料為攝於2022年5月31日
的實地照片
PLAN PREPARED ON 1.6.2022 BASED ON
SITE PHOTOS TAKEN ON 31.5.2022

3



4



實地照片 SITE PHOTOS

擬議臨時混凝土配料廠（為期五年）
新界坪輦丈量約份第77約地段第153號（部分）
PROPOSED TEMPORARY CONCRETE BATCHING PLANT
FOR A PERIOD OF 5 YEARS
LOT 153 (PART) IN D.D. 77, PING CHE, N.T.

規劃署
PLANNING
DEPARTMENT



參考編號
REFERENCE No.
A/NE-TKL/681

圖 PLAN
A-4b

本圖於2022年6月1日擬備，所根據
的資料為攝於2022年5月31日
的實地照片
PLAN PREPARED ON 1.6.2022 BASED ON
SITE PHOTOS TAKEN ON 31.5.2022



本圖於2022年6月1日擬備，所根據的資料為攝於2022年5月31日的實地照片
PLAN PREPARED ON 1.6.2022 BASED ON SITE PHOTOS TAKEN ON 31.5.2022

實地照片 SITE PHOTOS

擬議臨時混凝土配料廠（為期五年）
新界坪輦丈量約份第77約地段第153號（部分）
PROPOSED TEMPORARY CONCRETE BATCHING PLANT
FOR A PERIOD OF 5 YEARS
LOT 153 (PART) IN D.D. 77, PING CHE, N.T.

規 劃 署
PLANNING
DEPARTMENT



參考編號
REFERENCE No.
A/NE-TKL/681

圖 PLAN
A-4c