




申請地點
APPLICATION SITE

要覽圖 KEY PLAN

SCALE 1 : 50 000 比例尺

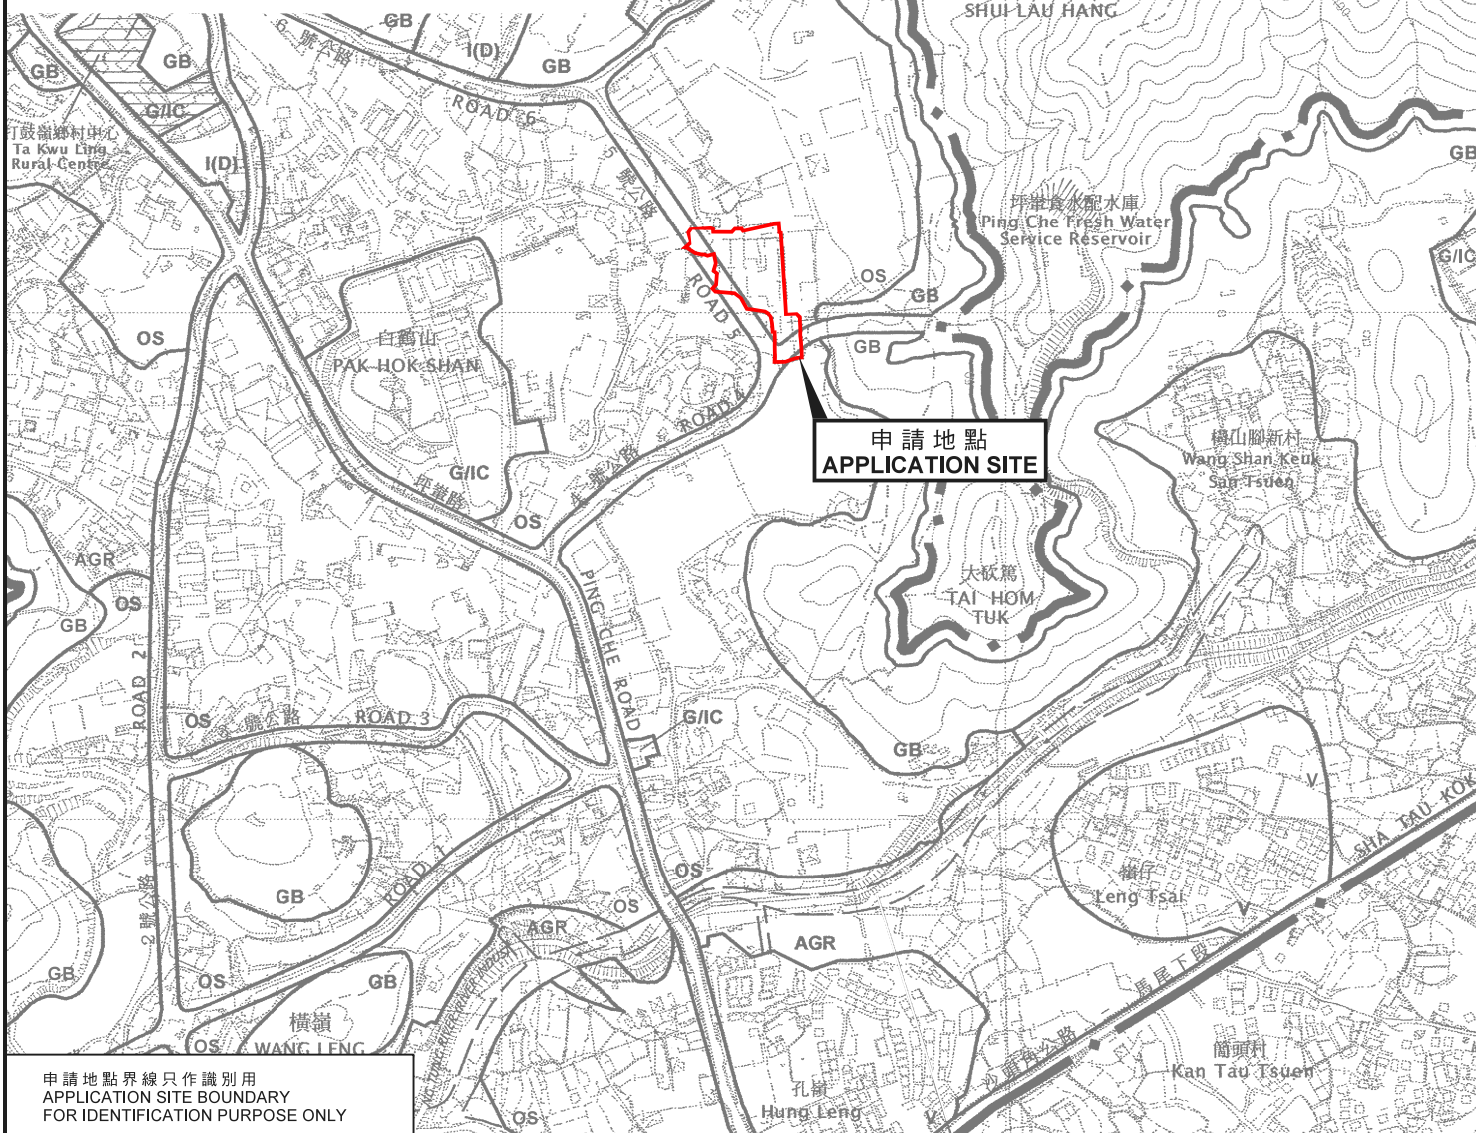

申請地點
APPLICATION SITE

申請地點界線只作識別用
APPLICATION SITE BOUNDARY
FOR IDENTIFICATION PURPOSE ONLY

位置圖 LOCATION PLAN

臨時貨倉連附屬工場（為期3年）
新界坪輦丈量約份第77約地段第885號及
第1552號A分段第3小分段（部分）和毗連政府土地
TEMPORARY WAREHOUSE WITH ANCILLARY WORKSHOP
FOR A PERIOD OF 3 YEARS
LOTS 885 AND 1552 S.A ss.3 (PART) IN D.D. 77 AND
ADJOINING GOVERNMENT LAND, PING CHE, N.T.

SCALE 1 : 7 500 比例尺
米 100 0 100 200 300 米
METRES

規劃署
PLANNING
DEPARTMENT



參考編號
REFERENCE No.
A/NE-TKL/682

圖 PLAN
1

本摘要圖於2021年9月9日擬備，
所根據的資料為於2010年2月2日核准的
分區計劃大綱圖編號S/NE-TKL/14
EXTRACT PLAN PREPARED ON 9.9.2021
BASED ON OUTLINE ZONING PLAN
No. S/NE-TKL/14 APPROVED ON 2.2.2010