




申請地點  
APPLICATION SITE

### 要覽圖 KEY PLAN

SCALE 1 : 50 000 比例尺

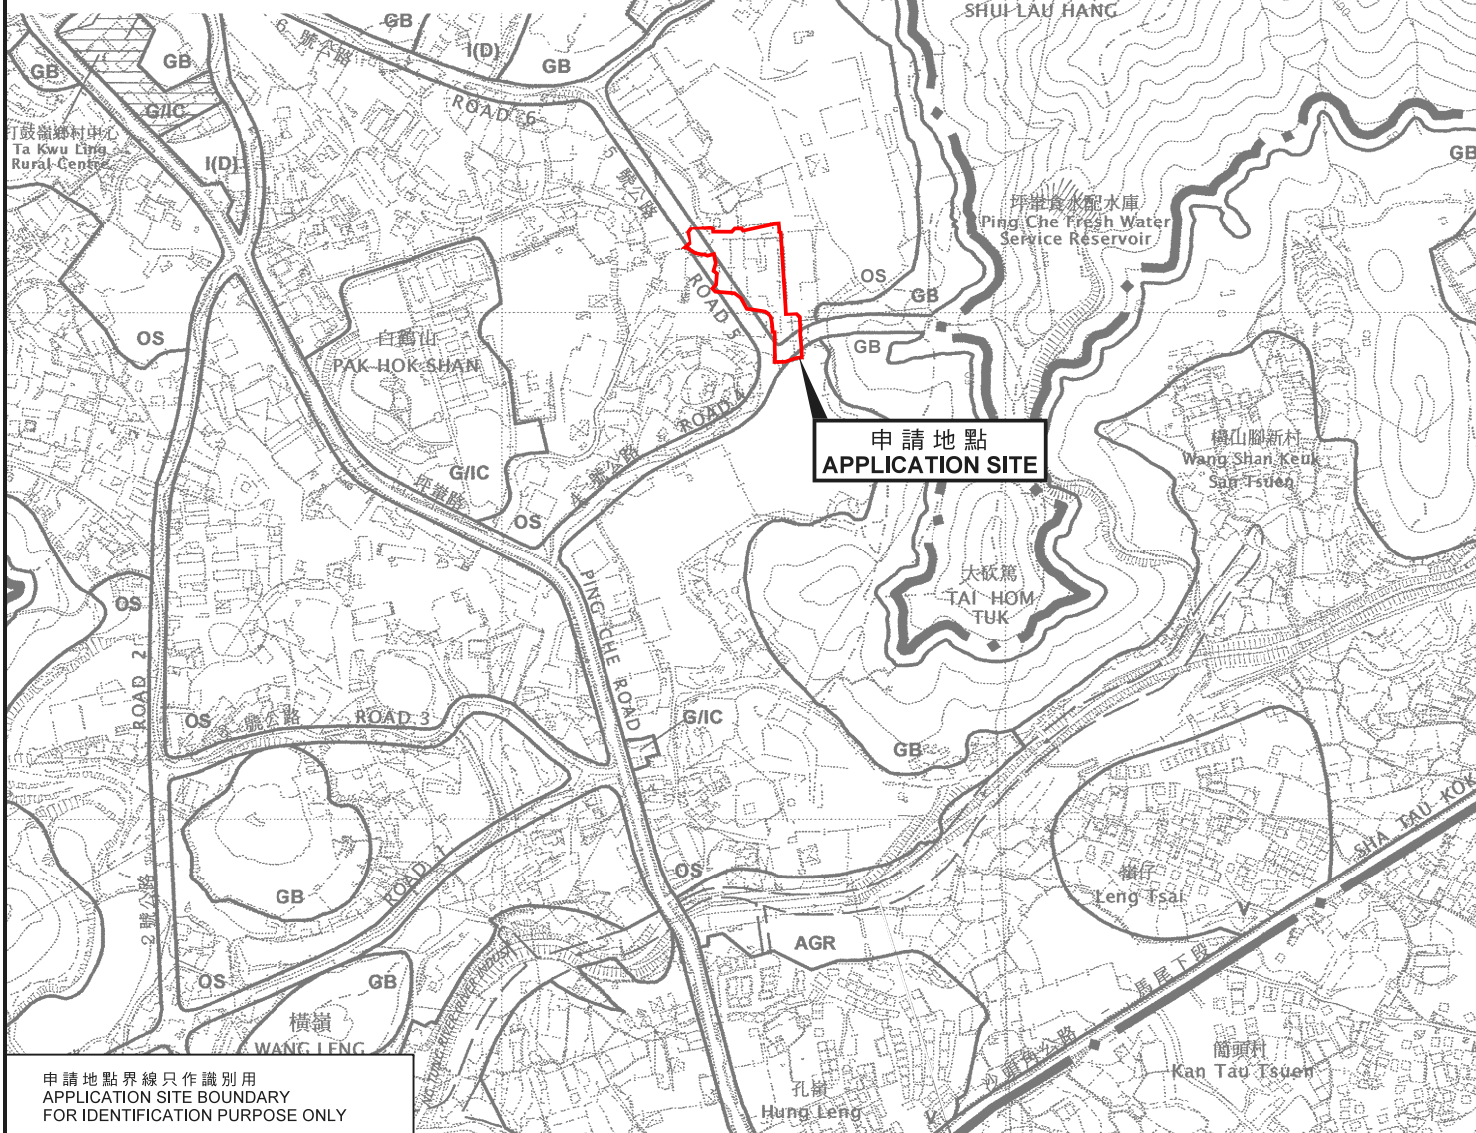

申請地點  
APPLICATION SITE

申請地點界線只作識別用  
APPLICATION SITE BOUNDARY  
FOR IDENTIFICATION PURPOSE ONLY

### 位置圖 LOCATION PLAN

臨時貨倉連附屬工場（為期3年）  
新界坪輦丈量約份第77約地段第885號及  
第1552號A分段第3小分段（部分）和毗連政府土地  
TEMPORARY WAREHOUSE WITH ANCILLARY WORKSHOP  
FOR A PERIOD OF 3 YEARS  
LOTS 885 AND 1552 S.A ss.3 (PART) IN D.D. 77 AND  
ADJOINING GOVERNMENT LAND, PING CHE, N.T.

SCALE 1 : 7 500 比例尺  
米 100 0 100 200 300 米  
METRES

規劃署  
PLANNING  
DEPARTMENT



參考編號  
REFERENCE No.  
A/NE-TKL/682

圖 PLAN  
A-1

本摘要圖於2022年4月19日擬備，  
所根據的資料為於2010年2月2日核准的  
分區計劃大綱圖編號S/NE-TKL/14  
EXTRACT PLAN PREPARED ON 19.4.2022  
BASED ON OUTLINE ZONING PLAN  
No. S/NE-TKL/14 APPROVED ON 2.2.2010