


SITE PLAN

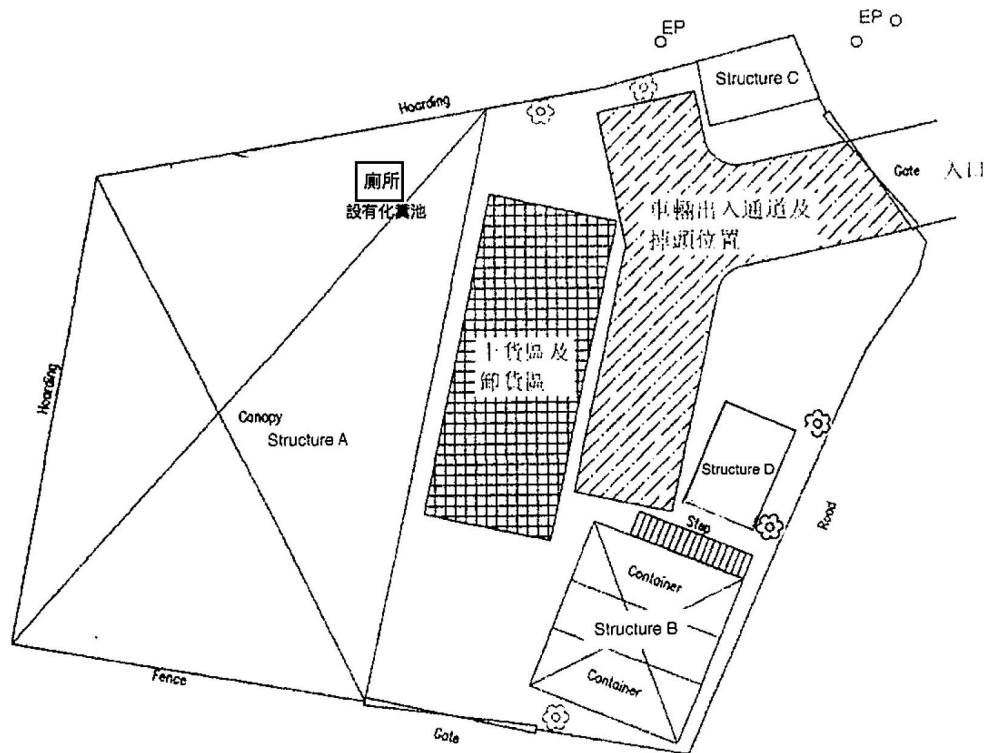

SYMBOLS :

- CANOPY
- ⊗ TREE
- ++ FENCE/HOARDING
- ⌵ GATE
- ▦ 上貨區及卸貨區
- ▨ 車輛出入通道及掉頭位置

卓弘測量服務公司
CHUO WANG SURVEY SERVICES COMPANY

Project Title: LOT 195 RP (PART) IN DD 76 AND ADJOINING GOVERNMENT LAND,
KWAI TEI NORTH VILLAGE, PANLING, NT

Scale:
1:250

Figure No.:
2B

Figure Title: SITE PLAN


Date:
6-11-2012

Revision:
-

參考編號
REFERENCE No. A/NE-TKL/686

繪圖 DRAWING A-1

(來源: 附件 I)
(Source: Appendix I)

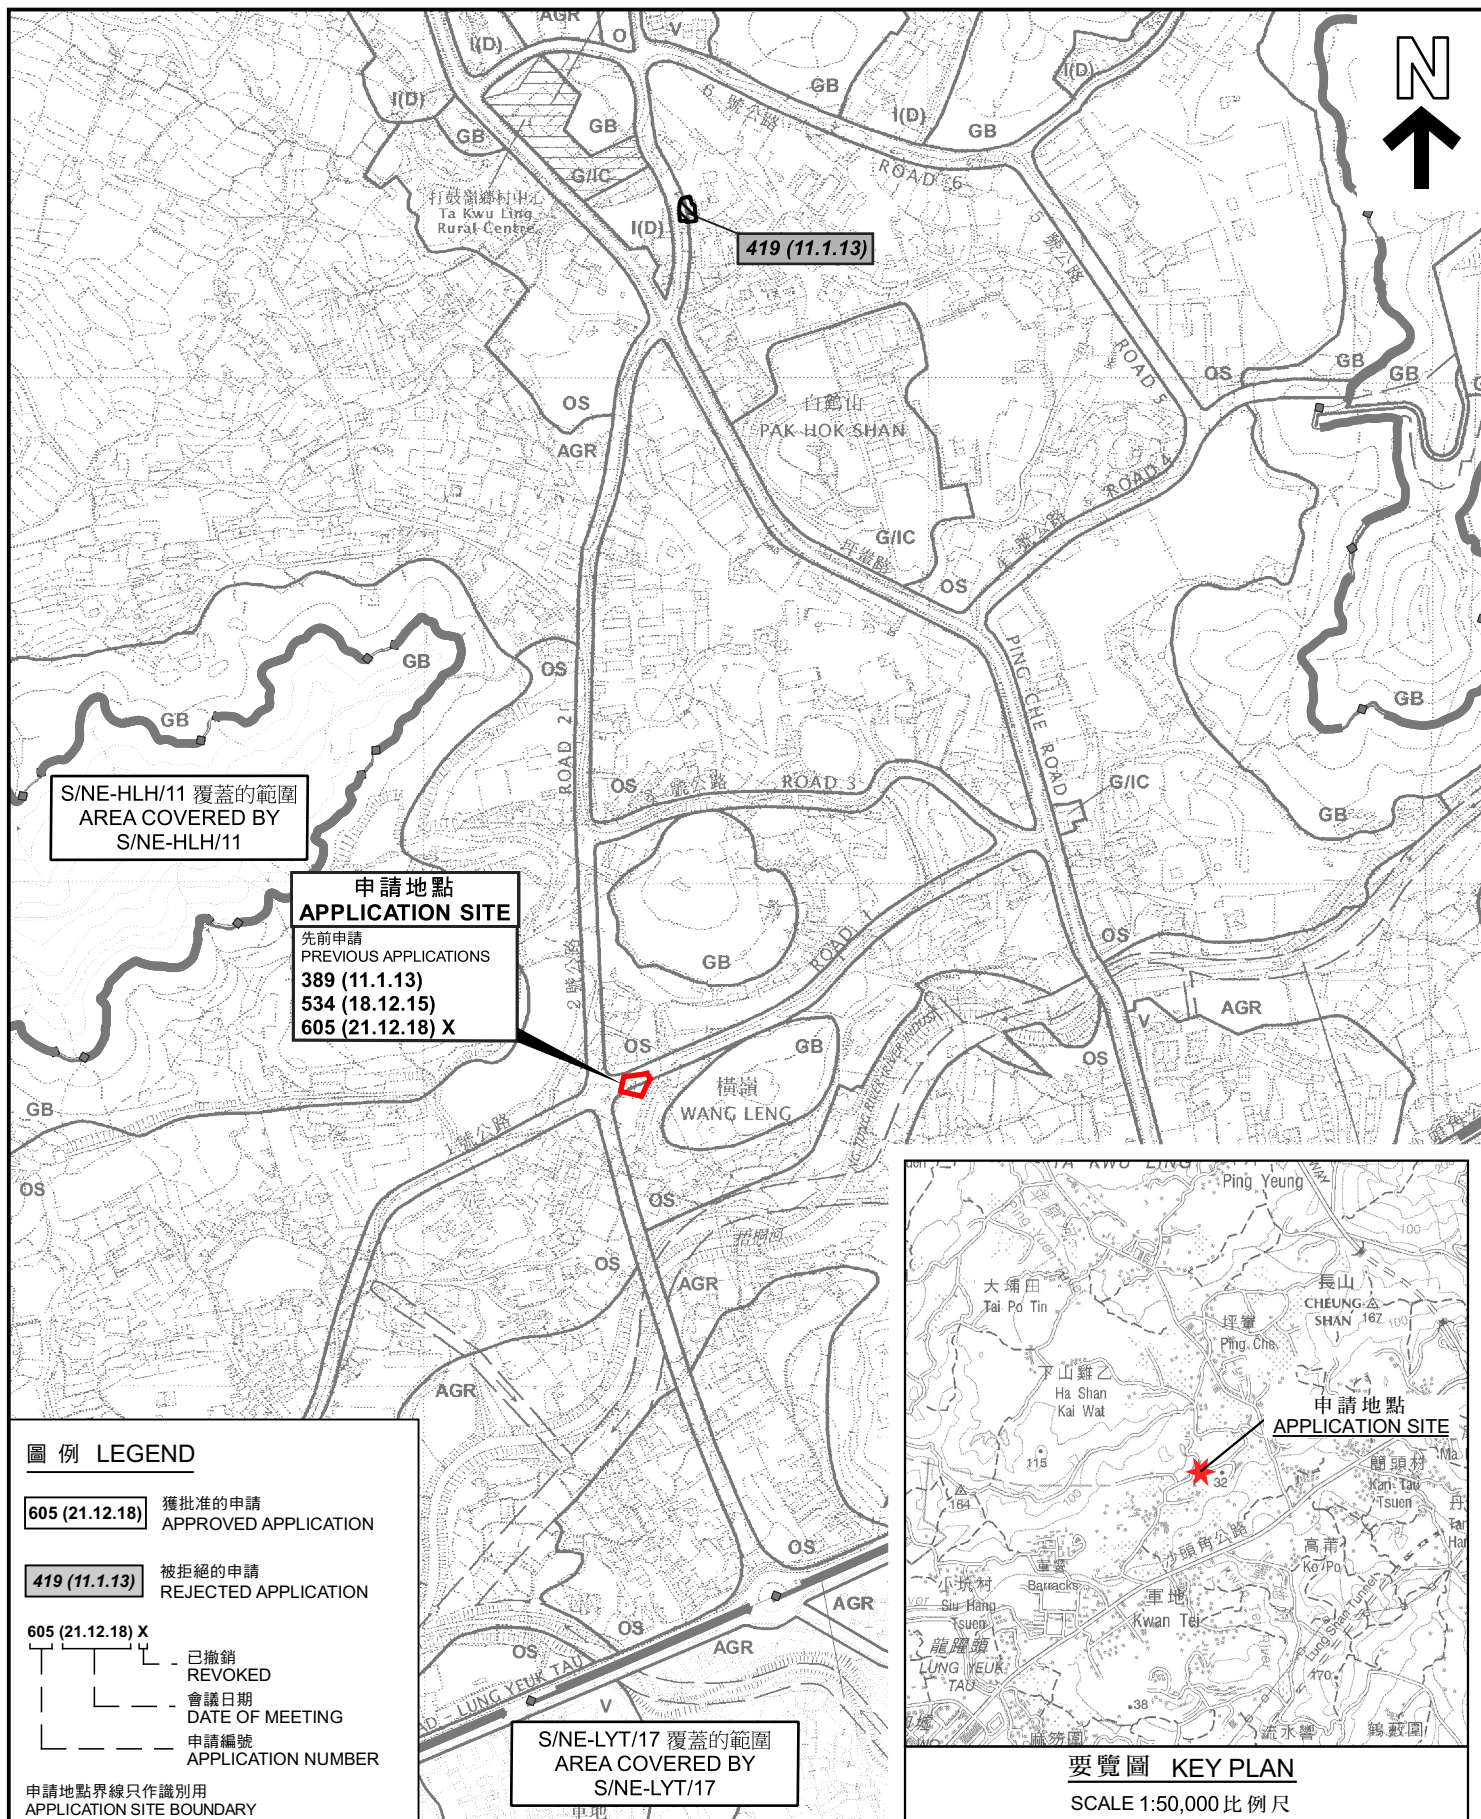

本摘要圖於2021年10月20日擬備，所根據的資料為於2017年12月5日核准的分區計劃大綱圖編號S/NE-HLH/11、2016年2月2日核准的分區計劃大綱圖編號S/NE-LYT/17及2010年2月2日核准的分區計劃大綱圖編號S/NE-TKL/14

EXTRACT PLAN PREPARED ON 20.10.2021
BASED ON OUTLINE ZONING PLAN
No. S/NE-HLH/11 APPROVED ON 5.12.2017,
OUTLINE ZONING PLAN No. S/NE-LYT/17
APPROVED ON 2.2.2016 AND
OUTLINE ZONING PLAN No. S/NE-TKL/14
APPROVED ON 2.2.2010

位置圖 LOCATION PLAN

臨時存放五金貨品連附屬工場（為期3年）
新界粉嶺軍地北村第76約地段第2195號餘段（部分）和毗連政府土地
TEMPORARY STORAGE OF METAL HARDWARE
WITH ANCILLARY WORKSHOP FOR A PERIOD OF 3 YEARS
LOT 2195 RP (PART) IN D.D. 76 AND ADJOINING GOVERNMENT LAND,
KWAN TEI NORTH VILLAGE, FANLING, N.T.
SCALE 1:7 500 比例尺

米 100 0 100 200 300 米
METRES

**規劃署
PLANNING
DEPARTMENT**

參考編號
REFERENCE No.
A/NE-TKL/686

**圖 PLAN
A-1**



圖例 LEGEND

 申請地點（界線只作識別用）
APPLICATION SITE (BOUNDARY FOR IDENTIFICATION PURPOSE ONLY)

本摘要圖於2021年10月20日擬備，
所根據的資料為地政總署
於2021年1月14日拍得的航攝照片
編號E124433C
EXTRACT PLAN PREPARED ON 20.10.2021
BASED ON AERIAL PHOTO No. E124433C
TAKEN ON 14.1.2021 BY
LANDS DEPARTMENT

航攝照片 AERIAL PHOTO

臨時存放五金貨品連附屬工場（為期3年）
新界粉嶺軍地北村第76約地段第2195號餘段（部分）和毗連政府土地
TEMPORARY STORAGE OF METAL HARDWARE
WITH ANCILLARY WORKSHOP FOR A PERIOD OF 3 YEARS
LOT 2195 RP (PART) IN D.D. 76 AND ADJOINING GOVERNMENT LAND,
KWAN TEI NORTH VILLAGE, FANLING, N.T.

規劃署
PLANNING
DEPARTMENT



參考編號
REFERENCE No.
A/NE-TKL/686

圖 PLAN
A-3



實地照片 SITE PHOTOS

臨時存放五金貨品連附屬工場（為期3年）
 新界粉嶺軍地北村第76約地段第2195號餘段（部分）和毗連政府土地
 TEMPORARY STORAGE OF METAL HARDWARE
 WITH ANCILLARY WORKSHOP FOR A PERIOD OF 3 YEARS
 LOT 2195 RP (PART) IN D.D. 76 AND ADJOINING GOVERNMENT LAND,
 KWAN TEI NORTH VILLAGE, FANLING, N.T.

規劃署
 PLANNING
 DEPARTMENT



參考編號
 REFERENCE No.
 A/NE-TKL/686

圖 PLAN
 A-4

本圖於2021年10月20日擬備，
 所根據的資料為攝於2021年9月7日
 的實地照片
 PLAN PREPARED ON 20.10.2021
 BASED ON SITE PHOTOS TAKEN
 ON 7.9.2021