


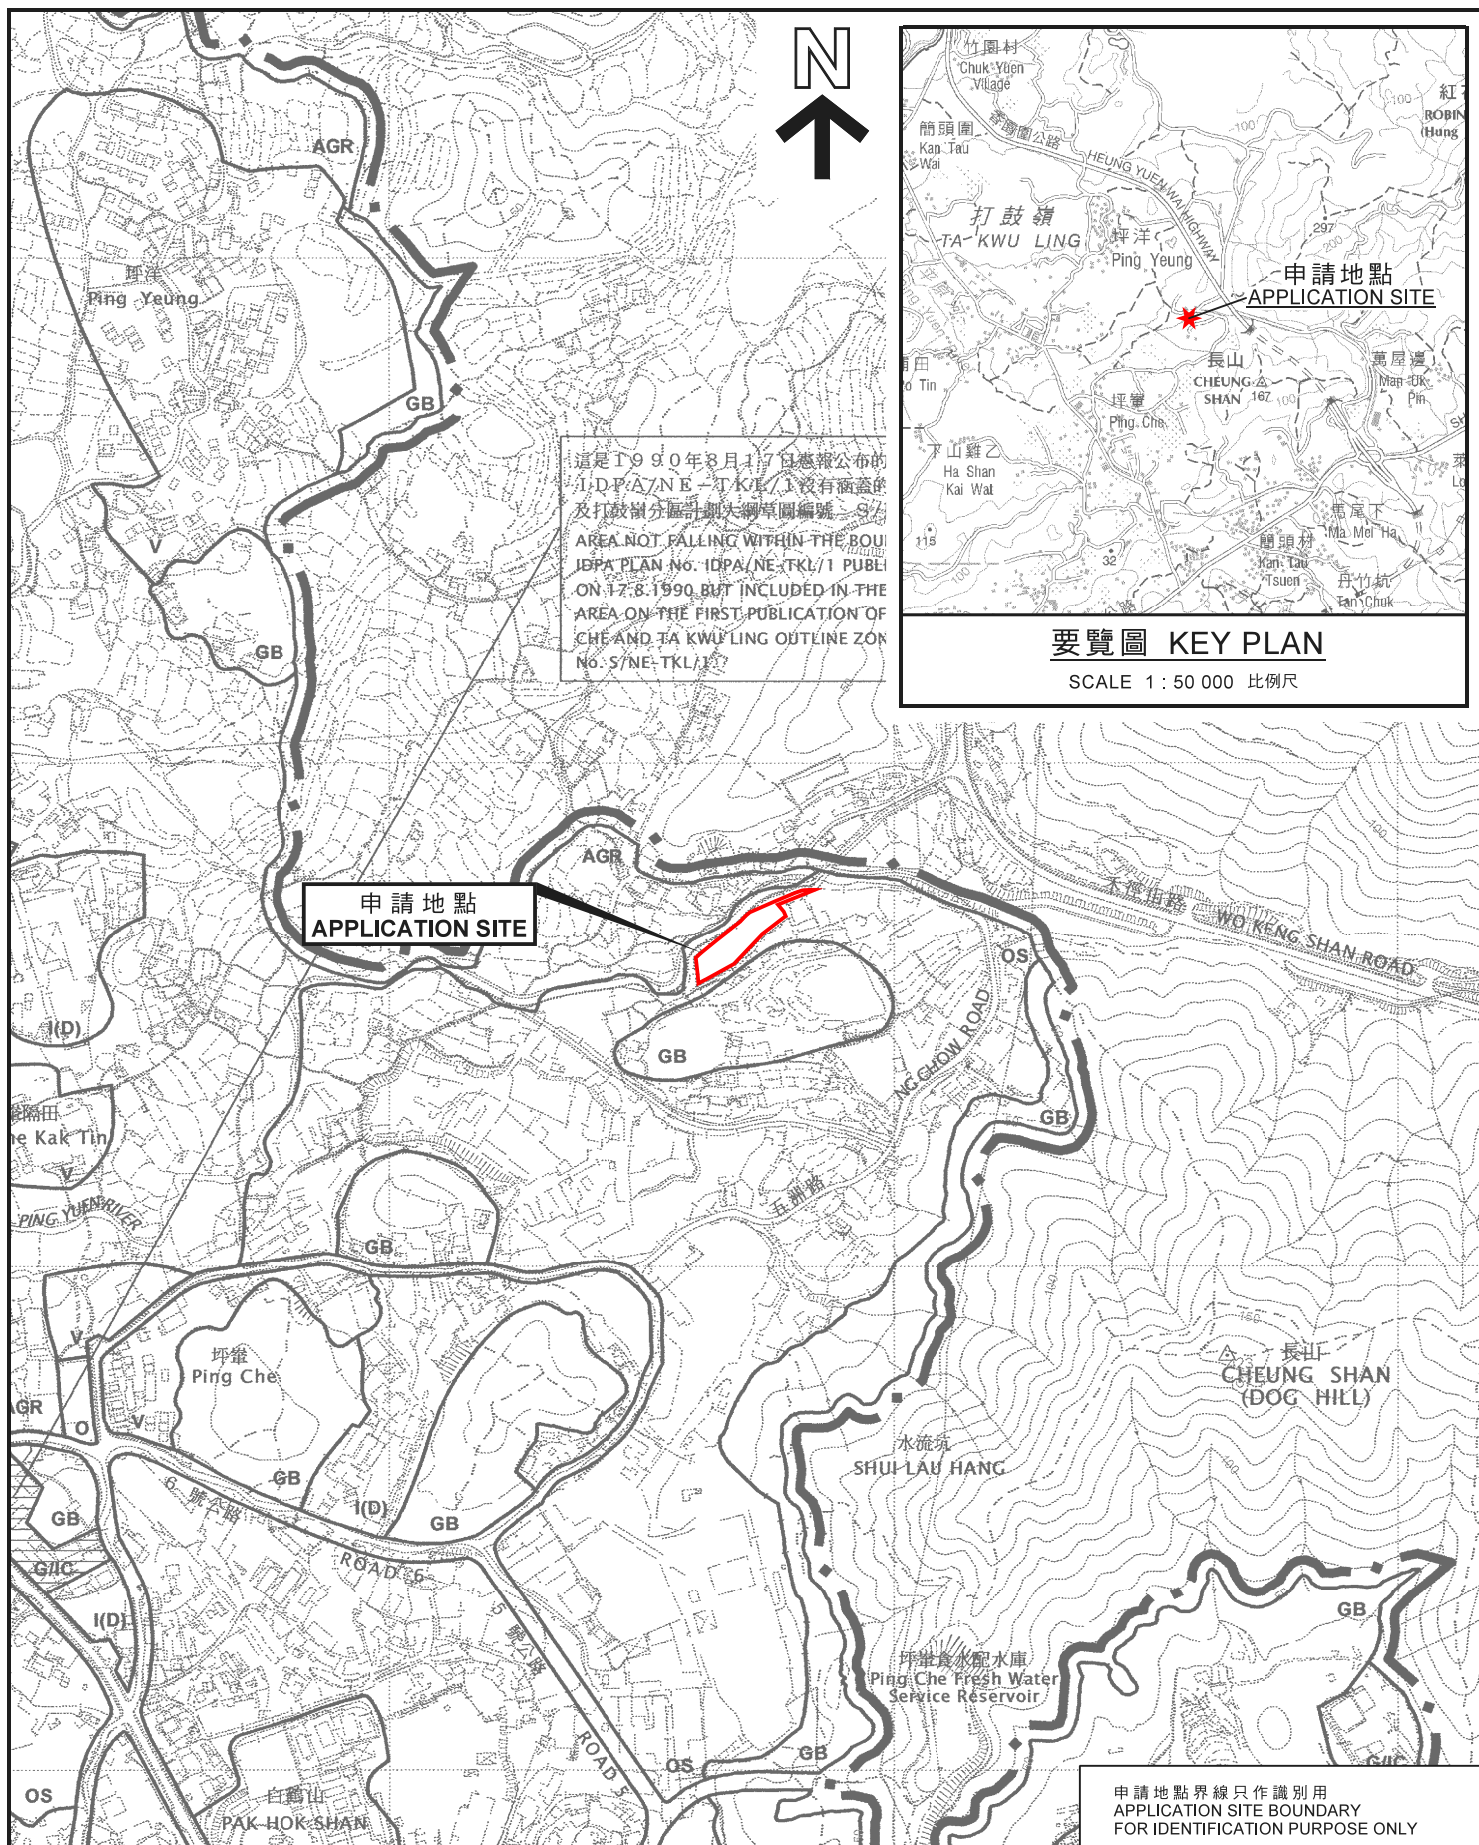

位置圖 LOCATION PLAN

本摘要圖於2021年12月7日擬備，
所根據的資料為於2010年2月2日核准的
分區計劃大綱圖編號S/NE-TKL/14
EXTRACT PLAN PREPARED ON 7.12.2021
BASED ON OUTLINE ZONING PLAN
No. S/NE-TKL/14 APPROVED ON 2.2.2010

擬議臨時批發行業連附屬貨倉（為期5年）
新界打鼓嶺丈量約份第79約地段第1255號餘段（部分）、
第1256號（部分）及第1257號餘段（部分）
PROPOSED TEMPORARY WHOLESALE TRADE
WITH ANCILLARY WAREHOUSE FOR A PERIOD OF 5 YEARS
LOTS 1255 RP (PART), 1256 (PART) AND 1257 RP (PART) IN D.D. 79,
TA KWU LING, N.T.

SCALE 1 : 7 500 比例尺

米 100 0 100 200 300 米
METRES METRES

規 劃 署
PLANNING
DEPARTMENT



參考編號
REFERENCE No.
A/NE-TKL/688

PLAN
A-1