


APPLICATION SITE AREA	: 3,358m ²	(ABOUT)
COVERED AREA	: 2,240m ²	(ABOUT)
UNCOVERED AREA	: 1,118m ²	(ABOUT)

NO. OF STRUCTURE : 2
DOMESTIC GFA : NOT APPLICABLE
NON-DOMESTIC GFA : 2,258m² (ABOUT)
BUILDING HEIGHT : 8 - 9m (ABOUT)
NO. OF STOREY : 1 - 2

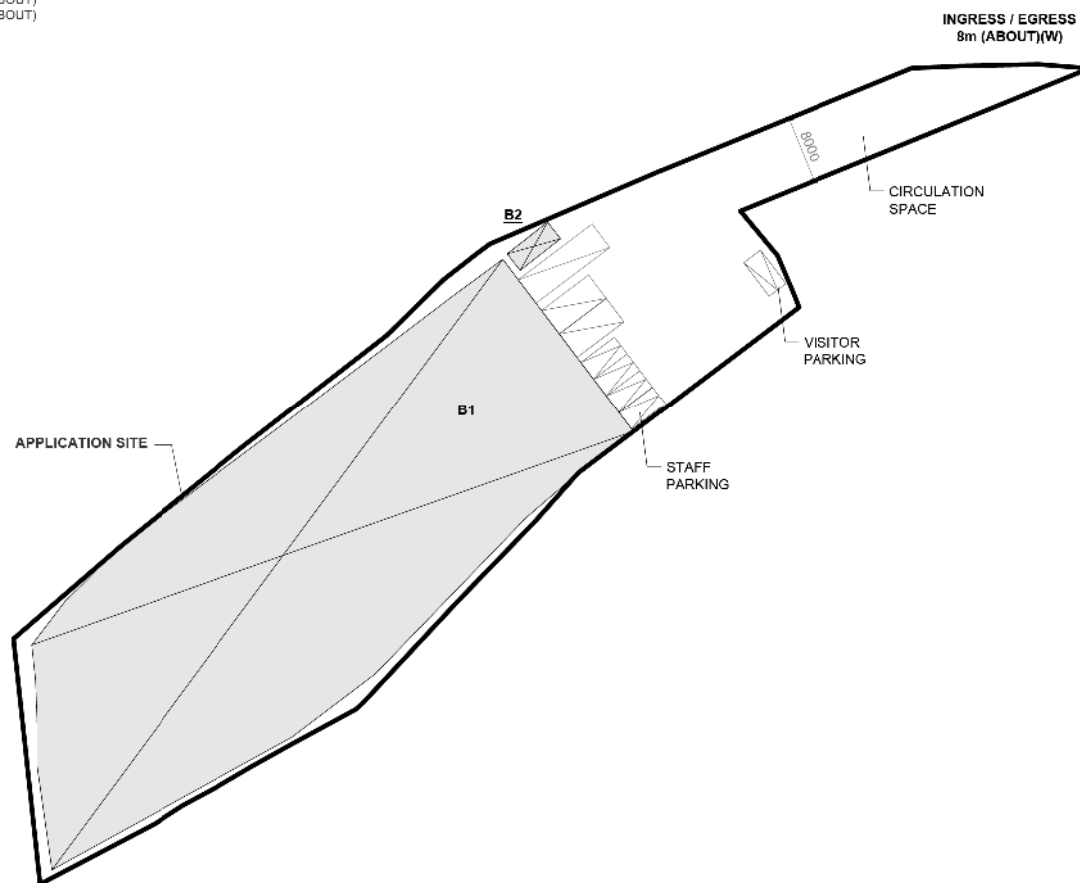

NO. OF PRIVATE CAR PARKING SPACE	: 5
DIMENSION OF PARKING SPACE	: 2.5m (W) X 5 m (L)
NO. OF LOADING / UNLOADING SPACE FOR LGV	: 2
DIMENSION OF LOADING / UNLOADING SPACE	: 3.5m (W) X 7 m (L)
NO. OF LOADING / UNLOADING SPACE FOR MG/	: 1
DIMENSION OF LOADING / UNLOADING SPACE	: 3.5m (W) X 7 m (L)

	APPLICATION SITE
	STRUCTURE
	PARKING SPACE
	L/UL SPACE
	INGRESS / EGRESS

**R-RICHES PROPERTY
CONSULTANTS LIMITED**

PROPOSED TEMPORARY
WHOLESALE TRADE WITH
ANCILLARY WAREHOUSE FOR A
PERIOD OF 5 YEARS

VARIOUS LOTS IN D.D. 79, TA
KWU LING, NEW TERRITORIES

~~1.800@A4~~

LIBRARY

MIN 24 2 2022

INITIALS	DATE
CHECKED BY	DATE

APPLIED POLYMER SYMPOSIA

TABLE 10-11

1746 INDEX


PLAN 1


001

参考編號
REFERENCE No. A/NE-TKL/688

繪圖 DRAWING A-1

(來源 : 附件 Ib)
(Source : Appendix Ib)

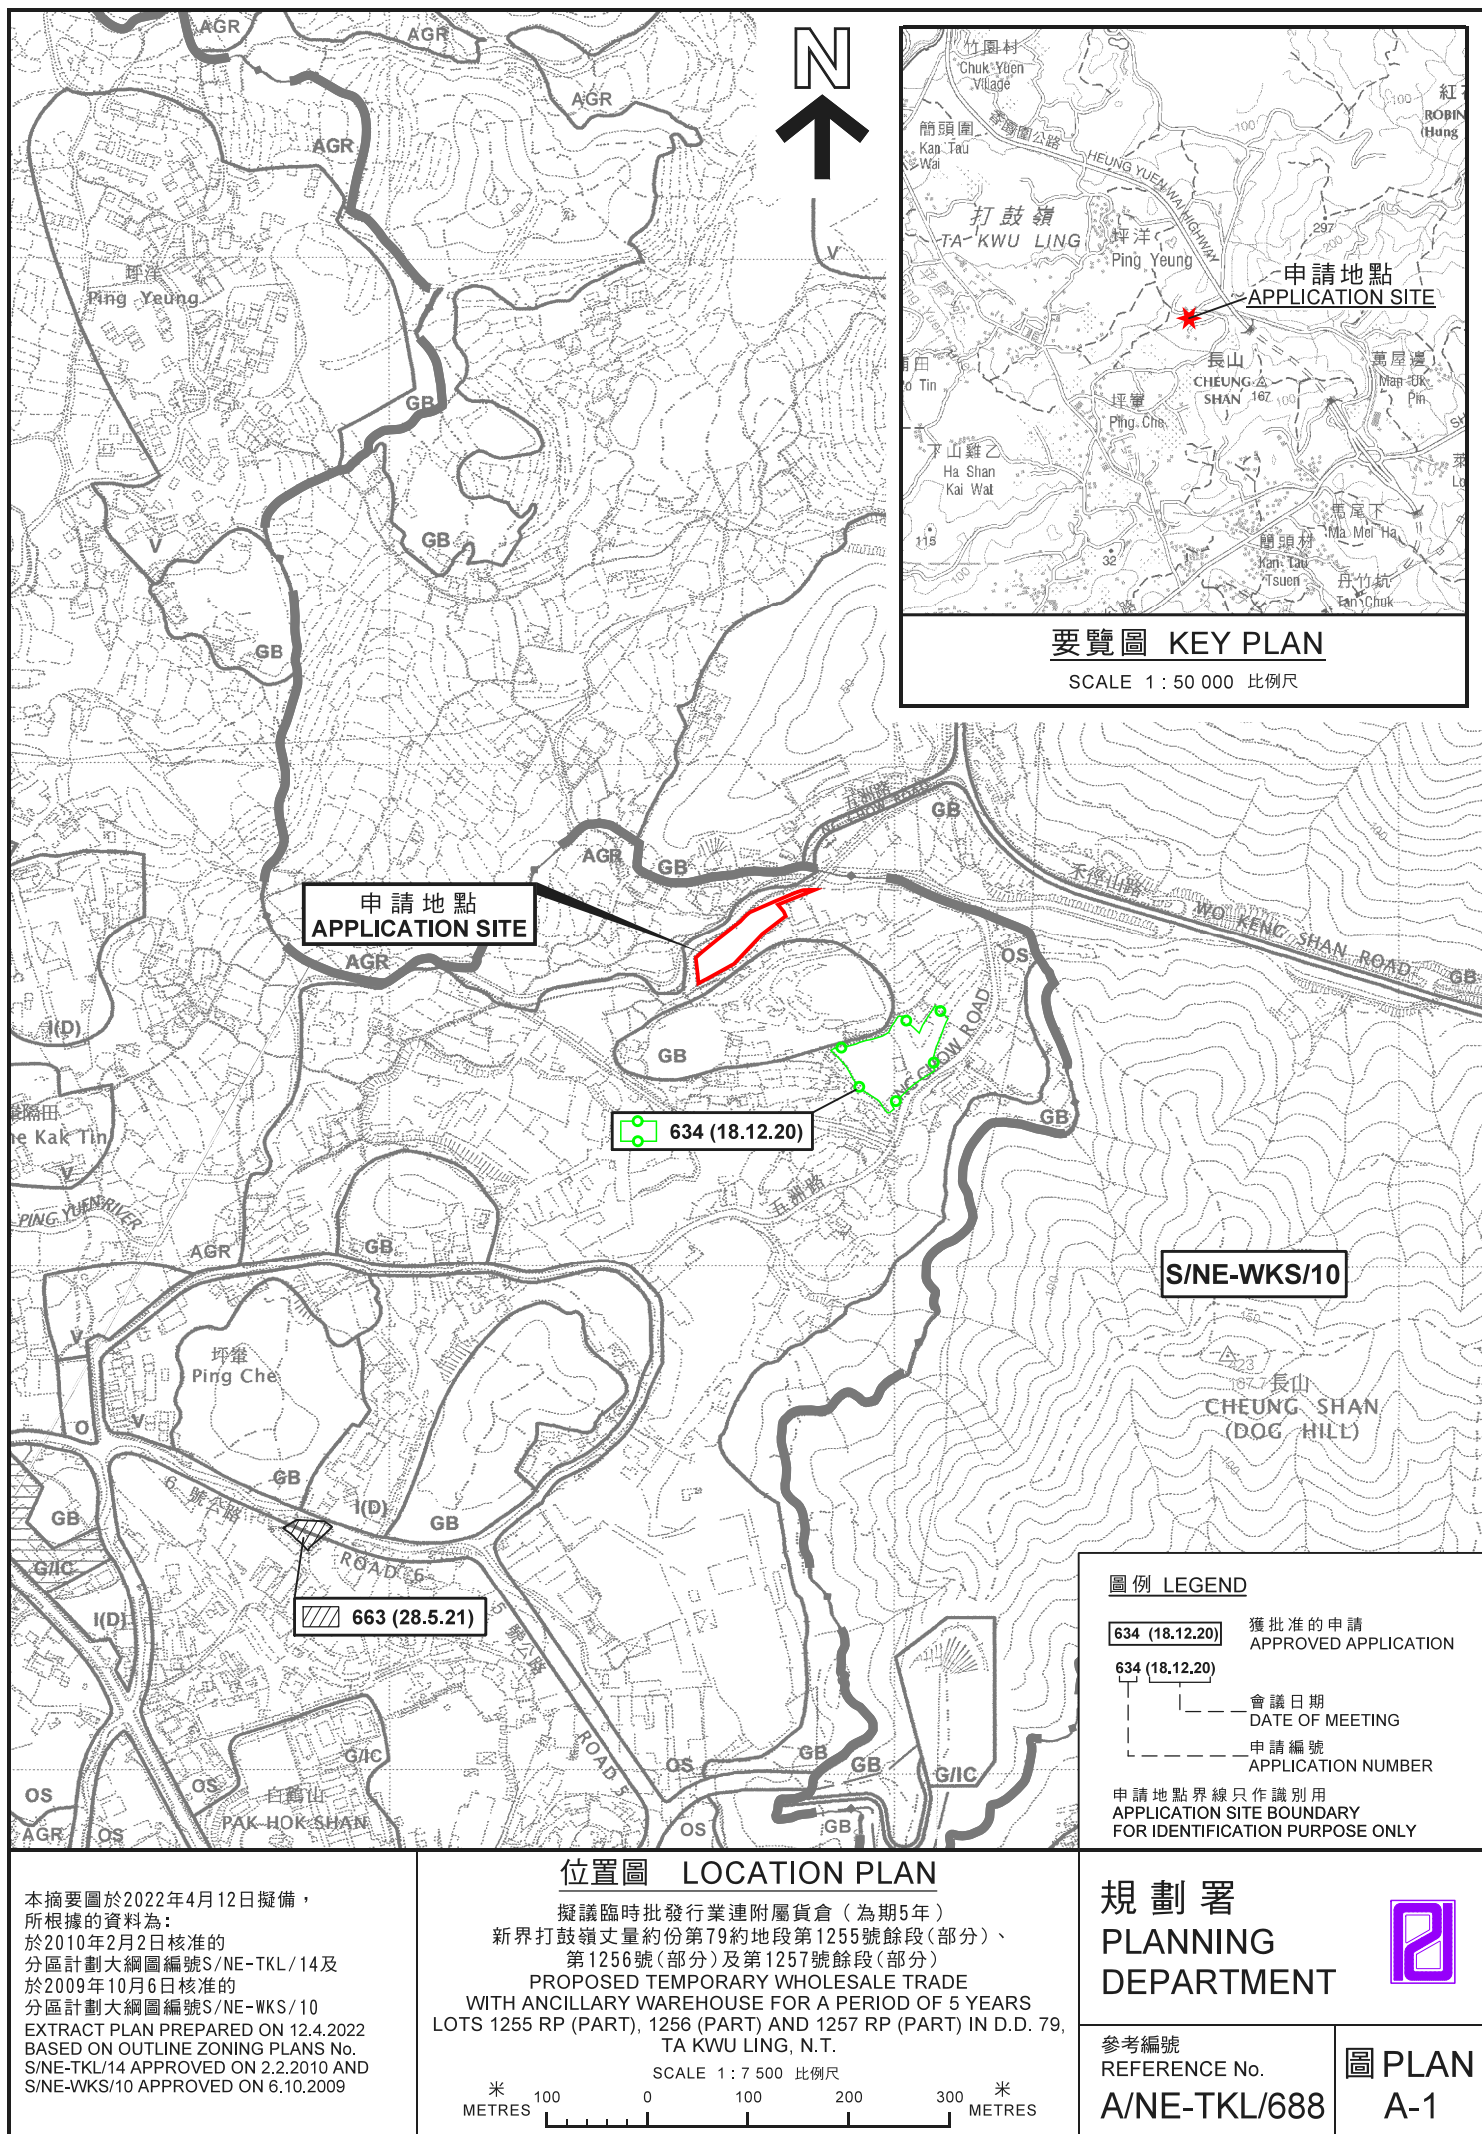

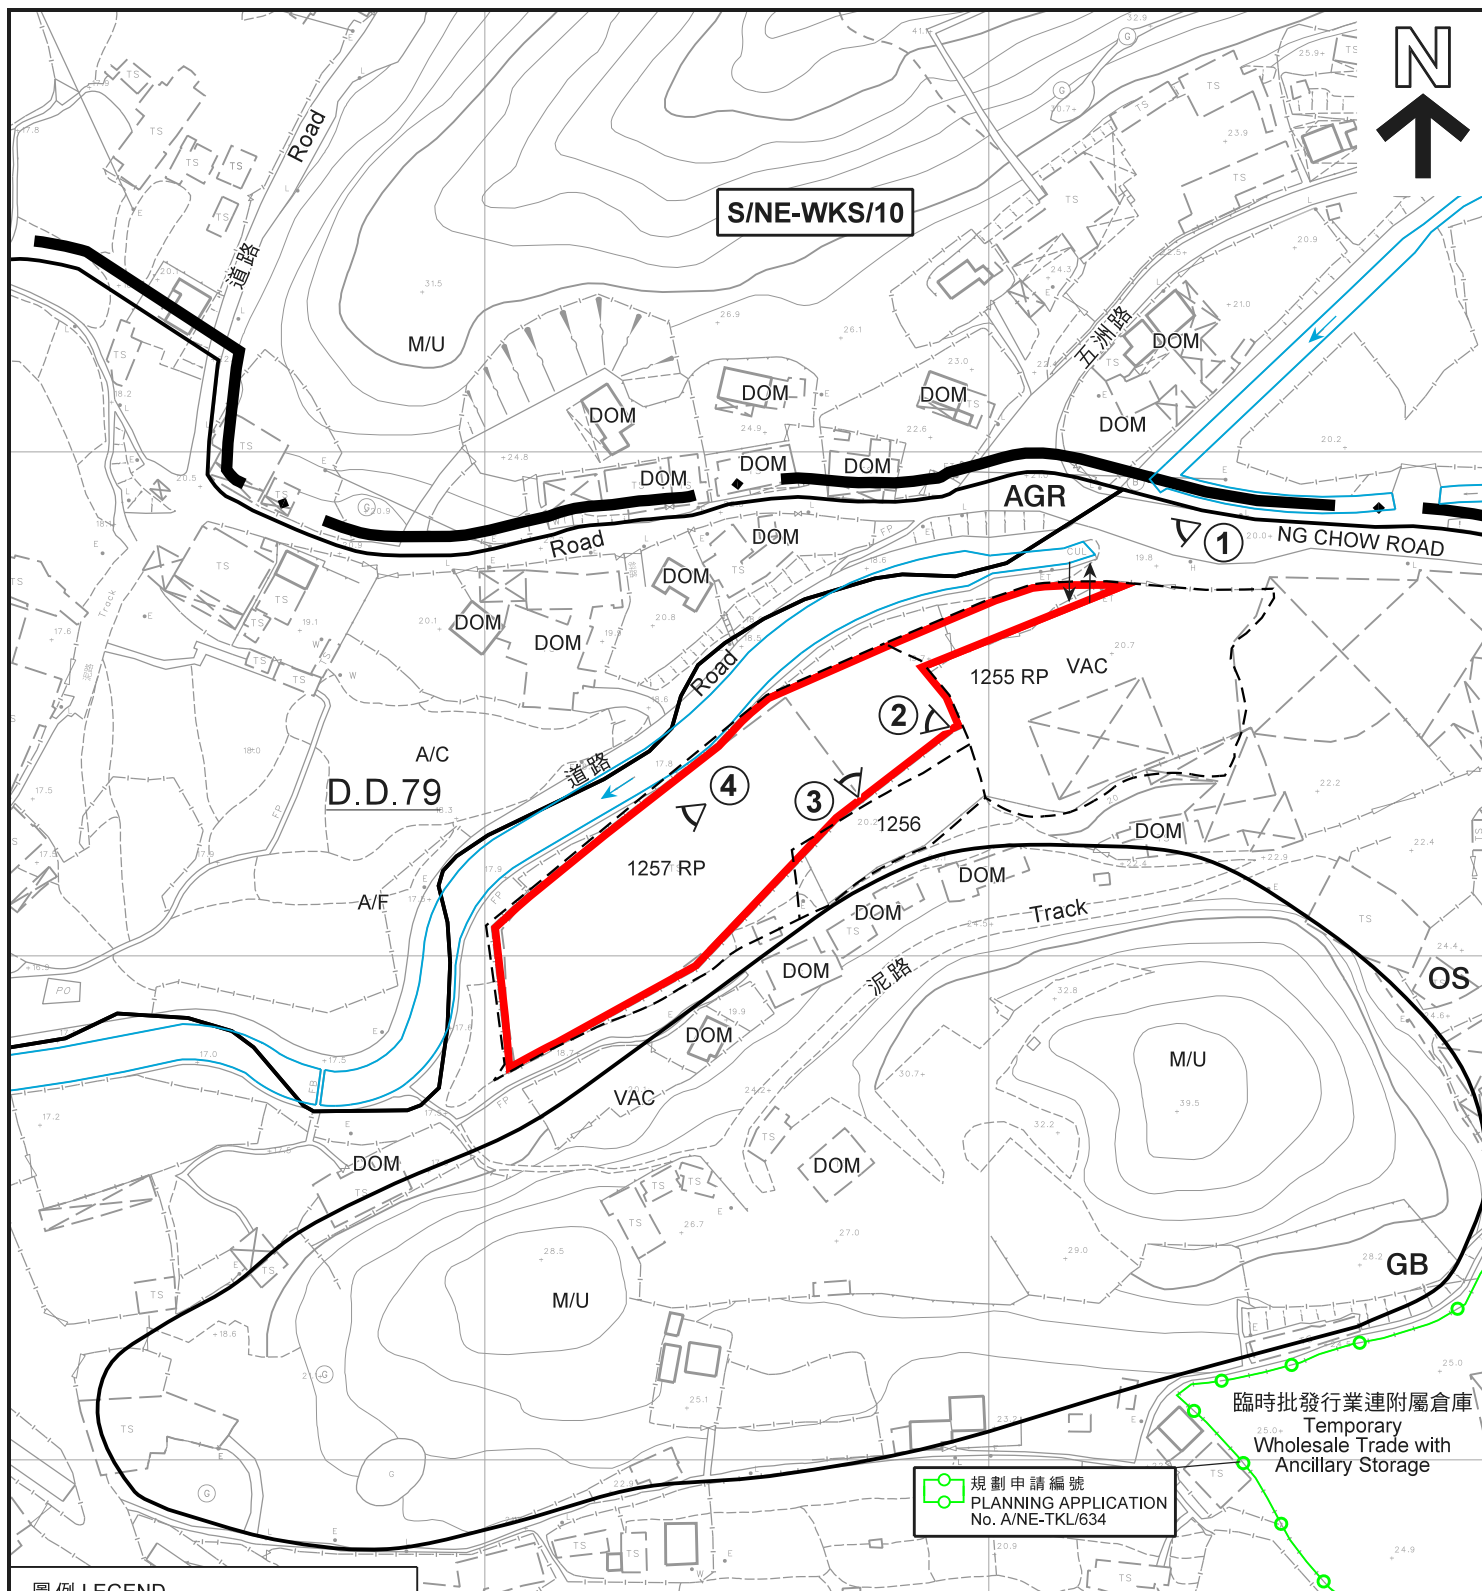

圖例 LEGEND

- 申請地點 (界線只作識別用)**
APPLICATION SITE
(BOUNDARY FOR IDENTIFICATION
PURPOSE ONLY)
- AGR** 農業
AGRICULTURE
- GB** 綠化地帶
GREEN BELT
- OS** 露天貯物
OPEN STORAGE

- A/C** 常耕農地
ACTIVE AGRICULTURAL LAND
- A/F** 休耕農地
FALLOW AGRICULTURAL LAND
- DOM** 住用構築物
DOMESTIC STRUCTURE
- M/U** 荒地
UNUSED LAND
- VAC** 空置
VACANT

- 河道
STREAM COURSE
- 入口 / 出口
INGRESS / EGRESS
- 實地照片的觀景點
VIEWING POINT OF SITE PHOTO

註釋 Note :

- (1) 2022年4月8日勘測的土地用途
Land uses shown on this plan are in accordance with the land use survey conducted by the Planning Department on 8.4.2022

平面圖 SITE PLAN

本摘要圖於2022年4月19日擬備，
所根據的資料為測量圖編號
3-NW-19C、19D、24A&24B
EXTRACT PLAN PREPARED ON 19.4.2022
BASED ON SURVEY SHEETS No.
3-NW-19C, 19D, 24A & 24B

擬議臨時批發行業連附屬貨倉 (為期5年)
新界打鼓嶺丈量約份第79約地段第1255號餘段 (部分)、
第1256號 (部分) 及第1257號餘段 (部分)
PROPOSED TEMPORARY WHOLESALE TRADE
WITH ANCILLARY WAREHOUSE FOR A PERIOD OF 5 YEARS
LOTS 1255 RP (PART), 1256 (PART) AND 1257 RP (PART) IN D.D. 79,
TA KWU LING, N.T.
SCALE 1:1 500 比例尺

米 25 0 25 50 米
METRES

規劃署
PLANNING
DEPARTMENT



參考編號
REFERENCE No.
A/NE-TKL/688

圖 PLAN
A-2



圖例 LEGEND

- 申請地點（界線只作識別用）
APPLICATION SITE
(BOUNDARY FOR IDENTIFICATION
PURPOSE ONLY)

航攝照片 AERIAL PHOTO

擬議臨時批發行業連附屬貨倉（為期5年）
新界打鼓嶺丈量約份第79約地段第1255號餘段（部分）、
第1256號（部分）及第1257號餘段（部分）

PROPOSED TEMPORARY WHOLESALE TRADE
WITH ANCILLARY WAREHOUSE FOR A PERIOD OF 5 YEARS
LOTS 1255 RP (PART), 1256 (PART) AND 1257 RP (PART) IN D.D. 79,
TA KWU LING, N.T.

規劃署
PLANNING
DEPARTMENT



參考編號
REFERENCE No.
A/NE-TKL/688

圖 PLAN
A-3

本摘要圖於2022年4月19日擬備，
所根據的資料為地政總署
於2020年12月3日拍得的航攝照片
編號E114200C
EXTRACT PLAN PREPARED ON 19.4.2022
BASED ON AERIAL PHOTO No. E114200C
TAKEN ON 3.12.2020 BY
LANDS DEPARTMENT



實地照片 SITE PHOTOS

本圖於2022年4月19日擬備，所根據的資料為攝於2022年4月8日的實地照片
PLAN PREPARED ON 19.4.2022 BASED ON SITE PHOTOS TAKEN ON 8.4.2022


擬議臨時批發行業連附屬貨倉（為期5年）
新界打鼓嶺丈量約份第79約地段第1255號餘段（部分）、
第1256號（部分）及第1257號餘段（部分）
PROPOSED TEMPORARY WHOLESALE TRADE
WITH ANCILLARY WAREHOUSE FOR A PERIOD OF 5 YEARS
LOTS 1255 RP (PART), 1256 (PART) AND 1257 RP (PART) IN D.D. 79,
TA KWU LING, N.T.

規劃署
PLANNING
DEPARTMENT



參考編號
REFERENCE No.
A/NE-TKL/688

圖 PLAN
A-4a

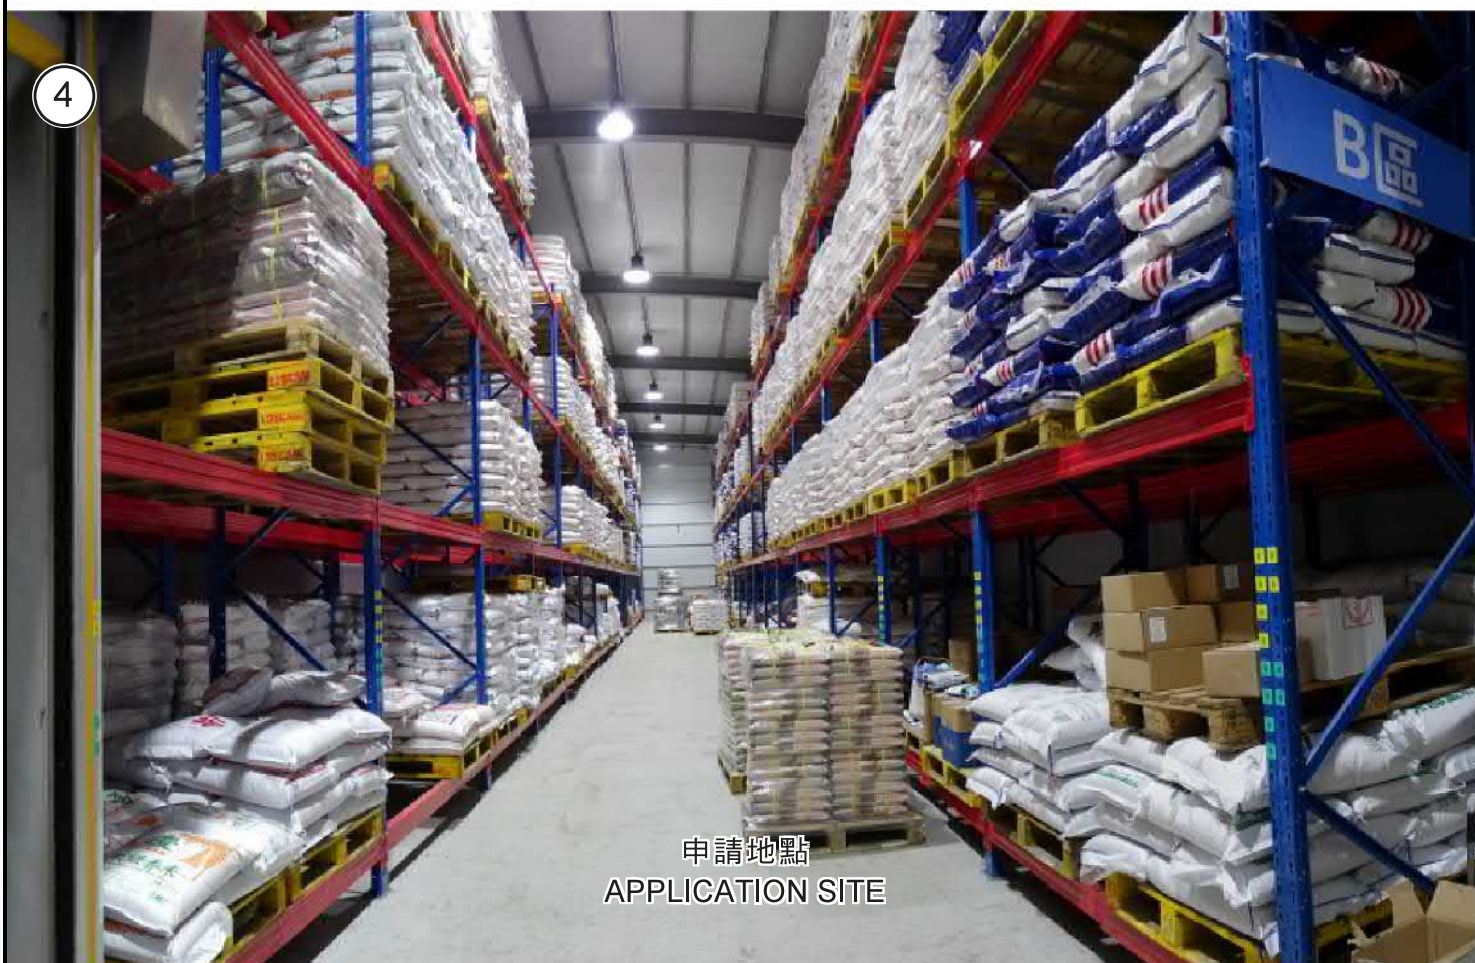

實地照片 SITE PHOTOS

本圖於2022年4月19日擬備，所根據的資料為攝於2022年4月8日的實地照片
PLAN PREPARED ON 19.4.2022 BASED ON SITE PHOTOS TAKEN ON 8.4.2022

擬議臨時批發行業連附屬貨倉（為期5年）
新界打鼓嶺丈量約份第79約地段第1255號餘段（部分）、
第1256號（部分）及第1257號餘段（部分）
PROPOSED TEMPORARY WHOLESALE TRADE
WITH ANCILLARY WAREHOUSE FOR A PERIOD OF 5 YEARS
LOTS 1255 RP (PART), 1256 (PART) AND 1257 RP (PART) IN D.D. 79,
TA KWU LING, N.T.

規劃署
PLANNING
DEPARTMENT



參考編號
REFERENCE No.
A/NE-TKL/688

圖 PLAN
A-4b