


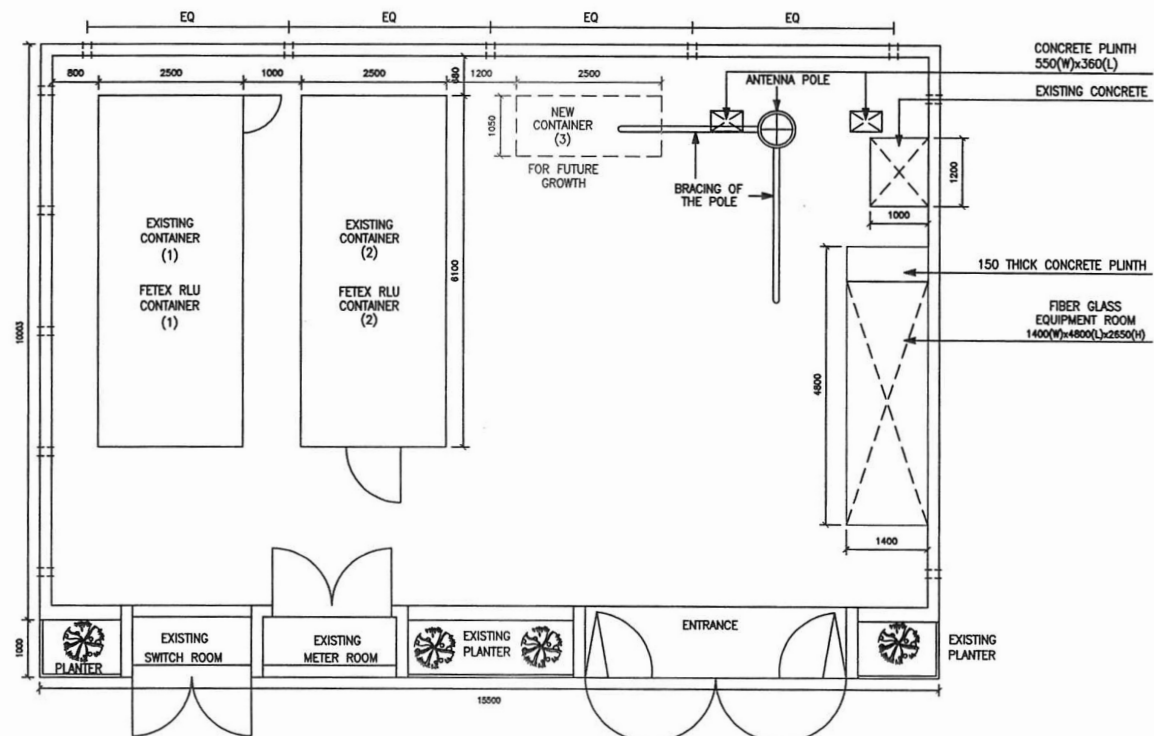

LAYOUT PLAN

APPENDIX 2


參考編號
REFERENCE No.

A/NE-TKL/696

繪圖

DRAWING A-1

(來源 : 附件 I)
(Source : Appendix I)

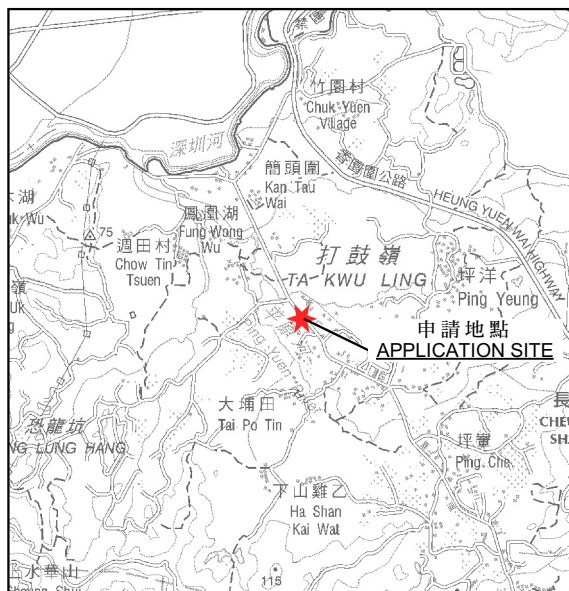

要覽圖 KEY PLAN

SCALE 1:50,000 比例尺



申請地點
APPLICATION SITE

先前申請
PREVIOUS APPLICATIONS
173 (17.8.01)
270 (13.5.05)
337 (16.7.10) X
355 (15.4.11) X
378 (24.2.12)
561 (7.4.17)

S/NE-HLH/11

圖例 LEGEND

- 337 (16.7.10) 獲批准的申請
APPROVED APPLICATION
- 337 (16.7.10) X 已撤銷
REVOKED
- 會議日期
DATE OF MEETING
- 申請編號
APPLICATION NUMBER

位置圖 LOCATION PLAN

臨時公用事業設施裝置（電話機樓）的規劃許可續期（為期5年）
新界打鼓嶺坪輦路丈量約份第82約政府土地
RENEWAL OF PLANNING APPROVAL FOR
TEMPORARY PUBLIC UTILITY INSTALLATION
(TELEPHONE EXCHANGE) FOR A PERIOD OF 5 YEARS
GOVERNMENT LAND IN D.D. 82,
PING CHE ROAD, TA KWU LING, N.T.
SCALE 1:7 500 比例尺

米 100 0 100 200 300 米
METRES


規劃署
PLANNING
DEPARTMENT



參考編號
REFERENCE No.
A/NE-TKL/696

圖 PLAN
A-1

本摘要圖於2022年3月24日擬備，
所根據的資料為：
於2017年12月5日核准的
分區計劃大綱圖編號S/NE-HLH/11、
於2010年2月2日核准的
分區計劃大綱圖編號S/NE-TKL/14及
於2016年5月3日核准的
分區計劃大綱圖編號S/NE-TKLN/2
EXTRACT PLAN PREPARED ON 24.3.2022
BASED ON OUTLINE ZONING PLANS No.
S/NE-HLH/11 APPROVED ON 5.12.2017,
S/NE-TKL/14 APPROVED ON 2.2.2010 AND
S/NE-TKLN/2 APPROVED ON 3.5.2016

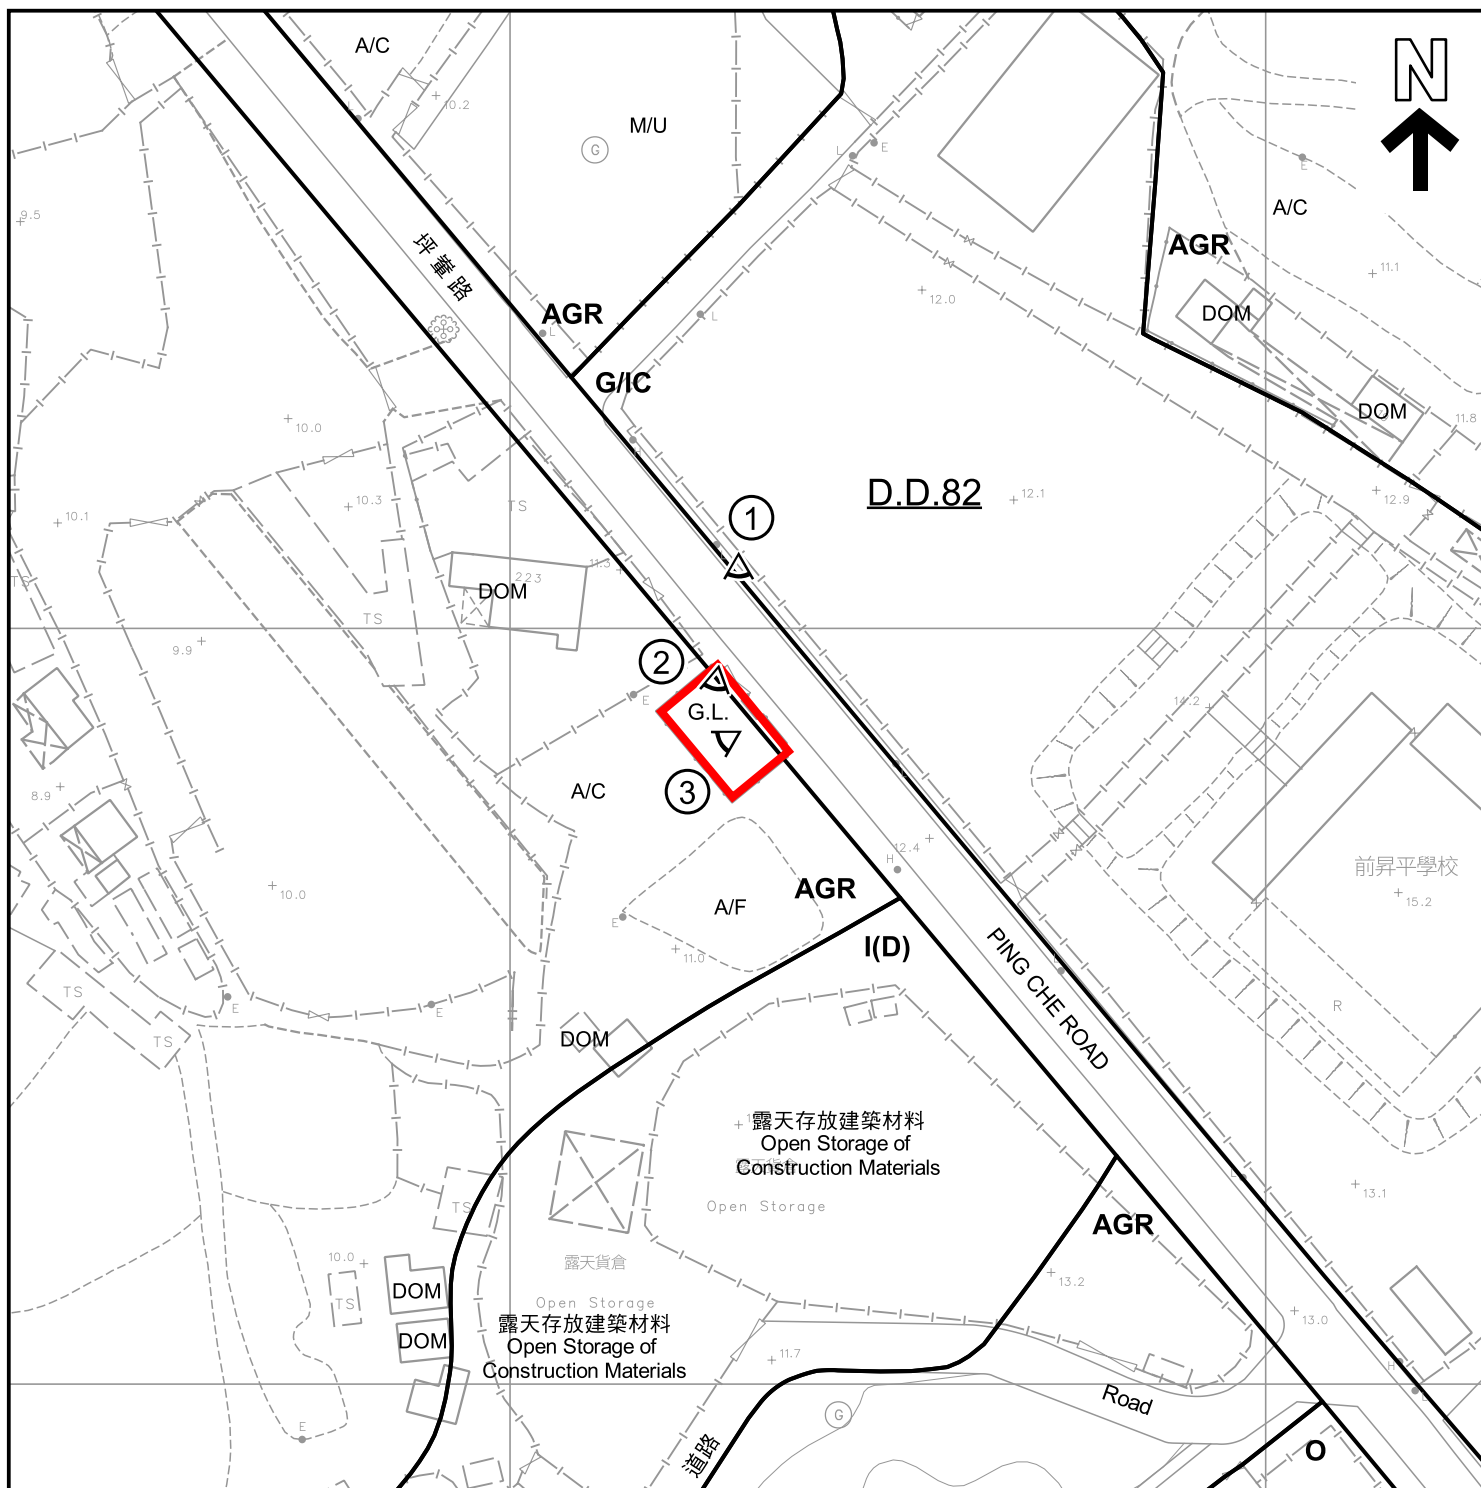

圖例 LEGEND

申請地點 (界線只作識別用)
APPLICATION SITE (BOUNDARY FOR IDENTIFICATION PURPOSE ONLY)

AGR 農業
AGRICULTURE

G/IC 政府、機構或社區
GOVERNMENT, INSTITUTION OR COMMUNITY

I(D) 工業(丁類)
INDUSTRIAL (GROUP D)

O 休憩用地
OPEN SPACE

A/C 常耕農地
CULTIVATED AGRICULTURAL LAND

A/F 休耕農地
FALLOW AGRICULTURAL LAND

DOM 住用構築物
DOMESTIC STRUCTURE

M/U 荒地
UNUSED LAND

G.L. 政府土地
GOVERNMENT LAND

① 實地照片的觀景點
VIEWING POINT OF SITE PHOTO

註釋 Notes :

- (1) 2021年12月14日勘測的土地用途
Land uses shown on this plan are in accordance with the land use survey conducted by the Planning Department on 14.12.2021

平面圖 SITE PLAN

臨時公用事業設施裝置 (電話機樓) 的規劃許可續期 (為期5年)
新界打鼓嶺坪輦路丈量約份第82約政府土地
RENEWAL OF PLANNING APPROVAL FOR
TEMPORARY PUBLIC UTILITY INSTALLATION
(TELEPHONE EXCHANGE) FOR A PERIOD OF 5 YEARS
GOVERNMENT LAND IN D.D. 82,
PING CHE ROAD, TA KWU LING, N.T.
SCALE 1 : 1 000 比例尺

米 METRES 20 0 20 40 米 METRES


本摘要圖於2022年3月23日擬備，
所根據的資料為測量圖編號3-NW-18C及18D
EXTRACT PLAN PREPARED ON 23.3.2022
BASED ON SURVEY SHEETS
No. 3-NW-18C & 18D

規劃署
PLANNING
DEPARTMENT



參考編號
REFERENCE No.
A/NE-TKL/696

圖 PLAN
A-2

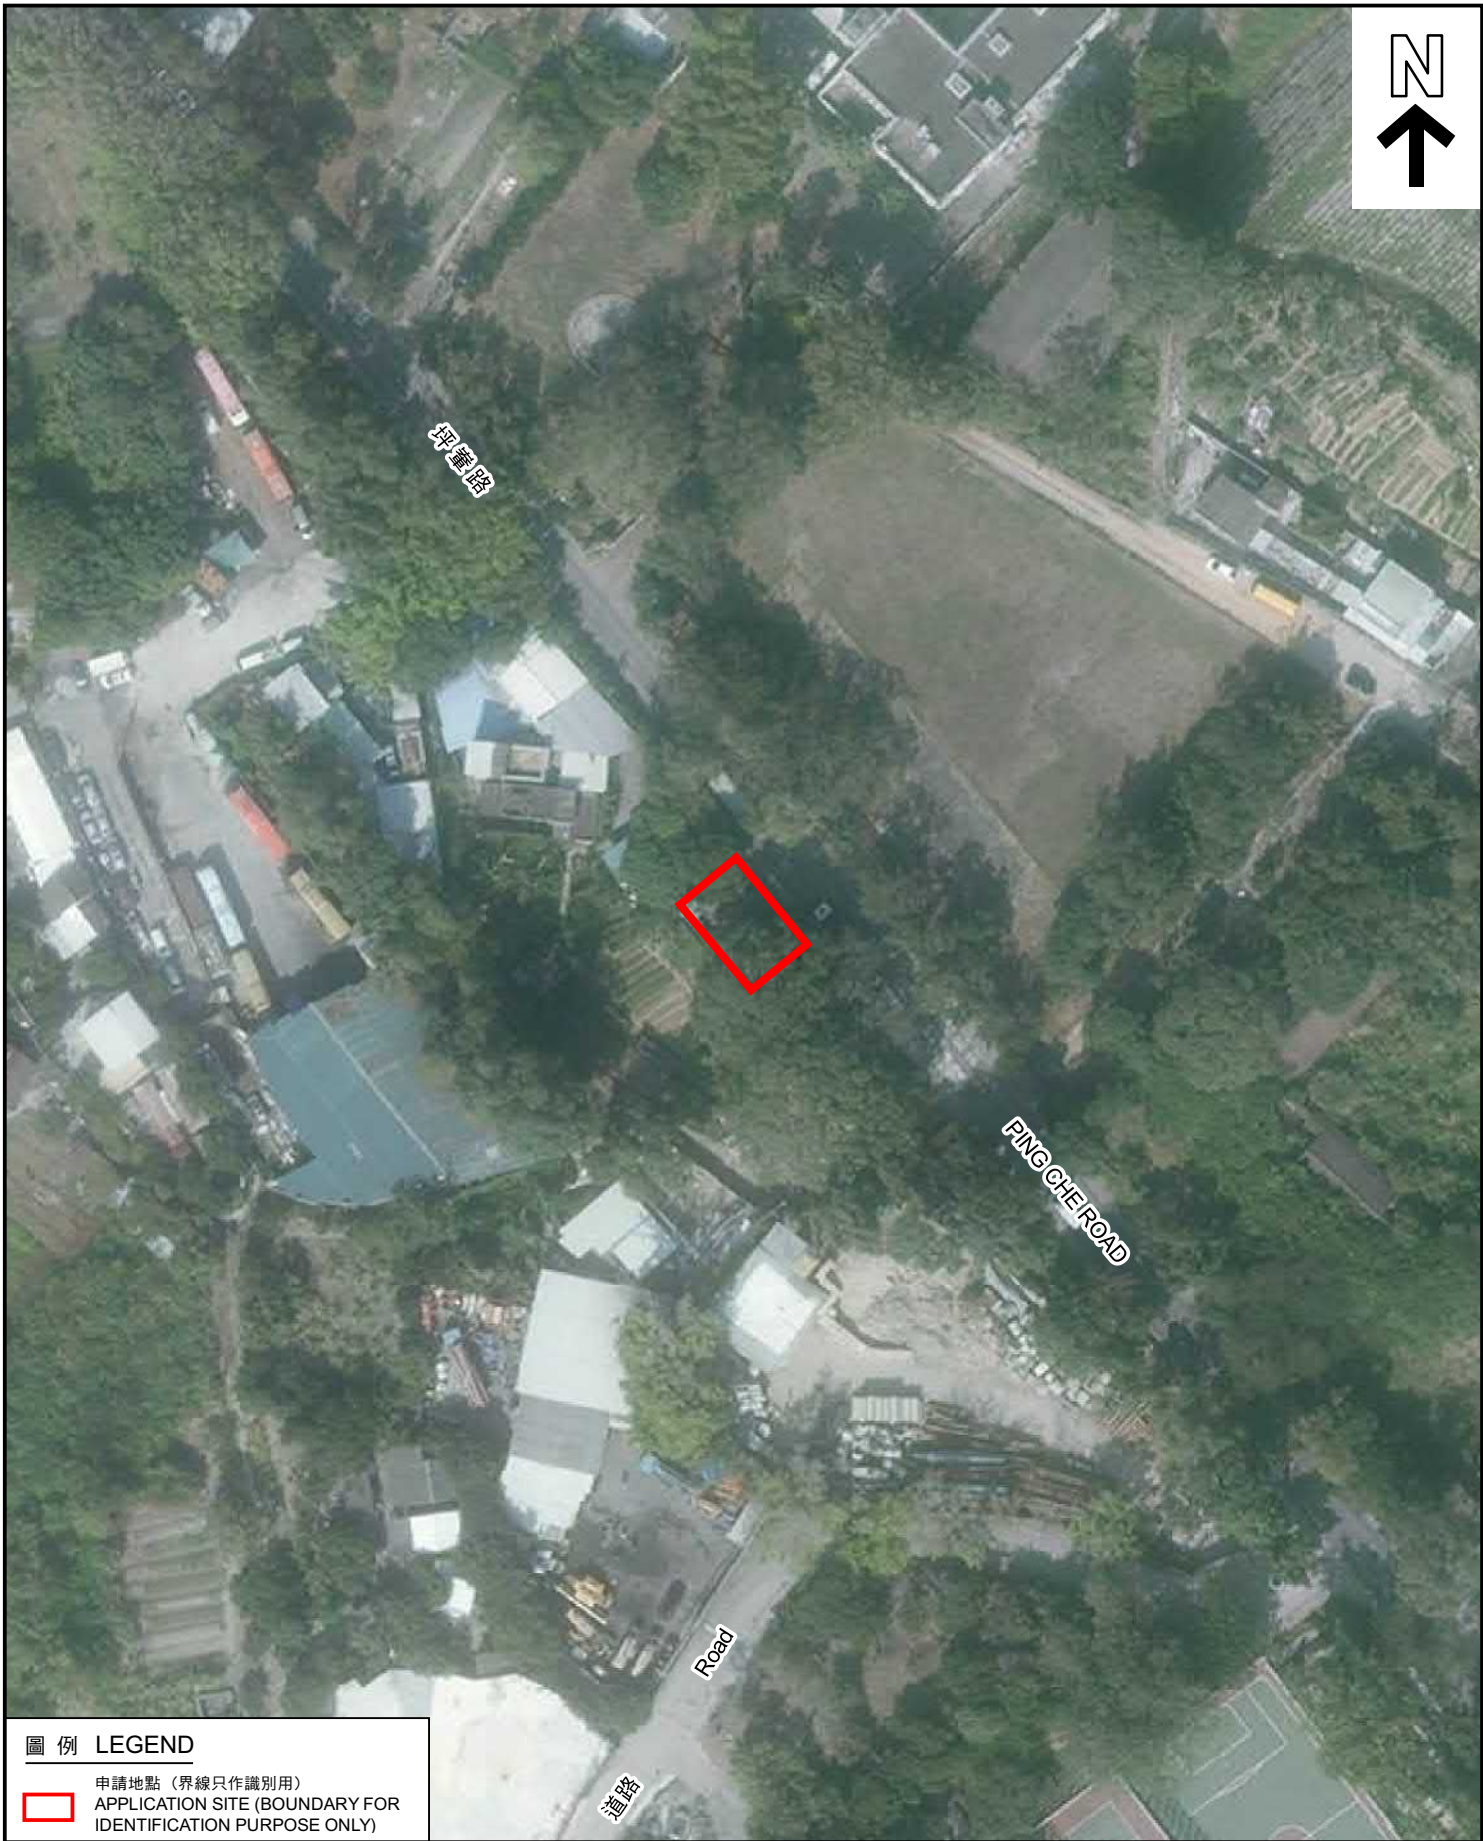

圖例 LEGEND

 申請地點（界線只作識別用）
APPLICATION SITE (BOUNDARY FOR IDENTIFICATION PURPOSE ONLY)

本摘要圖於2022年3月21日擬備，
所根據的資料為地政總署於2020年12月3日
拍得的航攝照片編號E114209C
EXTRACT PLAN PREPARED ON 21.3.2022
BASED ON AERIAL PHOTO No. E114209C
TAKEN ON 3.12.2020

航攝照片 AERIAL PHOTO

臨時公用事業設施裝置（電話機樓）的規劃許可續期（為期5年）
新界打鼓嶺坪輦路丈量約份第82約政府土地
RENEWAL OF PLANNING APPROVAL FOR
TEMPORARY PUBLIC UTILITY INSTALLATION
(TELEPHONE EXCHANGE) FOR A PERIOD OF 5 YEARS
GOVERNMENT LAND IN D.D. 82,
PING CHE ROAD, TA KWU LING, N.T.

規劃署
PLANNING
DEPARTMENT



參考編號
REFERENCE No.
A/NE-TKL/696

圖 PLAN
A-3



申請地點界線只作識別用
APPLICATION SITE BOUNDARY FOR IDENTIFICATION PURPOSE ONLY

實地照片 SITE PHOTOS

臨時公用事業設施裝置（電話機樓）的規劃許可續期（為期5年）
新界打鼓嶺坪輦路丈量約份第82約政府土地
RENEWAL OF PLANNING APPROVAL FOR
TEMPORARY PUBLIC UTILITY INSTALLATION
(TELEPHONE EXCHANGE) FOR A PERIOD OF 5 YEARS
GOVERNMENT LAND IN D.D. 82,
PING CHE ROAD, TA KWU LING, N.T.

規劃署
PLANNING
DEPARTMENT



參考編號
REFERENCE No.
A/NE-TKL/696

圖 PLAN
A-4

本圖於2022年3月21日擬備，
所根據的資料為攝於2017年2月24日
的實地照片
PLAN PREPARED ON 21.3.2022
BASED ON SITE PHOTOS TAKEN ON
24.2.2017