




要覽圖 KEY PLAN

SCALE 1:50,000 比例尺

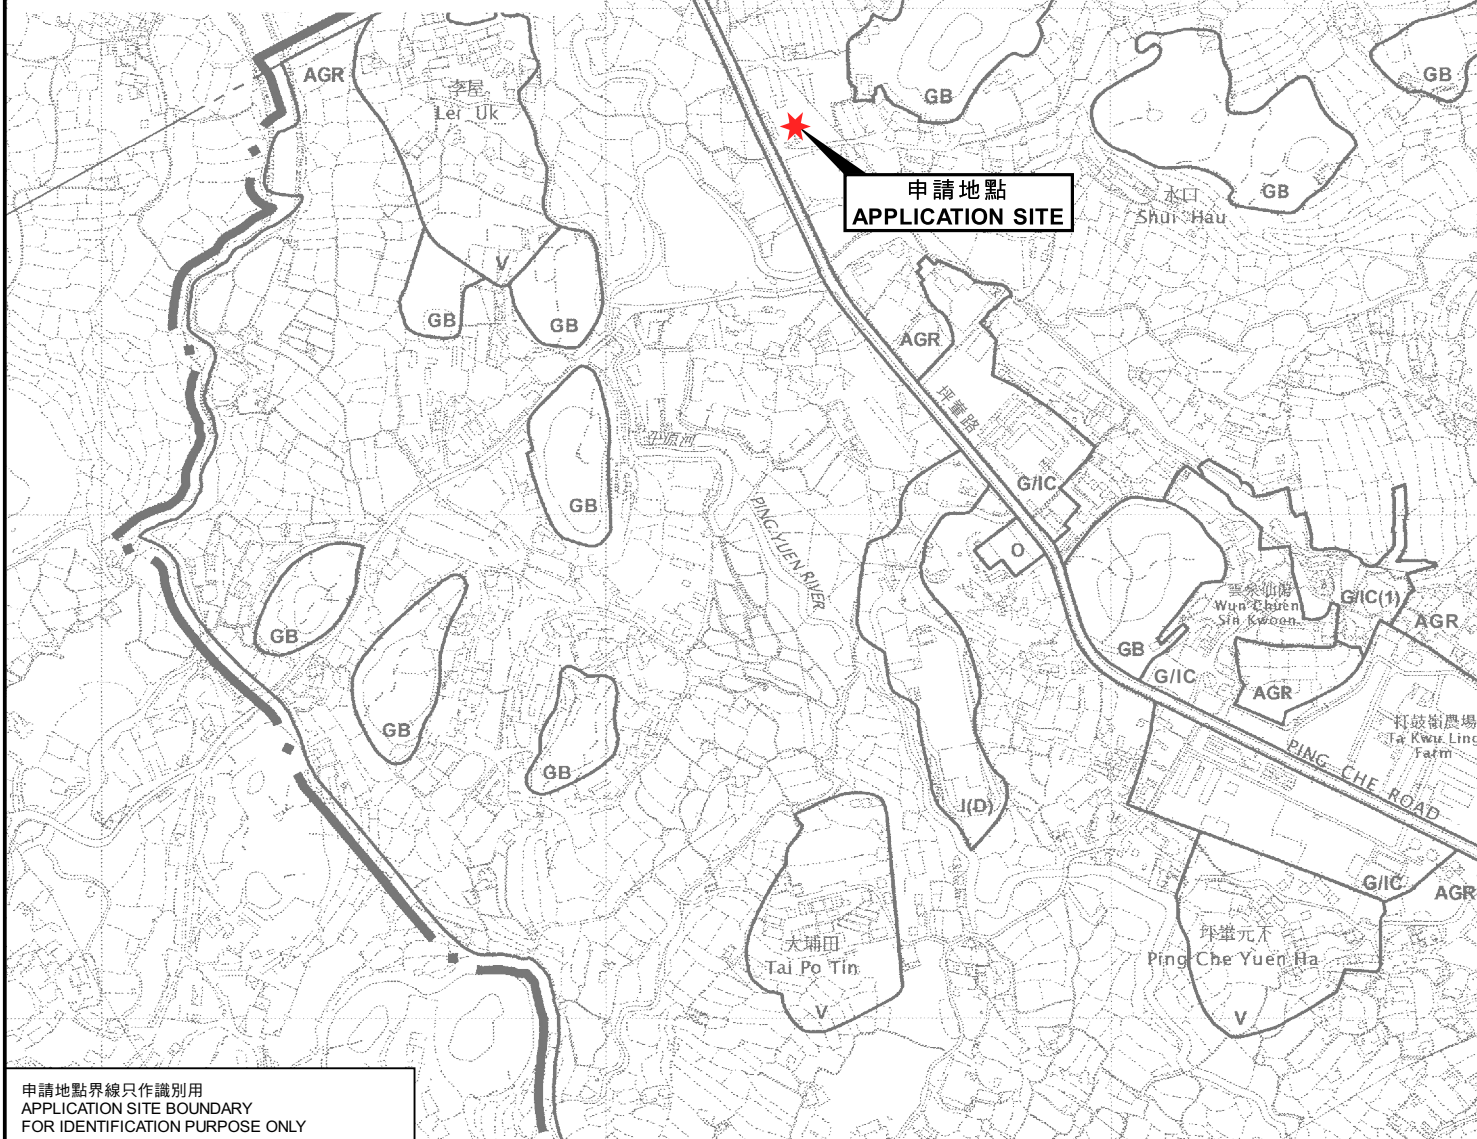

申請地點界線只作識別用
APPLICATION SITE BOUNDARY
FOR IDENTIFICATION PURPOSE ONLY

位置圖 LOCATION PLAN

擬議填土以作農業用途

新界打鼓嶺坪輦路丈量約份第82約地段第1110號A分段(部分)
PROPOSED FILLING OF LAND FOR AGRICULTURAL USE
LOT 1110 S.A (PART) IN D.D. 82, PING CHE ROAD, TA KWU LING, N.T.

SCALE 1:7 500 比例尺

米 100 0 100 200 300 米
METRES

規劃署
PLANNING
DEPARTMENT



參考編號
REFERENCE No.
A/NE-TKL/698

圖 PLAN
A-1

本摘要圖於2022年6月8日擬備，
所根據的資料為於2010年2月2日
核准的分區計劃大綱圖編號S/NE-TKL/14
EXTRACT PLAN PREPARED ON 8.6.2022
BASED ON OUTLINE ZONING PLAN
No. S/NE-TKL/14 APPROVED ON 2.2.2010