


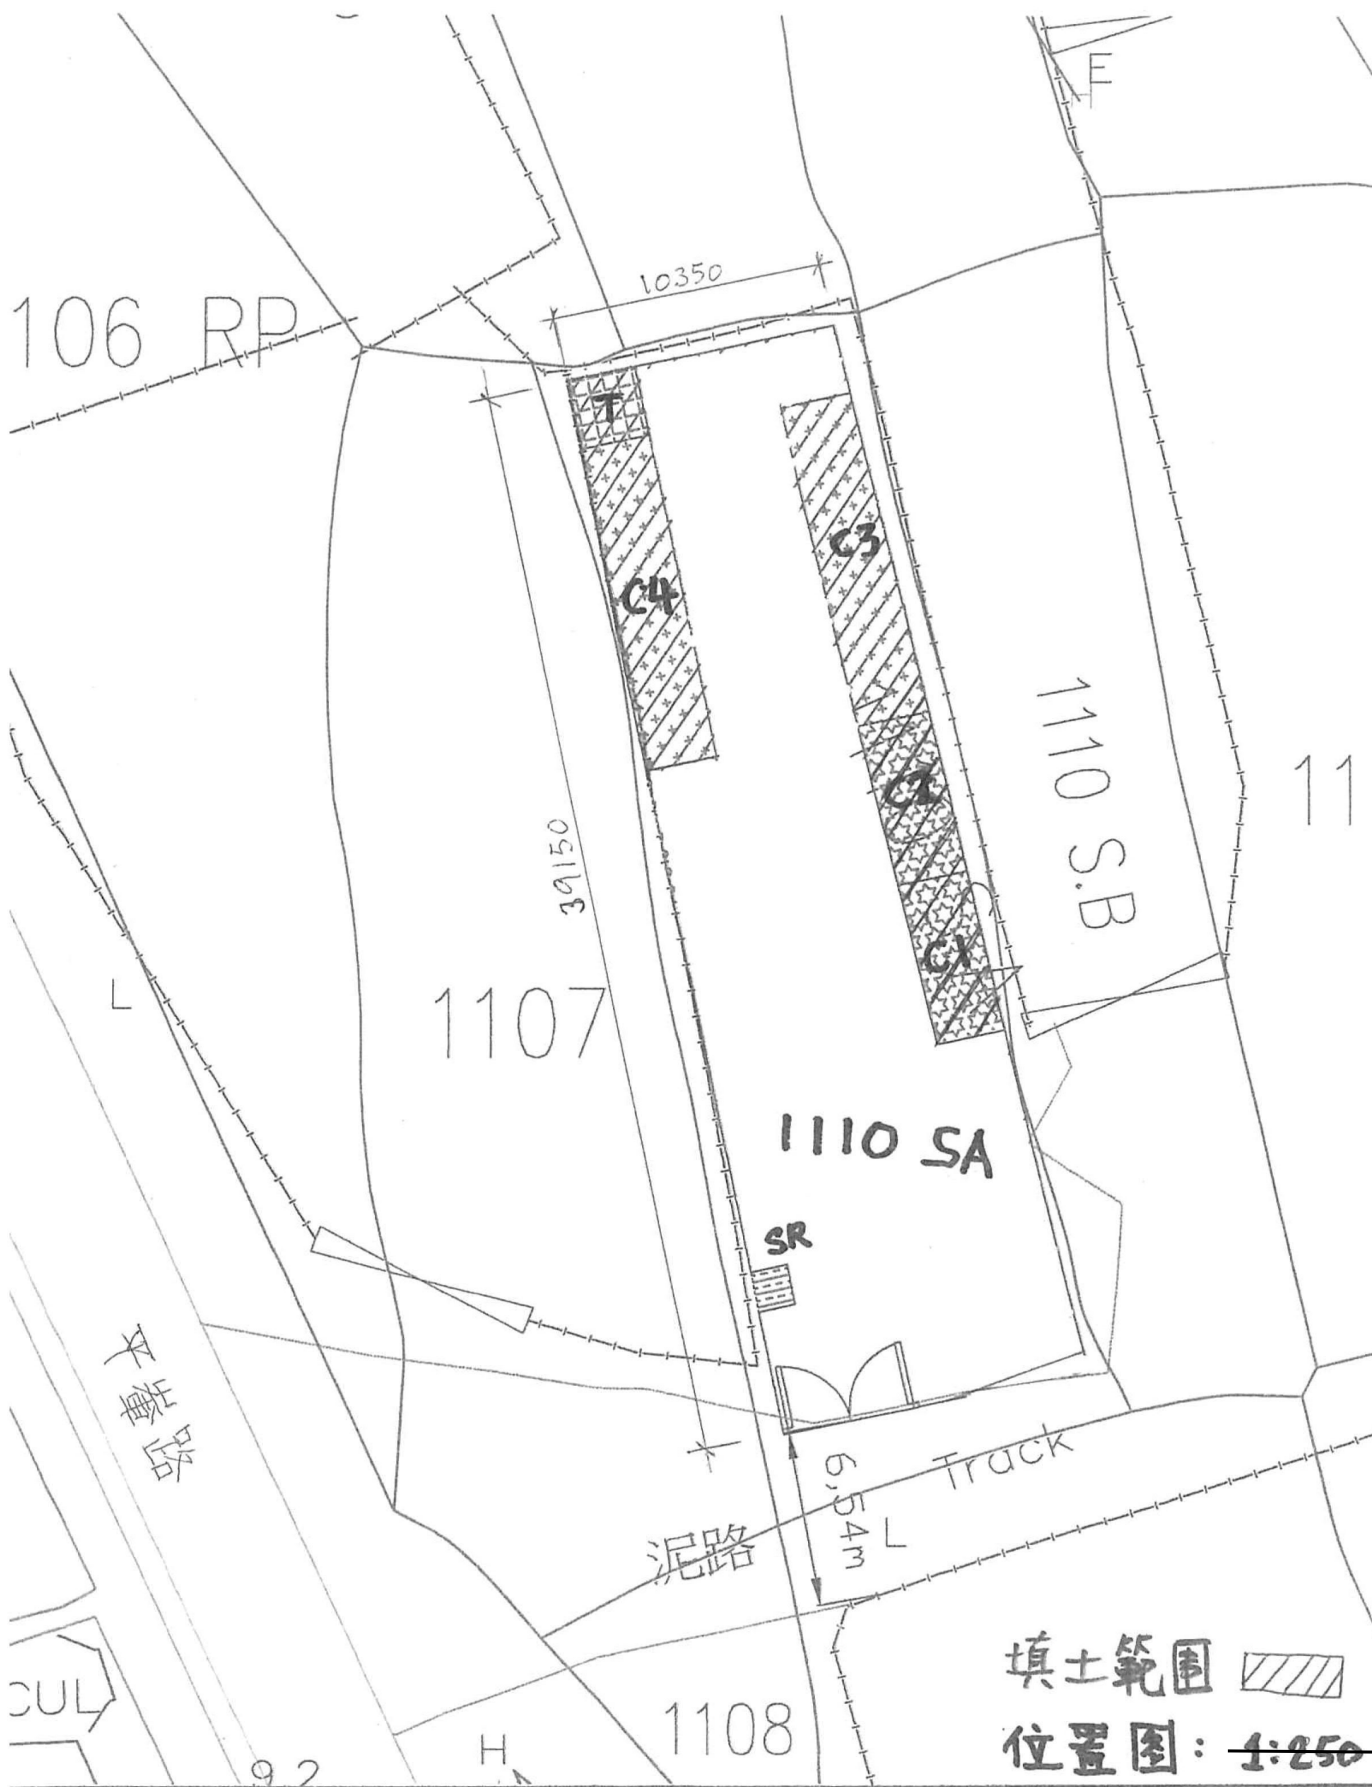

22


參考編號
REFERENCE No.

A/NE-TKL/698

繪圖

DRAWING A-1

(來源 : 附件 I)
(Source : Appendix I)

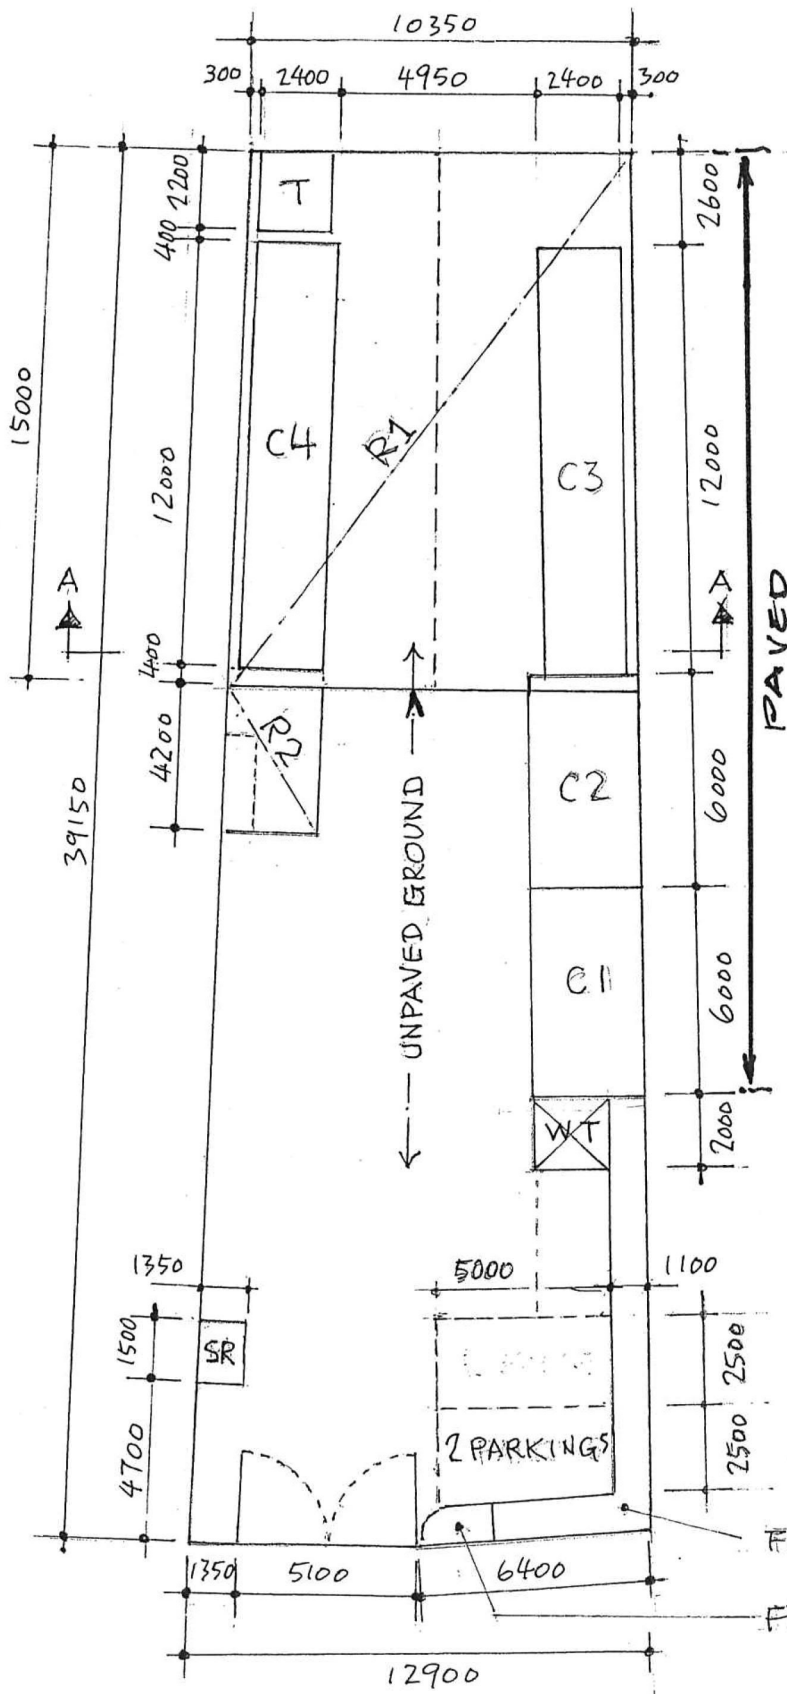

DD82 1110SA
申請海葡萄養殖 Proposed sea grape plantation

構建物structure	用途uses	LxWxH (m)	area 面積
C1 貨柜 container 1	員工更衣室 workers changing	6x3.3x 3H	19.8m ²
C2 貨柜 container 2	海葡萄幼苗培植 sea grape incubation	6x3.3x 3H	19.8m ²
C3 貨柜 container 3	海葡萄養殖 sea grape plantation	12x2.4x 3H	28.8m ²
C4 貨柜 container 4	海葡萄養殖 sea grape plantation	12x2.4x 3H	28.8m ²
T 廁所 toilet		2.2x2.1x 3H	4.6m ²
SR 電掣房 switch room		1.5x1.35x 2.7H	2.0m ²
WT 水箱 water tank	*有鐵架沒有頂篷, no top canopy	2x2.2x 3.5H	4.4m ²
R1 主頂篷 main canopy	遮擋風雨烈日 weather protection	15x10.8x 3.75H	162. m ²
R2 小頂篷 small canopy	洗滌工作 cleansing work	4.2x2.7x 2.7H	11.3m ²

NOTE:
EXISTING 150mm CONCRETE
PAVING UNDER CONTAINER C1,
C2, C3, C4. SEE SECTION A-A.

1:200

21


參考編號
REFERENCE No.

A/NE-TKL/698

繪圖


DRAWING A-2

(來源: 附件 I)
(Source: Appendix I)

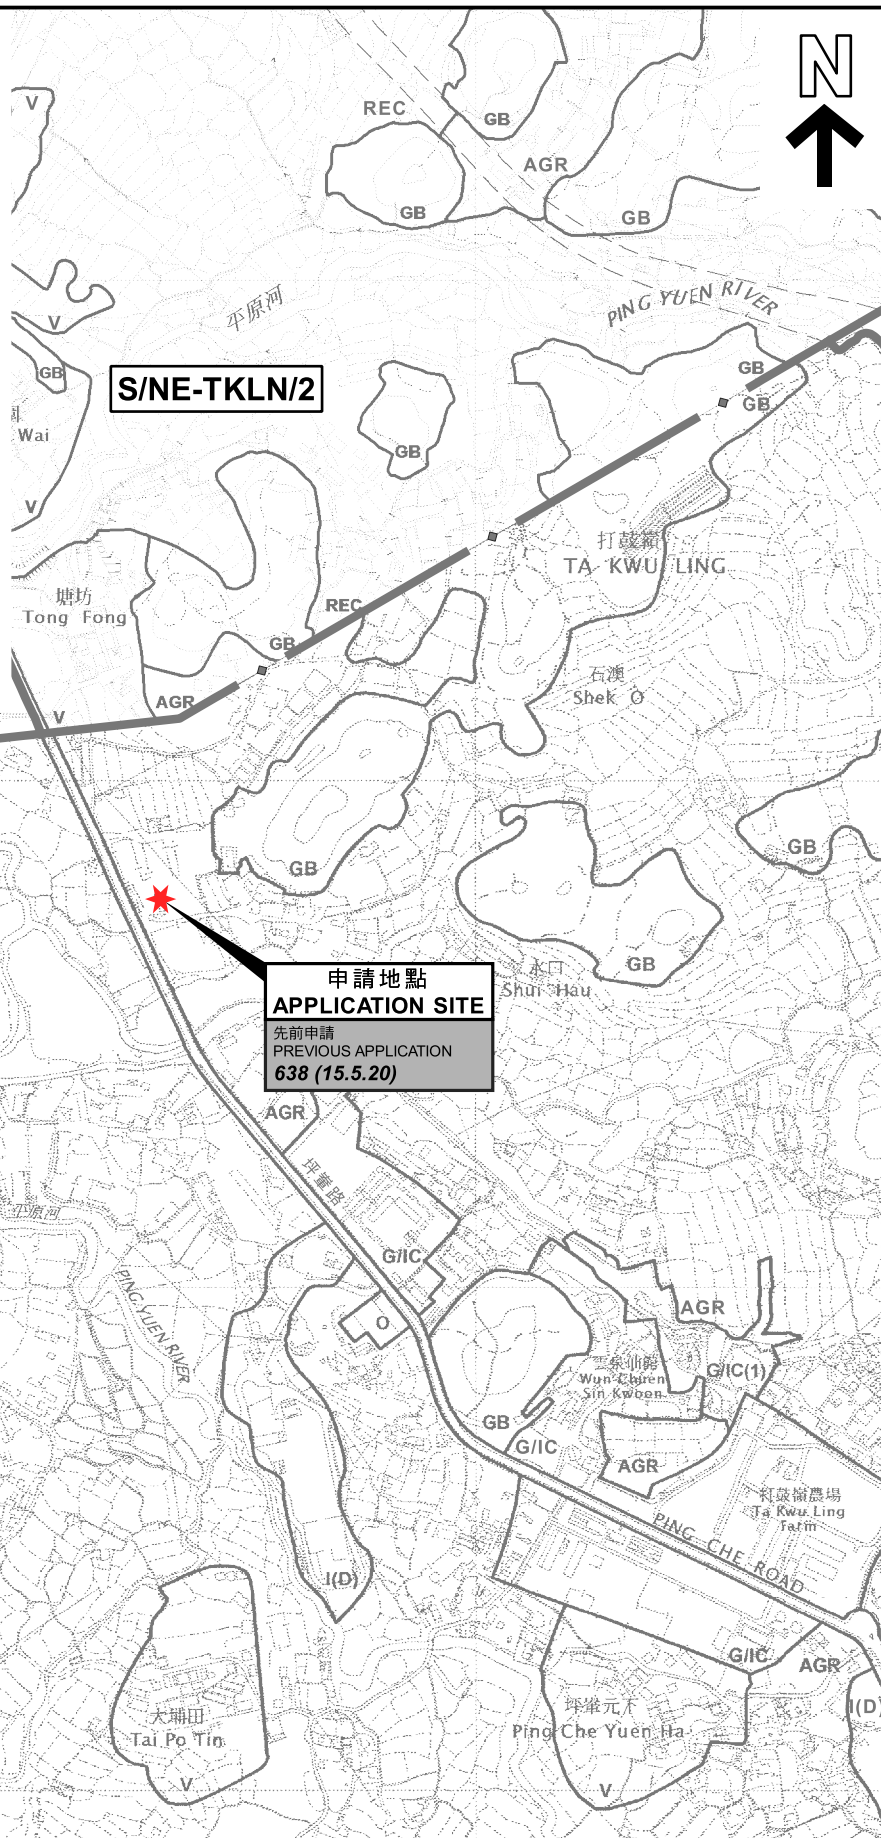

本摘要圖於2022年10月10日擬備，
所根據的資料為：

於2017年12月5日核准的分區計劃大綱圖編號S/NE-HLH/11、
於2017年12月5日核准的分區計劃大綱圖編號S/NE-MKT/4、
於2010年2月2日核准的分區計劃大綱圖編號S/NE-TKL/14及
於2016年5月3日核准的分區計劃大綱圖編號S/NE-TKLN/2
EXTRACT PLAN PREPARED ON 10.10.2022
BASED ON OUTLINE ZONING PLANS No.
S/NE-HLH/11 APPROVED ON 5.12.2017,
S/NE-MKT/4 APPROVED ON 5.12.2017,
S/NE-TKL/14 APPROVED ON 2.2.2010 AND
S/NE-TKLN/2 APPROVED ON 3.5.2016

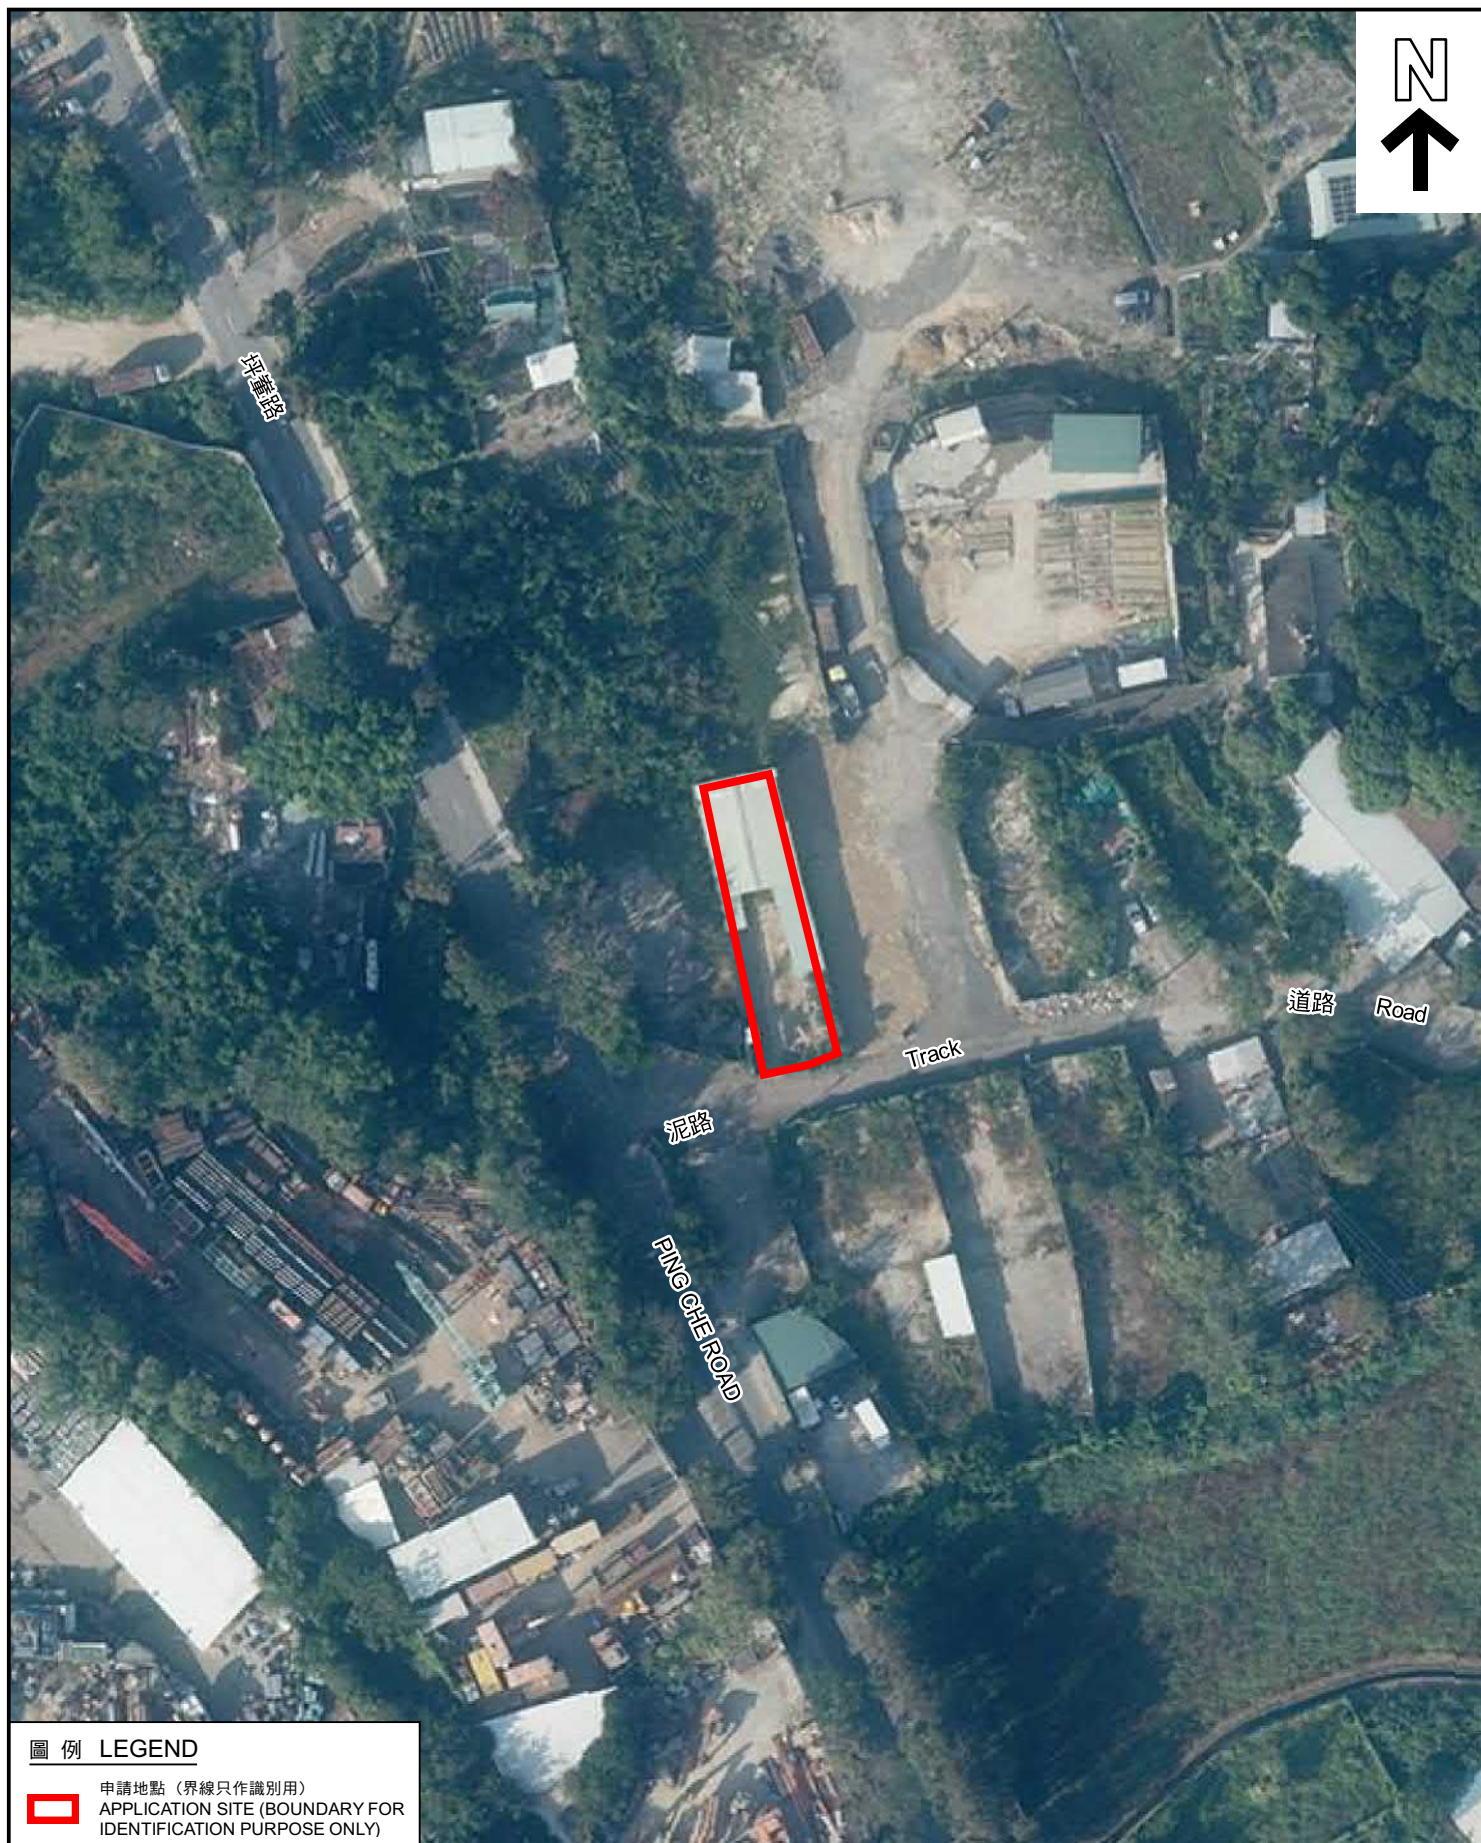

圖例 LEGEND



申請地點 (界線只作識別用)
APPLICATION SITE (BOUNDARY FOR
IDENTIFICATION PURPOSE ONLY)

本摘要圖於2022年9月27日擬備，
所根據的資料為地政總署於2021年11月26日
拍得的航攝照片編號E141775C
EXTRACT PLAN PREPARED ON 27.9.2022
BASED ON AERIAL PHOTO No. E141775C
TAKEN ON 26.11.2021

航攝照片 AERIAL PHOTO

擬議填土以作農業用途
新界打鼓嶺坪輦路丈量約份第82約地段第1110號A分段(部分)
PROPOSED FILLING OF LAND FOR AGRICULTURAL USE
LOT 1110 S.A (PART) IN D.D. 82, PING CHE ROAD, TA KWU LING, N.T.

規劃署
PLANNING
DEPARTMENT



參考編號
REFERENCE No.
A/NE-TKL/698

圖 PLAN
A-3



實地照片 SITE PHOTOS

擬議填土以作農業用途

新界打鼓嶺坪輦路丈量約份第82約地段第1110號A分段(部分)
PROPOSED FILLING OF LAND FOR AGRICULTURAL USE
LOT 1110 S.A (PART) IN D.D. 82, PING CHE ROAD, TA KWU LING, N.T.

規劃署
PLANNING
DEPARTMENT



參考編號
REFERENCE No.

A/NE-TKL/698

圖 PLAN

A-4a

本圖於2022年9月30日擬備，
所根據的資料為攝於2022年9月26日
的實地照片
PLAN PREPARED ON 30.9.2022
BASED ON SITE PHOTOS TAKEN ON
26.9.2022



申請地點
APPLICATION SITE



申請地點
APPLICATION SITE



申請地點
APPLICATION SITE

實地照片 SITE PHOTOS

本圖於2022年9月28日擬備，
所根據的資料為攝於2022年9月26日
的實地照片

PLAN PREPARED ON 28.9.2022
BASED ON SITE PHOTOS TAKEN ON
26.9.2022

擬議填土以作農業用途

新界打鼓嶺坪輦路丈量約份第82約地段第1110號A分段(部分)
PROPOSED FILLING OF LAND FOR AGRICULTURAL USE
LOT 1110 S.A (PART) IN D.D. 82, PING CHE ROAD, TA KWU LING, N.T.

規劃署
PLANNING
DEPARTMENT



參考編號
REFERENCE No.

A/NE-TKL/698

圖 PLAN

A-4b