



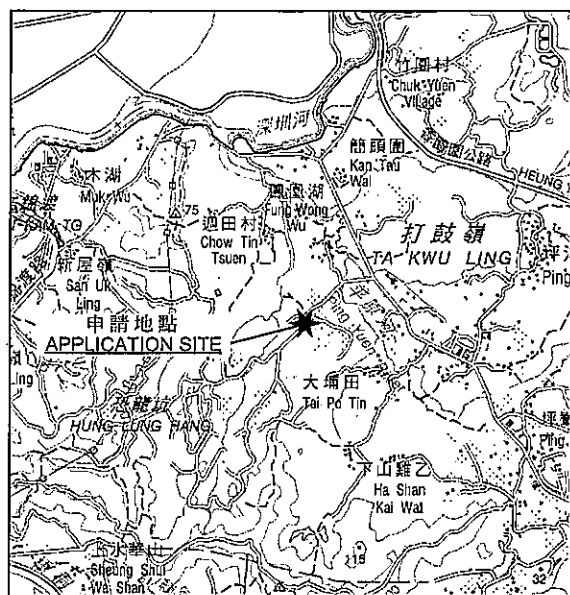

要覽圖 KEY PLAN

SCALE 1:50,000 比例尺

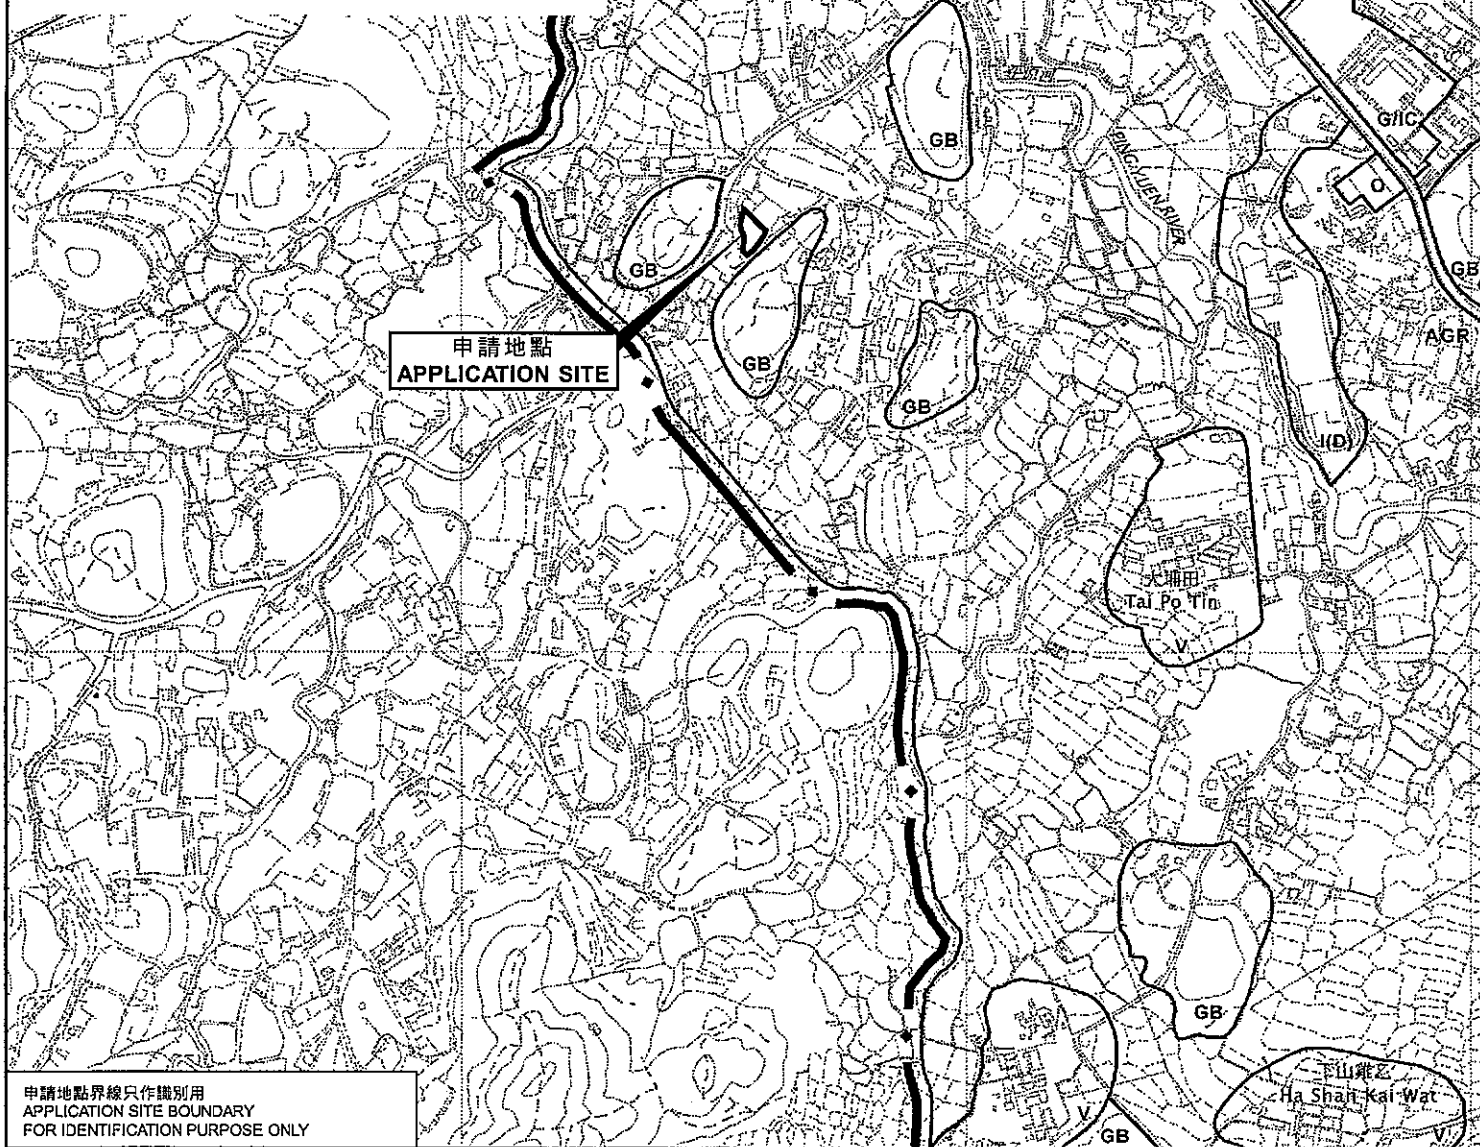

申請地點界線只作識別用
APPLICATION SITE BOUNDARY
FOR IDENTIFICATION PURPOSE ONLY

位置圖 LOCATION PLAN

擬議臨時建造業訓練中心連附屬辦公室（為期3年）
新界打鼓嶺坪壘丈量約份第84約地段第220號
PROPOSED TEMPORARY TRAINING CENTRE FOR
CONSTRUCTION INDUSTRY WITH ANCILLARY OFFICE
FOR A PERIOD OF 3 YEARS
LOT 220 IN D.D. 84, PING CHE, TA KWU LING, N.T.
SCALE 1:7 500 比例尺

米 100 0 100 200 300 米
METRES

規劃署
PLANNING
DEPARTMENT



參考編號
REFERENCE No.

A/NE-TKL/699

圖 PLAN

A-1

本摘要圖於2022年7月14日擬備，
所根據的資料為於2010年2月2日
核准的分區計劃大綱圖編號S/NE-TKL/14
EXTRACT PLAN PREPARED ON 14.7.2022
BASED ON OUTLINE ZONING PLAN
No. S/NE-TKL/14 APPROVED ON 2.2.2010