



由「地理資訊地圖」網站提供: <https://www.map.gov.hk>

主理: 使用此地圖受「地理資訊地圖」的使用條款及條件以及知識產權告示約束。

參考編號
REFERENCE No.

A/NE-TKL/699

繪圖


DRAWING A-1

(來源: 附件 1a)
(Source: Appendix 1a)



要覽圖 KEY PLAN

SCALE 1:50 000 比例尺

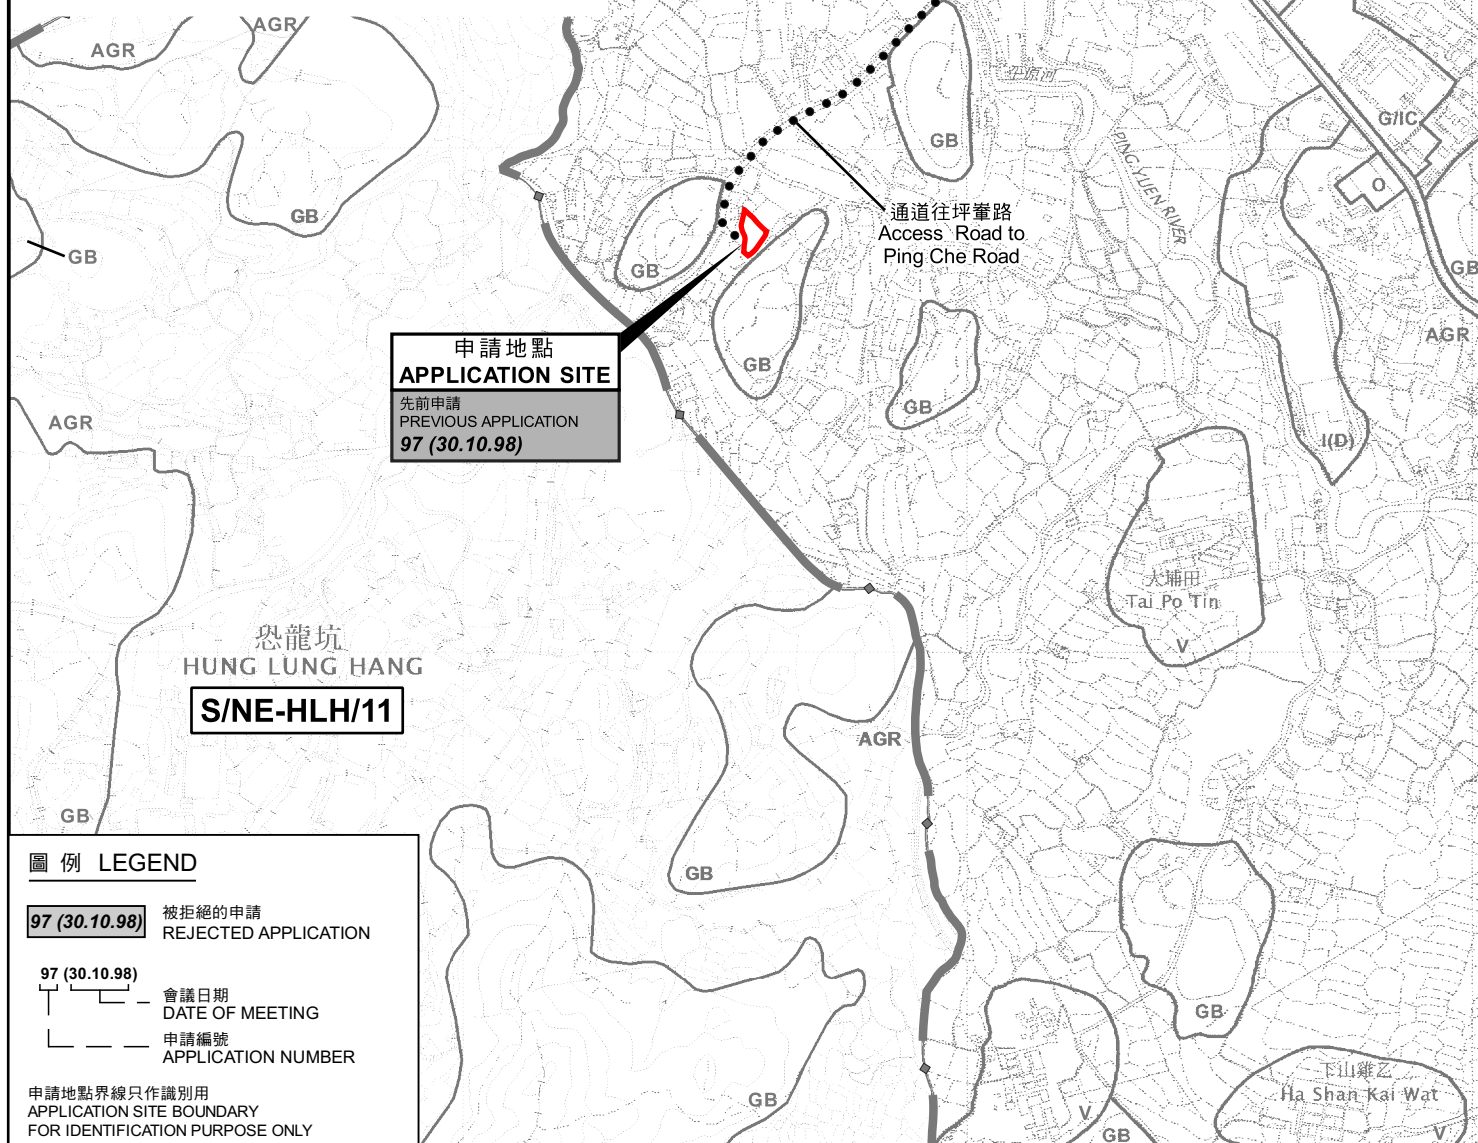

圖例 LEGEND

97 (30.10.98) 被拒絕的申請
REJECTED APPLICATION

97 (30.10.98)
會議日期
DATE OF MEETING
申請編號
APPLICATION NUMBER

申請地點界線只作識別用
APPLICATION SITE BOUNDARY
FOR IDENTIFICATION PURPOSE ONLY

位置圖 LOCATION PLAN

擬議臨時建造業訓練中心連附屬辦公室（為期3年）
新界打鼓嶺坪輦丈量約份第84約地段第220號
PROPOSED TEMPORARY TRAINING CENTRE FOR
CONSTRUCTION INDUSTRY WITH ANCILLARY OFFICE
FOR A PERIOD OF 3 YEARS
LOT 220 IN D.D. 84, PING CHE, TA KWU LING, N.T.
SCALE 1:7 500 比例尺

米 100 0 100 200 300 米
METRES


規劃署
PLANNING
DEPARTMENT



參考編號
REFERENCE No.
A/NE-TKL/699

圖 PLAN
A-1

本摘要圖於2022年11月17日擬備，
所根據的資料為：
於2017年12月5日核准的分區計劃大綱圖編號S/NE-HLH/11、
於2017年12月5日核准的分區計劃大綱圖編號S/NE-MKT/4、
於2010年2月2日核准的分區計劃大綱圖編號S/NE-TKL/14及
於2016年5月3日核准的分區計劃大綱圖編號S/NE-TKLN/2
EXTRACT PLAN PREPARED ON 17.11.2022
BASED ON OUTLINE ZONING PLANS No.
S/NE-HLH/11 APPROVED ON 5.12.2017,
S/NE-MKT/4 APPROVED ON 5.12.2017,
S/NE-TKL/14 APPROVED ON 2.2.2010 AND
S/NE-TKLN/2 APPROVED ON 3.5.2016

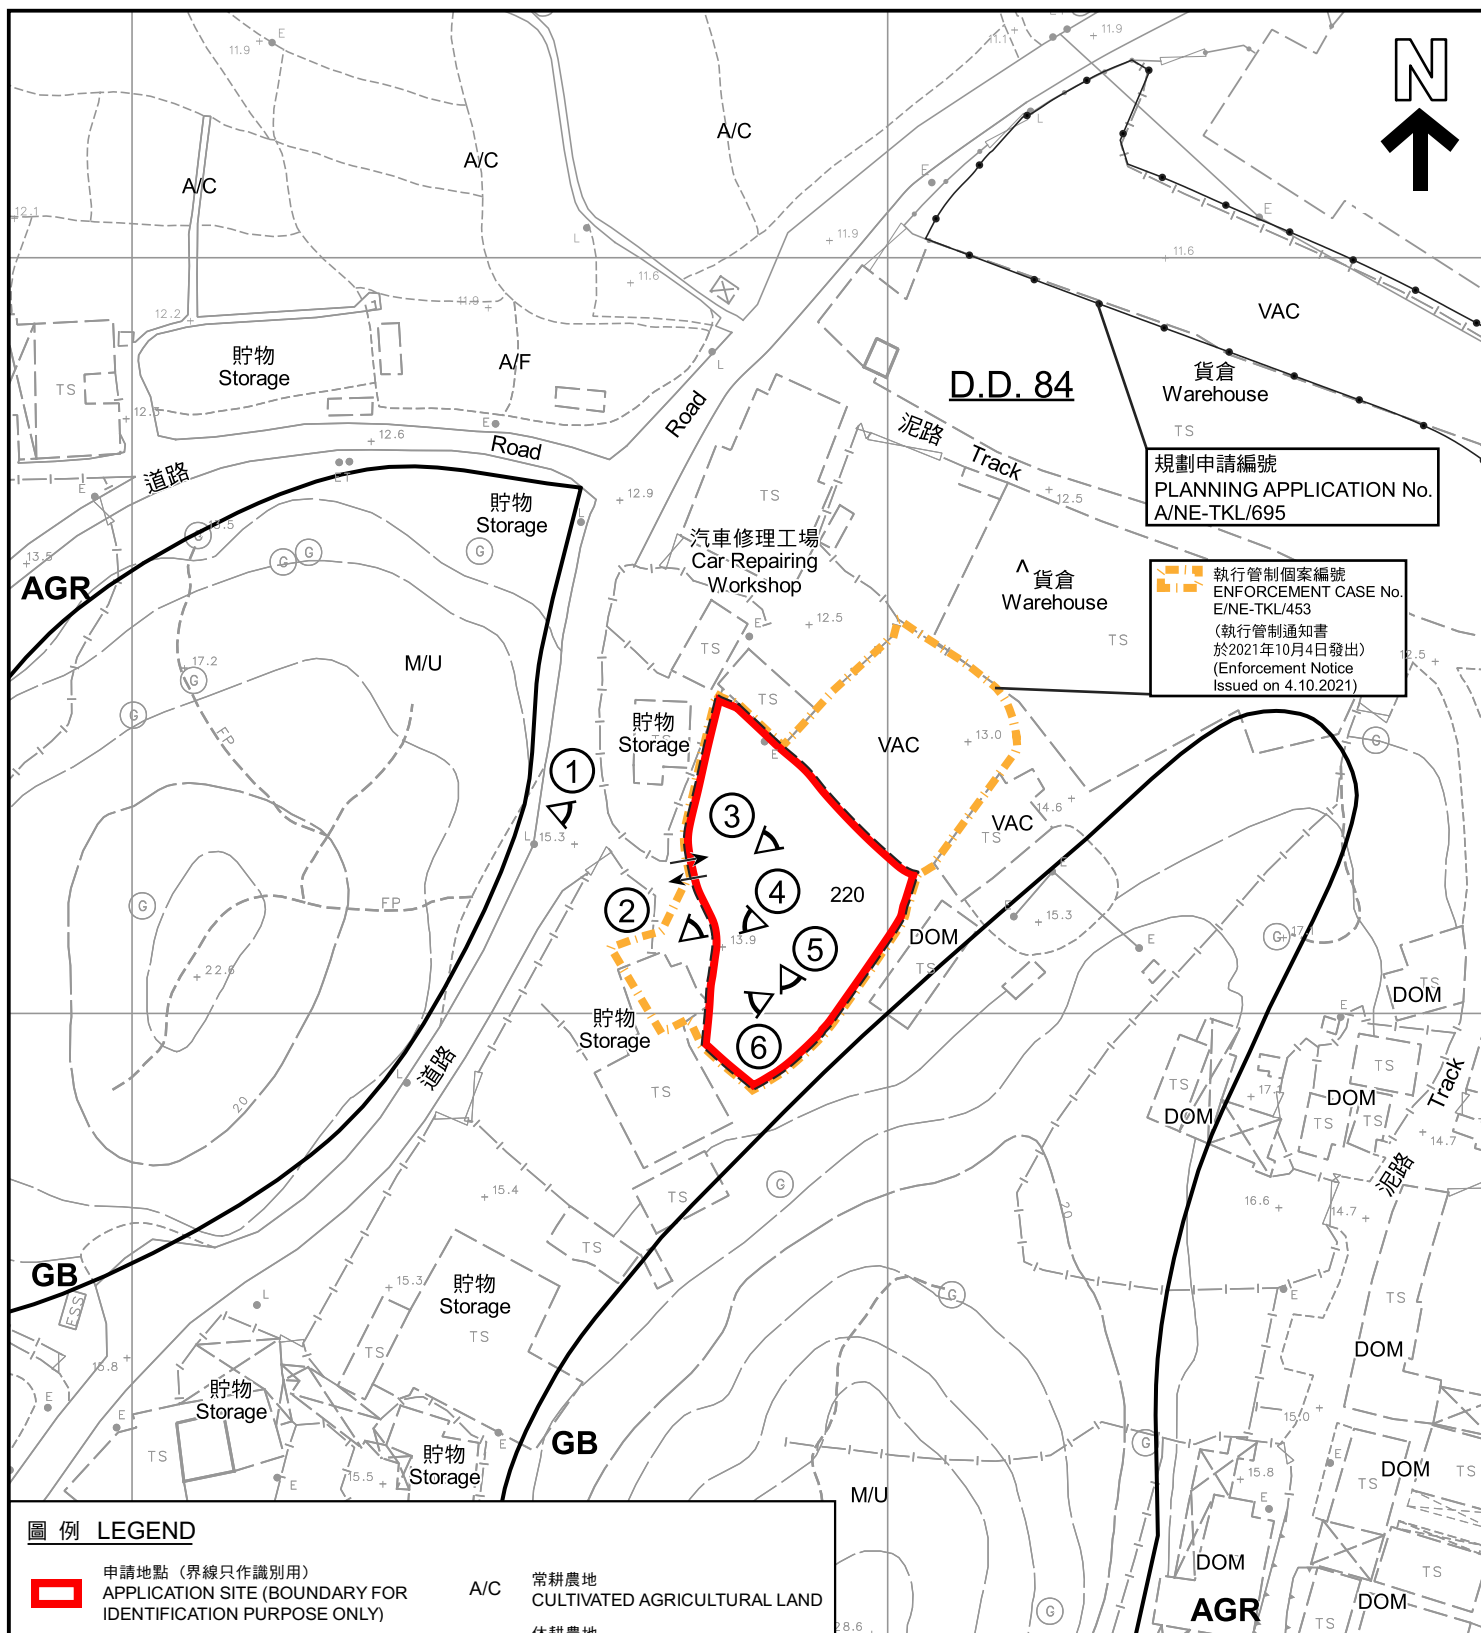

圖例 LEGEND

- | | | | |
|------------|---|-----|--------------------------------------|
| | 申請地點 (界線只作識別用)
APPLICATION SITE (BOUNDARY FOR IDENTIFICATION PURPOSE ONLY) | A/C | 常耕農地
CULTIVATED AGRICULTURAL LAND |
| AGR | 農業
AGRICULTURE | A/F | 休耕農地
FALLOW AGRICULTURAL LAND |
| GB | 綠化地帶
GREEN BELT | DOM | 住用構築物
DOMESTIC STRUCTURE |
| | 入口/出口
INGRESS / EGRESS | M/U | 荒地
UNUSED LAND |
| | 實地照片的觀景點
VIEWING POINT OF SITE PHOTO | VAC | 空置
VACANT |

註釋 Notes :

- (1) 2022年6月27日勘測的土地用途
Land uses shown on this plan are in accordance with the land use survey conducted by the Planning Department on 27.6.2022
- (2) 土地用途跟1991年1月3日勘測的土地用途有別
Indicates that the use is different from that revealed by the land use survey conducted by the Planning Department on 3.1.1991

平面圖 SITE PLAN

擬議臨時建造業訓練中心連附屬辦公室 (為期3年)
新界打鼓嶺坪量丈量約份第84約地段第220號
PROPOSED TEMPORARY TRAINING CENTRE FOR
CONSTRUCTION INDUSTRY WITH ANCILLARY OFFICE
FOR A PERIOD OF 3 YEARS
LOT 220 IN D.D. 84, PING CHE, TA KWU LING, N.T.
SCALE 1 : 1 000 比例尺

米 METRES 20 0 20 40 米 METRES

規劃署
PLANNING
DEPARTMENT



參考編號
REFERENCE No.
A/NE-TKL/699

圖 PLAN
A-2

本摘要圖於2022年11月17日擬備，
所根據的資料為測量圖編號3-NW-18C
EXTRACT PLAN PREPARED ON
17.11.2022
BASED ON SURVEY SHEET No.
3-NW-18C



圖例 LEGEND



申請地點（界線只作識別用）
APPLICATION SITE (BOUNDARY FOR
IDENTIFICATION PURPOSE ONLY)

本摘要圖於2022年11月17日擬備，
所根據的資料為地政總署於2022年1月19日
拍得的航攝照片編號E146885C_R

EXTRACT PLAN PREPARED ON 17.11.2022
BASED ON AERIAL PHOTO No. E146885C_R
TAKEN ON 19.1.2022

航攝照片 AERIAL PHOTO

擬議臨時建造業訓練中心連附屬辦公室（為期3年）
新界打鼓嶺坪輦丈量約份第84約地段第220號
PROPOSED TEMPORARY TRAINING CENTRE FOR
CONSTRUCTION INDUSTRY WITH ANCILLARY OFFICE
FOR A PERIOD OF 3 YEARS
LOT 220 IN D.D. 84, PING CHE, TA KWU LING, N.T.

規劃署
PLANNING
DEPARTMENT



參考編號
REFERENCE No.
A/NE-TKL/699

圖 PLAN
A-3



實地照片 SITE PHOTOS

擬議臨時建造業訓練中心連附屬辦公室（為期3年）
 新界打鼓嶺坪輦丈量約份第84約地段第220號
 PROPOSED TEMPORARY TRAINING CENTRE FOR
 CONSTRUCTION INDUSTRY WITH ANCILLARY OFFICE
 FOR A PERIOD OF 3 YEARS
 LOT 220 IN D.D. 84, PING CHE, TA KWU LING, N.T.

規劃署
 PLANNING
 DEPARTMENT



參考編號
 REFERENCE No.
 A/NE-TKL/699

圖 PLAN
 A-4a

本圖於2022年11月9日擬備，
 所根據的資料為攝於2022年11月7日
 的實地照片
 PLAN PREPARED ON 9.11.2022
 BASED ON SITE PHOTOS TAKEN ON
 7.11.2022



實地照片 SITE PHOTOS

擬議臨時建造業訓練中心連附屬辦公室（為期3年）
新界打鼓嶺坪輦丈量約份第84約地段第220號
PROPOSED TEMPORARY TRAINING CENTRE FOR
CONSTRUCTION INDUSTRY WITH ANCILLARY OFFICE
FOR A PERIOD OF 3 YEARS
LOT 220 IN D.D. 84, PING CHE, TA KWU LING, N.T.

規劃署
PLANNING
DEPARTMENT



參考編號
REFERENCE No.
A/NE-TKL/699

圖 PLAN
A-4b

本圖於2022年11月9日擬備，
所根據的資料為攝於2022年11月7日
的實地照片
PLAN PREPARED ON 9.11.2022
BASED ON SITE PHOTOS TAKEN ON
7.11.2022