


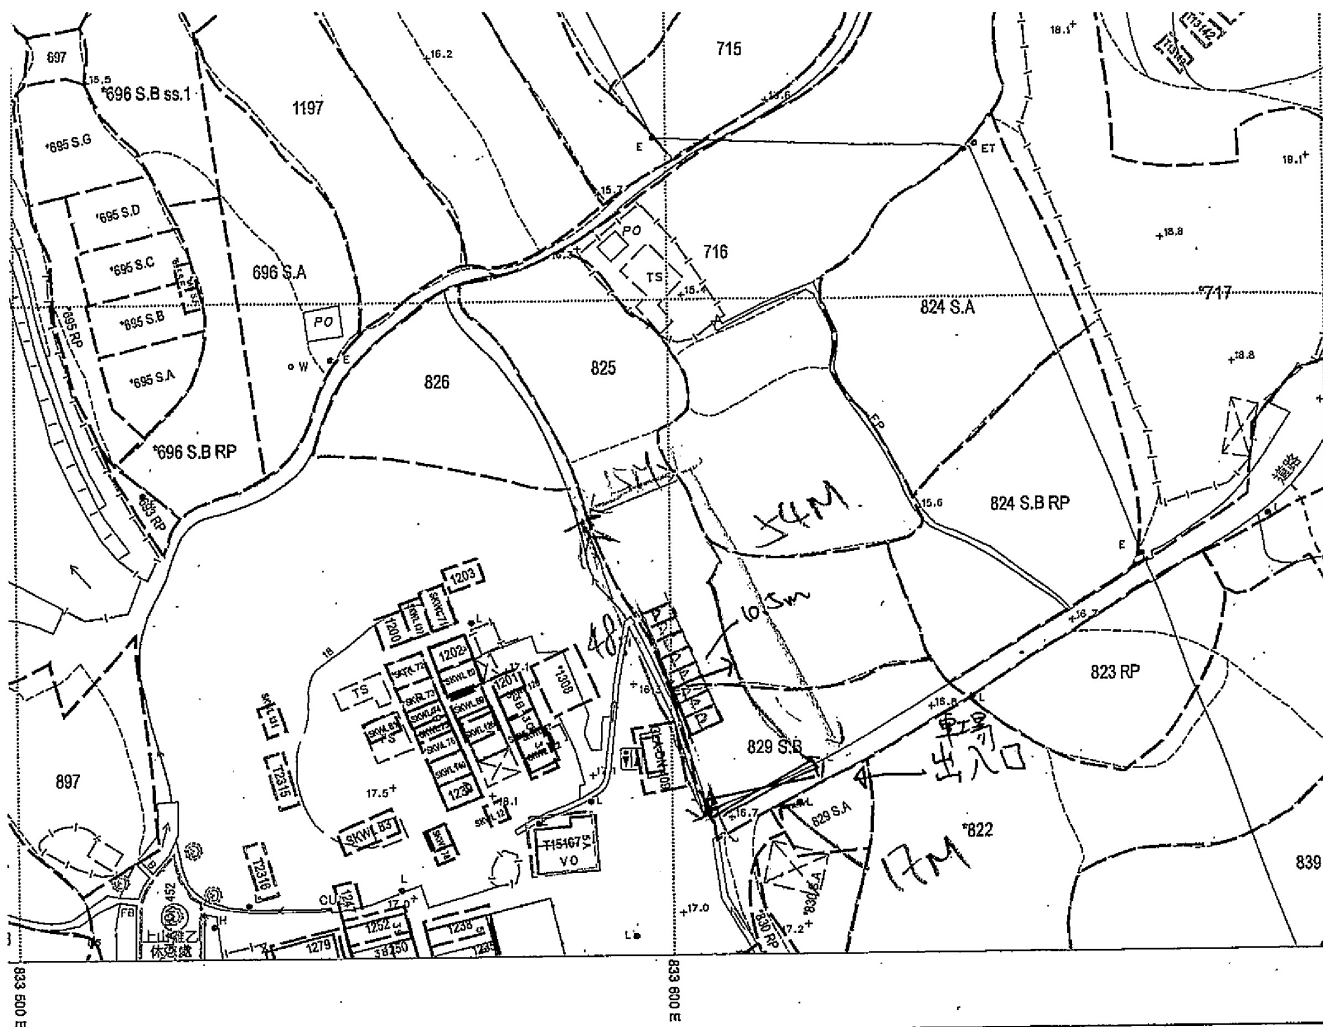

車場和局圖

比例 1:1000

Principal Datum which

with their positions

terval.

ive the Principal Datum.

ss.

顯示於此圖上。

information

plan.

私家車位(P)

5M X 2.5M (月)

Locality : NORTH

Lot Index Plan No. : YL0228072017

District Survey Office : Yuen Long

Date : 07-Jul-2017

Reference No. : 3-NW-23A

免責聲明

本圖則乃地段索引圖的複本，顯示地段界線的大概位置，包括地、短期租約及政府土地租用牌照而臨時佔用土地的位置。隨期通知出現或終止，因此應向有關的分區地政專員核證。本圖測量予以核實。當有更佳或新的地界證據時，地段索引圖可會

Disclaimer

This plan is a copy of the lot index plan showing the approximate location of land occupation of land under Government Land Allocations, Temporary Government Land and Government Land Licences. The temporary occupation of land may be confirmed and should be confirmed with the District Lands Officer. The information shown by field survey. The lot index plan may be revised without prior notification becomes available.

本地段索引圖則已根據一切有關資料編製。倘使用者發現任何遺漏，

This lot index plan is compiled to the best of our knowledge. In case users find any omissions,

參考編號
REFERENCE No.

A/NE-TKL/700

繪圖


DRAWING A-1

(來源：附件 I)

(Source: Appendix I)



要覽圖 KEY PLAN
SCALE 1:50,000 比例尺

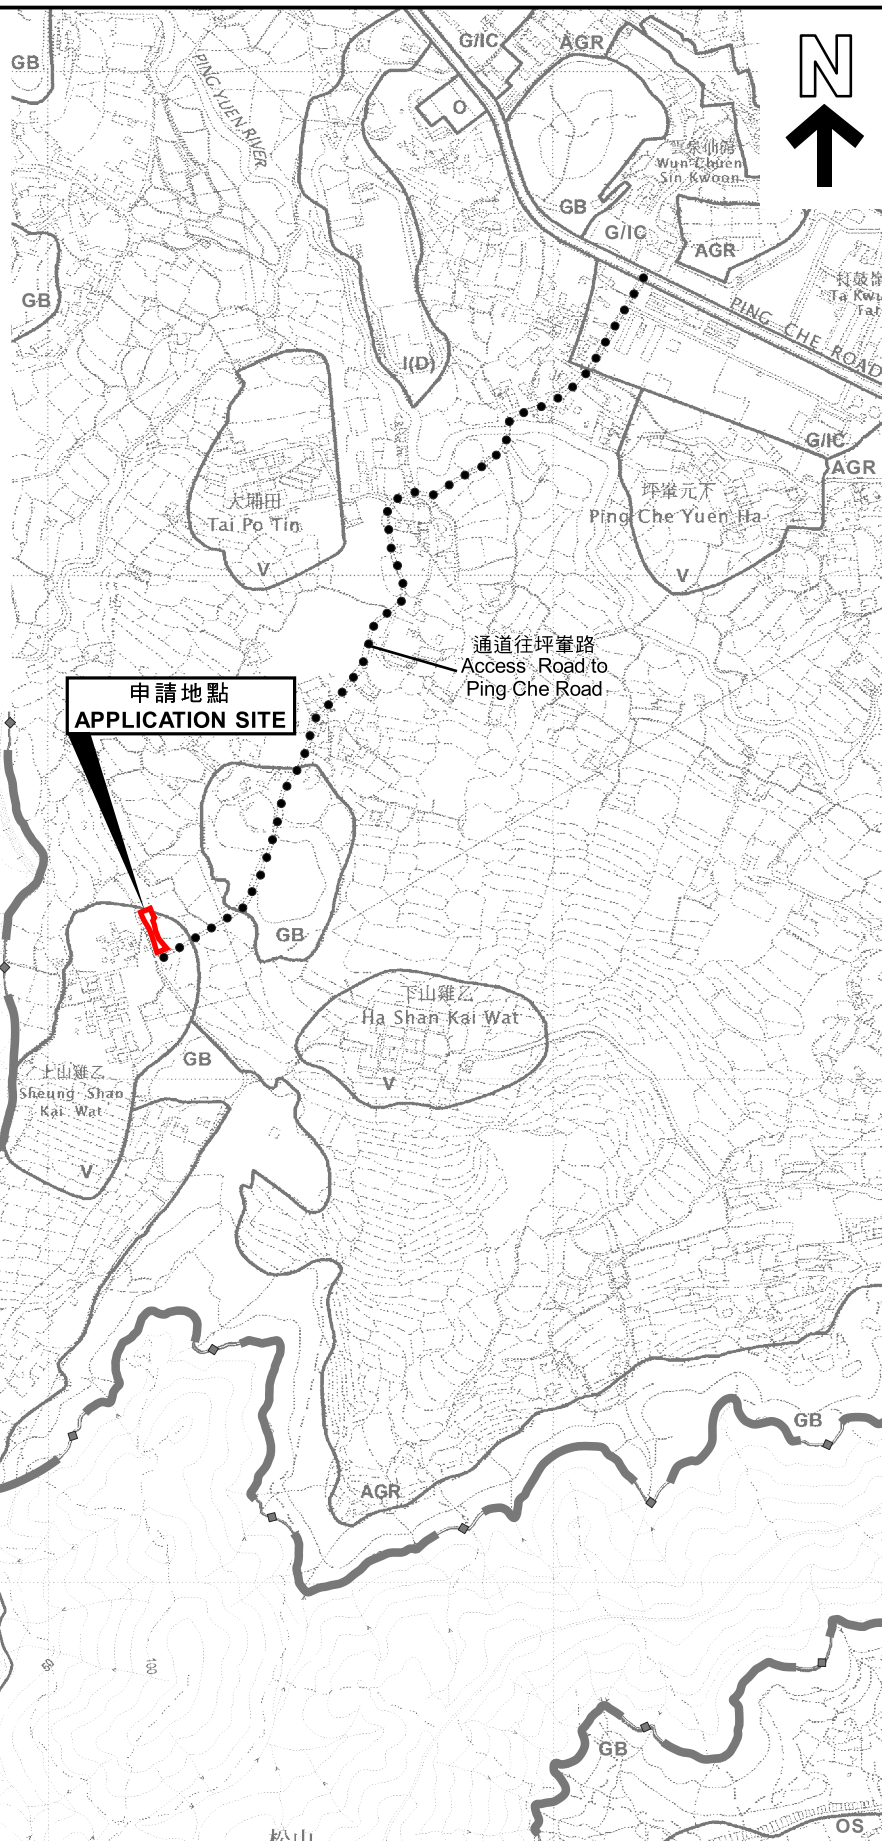

S/NE-HLH/11

申請地點界線只作識別用
APPLICATION SITE BOUNDARY
FOR IDENTIFICATION PURPOSE ONLY

本摘要圖於2022年7月4日擬備，
所根據的資料為：
於2017年12月5日核准的
分區計劃大綱圖編號S/NE-HLH/11及
於2010年2月2日核准的
分區計劃大綱圖編號S/NE-TKL/14
BASED ON OUTLINE ZONING PLANS No.
S/NE-HLH/11 APPROVED ON 5.12.2017 AND
S/NE-TKL/14 APPROVED ON 2.2.2010

位置圖 LOCATION PLAN

擬議臨時私人停車場(只限私家車)為期 3 年
新界打鼓嶺山雞乙第84約地段第825號(部分)及第829號B分段(部分)
PROPOSED TEMPORARY PRIVATE VEHICLE PARK
(FOR PRIVATE CARS ONLY) FOR A PERIOD OF 3 YEARS
LOTS 825 (PART) AND 829 S.B (PART) IN D.D. 84,
SHAN KAI WAT, TA KWU LING, N.T.
SCALE 1:7 500 比例尺


米 100 0 100 200 300 米
METRES

規劃署
PLANNING
DEPARTMENT



參考編號
REFERENCE No.
A/NE-TKL/700

圖 PLAN
A-1

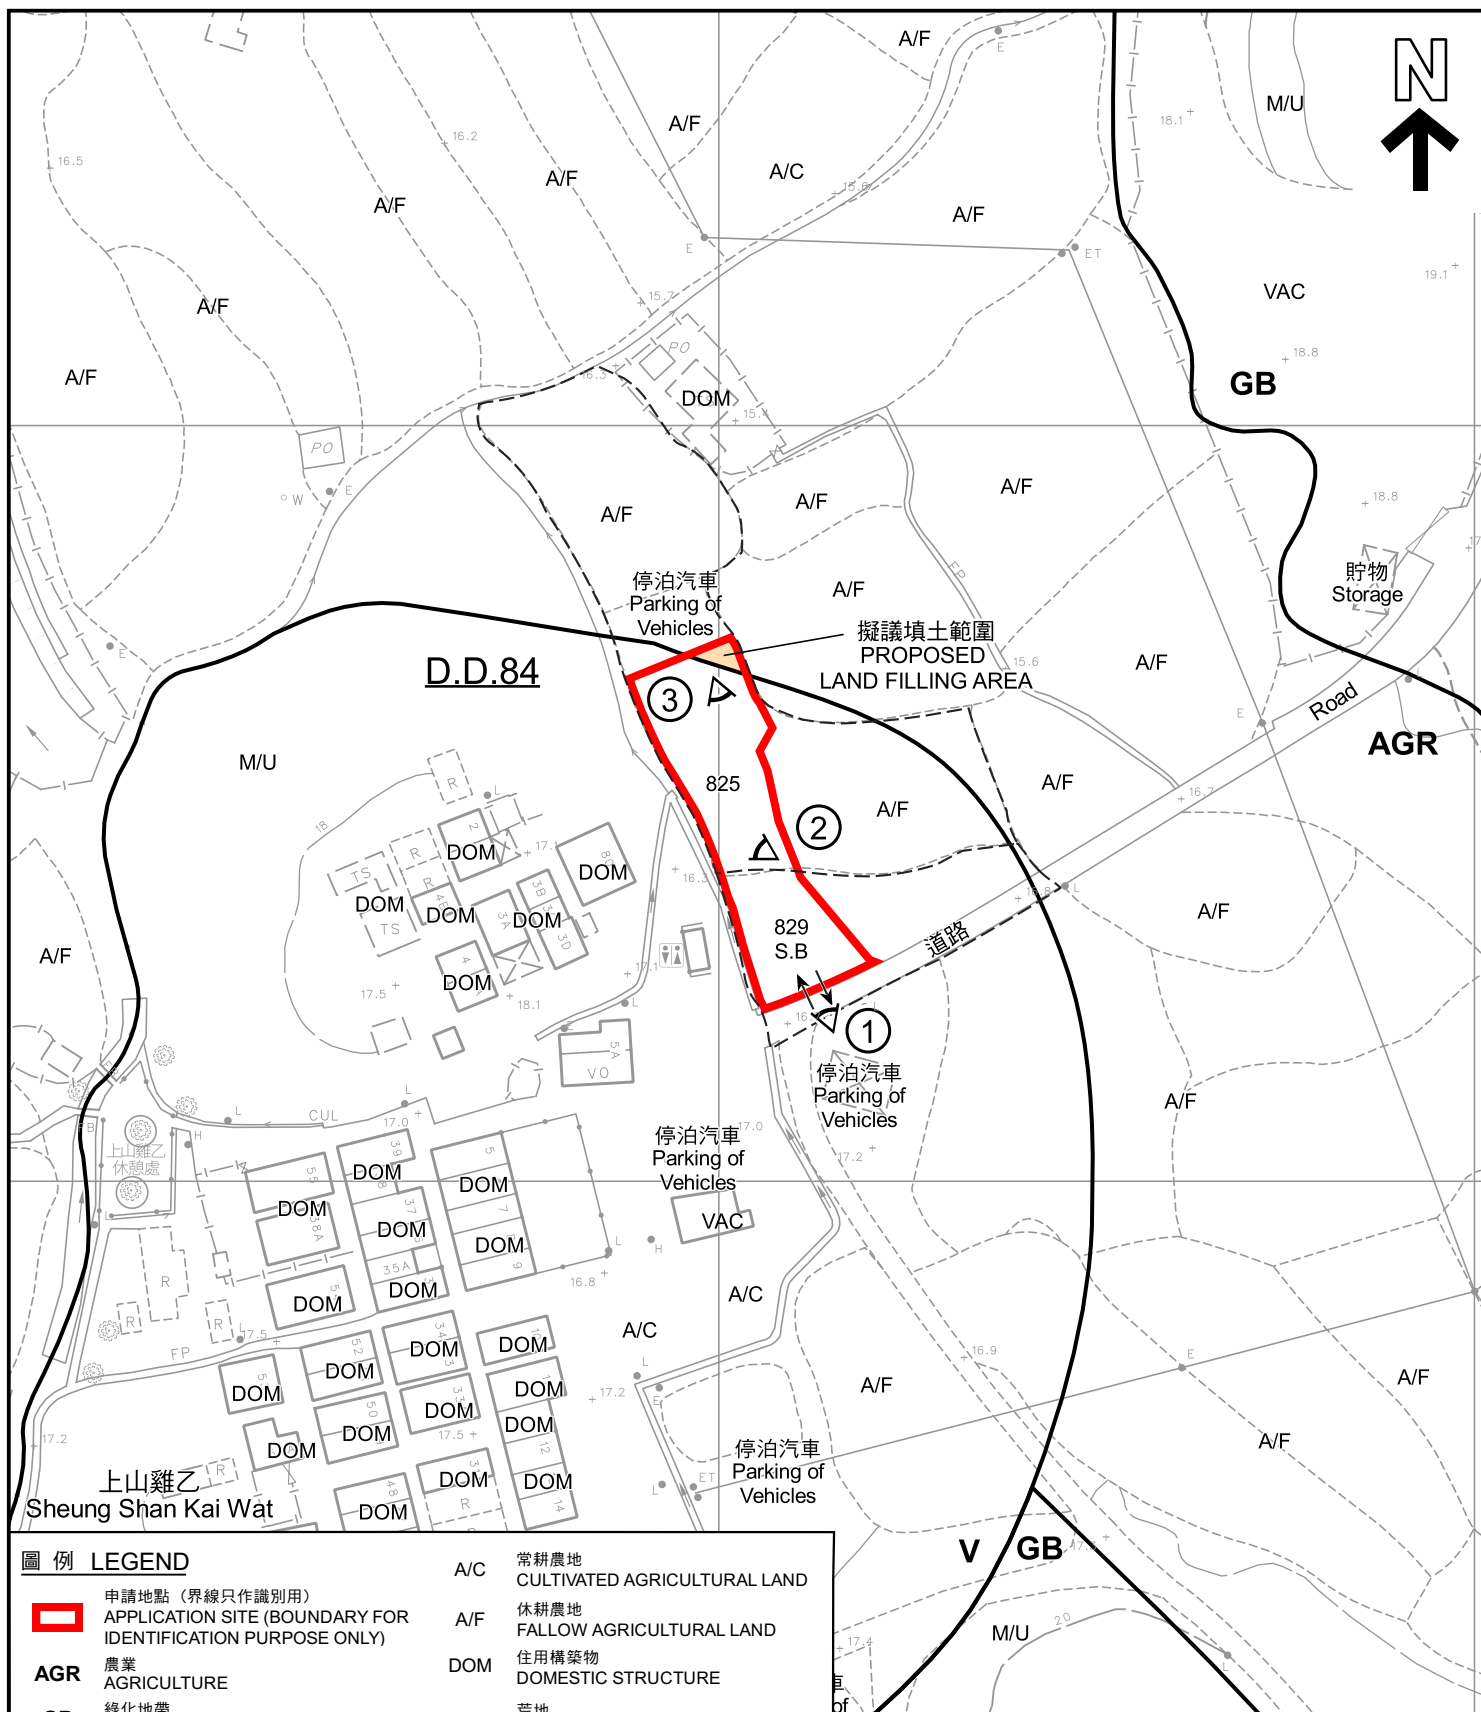

圖例 LEGEND



申請地點 (界線只作識別用)
APPLICATION SITE (BOUNDARY FOR IDENTIFICATION PURPOSE ONLY)

AGR 農業
AGRICULTURE

GB 綠化地帶
GREEN BELT

V 鄉村式發展
VILLAGE TYPE DEVELOPMENT

① 實地照片的觀景點
VIEWING POINT OF SITE PHOTO

A/C 常耕農地
CULTIVATED AGRICULTURAL LAND

A/F 休耕農地
FALLOW AGRICULTURAL LAND

DOM 住用構築物
DOMESTIC STRUCTURE

M/U 荒地
UNUSED LAND

VAC 空置
VACANT

入口/出口
INGRESS / EGRESS

註釋 Notes :

- (1) 2022年6月28日勘測的土地用途
Land uses shown on this plan are in accordance with the land use survey conducted by the Planning Department on 28.6.2022

平面圖 SITE PLAN

擬議臨時私人停車場(只限私家車)為期 3 年
新界打鼓嶺山雞乙第84約地段第825號(部分)及第829號B分段(部分)
PROPOSED TEMPORARY PRIVATE VEHICLE PARK
(FOR PRIVATE CARS ONLY) FOR A PERIOD OF 3 YEARS
LOTS 825 (PART) AND 829 S.B (PART) IN D.D. 84,
SHAN KAI WAT, TA KWU LING, N.T.

SCALE 1 : 1 000 比例尺

米 METRES 20 0 20 40 米 METRES

本摘要圖於2022年8月4日擬備，
所根據的資料為測量圖編號
3-NW-23A及23C
EXTRACT PLAN PREPARED ON 4.8.2022
BASED ON SURVEY SHEETS No.
3-NW-23A & 23C

規劃署
PLANNING
DEPARTMENT



參考編號
REFERENCE No.
A/NE-TKL/700

圖 PLAN
A-2



圖例 LEGEND



申請地點 (界線只作識別用)
APPLICATION SITE (BOUNDARY FOR
IDENTIFICATION PURPOSE ONLY)

本摘要圖於2022年7月5日擬備，
所根據的資料為地政總署於2021年12月1日
拍得的航攝照片編號E142112C
EXTRACT PLAN PREPARED ON 5.7.2022
BASED ON AERIAL PHOTO No.E142112C
TAKEN ON 1.12.2021

航攝照片 AERIAL PHOTO

擬議臨時私人停車場(只限私家車)為期 3 年
新界打鼓嶺山雞乙第84約地段第825號(部分)及第829號B分段(部分)
PROPOSED TEMPORARY PRIVATE VEHICLE PARK
(FOR PRIVATE CARS ONLY) FOR A PERIOD OF 3 YEARS
LOTS 825 (PART) AND 829 S.B (PART) IN D.D. 84,
SHAN KAI WAT, TA KWU LING, N.T.

規劃署
PLANNING
DEPARTMENT



參考編號
REFERENCE No.
A/NE-TKL/700

圖 PLAN
A-3



申請地點界線只作識別用
APPLICATION SITE BOUNDARY FOR IDENTIFICATION PURPOSE ONLY

實地照片 SITE PHOTOS

擬議臨時私人停車場(只限私家車)為期 3 年
新界打鼓嶺山雞乙第84約地段第825號(部分)及第829號B分段(部分)
PROPOSED TEMPORARY PRIVATE VEHICLE PARK
(FOR PRIVATE CARS ONLY) FOR A PERIOD OF 3 YEARS
LOTS 825 (PART) AND 829 S.B (PART) IN D.D. 84,
SHAN KAI WAT, TA KWU LING, N.T.

規劃署
PLANNING
DEPARTMENT



參考編號
REFERENCE No.
A/NE-TKL/700

圖 PLAN
A-4

本圖於2022年7月5日擬備，
所根據的資料為攝於2022年6月28日
的實地照片
PLAN PREPARED ON 5.7.2022 BASED
ON SITE PHOTOS TAKEN ON
28.6.2022