


Item No.	Use	Dimension (L x W)	Cover Area	Height
1	Site Office	6.1m x 2.44m	14.88 sq. m	2.6m
2	Toilet(s)	3.1m x 2.44m	7.56 sq. m	2.6m
3	Solar Energy System	24m x 12m	288 sq. m	5m
Item No.	Use	Dimension (L x W)	Open Area	Qty
4	Parking Space for Private Car	5m x 2.5m	12.5 sq. m	5

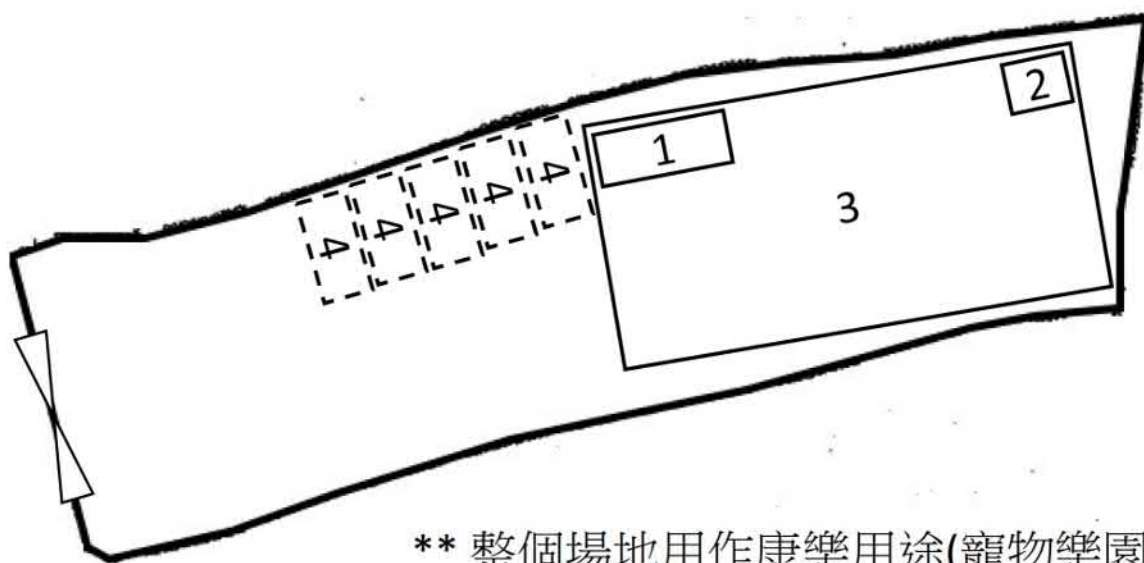

**** 整個場地用作康樂用途(寵物樂園), 太陽能發電系統會設於遮陰/擋雨棚之上, 及發電作自用.**

Legend:



Ingress / Egress
7.3m (about) width

Project 項目: Proposed Temporary Place of Recreation, Sports or Culture (Pets Land) with Ancillary Facility for a Period of 3 Years at Lot 1115 (Part) in D.D. 82, Ping Che Road, Ta Kwu Ling, New Territories	Drawing Title. 圖目: Site Layout Plan	Skye Development Limited
	1:360	Drawing No. 圖號: R.Plan 02


參考編號
REFERENCE No.

A/NE-TKL/706

繪圖

DRAWING A-1

(來源 : 附件 1c)
(Source : Appendix 1c)

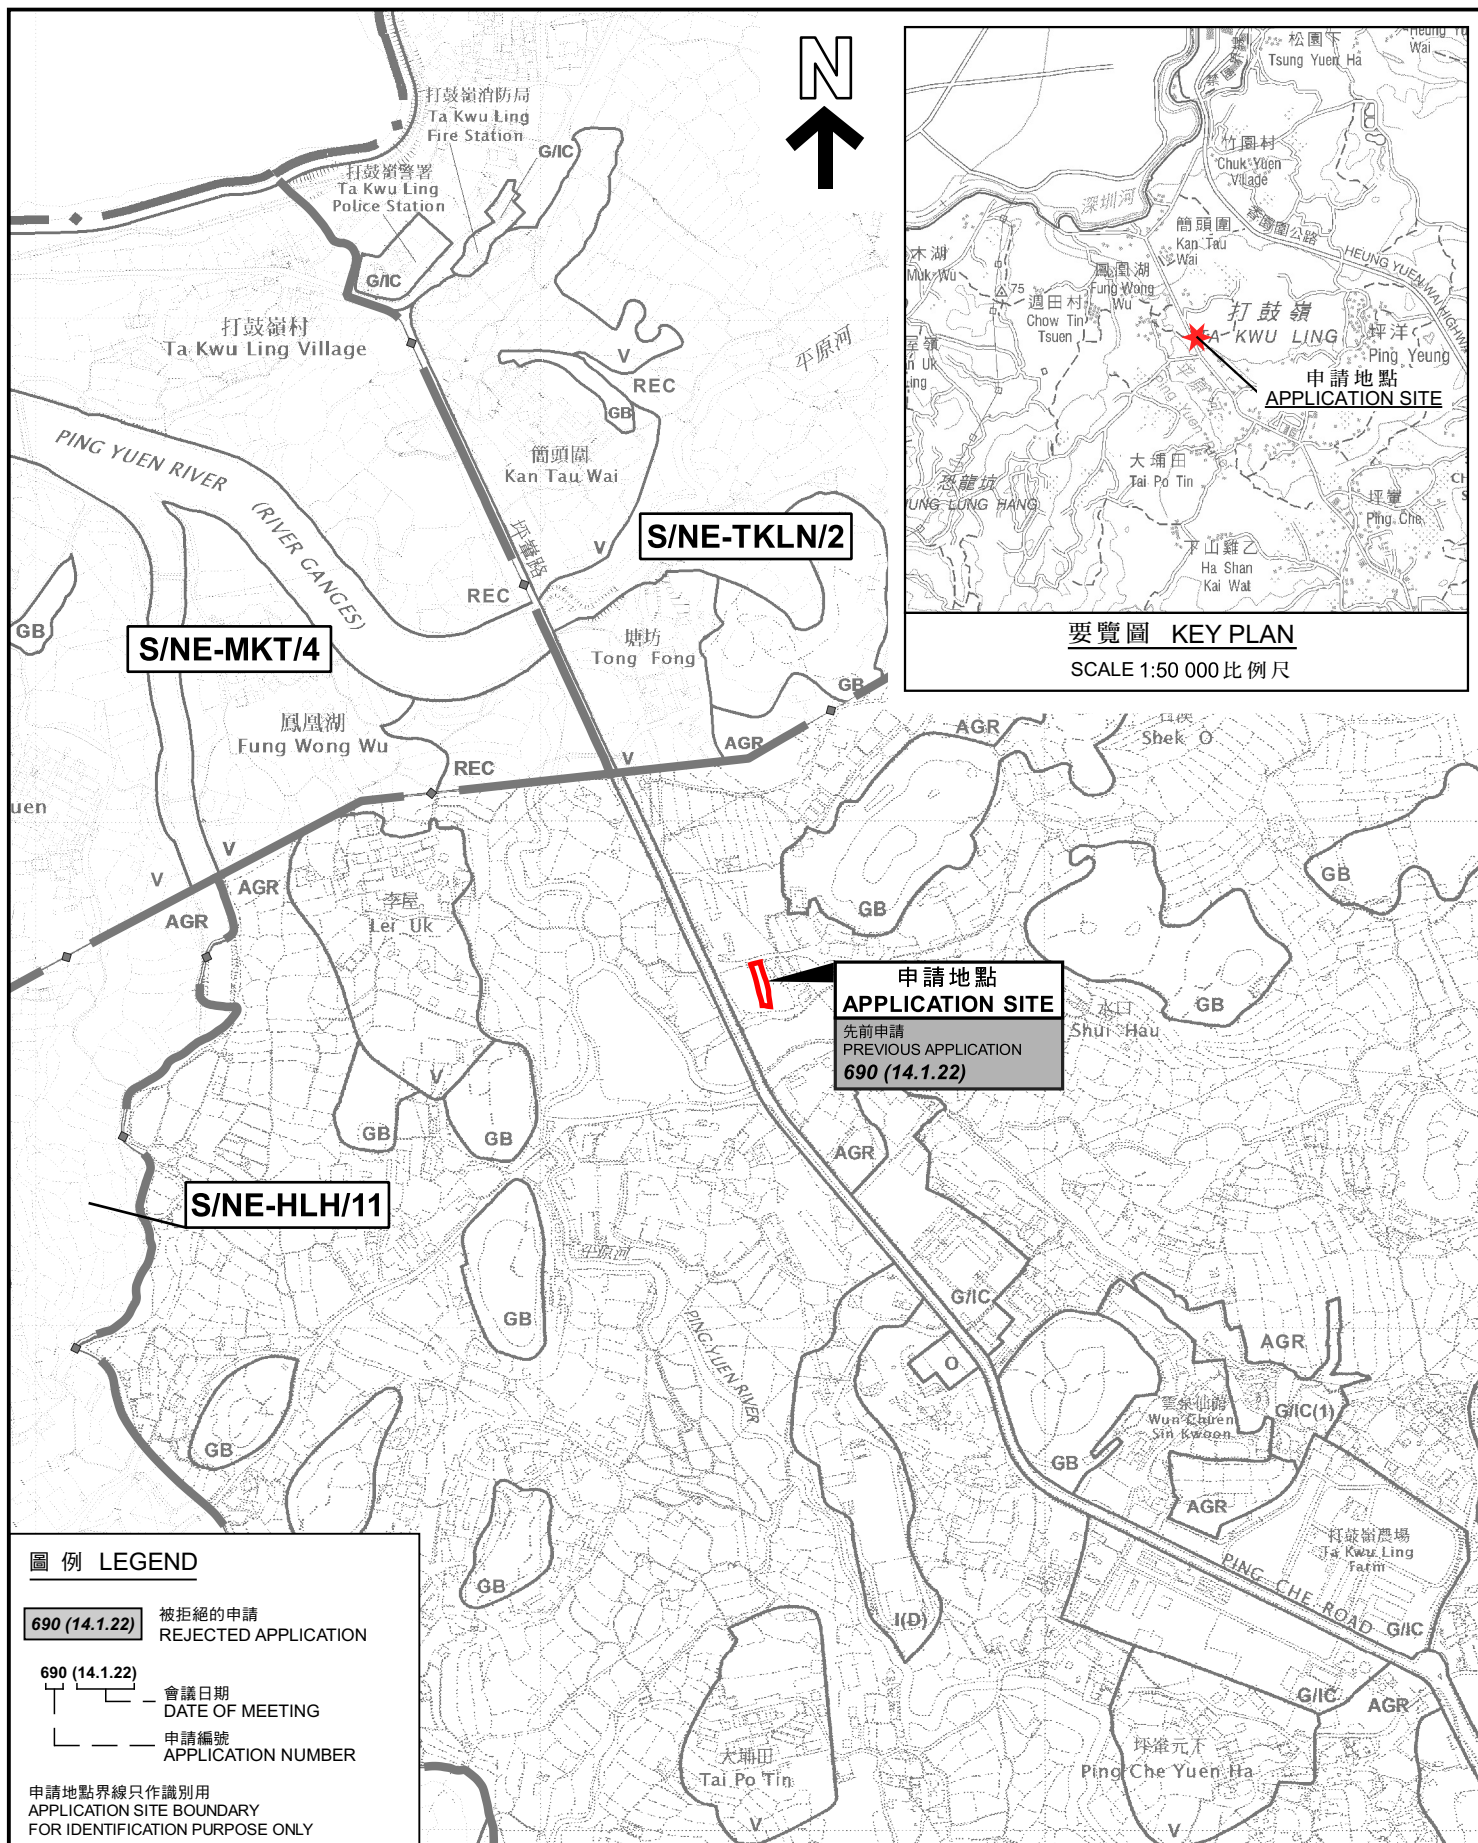

圖例 LEGEND

690 (14.1.22) 被拒絕的申請
REJECTED APPLICATION

690 (14.1.22) 會議日期
DATE OF MEETING

申請編號
APPLICATION NUMBER

申請地點界線只作識別用
APPLICATION SITE BOUNDARY
FOR IDENTIFICATION PURPOSE ONLY

位置圖 LOCATION PLAN

擬議臨時寵物樂園連附屬設施(為期3年)
PROPOSED TEMPORARY PETS PARK
WITH ANCILLARY FACILITIES FOR A PERIOD OF 3 YEARS
LOT 1115 (PART) IN D.D. 82, PING CHE, N.T.

SCALE 1 : 7 500 比例尺

米 100 0 100 200 300 米
METRES


規劃署
PLANNING
DEPARTMENT



參考編號
REFERENCE No.
A/NE-TKL/706

圖 PLAN
A-1

本摘要圖於2022年11月30日擬備。
所根據的資料為：
於2017年12月5日核准的分區計劃大綱圖編號S/NE-HLH/11、
於2017年12月5日核准的分區計劃大綱圖編號S/NE-MKT/4、
於2010年2月2日核准的分區計劃大綱圖編號S/NE-TKLN/14及
於2016年5月3日核准的分區計劃大綱圖編號S/NE-TKLN/2
EXTRACT PLAN PREPARED ON 30.11.2022
BASED ON OUTLINE ZONING PLANS No.
S/NE-HLH/11 APPROVED ON 5.12.2017,
S/NE-MKT/4 APPROVED ON 5.12.2017,
S/NE-TKL/14 APPROVED ON 2.2.2010 AND
S/NE-TKLN/2 APPROVED ON 3.5.2016

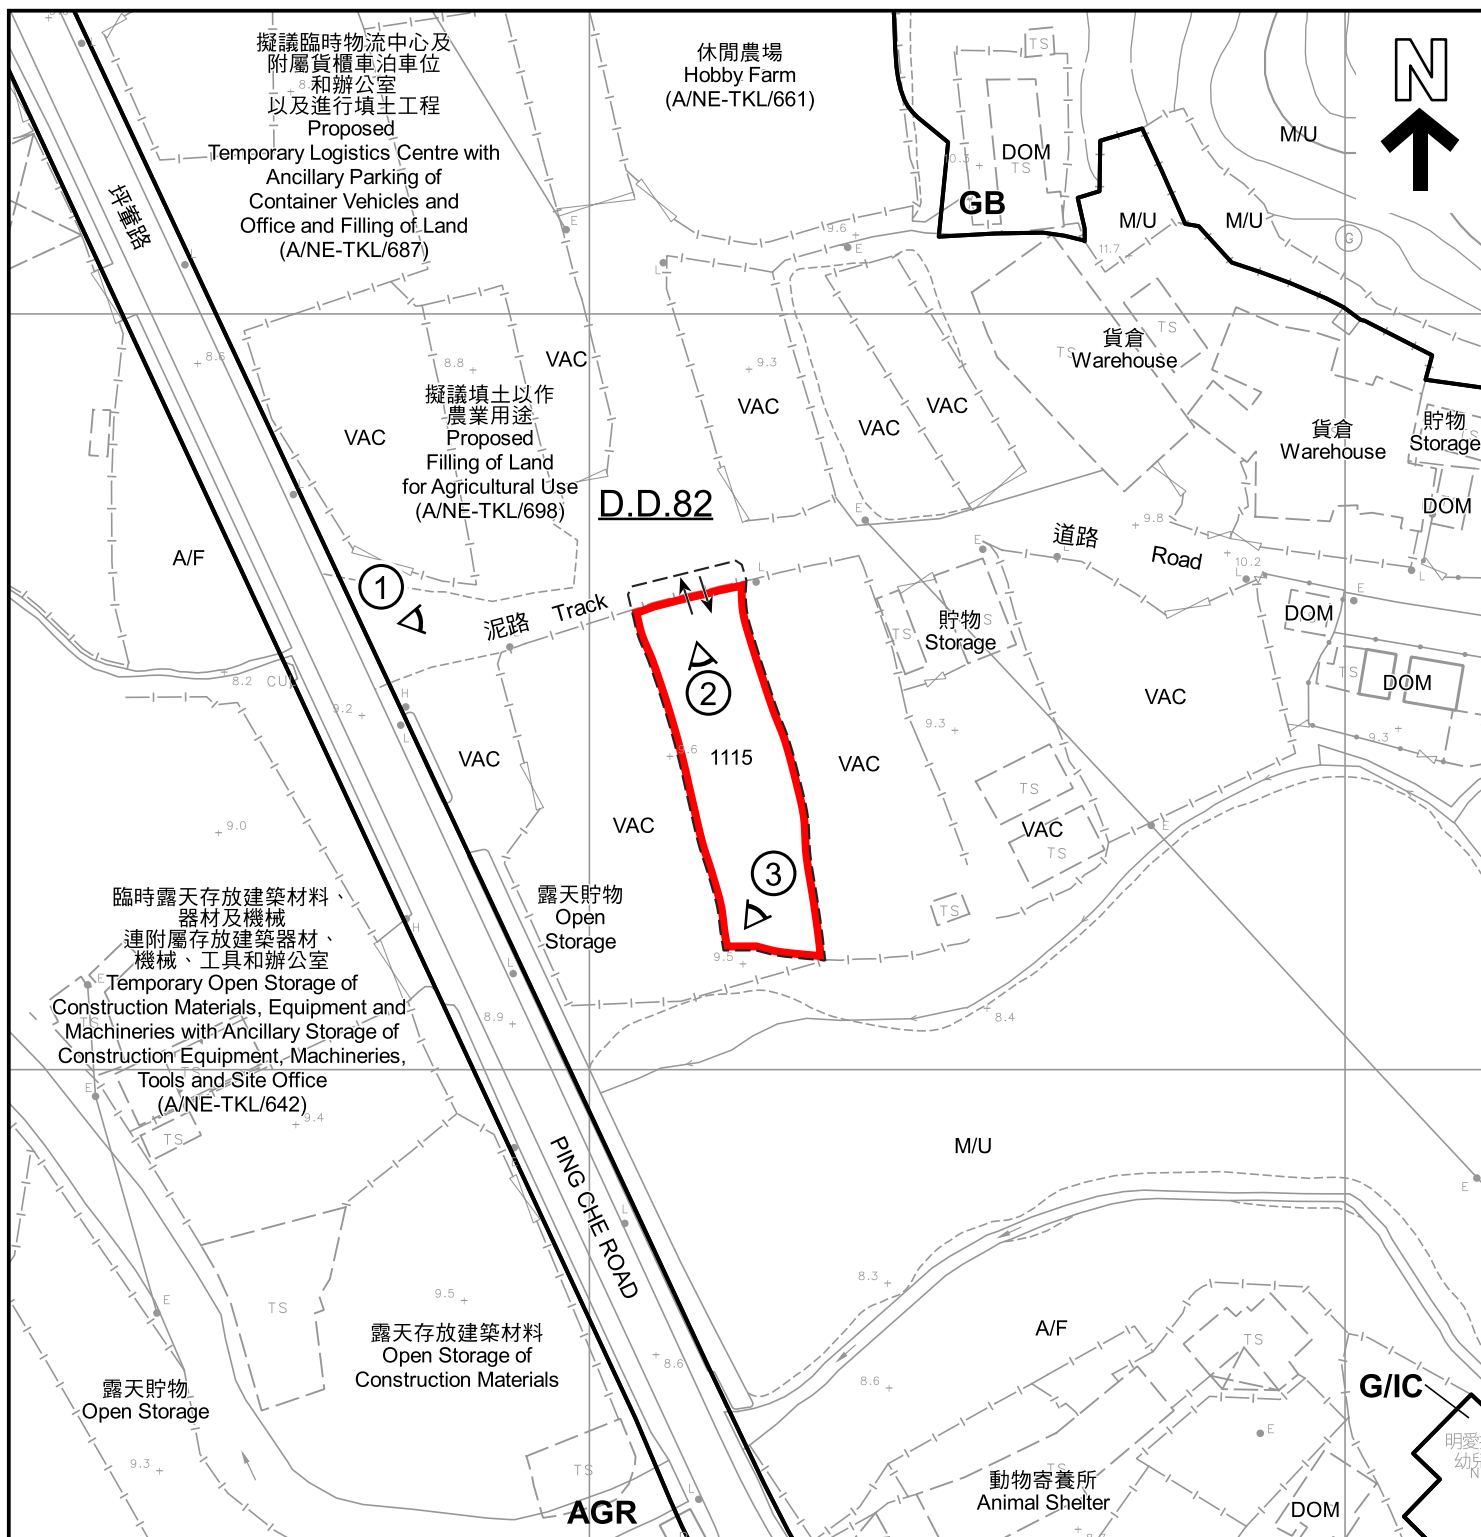

圖例 LEGEND

	申請地點 (界線只作識別用) APPLICATION SITE (BOUNDARY FOR IDENTIFICATION PURPOSE ONLY)	A/F	休耕農地 FALLOW AGRICULTURAL LAND
AGR	農業 AGRICULTURE	DOM	住用構築物 DOMESTIC STRUCTURE
GB	綠化地帶 GREEN BELT	M/U	荒地 UNUSED LAND
G/I/C	政府、機構或社區 GOVERNMENT, INSTITUTION OR COMMUNITY	VAC	空置 VACANT
			入口/出口 INGRESS / EGRESS

① 實地照片的觀景點
VIEWING POINT OF SITE PHOTO


註釋 Notes :

- (1) 2022年7月29日勘測的土地用途
Land uses shown on this plan are in accordance with the land use survey conducted by the Planning Department on 29.7.2022

平面圖 SITE PLAN

擬議臨時寵物樂園連附屬設施(為期3年)
新界坪輦丈量約份第82約地段第1115號(部分)
PROPOSED TEMPORARY PETS PARK
WITH ANCILLARY FACILITIES FOR A PERIOD OF 3 YEARS
LOT 1115 (PART) IN D.D. 82, PING CHE, N.T.

SCALE 1 : 1 000 比例尺

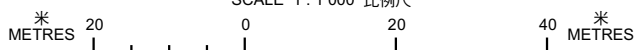

本摘要圖於2022年12月1日擬備，
所根據的資料為測量圖編號
3-NW-18A、18B、18C及18D
EXTRACT PLAN PREPARED ON 1.12.2022
BASED ON SURVEY SHEETS No.
3-NW-18A, 18B, 18C & 18D

規劃署
PLANNING
DEPARTMENT



參考編號
REFERENCE No.
A/NE-TKL/706

圖 PLAN
A-2



圖例 LEGEND



申請地點 (界線只作識別用)
APPLICATION SITE (BOUNDARY FOR
IDENTIFICATION PURPOSE ONLY)

本摘要圖於2022年11月17日擬備，
所根據的資料為地政總署於2022年1月19日
拍得的航攝照片編號E146887C_R
EXTRACT PLAN PREPARED ON 17.11.2022
BASED ON AERIAL PHOTO No. E146887C_R
TAKEN ON 19.1.2022

航攝照片 AERIAL PHOTO

擬議臨時寵物樂園連附屬設施 (為期3年)
新界坪輦丈量約份第82約地段第1115號 (部分)
PROPOSED TEMPORARY PETS PARK
WITH ANCILLARY FACILITIES FOR A PERIOD OF 3 YEARS
LOT 1115 (PART) IN D.D. 82, PING CHE, N.T.

規劃署
PLANNING
DEPARTMENT



參考編號
REFERENCE No.
A/NE-TKL/706

圖 PLAN
A-3



實地照片 SITE PHOTOS

擬議臨時寵物樂園連附屬設施(為期3年)
新界坪輦丈量約份第82約地段第1115號(部分)
PROPOSED TEMPORARY PETS PARK
WITH ANCILLARY FACILITIES FOR A PERIOD OF 3 YEARS
LOT 1115 (PART) IN D.D. 82, PING CHE, N.T.

規劃署
PLANNING
DEPARTMENT



參考編號
REFERENCE No.
A/NE-TKL/706

圖 PLAN
A-4

本圖於2022年11月17日擬備，
所根據的資料為攝於2022年11月7日
的實地照片
PLAN PREPARED ON 17.11.2022
BASED ON SITE PHOTOS TAKEN ON
7.11.2022