


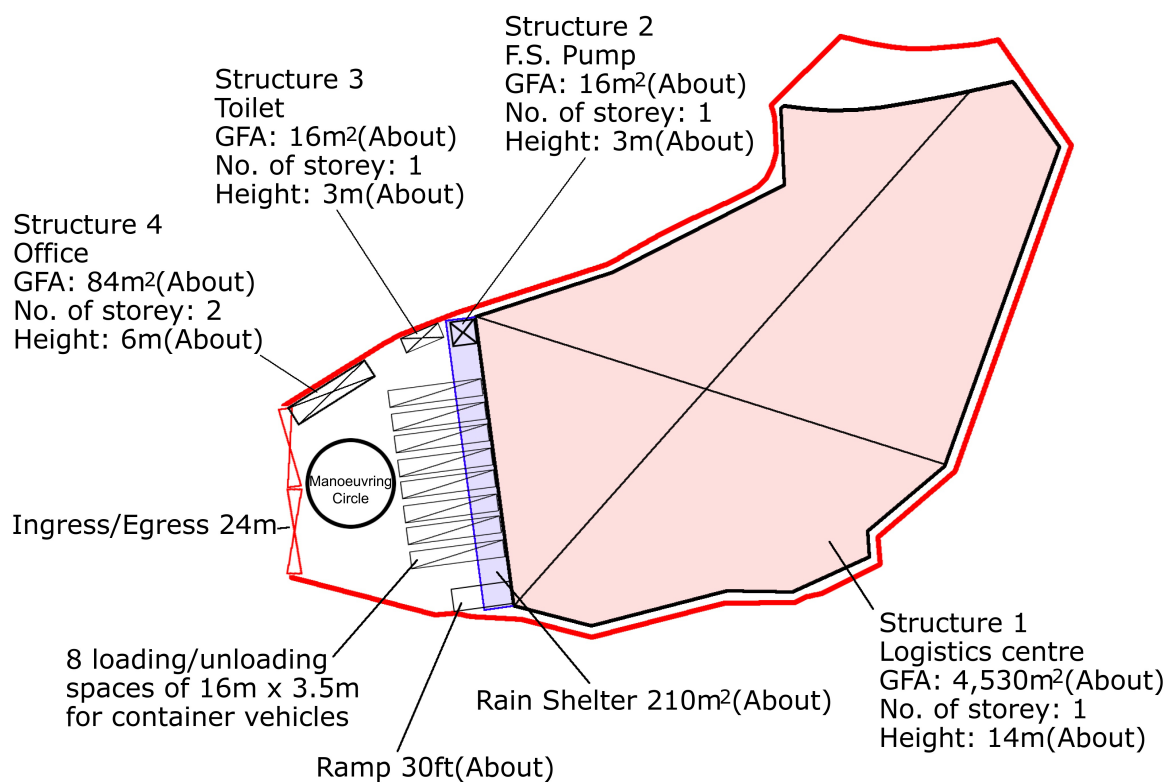

Project 項目名稱:

Proposed Temporary Logistics Centre
for a Period of 3 Years at Lots 456R.P.,
459, 460, 461, 462 and 2229R.P. in
D.D. 83, Kwan Tei, Fanling, N.T.

Drawing Title 圖紙標題:

Layout Plan



Drawing No. 圖號:

20221125

Remarks 備註:



Container
vehicles



Structure

Scale 比例:


參考編號
REFERENCE No.

A/NE-TKL/708

繪圖

DRAWING A-1

(來源 : 附件 Ib)
(Source : Appendix Ib)

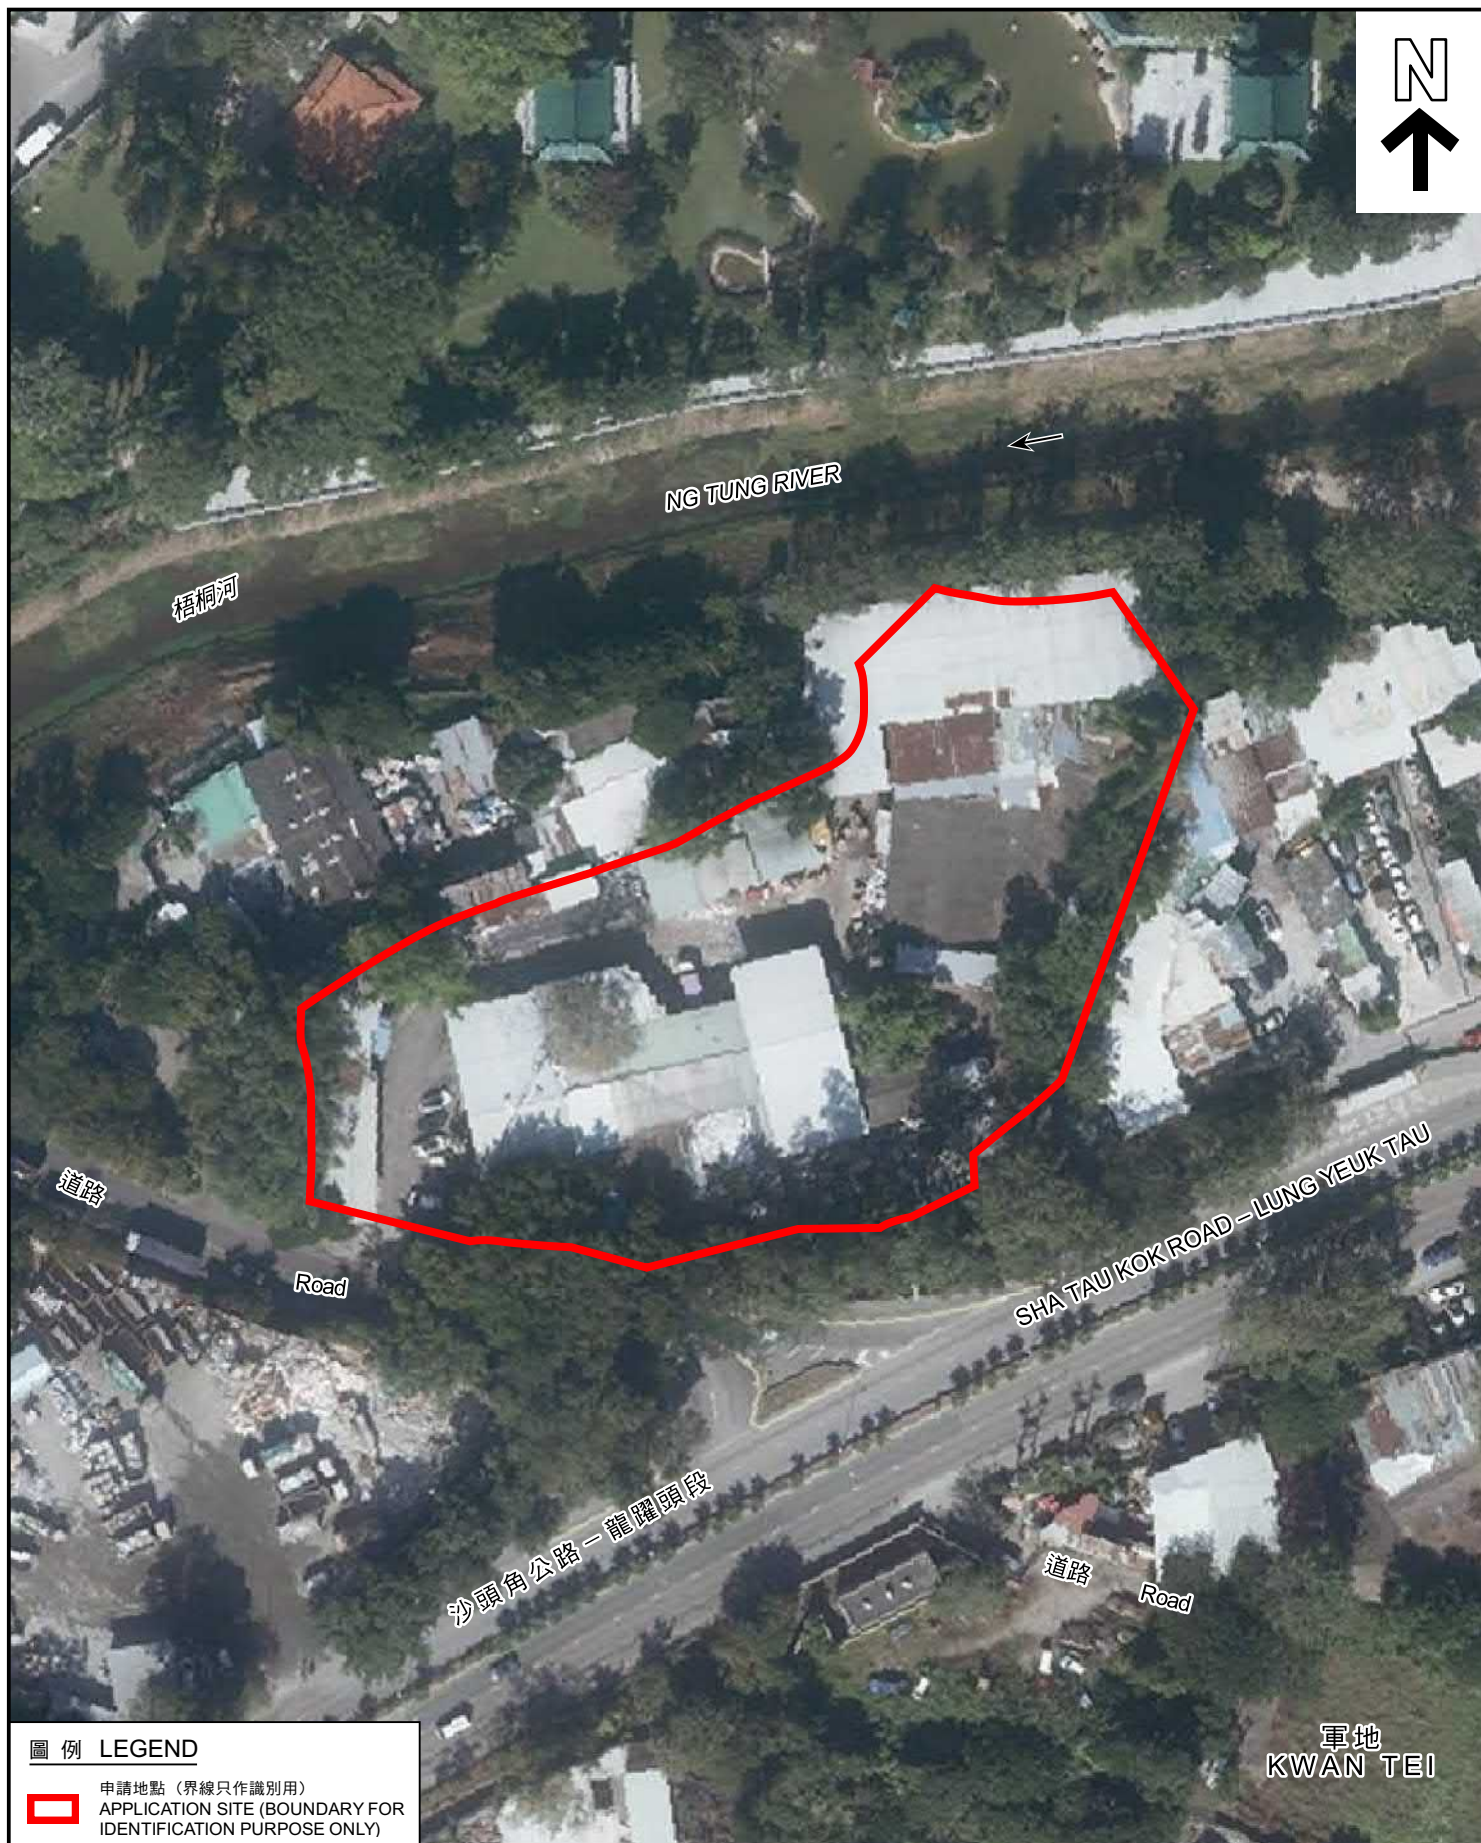

圖例 LEGEND



申請地點 (界線只作識別用)
APPLICATION SITE (BOUNDARY FOR
IDENTIFICATION PURPOSE ONLY)

本摘要圖於2023年2月28日擬備，
所根據的資料為地政總署於2021年12月1日
拍得的航攝照片編號E142323C
EXTRACT PLAN PREPARED ON 28.2.2023
BASED ON AERIAL PHOTO No. E142323C
TAKEN ON 1.12.2021 BY
LANDS DEPARTMENT

航攝照片 AERIAL PHOTO

臨時物流中心 (為期3年)
新界粉嶺軍地丈量約份第83約地段第456號餘段、
第459號、第460號、第461號、第462號及第2229號餘段
TEMPORARY LOGISTICS CENTRE
FOR A PERIOD OF 3 YEARS
LOTS 456 RP, 459, 460, 461, 462 AND 2229 RP
IN D.D. 83, KWAN TEI, FANLING, N.T.

規劃署
PLANNING
DEPARTMENT



參考編號
REFERENCE No.
A/NE-TKL/708

圖 PLAN
A-3



申請地點界線只作識別用
APPLICATION SITE BOUNDARY FOR IDENTIFICATION PURPOSE ONLY

實地照片 SITE PHOTO

本圖於2023年2月28日擬備，
所根據的資料為攝於2022年9月26日
的實地照片
PLAN PREPARED ON 28.2.2023
BASED ON SITE PHOTO TAKEN ON
26.9.2022

臨時物流中心(為期3年)
新界粉嶺軍地丈量約份第83約地段第456號餘段、
第459號、第460號、第461號、第462號及第2229號餘段
TEMPORARY LOGISTICS CENTRE
FOR A PERIOD OF 3 YEARS
LOTS 456 RP, 459, 460, 461, 462 AND 2229 RP
IN D.D. 83, KWAN TEI, FANLING, N.T.

規劃署
PLANNING
DEPARTMENT



參考編號
REFERENCE No.
A/NE-TKL/708

圖 PLAN
A-4a



實地照片 SITE PHOTOS

臨時物流中心(為期3年)
新界粉嶺軍地丈量約份第83約地段第456號餘段、
第459號、第460號、第461號、第462號及第2229號餘段
TEMPORARY LOGISTICS CENTRE
FOR A PERIOD OF 3 YEARS
LOTS 456 RP, 459, 460, 461, 462 AND 2229 RP
IN D.D. 83, KWAN TEI, FANLING, N.T.

規劃署
PLANNING
DEPARTMENT



參考編號
REFERENCE No.
A/NE-TKL/708

圖 PLAN
A-4b

本圖於2023年2月24日擬備，
所根據的資料為攝於2023年2月14日
的實地照片
PLAN PREPARED ON 24.2.2023
BASED ON SITE PHOTOS TAKEN ON
14.2.2023



申請地點
APPLICATION SITE



申請地點
APPLICATION SITE

實地照片 SITE PHOTOS

本圖於2023年2月23日擬備，
所根據的資料為攝於2023年2月14日
的實地照片
PLAN PREPARED ON 23.2.2023
BASED ON SITE PHOTOS TAKEN ON
14.2.2023

臨時物流中心(為期3年)
新界粉嶺軍地丈量約份第83約地段第456號餘段、
第459號、第460號、第461號、第462號及第2229號餘段
TEMPORARY LOGISTICS CENTRE
FOR A PERIOD OF 3 YEARS
LOTS 456 RP, 459, 460, 461, 462 AND 2229 RP
IN D.D. 83, KWAN TEI, FANLING, N.T.

規劃署
PLANNING
DEPARTMENT



參考編號
REFERENCE No.
A/NE-TKL/708

圖 PLAN
A-4c